



CONCORRÊNCIA ELETRÔNICA Nº 004/2026-PMPB

PROCESSO ADMINISTRATIVO Nº 2026033/2026- PMPB

Objeto:

Contratação de empresa especializada para a construção de infraestrutura na Orla do Rio Balseiro no município de Pastos Bons/MA - 2ª etapa, Conforme Contrato de Repasse OGU nº 971696/2024 - Operação 1099450-73 - Programa Turismo.

Fundamento:

Lei Federal nº 14.133 de 1º de abril de 2021



ESTADO DO MARANHÃO
PREFEITURA MUNICIPAL DE PASTOS BONS
SECRETARIA MUNICIPAL DE ADMINISTRAÇÃO



FOLHAS. Nº 02
PROC. Nº CP 004/2026
RUBRICA R

FORMALIZAÇÃO DA NECESSIDADE

Pelo presente instrumento, em atendimento ao inciso I, artigo 18, da Lei 14.133/2021, solicita-se **AUTORIZAÇÃO** para que se proceda com a realização de Estudo Técnico Preliminar, que é documento constitutivo da primeira etapa do planejamento de uma contratação que caracteriza o interesse público envolvido e a sua melhor solução e dá base ao Termo de Referência a ser elaborado caso se conclua pela viabilidade da contratação.

DADOS DA UNIDADE SOLICITANTE

NOME	Secretaria Municipal de Administração
CNPJ	05.277.173/0001-75

IDENTIFICAÇÃO DA NECESSIDADE

A Orla do Rio Balseiro atualmente enfrenta uma deficiência significativa em infraestrutura, o que impacta diretamente a qualidade de vida dos moradores e limita o potencial de desenvolvimento econômico e social da região. A falta de instalações básicas, como áreas de lazer, iluminação pública adequada e espaços para atividades comunitárias, impede que a comunidade local e visitantes desfrutem plenamente do ambiente natural e das oportunidades que ele poderia oferecer.

Os moradores da região, comerciantes locais e visitantes são diretamente afetados por essa carência. A comunidade percebe a ausência de infraestrutura como um obstáculo ao uso seguro e agradável da orla, enquanto os comerciantes veem uma oportunidade perdida de atrair mais clientes e fomentar o turismo local. Além disso, a falta de infraestrutura adequada pode desencorajar eventos culturais e esportivos, que são essenciais para a coesão social e o desenvolvimento cultural.

Resolver esse problema é de interesse público, pois a melhoria da infraestrutura na Orla do Rio Balseiro pode trazer diversos benefícios tangíveis. Espera-se que a revitalização da área resulte em um aumento do turismo, gerando mais renda para os comerciantes locais e, conseqüentemente, promovendo o desenvolvimento econômico da região. Além disso, a criação de espaços públicos bem planejados pode melhorar a qualidade de vida dos moradores, promover a inclusão social e aumentar a segurança pública. Esses resultados justificam o investimento, considerando o potencial retorno econômico e social para a comunidade.

INDICAÇÃO DA EQUIPE DE PLANEJAMENTO

José Burnett Pereira da Silva, Anderson de Oliveira Sá



ESTADO DO MARANHÃO
PREFEITURA MUNICIPAL DE PASTOS BONS
SECRETARIA MUNICIPAL DE ADMINISTRAÇÃO



Pastos Bons - MA, 6 de Abril de 2026

FOLHAS. Nº 03
PROCESSO Nº CP004/2026
RUBRICA R

José Burnett Pereira da Silva

José Burnett Pereira da Silva
Secretario de Administração

Portaria nº 03/2025

Anderson de Oliveira Sá

Anderson de Oliveira Sá
Secretário de Obras, Infraestrutura e Serv. Públicos

Portaria nº 05/2025



ESTADO DO MARANHÃO
PREFEITURA MUNICIPAL DE PASTOS BONS-MA
CNPJ: 05.277.173/0001-75
MUNICÍPIO MEMBRO DO TERRITÓRIO DA CIDADANIA CERRADO SUL MARANHENSE

PORTARIA N.º 03/2025-GAB

"Dispõe sobre Nomeação para cargo comissionado e dá outras providências."

O PREFEITO DO MUNICÍPIO DE PASTOS BONS, ESTADO DO MARANHÃO, no uso de suas atribuições legais e de acordo com o que confere a Lei Orgânica Municipal e a Constituição Federal,

CONSIDERANDO a Lei Municipal N.º 497/2024, que dispõe sobre a Estrutura Administrativa da Prefeitura Municipal de Pastos Bons-Ma;

RESOLVE:

Art. 1º- NOMEAR o senhor JOSÉ BURNETT PEREIRA DA SILVA, CPF: 293.780.443-87, para exercer o cargo comissionado de SECRETÁRIO MUNICIPAL DE ADMINISTRAÇÃO, deste município de Pastos Bons, Estado do Maranhão, e dentre suas atribuições, evidenciamos a Ordenação de todas as Despesas da Secretaria Municipal de Administração de acordo com a Legislação.

Art. 2º - Fica o Secretário autorizado a gerir todas as contas da Secretaria Municipal de Administração em conjunto com a Secretaria Municipal de Finanças e Fazenda Pública, dentre as atribuições estão: solicitar a abertura de contas, assinar termo de abertura ou encerramento de qualquer tipo de conta, assinar ofícios e/ou requerimentos direcionados as instituições financeiras bancárias, cadastrar e autorizar cadastro de contas de fornecedores, realizar pagamentos de fornecedores e funcionários, solicitar saldos, extratos e comprovantes de quaisquer contas, efetuar todos os tipos de pagamentos, efetuar todos os tipos de transferências, liberar arquivos de pagamentos no gerenciador financeiro, cadastrar senhas para uso das contas, solicitar o desbloqueio de senhas quando necessário, cadastrar usuários para acessar o gerenciar financeiro, solicitar saldos e extratos de investimentos, emitir comprovantes, efetuar transferências para mesma titularidade ou para titularidades diferentes, solicitar encerramento de contas bancárias, homologar licitações, adjudicar licitações na modalidade pregão quando houver recursos, assinar despachos e decisões, assinar contrato de abertura de crédito, assinar portarias e ofícios, assinar contratos e convênios, assinar instrumento de convênio e contratos de prestação de serviços, autorizar pagamentos, autorizar abertura de processos licitatórios, celebrar atas de registro de preços e/ou contratos, emitir comprovantes, emitir empenho, ordenar despesas, ratificar dispensa e inexigibilidades, realizar contratações, e demais obrigações administrativas referente a gestão da Secretaria Municipal de Administração e demais transações financeiras inerentes do cargo que ocupa.

Art. 3º - Esta Portaria entrará em vigor na data de sua assinatura, revogadas as disposições em contrário.

PUBLIQUE-SE, REGISTRE-SE, CUMPRA-SE.

Gabinete do Prefeito do Município de Pastos Bons, Estado do Maranhão, ao primeiro (01) dia do mês de janeiro (01) do ano de 2025.

ENOQUE FERREIRA MOTA
NETO:33675023320

Assinado de forma digital por ENOQUE FERREIRA MOTA NETO:33675023320
DN: c=BR, ou=Presencial, ou=27842417000158, ou=AC
SerialID=Multiple, o=CP-Brasil, cn=ENOQUE FERREIRA MOTA NETO:33675023320
Dados: 2025.01.01 18:57:41 -03'00'

**ENOQUE FERREIRA MOTA NETO
PREFEITO MUNICIPAL
GESTÃO 2025/2028**

Este documento foi PUBLICADO no Diário Oficial do Município de PASTOS BONS
Em 01/01/2025
Enoque Mota Neto
Servidor Responsável pela Publicação



SUMÁRIO

PODER EXECUTIVO MUNICIPAL

GABINETE DO PREFEITO

PORTARIA N.º 03/2025-GAB	1
PORTARIA N.º 04/2025-GAB	1
PORTARIA N.º 05/2025-GAB	2
PORTARIA N.º 06/2025-GAB	2
PORTARIA N.º 07/2025-GAB	2
PORTARIA N.º 08/2025-GAB	2

PODER LEGISLATIVO MUNICIPAL

ATA DA SESSÃO SOLENE DE POSSE DOS VEREADORES ELEITOS NO MUNICÍPIO DE PASTOS BONS (GESTÃO 2025/2028) E E ELEIÇÃO DA MESA DIRETORA PARA O BIÊNIO 2025/2028	2
--	---

TERCEIROS

SEM ATOS A PUBLICAR NESTA DATA

GABINETE DO PREFEITO

PORTARIA

PORTARIA N.º 03/2025-GAB "Dispõe sobre Nomeação para cargo comissionado e dá outras providências." O PREFEITO DO MUNICÍPIO DE PASTOS BONS, ESTADO DO MARANHÃO, no uso de suas atribuições legais e de acordo com o que confere a Lei Orgânica Municipal e a Constituição Federal, CONSIDERANDO a Lei Municipal N.º 497/2024, que dispõe sobre a Estrutura Administrativa da Prefeitura Municipal de Pastos Bons-Ma; RESOLVE: Art. 1º- NOMEAR o senhor JOSÉ BURNETT PEREIRA DA SILVA, CPF: 293.760.443-87, para exercer o cargo comissionado de SECRETÁRIO MUNICIPAL DE ADMINISTRAÇÃO, deste município de Pastos Bons, Estado do Maranhão, e dentre suas atribuições, evidenciamos a Ordenação de todas as Despesas da Secretaria Municipal de Administração de acordo com a Legislação. Art. 2º - Fica o Secretário autorizado a gerir todas as contas da Secretaria Municipal de Administração em conjunto com a Secretaria Municipal de Finanças e Fazenda Pública, dentre as atribuições estão: solicitar a abertura de contas, assinar termo de abertura ou encerramento de qualquer tipo de conta, assinar ofícios e/ou requerimentos direcionados as instituições financeiras bancárias, cadastrar e autorizar cadastro de contas de fornecedores, realizar pagamentos de fornecedores e funcionários, solicitar saldos, extratos e comprovantes de quaisquer contas, efetuar todos os tipos de pagamentos, efetuar todos os tipos de transferências, liberar arquivos de pagamentos no gerenciador financeiro, cadastrar senhas para uso das contas, solicitar o desbloqueio de senhas quando necessário, cadastrar usuários para acessar o gerenciador financeiro, solicitar saldos e extratos de investimentos, emitir comprovantes, efetuar transferências para mesma titularidade ou para titularidades diferentes, solicitar encerramento de contas bancárias, homologar licitações, adjudicar licitações na modalidade pregão quando houver recursos, assinar despachos e decisões, assinar contrato de abertura de crédito, assinar portarias e ofícios, assinar contratos e convênios, assinar instrumento de convênio e contratos de prestação de serviços, autorizar pagamentos, autorizar abertura de processos licitatórios, celebrar atas de registro de preços e/ou contratos, emitir comprovantes, emitir empenho, ordenar despesas, ratificar dispensa e inexigibilidades, realizar contratações, e demais obrigações administrativas referente a gestão da Secretaria Municipal de Administração e demais transações financeiras inerentes do cargo que ocupa. Art. 3º - Esta Portaria entrará em vigor na data de sua assinatura, revogadas as disposições em contrário. PUBLIQUE-SE, REGISTRE-SE, CUMPRE-SE. Gabinete do Prefeito do Município de Pastos Bons, Estado do Maranhão, ao primeiro (01) dia do mês de janeiro (01) do ano de 2025. ENOQUE FERREIRA MOTA NETO PREFEITO MUNICIPAL GESTÃO 2025/2028


PORTARIA

PORTARIA N.º 04/2025-GAB "Dispõe sobre Nomeação para cargo comissionado e dá outras providências." O PREFEITO DO MUNICÍPIO DE PASTOS BONS, ESTADO DO MARANHÃO, no uso de suas atribuições legais e de acordo com o que confere a Lei Orgânica Municipal e a Constituição Federal, CONSIDERANDO a Lei Municipal N.º 497/2024, que dispõe sobre a Estrutura Administrativa da Prefeitura Municipal de Pastos Bons-Ma; RESOLVE: Art. 1º- NOMEAR a senhora VALBEA PEREIRA DA SILVA SOUSA, CPF: 912.480.273-53, para exercer o cargo comissionado de SECRETÁRIA MUNICIPAL DE EDUCAÇÃO e gerir o Fundo de Manutenção e Desenvolvimento da Educação Básica e de Valorização dos Profissionais da Educação – FUNDEB, deste município de Pastos Bons, Estado do Maranhão, e dentre suas atribuições, evidenciamos a Ordenação as Despesas da Secretaria Municipal de Educação de acordo com a Legislação. Art. 2º - Fica a Secretária autorizada a gerir todas as contas da Secretaria Municipal de Educação em conjunto com a Secretaria Municipal de Finanças e Fazenda Pública, e dentre as atribuições estão: solicitar a abertura de contas, assinar termos de aberturas ou encerramentos de qualquer tipo de conta, assinar ofícios e/ou requerimentos direcionados as instituições financeiras bancárias, cadastrar e autorizar cadastro de contas de fornecedores, realizar pagamentos de fornecedores e funcionários, solicitar saldos, extratos e comprovantes de quaisquer contas, efetuar todos os tipos de pagamentos, efetuar todos os tipos de transferências, liberar arquivos de pagamentos no gerenciador financeiro, cadastrar senhas para uso das contas, solicitar o desbloqueio de senhas quando necessário, solicitar saldos e extratos de investimentos, emitir comprovantes, solicitar encerramento de contas bancárias, homologar licitações, adjudicar licitações na modalidade pregão quando houver recursos, assinar despachos e decisões, assinar contrato de abertura de crédito, assinar portarias e ofícios, assinar contratos e convênios, assinar instrumento de convênio e contratos de prestação de serviços, autorizar pagamentos, autorizar abertura de processos licitatórios, celebrar atas de registro de preços e/ou contratos, emitir comprovantes, emitir empenho, ordenar despesas, ratificar dispensa e inexigibilidades, realizar contratações, e demais obrigações administrativas referente a gestão da Secretaria Municipal de Administração e demais transações financeiras inerentes do cargo que ocupa. Art. 3º - Esta Portaria entrará em vigor na data de sua assinatura, revogadas as disposições em contrário. PUBLIQUE-SE, REGISTRE-SE, CUMPRE-SE. Gabinete do Prefeito do Município de Pastos Bons, Estado do Maranhão, ao primeiro (01) dia do mês de janeiro (01) do ano de 2025. ENOQUE FERREIRA MOTA NETO PREFEITO MUNICIPAL GESTÃO 2025/2028

PROV. 05
PROC. 0004/2026
RUBRICA



FOLHAS. N.º 06
PROC. N.º CP 004/2025
RUBRICA R

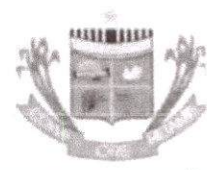

ESTADO DO MARANHÃO
PREFEITURA MUNICIPAL DE PASTOS BONS-MA
CNPJ: 05.277.173/0001-75
MUNICÍPIO MEMBRO DO TERRITÓRIO DA CIDADANIA CERRADO SUL MARANHENSE

PORTARIA N.º 05/2025-GAB

"Dispõe sobre Nomeação para cargo comissionado e dá outras providências."

O PREFEITO DO MUNICÍPIO DE PASTOS BONS, ESTADO DO MARANHÃO, no uso de suas atribuições legais e de acordo com o que confere a Lei Orgânica Municipal e a Constituição Federal,

CONSIDERANDO a Lei Municipal N.º 497/2024, que dispõe sobre a Estrutura Administrativa da Prefeitura Municipal de Pastos Bons-Ma;

RESOLVE:

Art. 1º- **NOMEAR** o senhor **ANDERSON DE OLIVEIRA SA**, CPF: 051.374.193-38, para exercer o cargo comissionado de **SECRETÁRIO MUNICIPAL DE OBRAS, INFRAESTRUTURA E SERVIÇOS PÚBLICOS**, deste município de Pastos Bons, Estado do Maranhão.

Parágrafo Único: Dentre suas atribuições, evidenciamos a Ordenação de Despesas, frente à Secretaria Municipal de Obras, Infraestrutura e Serviços Públicos, nos termos da legislação.

Art. 2º - Esta Portaria entrará em vigor na data de sua assinatura, revogadas as disposições em contrário.

PUBLIQUE-SE, REGISTRE-SE, CUMPRA-SE.

Gabinete do Prefeito do Município de Pastos Bons, Estado do Maranhão, aos primeiro (01) dia do mês de janeiro (01) do ano de dois mil e vinte e cinco (2025).

ENOQUE FERREIRA
MOTA
NETO:33675023320

Assinado de forma digital por ENOQUE FERREIRA MOTA NETO:33675023320
DN: c=BR, ou=Presencial, ou=27842417000158, ou=AC SyngularID Multipla, o=ICP-Brasil, cn=ENOQUE FERREIRA MOTA NETO:33675023320
Data: 2025.01.01 18:58:30 -03'00'

ENOQUE FERREIRA MOTA NETO
PREFEITO MUNICIPAL
GESTÃO 2025/2028

Este documento foi PUBLICADO
no Diário Oficial do Município-JOM
Em 01/01/2025
Francisco Manoel S. Mota
Servidor Responsável pela Publicação

**PORTARIA**

PORTARIA N.º 05/2025-GAB "Dispõe sobre Nomeação para cargo comissionado e dá outras providências." O PREFEITO DO MUNICÍPIO DE PASTOS BONS, ESTADO DO MARANHÃO, no uso de suas atribuições legais e de acordo com o que confere a Lei Orgânica Municipal e a Constituição Federal, CONSIDERANDO a Lei Municipal N.º 497/2024, que dispõe sobre a Estrutura Administrativa da Prefeitura Municipal de Pastos Bons-Ma; RESOLVE: Art. 1º- NOMEAR o senhor ANDERSON DE OLIVEIRA SA, CPF: 051.374.193-38, para exercer o cargo comissionado de SECRETÁRIO MUNICIPAL DE OBRAS, INFRAESTRUTURA E SERVIÇOS PÚBLICOS, deste município de Pastos Bons, Estado do Maranhão. Parágrafo Único: Dentre suas atribuições, evidenciamos a Ordenação de Despesas, frente à Secretaria Municipal de Obras, Infraestrutura e Serviços Públicos, nos termos da legislação. Art. 2º - Esta Portaria entrará em vigor na data de sua assinatura, revogadas as disposições em contrário. PUBLIQUE-SE, REGISTRE-SE, CUMPRA-SE. Gabinete do Prefeito do Município de Pastos Bons, Estado do Maranhão, aos primeiro (01) dia do mês de janeiro (01) do ano de dois mil e vinte e cinco (2025). ENOQUE FERREIRA MOTA NETO PREFEITO MUNICIPAL GESTÃO 2025/2028

PORTARIA

PORTARIA N.º 06/2025-GAB "Dispõe sobre Nomeação para cargo comissionado e dá outras providências." O PREFEITO DO MUNICÍPIO DE PASTOS BONS, ESTADO DO MARANHÃO, no uso de suas atribuições legais e de acordo com o que confere a Lei Orgânica Municipal e a Constituição Federal, CONSIDERANDO a Lei Municipal N.º 497/2024, que dispõe sobre a Estrutura Administrativa da Prefeitura Municipal de Pastos Bons-Ma; RESOLVE: Art. 1º- NOMEAR a senhora ROSANGELA TORRES PACHECO CAMAPUM, CPF: 551.037.743-72, para exercer o cargo comissionado de SECRETÁRIA MUNICIPAL DA MULHER, deste município de Pastos Bons, Estado do Maranhão. Art. 2º - Esta Portaria entrará em vigor na data de sua assinatura, revogadas as disposições em contrário. PUBLIQUE-SE, REGISTRE-SE, CUMPRA-SE. Gabinete do Prefeito do Município de Pastos Bons, Estado do Maranhão, aos primeiro (01) dia do mês de janeiro (01) do ano de dois mil e vinte e cinco (2025). ENOQUE FERREIRA MOTA NETO PREFEITO MUNICIPAL GESTÃO 2025/2028

PORTARIA

PORTARIA N.º 07/2025-GAB "Dispõe sobre Nomeação para cargo comissionado e dá outras providências." O PREFEITO DO MUNICÍPIO DE PASTOS BONS, ESTADO DO MARANHÃO, no uso de suas atribuições legais e de acordo com o que confere a Lei Orgânica Municipal e a Constituição Federal, CONSIDERANDO a Lei Municipal N.º 497/2024, que dispõe sobre a Estrutura Administrativa da Prefeitura Municipal de Pastos Bons-Ma; RESOLVE: Art. 1º- NOMEAR a senhora MARCIA BARBALHO TEIXEIRA REGO, CPF: 743.430.763-34, para exercer o cargo comissionado de SECRETÁRIA MUNICIPAL DE ASSISTÊNCIA SOCIAL, deste município de Pastos Bons, Estado do Maranhão, e dentre suas atribuições, evidenciamos a Ordenação de todas as Despesas da Secretaria Municipal de Assistência Social. Art. 2º - Fica a Secretária autorizada a gerir todas as contas da Secretaria Municipal de Assistência Social em conjunto com a Secretaria Municipal de Finanças e Fazenda Pública, e dentre as atribuições estão: solicitar a abertura de contas, assinar termos de aberturas ou encerramentos de qualquer tipo de conta, assinar ofícios e/ou requerimentos direcionados as instituições financeiras bancárias, cadastrar e autorizar cadastro de contas de fornecedores, realizar pagamentos em geral de fornecedores e funcionários, extratos e comprovantes de quaisquer contas, efetuar todos os tipos de pagamentos, efetuar todos os tipos de transferências, liberar arquivos de pagamentos no gerenciador financeiro, cadastrar senhas para uso das contas, solicitar o desbloqueio de senhas quando necessário, solicitar saldos e extratos de investimentos, emitir comprovantes, solicitar encerramento de contas bancárias, homologar licitações, adjudicar licitações na modalidade pregão quando houver recursos, assinar despachos e decisões, assinar contrato de abertura de

crédito, assinar portarias e ofícios, assinar contratos e convênios, assinar instrumento de convênio e contratos de prestação de serviços, autorizar pagamentos, autorizar abertura de processos licitatórios, celebrar atas de registro de preços e/ou contratos, emitir comprovantes, emitir empenho, ordenar despesas, ratificar dispensa e inexigibilidades, realizar contratações, e demais obrigações administrativas referente a gestão da Secretaria Municipal de Assistência Social e demais transações financeiras inerentes do cargo que ocupa. Art. 3º - Esta Portaria entrará em vigor na data de sua assinatura, revogadas as disposições em contrário. PUBLIQUE-SE, REGISTRE-SE, CUMPRA-SE. Gabinete do Prefeito do Município de Pastos Bons, Estado do Maranhão, ao primeiro (01) dia do mês de janeiro (01) do ano de dois mil e vinte e cinco (2025). ENOQUE FERREIRA MOTA NETO PREFEITO MUNICIPAL GESTÃO 2025/2028

PROC. Nº **CP004/2026****PORTARIA**

RUBRICA

PORTARIA N.º 08/2025-GAB "Dispõe sobre Nomeação para cargo comissionado e dá outras providências." O PREFEITO DO MUNICÍPIO DE PASTOS BONS, ESTADO DO MARANHÃO, no uso de suas atribuições legais e de acordo com o que confere a Lei Orgânica Municipal e a Constituição Federal, CONSIDERANDO a Lei Municipal N.º 497/2024, que dispõe sobre a Estrutura Administrativa da Prefeitura Municipal de Pastos Bons-Ma; RESOLVE: Art. 1º- NOMEAR a senhora VERA LÚCIA FERREIRA COSTA MOTA, CPF: 322.335.403-44, para exercer o cargo comissionado de SECRETÁRIA MUNICIPAL DE SAÚDE, deste município de Pastos Bons, Estado do Maranhão, e dentre suas atribuições, evidenciamos a Ordenação de todas as Despesas da Secretaria Municipal de Saúde. Art. 2º - Fica a Secretária autorizada a gerir todas as contas da Secretaria Municipal de Saúde em conjunto com a Secretaria Municipal de Finanças e Fazenda Pública, e dentre as atribuições estão: solicitar a abertura de contas, assinar termos de aberturas ou encerramentos de qualquer tipo de conta, assinar ofícios e/ou requerimentos direcionados as instituições financeiras bancárias, cadastrar e autorizar cadastro de contas de fornecedores, realizar pagamentos em geral de fornecedores e funcionários, solicitar saldos, extratos e comprovantes de quaisquer contas, efetuar todos os tipos de pagamentos, efetuar todos os tipos de transferências, liberar arquivos de pagamentos no gerenciador financeiro, cadastrar senhas para uso das contas, solicitar o desbloqueio de senhas quando necessário, solicitar saldos e extratos de investimentos, emitir comprovantes, solicitar encerramento de contas bancárias, homologar licitações, adjudicar licitações na modalidade pregão quando houver recursos, assinar despachos e decisões, assinar contrato de abertura de crédito, assinar portarias e ofícios, assinar contratos e convênios, assinar instrumento de convênio e contratos de prestação de serviços, autorizar pagamentos, autorizar abertura de processos licitatórios, celebrar atas de registro de preços e/ou contratos, emitir comprovantes, emitir empenho, ordenar despesas, ratificar dispensa e inexigibilidades, realizar contratações, e demais obrigações administrativas referente a gestão da Secretaria Municipal de Saúde e demais transações financeiras inerentes do cargo que ocupa. Art. 3º - Esta Portaria entrará em vigor na data de sua assinatura, revogadas as disposições em contrário. PUBLIQUE-SE, REGISTRE-SE, CUMPRA-SE. Gabinete do Prefeito do Município de Pastos Bons, Estado do Maranhão, ao primeiro (01) dia do mês de janeiro (01) do ano de dois mil e vinte e cinco (2025). ENOQUE FERREIRA MOTA NETO PREFEITO MUNICIPAL GESTÃO 2025/2028

PODER LEGISLATIVO MUNICIPAL

ATA DE SESSÃO

ATA DA SESSÃO SOLENE DE POSSE DOS VEREADORES ELEITOS NO MUNICÍPIO DE PASTOS BONS, ESTADO DO MARANHÃO, PARA A LEGISLATURA 2025-2028, E ELEIÇÃO DA MESA DIRETORA PARA O BIÊNIO 2025/2026, REALIZADA NO DIA 1º DE JANEIRO DE 2025. Ao primeiro dia do mês de janeiro do ano de dois mil e vinte e cinco, às 09:00, na cidade de Pastos Bons-MA, no Plenário da Câmara Municipal de Pastos Bons-MA, Palácio Maria Luiza Ferreira Rocha, situado na Rua Raimundo Evaristo, 991, São José, Pastos Bons-MA, foi realizada Sessão Solene de Posse dos Vereadores Eleitos para a Legislatura 2025-2028, e eleição da Mesa Diretora par o Biênio 2025-2026, que se inicia em 1º de janeiro de



DOCUMENTO DE FORMALIZAÇÃO DE DEMANDA

Pelo presente instrumento, em atendimento à Lei 14.133/2021, encaminhe-se à consideração do(a) Autoridade Competente da Secretaria Municipal de Administração, Documento de Formalização da Demanda – DFD para análise e adoção das providências necessárias à abertura do processo de contratação.



Unidade Requisitante

Secretaria Municipal de Administração, 05.277.173/0001-75
José Burnett Pereira da Silva,



Objeto

Contratação de empresa especializada para a construção de infraestrutura na Orla do Rio Balseiro no município de Pastos Bons/MA - 2ª etapa, Conforme Contrato de Repasse OGU nº 971696/2024 - Operação 1099450-73 - Programa Turismo.

Justificativa da Necessidade

A Orla do Rio Balseiro atualmente enfrenta uma deficiência significativa em infraestrutura, o que impacta diretamente a qualidade de vida dos moradores e limita o potencial de desenvolvimento econômico e social da região. A falta de instalações básicas, como áreas de lazer, iluminação pública adequada e espaços para atividades comunitárias, impede que a comunidade local e visitantes desfrutem plenamente do ambiente natural e das oportunidades que ele poderia oferecer.

Os moradores da região, comerciantes locais e visitantes são diretamente afetados por essa carência. A comunidade percebe a ausência de infraestrutura como um obstáculo ao uso seguro e agradável da orla, enquanto os comerciantes veem uma oportunidade perdida de atrair mais clientes e fomentar o turismo local. Além disso, a falta de infraestrutura adequada pode desencorajar eventos culturais e esportivos, que são essenciais para a coesão social e o desenvolvimento cultural.

Resolver esse problema é de interesse público, pois a melhoria da infraestrutura na Orla do Rio Balseiro pode trazer diversos benefícios tangíveis. Espera-se que a revitalização da área resulte em um aumento do turismo, gerando mais renda para os comerciantes locais e, conseqüentemente, promovendo o desenvolvimento econômico da região. Além disso, a criação de espaços públicos bem planejados pode melhorar a qualidade de vida dos moradores, promover a inclusão social e aumentar a segurança pública. Esses resultados justificam o investimento, considerando o potencial retorno econômico e social para a comunidade.



Data Prevista da Demanda

A execução do objeto da presente Demanda deverá ser iniciada na data prevista de 5 de Junho de 2026.



ESTADO DO MARANHÃO
PREFEITURA MUNICIPAL DE PASTOS BONS
SECRETARIA MUNICIPAL DE ADMINISTRAÇÃO



FOLHAS. N° 09
PROC. N° CP 004/2026
RUBRICA [assinatura]



Alinhamento com o Plano de Contratação Anual

A presente aquisição está prevista no Plano de Contratações Anual referente ao exercício de 2026.



Indicação da Equipe de Planejamento

José Burnett Pereira da Silva, Anderson de Oliveira Sá



Estudo Técnico Preliminar

O presente documento formaliza necessidade fundamentada em Estudo Técnico Preliminar acostado aos autos do presente procedimento nos termos do inciso I, artigo 18 da Lei 14.133/2021.

ESPECIFICAÇÕES E ESTIMATIVA DA CONTRATAÇÃO

Item	Descrição	Unidade	Quant.
1	Contratação de empresa especializada para a construção de infraestrutura na Orla do Rio Balseiro no município de Pastos Bons/MA - 2ª etapa, Conforme Contrato de Repasse OGU nº 971696/2024 - Operação 1099450-73 - Programa Turismo.	PACOTE	1

Declaro que a formalização da demanda acima identificada se faz necessária pelos motivos expostos na justificativa da necessidade do presente documento.

Pastos Bons - MA, 7 de Abril de 2026

José Burnett Pereira da Silva
Secretário de Administração
Portaria nº 03/2025

Anderson de Oliveira Sá
Secretário de Obras, Infraestrutura e Serv. Públicos
Portaria nº 05/2025



ESTADO DO MARANHÃO
PREFEITURA MUNICIPAL DE PASTOS BONS
SECRETARIA MUNICIPAL DE ADMINISTRAÇÃO



FOLHAS. Nº 30
PROC. Nº 004/2026
RUBRICA P

AUTORIZAÇÃO PARA ELABORAÇÃO DE ESTUDO TÉCNICO

Fica **AUTORIZADO** a equipe de planejamento a dar início aos trabalhos de estudo e planejamento da com vistas evidenciar o problema a ser resolvido e identificar a melhor solução, de modo a permitir a avaliação da viabilidade técnica e econômica da contratação, respeitando-se os critérios mínimos estabelecidos no § 1º do artigo 18 da Lei 14.133/2021, conforme quadro resumo abaixo:

UNIDADE AUTORIZADA	
NOME	Secretaria Municipal de Administração
CNPJ	05.277.173/0001-75

NECESSIDADE OBJETO DO ESTUDO

A Orla do Rio Balseiro atualmente enfrenta uma deficiência significativa em infraestrutura, o que impacta diretamente a qualidade de vida dos moradores e limita o potencial de desenvolvimento econômico e social da região. A falta de instalações básicas, como áreas de lazer, iluminação pública adequada e espaços para atividades comunitárias, impede que a comunidade local e visitantes desfrutem plenamente do ambiente natural e das oportunidades que ele poderia oferecer.

Os moradores da região, comerciantes locais e visitantes são diretamente afetados por essa carência. A comunidade percebe a ausência de infraestrutura como um obstáculo ao uso seguro e agradável da orla, enquanto os comerciantes veem uma oportunidade perdida de atrair mais clientes e fomentar o turismo local. Além disso, a falta de infraestrutura adequada pode desencorajar eventos culturais e esportivos, que são essenciais para a coesão social e o desenvolvimento cultural.

Resolver esse problema é de interesse público, pois a melhoria da infraestrutura na Orla do Rio Balseiro pode trazer diversos benefícios tangíveis. Espera-se que a revitalização da área resulte em um aumento do turismo, gerando mais renda para os comerciantes locais e, conseqüentemente, promovendo o desenvolvimento econômico da região. Além disso, a criação de espaços públicos bem planejados pode melhorar a qualidade de vida dos moradores, promover a inclusão social e aumentar a segurança pública. Esses resultados justificam o investimento, considerando o potencial retorno econômico e social para a comunidade.

EQUIPE DE PLANEJAMENTO

José Burnett Pereira da Silva, Anderson de Oliveira Sá

Pastos Bons - MA, 6 de abril de 2026



ESTADO DO MARANHÃO
PREFEITURA MUNICIPAL DE PASTOS BONS
SECRETARIA MUNICIPAL DE ADMINISTRAÇÃO



FOLHAS. Nº 11

PROC. Nº CP004/2026

RUBRICA (D)

José Burnett Pereira da Silva

José Burnett Pereira da Silva

Secretário de Administração

Portaria nº 03/2025



ESTUDO TÉCNICO PRELIMINAR - ETP



Unidade Requisitante

Secretaria Municipal de Administração, 05.277.173/0001-75




Alinhamento com o Planejamento Anual

A necessidade objeto do presente estudo não possui previsão no plano de contratações anual da Organização.



Equipe de Planejamento

José Burnett Pereira da Silva, Anderson de Oliveira Sá

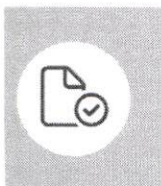

Problema Resumido

A Orla do Rio Balseiro carece de infraestrutura adequada para atender às necessidades da comunidade e promover o desenvolvimento local.

Em atendimento ao inciso I do art. 18 da Lei 14.133/2021, o presente instrumento caracteriza a primeira etapa do planejamento do processo de contratação e busca atender o interesse público envolvido e buscar a melhor solução para atendimento da necessidade aqui descrita.



DESCRIÇÃO DA NECESSIDADE

A Orla do Rio Balseiro atualmente enfrenta uma deficiência significativa em infraestrutura, o que impacta diretamente a qualidade de vida dos moradores e limita o potencial de desenvolvimento econômico e social da região. A falta de instalações básicas, como áreas de lazer, iluminação pública adequada e espaços para atividades comunitárias, impede que a comunidade local e visitantes desfrutem plenamente do ambiente natural e das oportunidades que ele poderia oferecer.

Os moradores da região, comerciantes locais e visitantes são diretamente afetados por essa carência. A comunidade percebe a ausência de infraestrutura como um obstáculo ao uso seguro e agradável da orla, enquanto os comerciantes veem uma oportunidade perdida de atrair mais clientes e fomentar o turismo local. Além disso, a falta de infraestrutura adequada pode desencorajar eventos culturais e esportivos, que são essenciais para a coesão social e o desenvolvimento cultural.

Resolver esse problema é de interesse público, pois a melhoria da infraestrutura na Orla do Rio Balseiro pode trazer diversos benefícios tangíveis. Espera-se que a revitalização da área resulte em um aumento do turismo, gerando mais renda para os comerciantes locais e, conseqüentemente,



promovendo o desenvolvimento econômico da região. Além disso, a criação de espaços públicos bem planejados pode melhorar a qualidade de vida dos moradores, promover a inclusão social e aumentar a segurança pública. Esses resultados justificam o investimento, considerando o potencial retorno econômico e social para a comunidade.



REQUISITOS DA FUTURA CONTRATAÇÃO

A definição dos requisitos para a contratação de infraestrutura para a Orla do Rio Balseiro é crucial para garantir que as necessidades da comunidade sejam atendidas de forma eficaz e que o desenvolvimento local seja promovido. Abaixo estão os requisitos que a solução contratada deve atender:

- **Acessibilidade Universal:** A infraestrutura deve ser projetada para garantir acessibilidade a pessoas com deficiência, incluindo rampas, corrimãos e sinalização adequada.
- **Sustentabilidade Ambiental:** Os materiais e métodos de construção devem minimizar o impacto ambiental, priorizando o uso de materiais recicláveis e técnicas de construção sustentáveis.
- **Espaços de Lazer e Convivência:** Devem ser incluídos espaços para atividades de lazer, como quadras esportivas, playgrounds e áreas de convivência com bancos e sombra.
- **Iluminação Pública Eficiente:** A instalação de iluminação pública deve ser eficiente e sustentável, utilizando tecnologia LED para garantir segurança e economia de energia.
- **Segurança e Monitoramento:** A infraestrutura deve incluir sistemas de segurança, como câmeras de vigilância e iluminação adequada, para garantir a segurança dos usuários.
- **Infraestrutura de Saneamento:** Deve ser garantida a instalação de sistemas de saneamento básico, incluindo banheiros públicos e pontos de coleta de resíduos.
- **Conectividade e Tecnologia:** A área deve ser equipada com acesso à internet sem fio para promover a inclusão digital e facilitar a comunicação.
- **Flexibilidade de Uso:** Os espaços devem ser projetados para múltiplos usos, permitindo a realização de eventos culturais, feiras e outras atividades comunitárias.
- **Durabilidade e Manutenção:** Os materiais e estruturas devem ser de alta durabilidade e de fácil manutenção, garantindo a longevidade da infraestrutura.
- **Estética e Integração Paisagística:** O design deve considerar a integração com a paisagem local, promovendo uma estética agradável e harmoniosa.



SOLUÇÕES DISPONÍVEIS NO MERCADO

INSTALAÇÃO DE QUIOSQUES PARA ALIMENTAÇÃO E ÁREAS DE LAZER

Descrição: Instalação de quiosques para alimentação e áreas de lazer, como parques infantis e academias ao ar livre, ao longo da orla do Rio Balseiro.

Vantagens:

- Promove o turismo e o comércio local.
- Criação de espaços de convivência para a comunidade.
- Atração de eventos e atividades culturais.
- Fácil manutenção e adaptabilidade ao espaço disponível.

Desvantagens:

- Necessidade de manutenção constante para evitar degradação.
- Possível impacto ambiental durante a construção.
- Custos iniciais de instalação podem ser elevados.

IMPLEMENTAÇÃO DE SISTEMA DE ILUMINAÇÃO PÚBLICA EFICIENTE

Descrição: Instalação de um sistema de iluminação pública moderna e eficiente ao longo da orla.

Vantagens:

- Aumento da segurança para moradores e visitantes.
- Prolonga o uso da orla durante a noite.
- Reduz a criminalidade na área.
- Eficiência energética com uso de tecnologia LED.

Desvantagens:

- Custos contínuos de energia e manutenção.
- Necessidade de infraestrutura elétrica adequada.
- Investimento inicial pode ser elevado.

CONSTRUÇÃO DE CICLOVIAS E CAMINHOS PAVIMENTADOS PARA PEDESTRES

Descrição: Construção de ciclovias e caminhos pavimentados para pedestres, incentivando a mobilidade sustentável.

Vantagens:

- Incentiva a prática de atividades físicas.
- Reduz o tráfego de veículos na área.
- Melhora a acessibilidade e a mobilidade urbana.
- Promove um estilo de vida saudável.



Desvantagens:

- Requer espaço adequado, podendo impactar áreas verdes.
- Custos de construção e manutenção.
- Necessidade de integração com o sistema viário existente.



DESCRIÇÃO DA SOLUÇÃO ESCOLHIDA COMO UM TODO

A instalação de quiosques para alimentação e áreas de lazer ao longo da orla do Rio Balseiro é uma solução que atende diretamente às necessidades de infraestrutura da região. Do ponto de vista técnico, espera-se que os quiosques e áreas de lazer melhorem significativamente a atratividade da orla, promovendo um aumento no fluxo de visitantes e, conseqüentemente, no turismo local. A compatibilidade com a infraestrutura existente é alta, pois os quiosques podem ser adaptados ao espaço disponível, e as áreas de lazer podem ser integradas de forma harmoniosa ao ambiente natural. A implementação é relativamente simples, com estruturas modulares que permitem fácil instalação e escalabilidade para atender a futuras demandas, conforme o crescimento da população e do turismo.

Operacionalmente, a manutenção dos quiosques e áreas de lazer é facilitada pelo uso de materiais duráveis e de fácil reposição, garantindo a continuidade do funcionamento e a confiabilidade das instalações. A adaptabilidade da solução ao contexto da região é um ponto forte, pois respeita as características culturais e ambientais locais, promovendo um espaço que reflete a identidade da comunidade de Pastos Bons. O suporte técnico pode ser facilmente organizado por meio de parcerias com empresas locais, incentivando ainda mais o desenvolvimento econômico da região.

Economicamente, a solução apresenta um bom custo-benefício em relação a alternativas, como grandes obras de infraestrutura, que demandariam investimentos mais elevados e complexidade de execução. O retorno sobre o investimento é esperado através do aumento do turismo e do comércio local, gerando empregos e estimulando a economia. Além disso, a criação de espaços de convivência pode reduzir custos indiretos relacionados à saúde pública, ao promover um estilo de vida mais ativo e saudável para a população.

Em termos de interesse público e viabilidade, a instalação de quiosques e áreas de lazer contribui para atender de forma eficiente o interesse da comunidade, proporcionando espaços de convivência e lazer que são fundamentais para a qualidade de vida. Esta alternativa se mostra mais adequada em relação a outras opções, pois oferece benefícios diretos e tangíveis à população, enquanto potencializa o uso sustentável e responsável da orla do Rio Balseiro. A solução é viável e alinhada aos objetivos de desenvolvimento local, promovendo um ambiente mais seguro, atrativo e economicamente dinâmico.



QUANTITATIVOS E VALORES

ESPECIFICAÇÕES E ESTIMATIVA DA CONTRATAÇÃO



ESTADO DO MARANHÃO
PREFEITURA MUNICIPAL DE PASTOS BONS
SECRETARIA MUNICIPAL DE ADMINISTRAÇÃO

FOLHAS Nº 56
PROCESSO Nº CP004/2026
RUBRICA [assinatura]

Lote 01					
Item	Descrição	Unidade	Quant.	R\$ Unid.	R\$ Total
1	Contratação de empresa especializada para a construção de infraestrutura na Orla do Rio Balseiro no município de Pastos Bons/MA - 2ª etapa, Conforme Contrato de Repasse OGU nº 971696/2024 - Operação 1099450-73 - Programa Turismo.	PACOTE	1,00	R\$ 4.800.000,00	R\$ 4.800.000,00
Valor Total				R\$ 4.800.000,00	



PARCELAMENTO OU NÃO DA CONTRATAÇÃO

A contratação não será parcelada.

A opção por não parcelar a contratação para a execução das obras e serviços de engenharia nas estradas vicinais do Município de Pastos Bons/MA é a mais adequada, pois garante a uniformidade e a padronização na execução dos serviços. Ao contratar uma única empresa especializada, assegura-se que todas as etapas do projeto sejam integradas e coordenadas de forma eficiente, minimizando riscos de incompatibilidades entre diferentes fornecedores e garantindo a qualidade e consistência dos trabalhos realizados.

Além disso, a contratação integral permite uma gestão mais simplificada e centralizada, facilitando o acompanhamento e a fiscalização das obras. Isso reduz a complexidade administrativa e operacional, permitindo que a Prefeitura Municipal de Pastos Bons mantenha um controle mais eficaz sobre prazos, custos e qualidade dos serviços. A responsabilidade técnica também é concentrada em um único fornecedor, o que pode agilizar a resolução de eventuais problemas e assegurar o cumprimento dos requisitos do convênio.

Por fim, a não fragmentação da contratação pode resultar em economia de escala, já que a empresa contratada pode otimizar recursos e processos, reduzindo custos totais. Isso também pode aumentar a competitividade, pois empresas de maior porte, com capacidade técnica e operacional para executar o projeto integralmente, tendem a oferecer propostas mais vantajosas. Assim, a solução atende ao interesse público ao promover uma execução eficiente e econômica das obras necessárias para o desenvolvimento local.



RESULTADOS PRETENDIDOS

A implementação da infraestrutura na Orla do Rio Balseiro visa alcançar resultados significativos em diversas áreas:

Economicidade



A solução maximiza o custo-benefício ao promover o turismo e o comércio local, gerando receitas adicionais para o município. A instalação de quiosques e áreas de lazer atrai visitantes, aumentando o fluxo econômico na região. A eficiência energética do sistema de iluminação reduz custos operacionais a longo prazo.

Otimização de recursos

A alocação de recursos humanos, materiais e financeiros será otimizada através de um planejamento cuidadoso, evitando desperdícios. O uso de tecnologia LED na iluminação e materiais sustentáveis nas construções minimiza a necessidade de manutenção frequente, economizando recursos.

Eficiência e eficácia

A infraestrutura melhora a prestação de serviços ao criar espaços de convivência seguros e acessíveis. A iluminação eficiente aumenta a segurança, enquanto as ciclovias e caminhos pavimentados incentivam a mobilidade sustentável. A solução racionaliza processos, facilitando a gestão e manutenção dos espaços.

Indicadores ou metas mensuráveis

1. Aumento de 20% no fluxo turístico na região em um ano.
2. Redução de 15% nos custos de energia com a implementação de iluminação LED.
3. Crescimento de 25% no número de eventos culturais realizados na orla.
4. Melhoria de 30% na segurança percebida pelos moradores e visitantes.
5. Incremento de 10% na prática de atividades físicas na área em seis meses.



PROVIDÊNCIAS A SEREM ADOTADAS

Para a instalação de quiosques para alimentação e áreas de lazer, é essencial realizar uma análise detalhada do solo para garantir a estabilidade das estruturas. Além disso, deve-se prever a instalação de infraestrutura elétrica e hidráulica adequada para os quiosques, considerando a necessidade de fornecimento de energia e água. A criação de acessos logísticos para a entrega de materiais e equipamentos pesados durante a construção também é fundamental. É importante obter as licenças ambientais necessárias para mitigar possíveis impactos durante a construção e garantir que as estruturas estejam em conformidade com as normas de segurança.

Na implementação do sistema de iluminação pública eficiente, é crucial planejar a instalação de uma rede elétrica que suporte a tecnologia LED, garantindo eficiência energética e durabilidade. Deve-se prever a capacitação técnica de servidores para a operação e manutenção do sistema, assegurando que a iluminação funcione de maneira contínua e eficaz. A obtenção de autorizações específicas para a instalação de postes e luminárias ao longo da orla é imprescindível para evitar problemas legais e técnicos.



Para a construção de ciclovias e caminhos pavimentados, é necessário realizar um estudo de impacto ambiental para minimizar a interferência em áreas verdes. A adequação do espaço físico é essencial para integrar as ciclovias ao sistema viário existente, garantindo segurança e acessibilidade. Além disso, deve-se considerar materiais de construção sustentáveis e de alta durabilidade para reduzir custos de manutenção a longo prazo.



CONTRATAÇÕES CORRELATAS

A solução escolhida para a instalação de quiosques para alimentação e áreas de lazer, sistema de iluminação pública eficiente, e construção de ciclovias e caminhos pavimentados para pedestres na Orla do Rio Balseiro é autossuficiente e não depende de contratações adicionais.

Os quiosques, áreas de lazer, iluminação e ciclovias são projetados para funcionar de forma independente, cada um cumprindo seu papel específico sem a necessidade de serviços ou insumos externos para sua operação inicial. A infraestrutura necessária para a instalação e funcionamento de cada componente já está contemplada no projeto, garantindo que cada elemento possa ser implementado e utilizado conforme planejado.

A manutenção e operação contínua dessas instalações são consideradas parte do escopo inicial, e não requerem contratações adicionais para que a solução funcione plenamente. Assim, a solução é completa e autossuficiente dentro do seu contexto de implementação.



IMPACTOS AMBIENTAIS

Impactos Ambientais Identificados

Desmatamento e Alteração do Solo

A construção pode exigir a remoção de vegetação e alterações no solo, impactando a flora e fauna locais.

Poluição do Solo e da Água

Durante a construção, pode haver vazamento de substâncias químicas e resíduos, contaminando o solo e corpos d'água próximos.

Emissão de Ruídos e Poluição do Ar

O uso de máquinas e equipamentos pesados pode gerar ruídos e emissões de poluentes atmosféricos.

Medidas Mitigadoras Propostas



ESTADO DO MARANHÃO
PREFEITURA MUNICIPAL DE PASTOS BONS
SECRETARIA MUNICIPAL DE ADMINISTRAÇÃO

FOLHAS. Nº 59
PROC. Nº CP004/2026
RUBRICA R

Realizar um levantamento prévio da vegetação e fauna local, priorizando a preservação e relocação quando necessário.

Implementar barreiras de contenção e sistemas de drenagem para evitar a contaminação do solo e da água.

Utilizar equipamentos com baixa emissão de ruídos e poluentes, e realizar manutenção regular para garantir eficiência.

Adotar práticas de construção sustentável, como o uso de materiais reciclados e de baixo impacto ambiental.

Estabelecer um plano de gestão de resíduos sólidos, incluindo a reciclagem e a logística reversa.

Avaliar a possibilidade de consórcios regionais para a gestão de resíduos e recursos, considerando a infraestrutura local disponível.


Garantir que o licenciamento ambiental seja devidamente obtido, com responsabilidade compartilhada entre a Administração e o contratado, conforme aplicável.




CONCLUSÃO

As análises iniciais demonstraram que a contratação da solução aqui referida é viável e tecnicamente indispensável. Portanto, com base no que foi apresentado, podemos DECLARAR que a contratação em questão é PLENAMENTE VIÁVEL.

Pastos Bons - MA, 14 de Abril de 2026

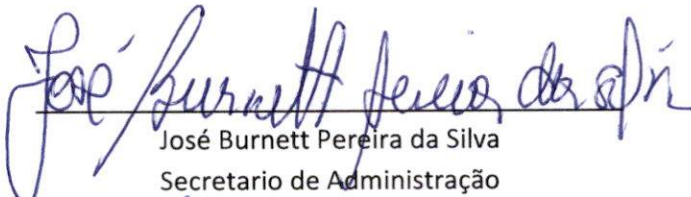
José Burnett Pereira da Silva
Secretário de Administração

Portaria nº 03/2025

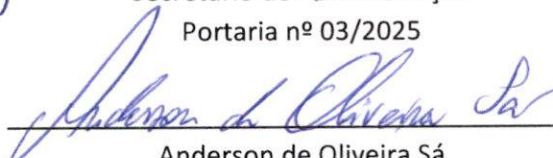
Anderson de Oliveira Sá

Secretário de Obras, Infraestrutura e Serv. Públicos

Portaria nº 05/2025



PREFEITURA MUNICIPAL DE PASTOS BONS
SECRETARIA MUNICIPAL DE ADMINISTRAÇÃO

MAPA DE GERENCIAMENTO DE RISCOS

Art. 18, inciso X da Lei 14.133/2021



Unidade Requisitante

Secretaria Municipal de Administração, 05.277.173/0001-75



Equipe de Planejamento

José Burnett Pereira da Silva, Anderson de Oliveira Sá



Objeto Detalhado

Instalação de Quiosques para Alimentação e Áreas de Lazer
Descrição: Instalação de quiosques para alimentação e áreas de lazer, como parques infantis e academias ao ar livre, ao longo da orla do Rio Balseiro.
Vantagens: Promove o turismo e o comércio local. Criação de espaços de convivência para a comunidade. Atração de eventos e atividades culturais. Fácil manutenção e adaptabilidade ao espaço disponível.
Desvantagens: Necessidade de manutenção constante para evitar degradação. Possível impacto ambiental durante a construção. Custos iniciais de instalação podem ser elevados.
Implementação de Sistema de Iluminação Pública Eficiente
Descrição: Instalação de um sistema de iluminação pública moderna e eficiente ao longo da orla.
Vantagens: Aumento da segurança para moradores e visitantes. Prolonga o uso da orla durante a noite. Reduz a criminalidade na área. Eficiência energética com uso de tecnologia LED.
Desvantagens: Custos contínuos de energia e manutenção. Necessidade de infraestrutura elétrica adequada. Investimento inicial pode ser elevado.
Construção de Ciclovias e Caminhos Pavimentados para Pedestres
Descrição: Construção de ciclovias e caminhos pavimentados para pedestres, incentivando a mobilidade sustentável.
Vantagens: Incentiva a prática de atividades físicas. Reduz o tráfego de veículos na área. Melhora a acessibilidade e a mobilidade urbana. Promove um estilo de vida saudável.
Desvantagens: Requer espaço adequado, podendo impactar áreas verdes. Custos de construção e manutenção. Necessidade de integração com o sistema viário existente.

O presente gerenciamento de riscos permite ações contínuas de planejamento, organização e controle dos recursos relacionados aos riscos que possam comprometer o sucesso do planejamento da contratação, da seleção do fornecedor e da gestão contratual.

O Mapa de Gerenciamento de Riscos contém a identificação e a análise dos principais riscos, consistindo na compreensão da natureza e determinação do nível de risco, que corresponde à combinação do impacto e de suas probabilidades que possam comprometer a efetividade da contratação, bem como o alcance dos resultados pretendidos com a solução a ser contratada.

Para cada risco identificado, definiu-se: a probabilidade de ocorrência dos eventos, os possíveis danos e impacto caso o risco ocorra, possíveis ações preventivas e de contingência (respostas aos riscos), bem como o registro e o acompanhamento das ações de tratamento dos riscos.



PREFEITURA MUNICIPAL DE PASTOS BONS
SECRETARIA MUNICIPAL DE ADMINISTRAÇÃO

Para estimar o nível dos riscos, utilizou-se a matriz abaixo recomendada no Referencial Básico de Gestão de Riscos do TCU.

ESCALA DE PROBABILIDADES		
PROBABILIDADE	DESCRIÇÃO DA PROBABILIDADE, DESCONSIDERANDO OS CONTROLES	PESO
Muito Baixa	Improvável. Em situações excepcionais, o evento poderá até ocorrer, mas nada nas circunstâncias indica essa possibilidade.	1
Baixa	Rara. De forma inesperada ou casual, o evento poderá ocorrer, pois as circunstâncias pouco indicam essa possibilidade.	2
Média	Possível. De alguma forma, o evento poderá ocorrer, pois as circunstâncias indicam moderadamente essa possibilidade.	5
Alta	Provável. De forma até esperada, o evento poderá ocorrer, pois as circunstâncias indicam fortemente essa possibilidade.	8
Muito Alta	Praticamente certa. De forma inequívoca, o evento ocorrerá, às circunstâncias indicam claramente essa possibilidade.	10

ESCALA DE CONSEQUÊNCIAS		
IMPACTO	DESCRIÇÃO DA PROBABILIDADE, DESCONSIDERANDO OS CONTROLES	PESO
Muito Baixo	Mínimo impacto nos objetivos (estratégicos, operacionais, de informação/comunicação/divulgação ou de conformidade).	1
Baixo	Pequeno impacto nos objetivos (idem)	2
Médio	Moderado impacto nos objetivos (idem), porém recuperável.	5
Alto	Significativo impacto nos objetivos (idem), de difícil reversão.	8
Muito Alto	Catastrófico impacto nos objetivos (idem), de forma irreversível.	10

MATRIZ DE RISCO						
IMPACTO	MUITO ALTO	RISCO MÉDIO	RISCO MÉDIO	RISCO ALTO	RISCO EXTREMO	RISCO EXTREMO
	ALTO	RISCO BAIXO	RISCO MÉDIO	RISCO ALTO	RISCO ALTO	RISCO EXTREMO
	MÉDIO	RISCO BAIXO	RISCO MÉDIO	RISCO MÉDIO	RISCO ALTO	RISCO ALTO
	BAIXO	RISCO BAIXO	RISCO BAIXO	RISCO MÉDIO	RISCO MÉDIO	RISCO MÉDIO
	MUITO BAIXO	RISCO BAIXO	RISCO BAIXO	RISCO BAIXO	RISCO BAIXO	RISCO MÉDIO



FOLHAS. Nº 22
PROC. Nº 09004/2026
RUBRICA [assinatura]

PREFEITURA MUNICIPAL DE PASTOS BONS
SECRETARIA MUNICIPAL DE ADMINISTRAÇÃO

	MUITO BAIXA	BAIXA	MÉDIA	ALTA	MUITO ALTA
PROBABILIDADE					

Em atendimento ao inciso X do art. 18 da Lei 14.133/2021, o presente instrumento visa analisar os riscos que possam comprometer o sucesso da licitação e a boa execução contratual.

Risco Alto - Dano às áreas verdes e fauna local durante as obras

Etapa	Impacto	Probabilidade
Planejamento	Alto	Média
Dano A execução das obras pode impactar negativamente vegetações nativas e espécies animais, ocasionando perda de área verde, fragmentação de habitats e diminuição da biodiversidade local.		
Ações Preventivas Realizar estudo ambiental detalhado e exigir apresentação de licença ambiental pelo fornecedor Delimitar claramente as áreas de intervenção para evitar invasão de espaços sensíveis		Responsável
Ações de Contingência Estabelecer plano de recuperação de áreas degradadas Aplicar sanções em caso de descumprimento das condicionantes ambientais		Responsável

Risco Alto - Indisponibilidade ou atraso na obtenção da infraestrutura elétrica para iluminação pública

Etapa	Impacto	Probabilidade
Gestão Contratual	Alto	Média
Dano A impossibilidade ou atraso de acesso à rede elétrica compromete a instalação do sistema de iluminação, atrasando a entrega e uso dos espaços.		
Ações Preventivas Buscar alinhamento antecipado com a concessionária de energia local Incluir cronograma detalhado e cláusulas de acompanhamento dos serviços elétricos		Responsável
Ações de Contingência Estabelecer solução provisória com iluminação temporária caso aplicável Reprogramar atividades incompatíveis até a regularização da infraestrutura		Responsável

Risco Médio - Execução inadequada dos quiosques e estruturas de lazer

Etapa	Impacto	Probabilidade
Seleção do Fornecedor	Muito Alto	Baixa
Dano A má execução das obras pode resultar em estruturas inseguras, de baixa durabilidade ou fora dos padrões técnicos, colocando em risco usuários e aumentando custos de manutenção.		
Ações Preventivas Exigir comprovação de experiência anterior do fornecedor em obras similares		Responsável

FOLHAS. Nº 23PROC. Nº EP004/2026RUBRICA P

PREFEITURA MUNICIPAL DE PASTOS BONS
SECRETARIA MUNICIPAL DE ADMINISTRAÇÃO

Estipular critérios técnicos rigorosos para materiais e execução no edital

Ações de Contingência


Prever cláusula de correção imediata por parte da contratada

Repor garantias programadas no contrato para cobertura de falhas


Responsável

ETP nº 020/2026 - Instalação de Quiosques para Alimentação e Áreas de Lazer
Descrição: Instalação de quiosques para alimentação e áreas de lazer, como parques infantis e academias ao ar livre, ao longo da orla do Rio Balseiro.
Vantagens: Promove o turismo e o comércio local. Criação de espaços de convivência para a comunidade. Atração de eventos e atividades culturais. Fácil manutenção e adaptabilidade ao espaço disponível.
Desvantagens: Necessidade de manutenção constante para evitar degradação. Possível impacto ambiental durante a construção. Custos iniciais de instalação podem ser elevados.
Implementação de Sistema de Iluminação Pública Eficiente
Descrição: Instalação de um sistema de iluminação pública moderna e eficiente ao longo da orla.
Vantagens: Aumento da segurança para moradores e visitantes. Prolonga o uso da orla durante a noite. Reduz a criminalidade na área. Eficiência energética com uso de tecnologia LED.
Desvantagens: Custos contínuos de energia e manutenção. Necessidade de infraestrutura elétrica adequada. Investimento inicial pode ser elevado.
Construção de Ciclovias e Caminhos Pavimentados para Pedestres
Descrição: Construção de ciclovias e caminhos pavimentados para pedestres, incentivando a mobilidade sustentável.
Vantagens: Incentiva a prática de atividades físicas. Reduz o tráfego de veículos na área. Melhora a acessibilidade e a mobilidade urbana. Promove um estilo de vida saudável.
Desvantagens: Requer espaço adequado, podendo impactar áreas verdes. Custos de construção e manutenção. Necessidade de integração com o sistema viário existente.

Pastos Bons - MA, 15 de Abril de 2026

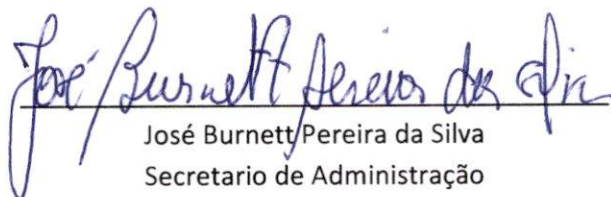

José Burnett Pereira da Silva
Secretario de Administração
Portaria nº 03/2025

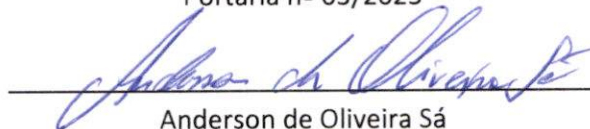

Anderson de Oliveira Sá
Secretário de Obras, Infraestrutura e Serv. Públicos
Portaria nº 05/2025



ESTADO DO MARANHÃO
PREFEITURA MUNICIPAL DE PASTOS BONS
SECRETARIA MUNICIPAL DE ADMINISTRAÇÃO



FOLHAS. Nº 24

PROC. Nº CP004/2026

RUBRICA (R)

AUTUAÇÃO DO PROCESSO ADMINISTRATIVO

No uso de minhas atribuições, autuo o presente **Processo Administrativo sob o nº 2026033/2026**, no dia **16 de Abril de 2026** que tem por finalidade Contratação de empresa especializada para a construção de infraestrutura na Orla do Rio Balseiro no município de Pastos Bons/MA - 2ª etapa, Conforme Contrato de Repasse OGU nº 971696/2024 - Operação 1099450-73 - Programa Turismo..

José Burnett Pereira da Silva
Secretario de Administração
Portaria nº 03/2025



ESTADO DO MARANHÃO
PREFEITURA MUNICIPAL DE PASTOS BONS
SECRETARIA MUNICIPAL DE ADMINISTRAÇÃO



FOLHAS. Nº 25
PROCESSO Nº 0004/2026
RUBRICA P

DESPACHO PARA COTAÇÃO DE PREÇOS

Ao
Departamento de Cotação de Preços
Prefeitura Municipal de Pastos Bons

ASSUNTO: SOLICITAÇÃO DE LEVANTAMENTO DE PREÇOS DE MERCADO COM VISTAS AO ESTABELECIMENTO DE PREÇOS DE REFERÊNCIA EM ATENDIMENTO AO INCISO IV DO ARTIGO 18 DA LEI 14.133/2021.

Prezados,

Solicitamos que seja realizado estimativa do valor da contratação, acompanhada dos preços unitários referenciais, das memórias de cálculo e dos documentos que lhe dão suporte, nos termos do inciso IV, artigo 18 da Lei 14.133/2021, respeitando-se os critérios estabelecidos no Termo de Referência encaminhado junto com o Documento de Formalização de Demanda pelo Setor Requisitante.

O procedimento de levantamento de preços de mercado deverá respeitar os critérios do art. 23 da Lei 14.133/2021 e no regulamento deste órgão.

ESPECIFICAÇÕES E ESTIMATIVA DA CONTRATAÇÃO					
Item	Descrição	Unidade	Quant.	R\$ Unit.	R\$ Total
1	Contratação de empresa especializada para a construção de infraestrutura na Orla do Rio Balseiro no município de Pastos Bons/MA - 2ª etapa, Conforme Contrato de Repasse OGU nº 971696/2024 - Operação 1099450-73 - Programa Turismo.	PACOTE	1		
Valor Total					

Concluído as solicitações acima, devolva-se os autos para análise e providências necessárias ao devido andamento do Processo.

Pastos Bons - MA, 17 de Abril de 2026



José Burnett Pereira da Silva
Secretário de Administração
Portaria nº 03/2025



ESTADO DO MARANHÃO
PREFEITURA MUNICIPAL DE PASTOS BONS
SECRETARIA MUNICIPAL DE ADMINISTRAÇÃO



DESPACHO

À Secretaria Municipal de Administração
José Burnett Pereira da Silva
Secretario de Administração

FOLHAS: N.º 26
PROC. N.º CP004/2026
RUBRICA R

Em atenção a vossa Solicitação para realização de Pesquisa de Preços de Mercado, para Contratação de empresa especializada para a construção de infraestrutura na Orla do Rio Balseiro no município de Pastos Bons/MA - 2ª etapa, Conforme Contrato de Repasse OGU nº 971696/2024 - Operação 1099450-73 - Programa Turismo., informo que todas as solicitações foram devidamente atendidas.

Em observância ao que estabelece a Lei 14.133/2021, em seu art. 23, § 1º, que dispõe sobre o procedimento administrativo para a realização de pesquisa de preços para a aquisição de bens e contratação de serviços em geral, no âmbito da administração pública, informa-se que os procedimentos de pesquisa de preços foram realizados na seguinte conformidade:

FONTES UTILIZADAS (Art. 23, §1º, Lei 14.133/21)	
	I - composição de custos unitários menores ou iguais à mediana do item correspondente no no Banco de Preços SINAPI, EMOP e ORSE DATA BASE 08-25 (DES.) BDI 29,31% URBANIZAÇÃO ORLA;

O valor previamente estimado da presente contratação está compatível com os valores praticados pelo mercado, considerados as fontes pesquisadas e as quantidades a serem contratadas, na seguinte conformidade:

ESPECIFICAÇÕES E ESTIMATIVA DA CONTRATAÇÃO					
Item	Descrição	Unidade	Quant.	R\$ Unit.	R\$ Total
1	Contratação de empresa especializada para a construção de infraestrutura na Orla do Rio Balseiro no município de Pastos Bons/MA - 2ª etapa, Conforme Contrato de Repasse OGU nº 971696/2024 - Operação 1099450-73 - Programa Turismo.	PACOTE	1	R\$ 4.800.000,00	R\$ 4.800.000,00
Valor Total				R\$ 4.800.000,00	

Pastos Bons - MA, 23 de Abril de 2026




ESTADO DO MARANHÃO
PREFEITURA MUNICIPAL DE PASTOS BONS
SECRETARIA MUNICIPAL DE ADMINISTRAÇÃO



FOLHAS. Nº 27
PROC. Nº 08004/2026
RUBRICA P



Anderson de Oliveira Sá
Secretário de Obras, Infraestrutura e Serv. Públicos
Portaria nº 05/2025

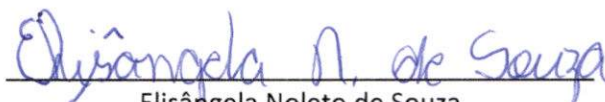

Elisângela Noieto de Souza
Diretora Dep. de Compras
Portaria nº 36/2025

FOLHAS. Nº 28
PROC. Nº CP004/2026
RUBRICA [assinatura]



ESTADO DO MARANHÃO
PREFEITURA MUNICIPAL DE PASTOS BONS-MA
CNPJ: 05.277.173/0001-75
MUNICÍPIO MEMBRO DO TERRITÓRIO DA CIDADANIA CERRADO SUL MARANHENSE

PORTARIA N.º 36/2025-GAB

"Dispõe sobre Nomeação para cargo comissionado e dá outras providências."

O PREFEITO DO MUNICÍPIO DE PASTOS BONS, ESTADO DO MARANHÃO, no uso de suas atribuições legais e de acordo com o que confere a Lei Orgânica Municipal e a Constituição Federal,

CONSIDERANDO a Lei Municipal N.º 497/2024, que dispõe sobre a Estrutura Administrativa da Prefeitura Municipal de Pastos Bons-Ma;

RESOLVE:

Art. 1º- **NOMEAR** a senhora **ELISANGELA NOLETO DE SOUZA**, CPF: 900.437.233-49, para exercer o cargo comissionado de **DIRETORA DO DEPARTAMENTO DE COMPRAS**, deste município de Pastos Bons, Estado do Maranhão.

Art. 2º - Esta Portaria entrará em vigor na data de sua assinatura, revogadas as disposições em contrário.

PUBLIQUE-SE, REGISTRE-SE, CUMPRE-SE.

Gabinete do Prefeito do Município de Pastos Bons, Estado do Maranhão, aos primeiro (01) dia do mês de janeiro (01) do ano de dois mil e vinte e cinco (2025).

ENOQUE FERREIRA MOTA
NETO:33675023320

Assinatura de forma digital por ENOQUE FERREIRA MOTA NETO (33675023320)
Data: 01/01/2025 10:00:00
Sistema: E-MVigilância Eletrônica - ENOQUE FERREIRA MOTA NETO (33675023320)
Senha: 2025010110000000

ENOQUE FERREIRA MOTA NETO
PREFEITO MUNICIPAL
GESTÃO 2025/2028

Este documento foi PUBLICADO no Diário Oficial do Município-DOM

Em _____

Servidor Responsável pela Publicação

**PORTARIA**

PORTARIA N.º 34/2025-GAB "Dispõe sobre Nomeação para cargo comissionado e dá outras providências." O PREFEITO DO MUNICÍPIO DE PASTOS BONS, ESTADO DO MARANHÃO, no uso de suas atribuições legais e de acordo com o que confere a Lei Orgânica Municipal e a Constituição Federal, CONSIDERANDO a Lei Municipal N.º 497/2024, que dispõe sobre a Estrutura Administrativa da Prefeitura Municipal de Pastos Bons-Ma; RESOLVE: Art. 1.º - NOMEAR o senhor FRANCISCO NUNES DA SILVA NETO, Servidor Efetivo, CPF: 011.947.223-69, para exercer o cargo comissionado de DIRETOR DO DEPARTAMENTO DE FOLHA DE PAGAMENTO, deste município de Pastos Bons, Estado do Maranhão. Art. 2.º - Esta Portaria entrará em vigor na data de sua assinatura, revogadas as disposições em contrário. PUBLIQUE-SE, REGISTRE-SE, CUMPRA-SE. Gabinete do Prefeito do Município de Pastos Bons, Estado do Maranhão, aos primeiros (01) dias do mês de janeiro (01) do ano de dois mil e vinte e cinco (2025). ENOQUE FERREIRA MOTA NETO PREFEITO MUNICIPAL GESTÃO 2025/2028

PORTARIA

PORTARIA N.º 35/2025-GAB "Dispõe sobre Nomeação para cargo comissionado e dá outras providências." O PREFEITO DO MUNICÍPIO DE PASTOS BONS, ESTADO DO MARANHÃO, no uso de suas atribuições legais e de acordo com o que confere a Lei Orgânica Municipal e a Constituição Federal,

CONSIDERANDO a Lei Municipal N.º 497/2024, que dispõe sobre a Estrutura Administrativa da Prefeitura Municipal de Pastos Bons-Ma; RESOLVE: Art. 1.º - NOMEAR a senhora LAYS FERREIRA BARROS, CPF: 051.891.301-50, para exercer o cargo comissionado de DIRETOR DO DEPARTAMENTO DE ALMOXARIFADO, MATERIAL E PATRIMÔNIO, deste município de Pastos Bons, Estado do Maranhão. Art. 2.º - Esta Portaria entrará em vigor na data de sua assinatura, revogadas as disposições em contrário. PUBLIQUE-SE, REGISTRE-SE, CUMPRA-SE. Gabinete do Prefeito do Município de Pastos Bons, Estado do Maranhão, aos primeiros (01) dias do mês de janeiro (01) do ano de dois mil e vinte e cinco (2025). ENOQUE FERREIRA MOTA NETO PREFEITO MUNICIPAL GESTÃO 2025/2028

PORTARIA

PORTARIA N.º 36/2025-GAB "Dispõe sobre Nomeação para cargo comissionado e dá outras providências." O PREFEITO DO MUNICÍPIO DE PASTOS BONS, ESTADO DO MARANHÃO, no uso de suas atribuições legais e de acordo com o que confere a Lei Orgânica Municipal e a Constituição Federal, CONSIDERANDO a Lei Municipal N.º 497/2024, que dispõe sobre a Estrutura Administrativa da Prefeitura Municipal de Pastos Bons-Ma; RESOLVE: Art. 1.º - NOMEAR a senhora ELISANGELA NOLETO DE SOUZA, CPF: 900.437.233-49, para exercer o cargo comissionado de DIRETORA DO DEPARTAMENTO DE COMPRAS, deste município de Pastos Bons, Estado do Maranhão. Art. 2.º - Esta Portaria entrará em vigor na data de sua assinatura, revogadas as disposições em contrário. PUBLIQUE-SE, REGISTRE-SE, CUMPRA-SE. Gabinete do Prefeito do Município de Pastos Bons, Estado do Maranhão, aos primeiros (01) dias do mês de janeiro (01) do ano de dois mil e vinte e cinco (2025). ENOQUE FERREIRA MOTA NETO PREFEITO MUNICIPAL GESTÃO 2025/2028

PORTARIA

PORTARIA N.º 37/2025-GAB "Dispõe sobre Nomeação para cargo comissionado e dá outras providências." O PREFEITO DO MUNICÍPIO DE PASTOS BONS, ESTADO DO MARANHÃO, no uso de suas atribuições legais e de acordo com o que confere a Lei Orgânica Municipal e a Constituição Federal, CONSIDERANDO a Lei Municipal N.º 497/2024, que dispõe sobre a Estrutura Administrativa da Prefeitura Municipal de Pastos Bons-Ma; RESOLVE: Art. 1.º - NOMEAR a senhora CARLA PATRICIA SANTOS DE MORAIS, CPF: 642.615.903-44, para exercer o cargo comissionado de ASSESSORA NÍVEL I, lotada no Departamento de Arrecadação e Fiscalização de Tributos, deste município de Pastos Bons, Estado do Maranhão. Art. 2.º - Esta Portaria entrará em vigor na data de sua assinatura, revogadas as disposições em contrário. PUBLIQUE-SE, REGISTRE-SE, CUMPRA-SE. Gabinete do Prefeito do Município de Pastos Bons, Estado do Maranhão, aos primeiros (01) dias do mês de janeiro (01) do ano de dois mil e vinte e cinco (2025). ENOQUE FERREIRA MOTA NETO PREFEITO MUNICIPAL GESTÃO 2025/2028

PORTARIA

PORTARIA N.º 38/2025-GAB "Dispõe sobre Nomeação para cargo comissionado e dá outras providências." O PREFEITO DO MUNICÍPIO DE PASTOS BONS, ESTADO DO MARANHÃO, no uso de suas atribuições legais e de acordo com o que confere a Lei Orgânica Municipal e a Constituição Federal, CONSIDERANDO a Lei Municipal N.º 497/2024, que dispõe sobre a Estrutura Administrativa da Prefeitura Municipal de Pastos Bons-Ma; RESOLVE: Art. 1.º - NOMEAR o senhor RAFAEL GOMES DA SILVA, CPF: 609.319.873-92, para exercer o cargo comissionado de ASSESSOR NÍVEL I, lotado no Departamento de Contabilidade, deste município de

Pastos Bons, Estado do Maranhão. Art. 2.º - Esta Portaria entrará em vigor na data de sua assinatura, revogadas as disposições em contrário. PUBLIQUE-SE, REGISTRE-SE, CUMPRA-SE. Gabinete do Prefeito do Município de Pastos Bons, Estado do Maranhão, aos primeiros (01) dias do mês de janeiro (01) do ano de dois mil e vinte e cinco (2025). ENOQUE FERREIRA MOTA NETO PREFEITO MUNICIPAL GESTÃO 2025/2028

PROC. Nº

PORTARIA

RUBRICA

PORTARIA N.º 39/2025-GAB "Dispõe sobre Nomeação para cargo comissionado e dá outras providências." O PREFEITO DO MUNICÍPIO DE PASTOS BONS, ESTADO DO MARANHÃO, no uso de suas atribuições legais e de acordo com o que confere a Lei Orgânica Municipal e a Constituição Federal, CONSIDERANDO a Lei Municipal N.º 497/2024, que dispõe sobre a Estrutura Administrativa da Prefeitura Municipal de Pastos Bons-Ma; RESOLVE: Art. 1.º - NOMEAR o senhor LUAN MARCOS SIQUEIRA AGUIAR, CPF: 063.055.233-18, para exercer o cargo comissionado de ASSESSOR NÍVEL I, lotado no Departamento de Contabilidade, deste município de Pastos Bons, Estado do Maranhão. Art. 2.º - Esta Portaria entrará em vigor na data de sua assinatura, revogadas as disposições em contrário. PUBLIQUE-SE, REGISTRE-SE, CUMPRA-SE. Gabinete do Prefeito do Município de Pastos Bons, Estado do Maranhão, aos primeiros (01) dias do mês de janeiro (01) do ano de dois mil e vinte e cinco (2025). ENOQUE FERREIRA MOTA NETO PREFEITO MUNICIPAL

GESTÃO 2025/2028

PORTARIA

PORTARIA N.º 40/2025-GAB "Dispõe sobre Nomeação para cargo comissionado e dá outras providências." O PREFEITO DO MUNICÍPIO DE PASTOS BONS, ESTADO DO MARANHÃO, no uso de suas atribuições legais e de acordo com o que confere a Lei Orgânica Municipal e a Constituição Federal, CONSIDERANDO a Lei Municipal N.º 497/2024, que dispõe sobre a Estrutura Administrativa da Prefeitura Municipal de Pastos Bons-Ma; RESOLVE: Art. 1.º - NOMEAR a senhora ELANNE DUARTE BARROS GRANGEIRO, CPF: 047.948.973-40, para exercer o cargo comissionado de DIRETORA DO DEPARTAMENTO DE CONTABILIDADE, deste município de Pastos Bons, Estado do Maranhão. Art. 2.º - Esta Portaria entrará em vigor na data de sua assinatura, revogadas as disposições em contrário. PUBLIQUE-SE, REGISTRE-SE, CUMPRA-SE. Gabinete do Prefeito do Município de Pastos Bons, Estado do Maranhão, aos primeiros (01) dias do mês de janeiro (01) do ano de dois mil e vinte e cinco (2025). ENOQUE FERREIRA MOTA NETO PREFEITO MUNICIPAL GESTÃO 2025/2028

PORTARIA

PORTARIA N.º 41/2025-GAB "Dispõe sobre Nomeação para cargo comissionado e dá outras providências." O PREFEITO DO MUNICÍPIO DE PASTOS BONS, ESTADO DO MARANHÃO, no uso de suas atribuições legais e de acordo com o que confere a Lei Orgânica Municipal e a Constituição Federal,

CONSIDERANDO a Lei Municipal N.º 497/2024, que dispõe sobre a Estrutura Administrativa da Prefeitura Municipal de Pastos Bons-Ma; RESOLVE: Art. 1.º - NOMEAR o senhor ROBSON CAVALCANTE DE BARROS, CPF: 607.077.683-65, para exercer o cargo comissionado de ASSESSOR NÍVEL I, lotado na Comissão Permanente de Licitação, deste município de Pastos Bons, Estado do Maranhão. Art. 2.º - Esta Portaria entrará em vigor na data de sua assinatura, revogadas as disposições em contrário. PUBLIQUE-SE, REGISTRE-SE, CUMPRA-SE. Gabinete do Prefeito do Município de Pastos Bons, Estado do Maranhão, aos primeiros (01) dias do mês de janeiro (01) do ano de dois mil e vinte e cinco (2025). ENOQUE FERREIRA MOTA NETO

PREFEITO MUNICIPAL GESTÃO 2025/2028

PORTARIA

PORTARIA N.º 42/2025-GAB "Dispõe sobre Nomeação para cargo comissionado e dá outras providências." O PREFEITO DO MUNICÍPIO DE PASTOS BONS, ESTADO DO MARANHÃO, no uso de suas atribuições legais e de acordo com o que confere a Lei Orgânica Municipal e a Constituição Federal, CONSIDERANDO a Lei Municipal N.º 497/2024, que dispõe sobre a Estrutura Administrativa da Prefeitura Municipal de Pastos Bons-Ma; RESOLVE: Art. 1.º - NOMEAR o senhor PAULO HENRIQUE ANTUNES DE SOUSA, CPF: 556.896.123-91, para exercer o cargo comissionado de ASSESSOR NÍVEL II, lotado na Secretaria Municipal de Trânsito e Transporte, deste município de Pastos Bons, Estado do Maranhão. Art. 2.º - Esta Portaria entrará em vigor na data de sua assinatura, revogadas as disposições em contrário. PUBLIQUE-SE, REGISTRE-SE, CUMPRA-SE. Gabinete do Prefeito do Município de Pastos Bons, Estado do Maranhão, aos primeiros (01) dias do mês de janeiro (01) do ano de dois mil e vinte e cinco (2025). ENOQUE FERREIRA MOTA NETO PREFEITO MUNICIPAL GESTÃO 2025/2028



Gerência Executiva Governo São Luís - MA
Rua Perdizes, quadra 35, nr 01.
Edifício Via Manhattan III, Torre 2, 6º andar.
65075-340 - São Luís - MA

Ofício nº 0639 / 2026 / GIGOV/SL

São Luís, 23 de fevereiro de 2026

A Sua Excelência o Senhor
ENOQUE FERREIRA MOTA NETO
Prefeito Municipal
Prefeitura Municipal de Pastos Bons
Avenida Domingos Sertão, 1000 - Centro
CEP: 65870-000 – Pastos Bons – MA

Assunto: **Orientações para Continuidade do Processo.**

Ref.: **Contrato de Repasse OGU nº 971696/2024 - Operação 1099450-73 - Programa Turismo, Esse é o Destino – Construção de infraestrutura na Orla do Rio Balseiro no município de Pastos Bons/MA - 2ª etapa**

Senhor Prefeito Municipal,

1. Comunicamos que o referido Contrato de Repasse foi considerado tecnicamente viável para prosseguimento quanto às análises pós-contratuais pertinentes.
2. Importa salientar que essa operação foi contratada a partir de **01/09/2023**, obedecendo, portanto, ao regramento contido na **PORTARIA CONJUNTA MGI/MF/CGU Nº 33, DE 30 DE AGOSTO DE 2023**, sendo classificada dentro dos seis Níveis previstos na mencionada portaria.
 - 2.1. Diante do regramento legal acima, elencamos algumas definições importantes, a saber:
 - O prazo para início do processo licitatório será de até 60 (sessenta) dias a contar da data de “Aceite/Fase de Análise” na aba “Projeto Básico/Termo de Referência” do Transferegov.br, podendo ser prorrogado, desde que motivado pelo Conveniente e aceito pelo Concedente ou Mandatária;
 - A confirmação do início do processo licitatório se dá por meio da apresentação de declaração do Conveniente informando a abertura do processo licitatório, devendo constar, também, o

SAC CAIXA: 0800 726 0101 (informações, reclamações, sugestões e elogios)

Para pessoas com deficiência auditiva ou de fala: 0800 726 2492

Ouvidoria: 0800 725 7474

www.caixa.gov.br



número do processo administrativo, a autorização respectiva e a indicação de seu objeto e do recurso para a despesa;

- Quando o valor verificado no processo licitatório for inferior ao previsto no Plano de Trabalho, os valores da contrapartida e do repasse deverão ser alterados mantendo os percentuais pactuados no Contrato de Repasse (Art. 63 da PC MGI/MF/CGU nº 33/2023);
- **Haverá bloqueio da conta vinculada e suspensão da liberação de novos recursos** para o Conveniente no âmbito do mesmo órgão ou entidade Concedente, para as operações que não apresentarem execução financeira (OPP) por 365 dias, contados da liberação da parcela pelo Gestor ou do último pagamento realizado (§ 7º do Art. 68 da PC MGI/MF/CGU nº 33/2023);
- **Haverá rescisão contratual** das operações que não comprovarem início ou retomada da execução financeira em até 180 dias a contar do bloqueio de conta vinculada mencionado no item acima (§ 9º do Art. 68 da PC MGI/MF/CGU nº 33/2023);
- A prorrogação de vigência da operação, caso seja necessária, poderá ser realizada conforme o exercício financeiro, tendo como base os prazos definidos pela PC MGI/MF/CGU nº 33/2023.

3. Esclarecemos que cabe exclusivamente ao Proponente a responsabilidade de executar os processos licitatórios de acordo com o que preconiza a **Lei nº 14.133/2021**, os quais ficam sujeitos à fiscalização dos Tribunais de Contas pertinentes.

3.1. Lembramos que **não é permitida a utilização da modalidade pregão para contratação de obras, e que as modalidades “Tomada de Preços” e “Convite” perderam validade em 29/12/2023.**

3.2. Ressaltamos que os editais de licitação para consecução do objeto conveniado somente serão considerados aptos **se publicados após o aceite do projeto técnico pela CAIXA**, observadas as exceções previstas no Art. 54 da PC MGI/MF/CGU nº 33/2023, relacionadas à aquisição de equipamentos ou a execução de custeio, serviços comuns, inclusive os de engenharia, ou a retomada de obras paralisadas.

4. Para o prosseguimento da referida operação, deve ser obedecida a rotina do processo licitatório orientada no módulo “*Execução do Conveniente*”, nas abas “*Processo de Execução*”, “*Verificação do Resultado do Processo licitatório*” e “*Instrumentos Contratuais*”, no Transferegov.br, lembrando da necessidade de inserção de arquivos correspondentes a cada modalidade licitatória, dentre os quais destacamos:

- a) Ato de homologação e despacho de adjudicação;
- b) Publicação do ato de homologação e publicação do despacho de adjudicação **conforme quadro abaixo coluna demais atos**;
- c) Publicação do extrato do edital **conforme quadro abaixo coluna extrato do edital**;

SAC CAIXA: 0800 726 0101 (informações, reclamações, sugestões e elogios)

Para pessoas com deficiência auditiva ou de fala: 0800 726 2492

Ouvidoria: 0800 725 7474

www.caixa.gov.br

- d) Declaração emitida pela empresa vencedora da licitação ou pelo contratado atestando que a empresa vencedora da licitação não possui em seu quadro societário servidor público da ativa, ou empregado de empresa pública ou de sociedade de economia mista, do órgão celebrante;
- e) Declaração firmada pelo chefe do poder executivo, atestando que a licitação atendeu às formalidades e aos requisitos dispostos na Lei de Licitações, inclusive quanto à forma de publicação (conforme modelo Caixa – MO28063);
- f) Declaração de capacidade técnica, indicando os servidores que fiscalizarão a obra ou o serviço e informando que o Tomador possui condições físicas, operacionais, técnicas e gerenciais para a execução e fiscalização da obra ou serviço de engenharia;
- g) Contrato assinado com a empresa fornecedora (CTEF) e **publicação conforme quadro abaixo coluna demais atos.**

5. Para a comprovação da publicidade dos atos da licitação, o Tomador deve apresentar cópia da publicação nos instrumentos de comunicação, conforme segue:

Legislação aplicada – Modalidade ou Regime	Locais de publicação dos atos da licitação	
	Extrato do Edital	Demais atos
Lei nº 14.133/2021	<ul style="list-style-type: none">▪ Obrigatório a publicidade do edital de licitação mediante divulgação e manutenção do inteiro teor do ato convocatório e seus anexos no Portal Nacional de Contratações Públicas (PNCP) - (Exceto para os municípios com até 20 mil ainda sem adesão ao PNCP).▪ Obrigatório no Diário Oficial da União (DOU) publicação do extrato do edital por se tratar de recurso OGU.▪ Obrigatório no Diário Oficial do Estado (DOE) ou Diário Oficial Município (DOM), ou, no caso de consórcio público, do ente de maior nível entre eles.▪ Obrigatório em Jornal diário de grande circulação (Pode ser em jornal do Estado). <p>É facultado a divulgação adicional em sítio eletrônico oficial do ente federativo do órgão ou entidade responsável pela licitação ou no caso de consórcio público, do ente de maior nível entre eles.</p> <p>Até 01/07/2027, é facultado aos municípios com até 20 mil habitantes adotarem o PNCP, sendo que, mesmo que o adotem e realizem a publicação do extrato nesse Portal, a publicação no Diário Oficial do Ente e no DOU, por se tratar de recurso do OGU, bem como em jornal diário de grande circulação, se mantém obrigatória.</p>	<ul style="list-style-type: none">▪ Portal Nacional de Contratações Públicas (PNCP) para o Município que já tenha adesão; ou▪ Não tendo aderido ao PNCP (Até 01/04/2027, os municípios com até 20 mil habitantes devem publicar em Diário Oficial (DOU ou DOE ou DOM).

6. Na oportunidade, alertamos que em ANO ELEITORAL, como é o caso do ano corrente, não é permitida a emissão de Autorização de Início de Execução de Objeto/Obra – AIO durante o período que compreende os 3 (três) meses que antecedem o dia da votação.

SAC CAIXA: 0800 726 0101 (informações, reclamações, sugestões e elogios)

Para pessoas com deficiência auditiva ou de fala: 0800 726 2492

Ouvidoria: 0800 725 7474

www.caixa.gov.br

6.1. Esclarecemos, ainda, que a AIO, emitida automaticamente pelo Transferegov.br, dependerá da verificação favorável da documentação relativa ao processo licitatório, cadastro do CTEF e da publicação de seu extrato no Transferegov.br e cadastro da empresa vencedora do processo licitatório, bem como, para operações do Nível I, do desembolso da parcela única ou da 1ª parcela, conforme requisitos previstos na aba "*Instrumentos Contratuais/Checklist*" no Transferegov.br.

7. Para as operações do Ministério das Cidades, em cumprimento à Portaria nº 988/2024, alertamos que os entes deverão solicitar autorização do Ministério Gestor para os eventos de assinatura de contratos, visitas a obras e inaugurações de empreendimentos, bem como entrega de equipamentos e veículos de transporte público custeados ou financiados com recursos oriundos do Ministério, com 30 dias de antecedência, via comunicado/convite à Gerência Executiva Governo São Luís/MA.

7.1. Desta forma, alertamos que os convites/solicitações de autorização deverão ocorrer, preferencialmente, com 40 dias de antecedência à Gerência Executiva Governo São Luís/MA, para inserção em sistema.

8. Sendo o que tínhamos para o momento, subscrevemo-nos.

Respeitosamente,

REGINA CELIA BARBOSA RIBEIRO MARINHO
Assinado de forma digital por REGINA CELIA BARBOSA RIBEIRO MARINHO:48350141387
Dados: 2026.02.23 11:51:18 -03'00'

REGINA CELIA BARBOSA RIBEIRO MARINHO
Coordenador de Filial
Gerência Executiva Governo São Luís/MA

CARDOSO:09473346700
Assinado de forma digital por CARLOS ANDRE CORREA CARDOSO:09473346700
Dados: 2026.02.23 13:34:48 -03'00'

CARLOS ANDRÉ CORRÊA CARDOSO
Gerente de Filial
Gerência Executiva Governo São Luís/MA

PROJETO BÁSICO

Construção de Infraestrutura na Orla do Rio Balseiro

Município de Pastos Bons/MA

2ª etapa.

INTRODUÇÃO

Com 260 anos de fundação, Pastos Bons conta com uma população de 18.802 hab. (IBGE 2022) Localizado no médio sertão do Estado do Maranhão, o município tem diversos atrativos turísticos como: o Rio Balseiro, Praça de São Bento, Centro Histórico, Festejo de São Bento, Olho D'Água de São Bento, Cachoeira Pedra de Fogo, Bica do povoado Fortes, Balneário Olho D'Água no Povoado Algodão, o calendário de eventos tem como: festejo de São Bento, Carnaval, Aniversário da Cidade, Festejo Juninos, Vaquejada.

O presente Projeto Básico tem por objetivo definir as características e padrões técnicos exigidos assim como estabelecer instruções, as recomendações e diretrizes para a execução de obras civis e para o fornecimento de equipamentos, tubulações e materiais destinados à 2ª Etapa da Urbanização da Orla do Rio Balseiro no município de Pastos Bons/MA.

A obra de Construção da 2 etapa de infraestrutura da Orla do Rio Balseiro, vai proporcionar muitos benefícios à comunidade que o recebe. a 1 etapa foi executada via convênio nº 881808/2018, firmado com o Mtur, Caixa e Município, sendo que nessa 2 etapa a obra terá a ampliação dos seguintes serviços, pavimentação, iluminação, estacionamento, paisagismo, acessibilidade, drenagem, calçadão, com as cordenadas 6°34' 57,26" S 44°04' 30.08" W.



Localização da Orla do Rio Balseiro.

PARTIDO ARQUITETÔNICO

A Orla será provida de piso em ladrilho hidráulico, Quiosque, bancos, iluminação, pergolado, Guardas-sol, canteiros com Grama e Calçadão com acessibilidade.



Vista Superior

O projeto abrange 2 ÁREAS DE INTERVENÇÃO:

1 – 2ª ETAPA DA URBANIZAÇÃO DA ORLA

2 – CAÇADÃO DE ACESSO A ORLA DO BALSEIRO:



1. ESPECIFICAÇÃO DOS SERVIÇOS

Placa da Obra

A placa de obra será instalada na área de abrangência do canteiro de obra. Em chapa de aço galvanizada, com espessura mínima de 2,2mm, e a imagem adesivada nesta. As medidas desta são 3,60 m x 1,80 m. A placa deverá ficar suspensa por pontalete de madeira para que toda a sua área seja vista.

Administração Local

Serviços:

O CONSTRUTOR deverá manter na obra, durante o tempo indicado em planilha, efetivo de mão-de-obra composta no mínimo por:

1 Engenheiro / Pleno, responsável, com ART vinculada à obra, 1 Encarregado, 1 Vigia;

Os serviços serão medidos mensalmente, desde que fornecidos e detalhados na composição unitária de preço pertencente a proposta financeira do edital e durante o período de execução da obra. A Fiscalização

poderá suprimir recursos de itens não fornecidos, bem como aqueles que não forem detalhados na composição de custo dos preços unitários.

Caso o detalhamento seja feito de forma global, ficará a cargo da fiscalização o critério de medição.

O pagamento será realizado de acordo com a planilha de orçamentação de obras. Caso as obras sofram atrasos por ritmo reduzido dos serviços, ou qualquer impedimento legal poderá ser reduzido o valor mensal pago a este item e que posteriormente será pago na prestação dos serviços a serem realizados fora do prazo previsto de forma proporcional até o valor total estabelecido pela empresa na sua proposta..

Terraplenagem

Escavação Carga e Transporte de material

Estes serviços compreendem a escavação e transporte em distâncias de até 50m de materiais inservíveis de jazidas, à finalidade indicada. Enquadra-se neste tipo de serviço a estocagem de solos de decapagem cujas propriedades indicam seu aproveitamento nos serviços de proteção vegetal como camada de preparação ao plantio/semeadura de espécies de gramíneas, leguminosas e arbustivas. Os preços unitários dos serviços foram obtidos com base na movimentação de volumes de escavação classificados como material comum,

prevendo-se a utilização econômica dos seguintes equipamentos: Escavadeira Hidráulica para escavação e 4 caminhões basculante para transporte (DMT 1,5km).

O espalhamento de material será executado com trator de esteiras em seguida execução da compactação, a execução dos aterros deverá prever a utilização racional de equipamento apropriado, atendidas às condições locais e a produtividade exigida.

Poderão ser empregados tratores de lâmina, escavo-transportadores, moto-escavo-transportadores, caminhões basculantes, moto-niveladoras, rolos lisos, de pneus, pés de carneiro, estáticos ou vibratórios.

Contenção

A contenção do aterro se dará por gravidade através de Gabião Caixa, conforme projeto:

Malha Tipo: Malha hexagonal de dupla torção;

Arames: Fio de aço de baixo carbono Galvanizado Pesado Malha 8x10cm;

Dimensões e Volume: 1m x 1m x 1m;

Preenchimento Material: Pedra de mão (natural ou britada) que seja sã, estável e com granulometria uniforme. Tamanho da pedra: A menor dimensão da pedra deve estar entre uma e duas vezes a dimensão da malha.

Massa específica: Preferencialmente superior a 2300kg/m

Execução de Ladrilho Hidráulico sobre Base (Contrapiso).

O preparo considera a regularização do solo presente no fundo e a execução de um lastro com material granular. Finalizado procede-se a preparar o fundo. O serviço consiste na limpeza, regularização e ajuste de declividade, conforme previsto em projeto.

Será feita a execução de um lastro com material granular. O lançamento do material pode se dar de forma manual ou mecanizado.

Em seguida coloca-se a lona plástica, montam-se as fôrmas que servem para conter e dar forma ao Contrapiso a ser lançado (formas com dimensões máximas de 2 x 2 m).

Finalizado o contrapiso é feito o assentamento dos ladrilhos hidráulicos de concreto.

Calçada - Piso em Concreto

Execução de passeio (calçada) ou piso de concreto com concreto moldado in loco, feito em obra, acabamento convencional, espessura 8 cm, armado sobre contrapiso.

Guias (Meio Fio)

Em todo o comprimento do calçadão será assentada guias meio fio do tipo 100x15x13x20 cm (Comprimento x Base Inferior x Base Superior x Altura), peças pré-moldadas em concreto com resistência mínima de 20 Mpa..

As valas, para assentamento do meio-fio, serão escavadas obedecendo ao alinhamento, perfil, declividade e dimensões determinadas no projeto. O fundo da vala deve ser compactado e regularizado, para receber um lastro de 5 cm de concreto magro (1:3). As peças pré-moldadas do meio-fio deverão ser executadas em concreto dosado com, pelo menos, 350kg de cimento por metro cúbico, devendo apresentar as superfícies expostas com perfeito acabamento, sem bexigas ou segregações. As peças deverão ter no máximo 1 m, devendo esta dimensão ser reduzida para utilização em trechos curvos. Antes do fim da pega do concreto da peça de apoio, as peças pré-moldadas serão assentadas, alinhadas e niveladas e, logo a seguir, será executada a parte lateral de apoio. Rejuntes devem ser executados com argamassa de traço igual ao concreto magro na regularização (1:3).

Plantação de Gramas

O plantio da grama se dará em tapetes e compreenderá o fornecimento, transporte e aplicação de todos os materiais, mão-de-obra e equipamentos para o plantio de grama. A grama a ser utilizada será do tipo esmeraldas e fornecida em placas de 50 x 50cm com solo residual ainda nas raízes. Deve se observa a adequada aeração do solo e o correto alinhamento as placas durante o processo do plantio.

Bancos de Concreto

Os bancos de concreto construídos de forma de C nas seguintes dimensões, como especificado em projeto: Comprimento Variável m, Largura = 0,50 m e Altura = 0,54 m. O espaçamento entre os pés não deverá passar de 50 cm.

O concreto utilizado deverá ter resistência mínima de 15 Mpa, com traço de 1:3,4:3,5 (Cimento / areia média / brita 1). A instalação e conexão das partes do banco deverá ser feita com argamassa colante de traço não menor do que 1:3 (cimento / areia).

Alvenarias

As alvenarias serão executadas com tijolos cerâmicos de 06 furos, assentados com argamassa mista de cimento e areia, traço 1:4. As paredes terão espessuras de 15cm. As fiadas devem ser perfeitamente alinhadas e aprumadas. As alvenarias receberão reboco de

argamassa mista de cimento, cal e areia, traço 1: 2 : 9 interna e externamente, com espessura máxima de 25mm.

Pintura de piso

O piso será pintado com tinta acrílica, aplicação manual, 3 demãos, incluso fundo preparador.

INSTALAÇÕES ELÉTRICAS

REDE

A rede será composta por cabos de cobre flexível isolados, 4 mm², todos com dispositivo anti-chama de 450/750V e 0,6/1,0 kV, estes devidamente assentados em eletrodutos rígidos rosqueáveis de PVC e DN de 32 mm quando assentados enterrados no solo e de PVC, principalmente entre os Reles fotoelétricos e as luminárias de lâmpadas led de 68 A 137w. Em cada poste deverá ser instalados um Relê 220V/1000W que comandará as duas lâmpadas aí instaladas. Estrategicamente posicionados, as caixas de passagem de 30x30 com tampa metálica na parte superior e dreno brita na inferior, devem ser posicionadas ao pé de cada poste em cada entrada de energia.

ILUMINAÇÃO

Serão executados postes circulares em concreto com 2 pétalas com luminárias de lâmpadas Led com potência mínima instaladas de 68W e luz branca. Duas luminárias, dispostas de maneira oposta uma a outra em cada poste e instaladas a uma altura entre 6,50 e 7,00m do solo. Em cada poste deverá haver um circuito elétrico, comandado por um Relê Fotoelétrico que deverá ser instalado a uma altura acima das luminárias, ou, se possível em cima de uma das luminárias.

GUARDA SOL COM TELHAS FIBRA

Pilar de madeira roliça, eucalipto ou equivalente da região, fixado com vergalhão, diâmetro de 21 a 29 cm, apoio articulado, comprimento de 3 m, cobertura com telha ondulada de fibra de vidro e = 0,6 mm sobre trama de madeira, conjunto de mesa e bancos de ardósia, dimensões conforme projeto.

QUIOSQUE

INFRA-ESTRUTURA

A fundação será em sapatas isoladas de concreto definidas em função do resultado da sondagem de terreno. Caso a análise do solo mostrar que a fundação direta é solução incompatível

com o perfil de solo encontrado deverá a contratada apresentar proposta de alteração do projeto de fundações para apreciação da fiscalização da obra.

Sobre o terreno devidamente apiloado executar lastro de pedra britada com 5 cm de espessura mínima. Os baldrames em concreto armado, nas suas faces superior e laterais, deverão ser impermeabilizados com uma camada mínima 2 cm de espessura, em argamassa cimento e impermeabilizante, conforme especificações do fabricante.

SUPERESTRUTURA

Execução: deverá obedecer rigorosamente ao projeto e especificações bem como as normas técnicas da ABNT que regem o assunto, em especial NB1, NB4, NB5 E NB 3/67 na sua forma mais recente.

Equipamento: Para execução das obras de concreto armado, a empreiteira deverá dispor no canteiro: equipamentos de dosagem, transporte e aplicação, em perfeita ordem de utilização.

Modificações: As modificações que se fizerem necessárias, na estrutura, durante a execução dos trabalhos, só poderão ser feitas depois de aprovada pela fiscalização.

A passagem das tubulações através dos elementos estruturais deverá obedecer rigorosamente às determinações do projeto, não sendo permitida a mudança de posição das mesmas. As passagens serão asseguradas por buchas ou caixas localizadas nas formas, de acordo com o projeto.

Todos os elementos, principalmente os pilares e degraus que durante a execução das obras estiverem sujeitos a impactos ocasionais, deverão ser protegidos.

As formas devem se adaptar exatamente às dimensões das peças da estrutura projetada. Devem ser suficientemente estanques de maneira a impedir a fuga da nata de cimento.

Os pilares, vigas, e demais elementos especificados no projeto deverão ser em concreto armado.

Para execução do concreto aparente, além das determinações já estabelecidas para o concreto armado comum, deverão ser observadas as recomendações devidas às suas características de acabamento e, para tanto, deverão ser utilizadas formas especiais plastificadas.

As pequenas cavidades, falhas ou imperfeições que resultem nas superfícies deverão ser reparadas de maneira a se obter as características do concreto circulante.

As rebarbas e saliências maiores que eventualmente ocorram, deverão ser eliminadas.

Todos os serviços de reparo deverão ser previamente aprovados pela fiscalização que, inspecionará e orientará a reexecução.

As peças que apresentarem falhas que comprometam a resistência característica do concreto deverão ser impugnadas pela fiscalização e refeitas pela empreiteira.

ALVENARIA

A Alvenaria deverá obedecer rigorosamente às dimensões e espessuras das paredes acabadas no projeto arquitetônico.

As alvenarias de elevação deverão ser executadas, em blocos vazados de concreto assentes com argamassa de cimento e areia, e receber revestimentos conforme indicações em projeto executivo de arquitetura.

VERGAS, CINTAS E PILARETES.

Execução de vergas e cintas para estruturar os vãos de alvenaria.

As peças serão executadas em concreto 15,0 MPa com armação em central de pré-moldados do canteiro de obras. A espessura das peças, obrigatoriamente deverá acompanhar a espessura das alvenarias.

COBERTURA

A cobertura deverá executada em telha de cerâmica. No madeiramento do telhado deverá ser aplicada na estrutura da cobertura pintura imunizante para madeira.

Deverão ser seguidas todas as especificações do projeto arquitetônico quanto às dimensões e inclinações do telhado.

Estão remunerados nesta etapa todas as peças e elementos de montagem, fixação e vedação necessários às peças de cobertura.

A cobertura será montada de forma a permanecer embutida no interior das platibandas, devendo ser coletadas as águas pluviais por meio de calhas.

As calhas da cobertura serão executadas em alvenaria de blocos de concreto e revestidas com argamassa impermeável tendo como acabamento final aplicação de manta em membrana de asfalto modificado.

Será construída uma marquise com estrutura metálica e telhas metálicas sobre o quiosque conforme Projeto.

REVESTIMENTO

As alvenarias internas e externas na sua extensão serão revestidas em camadas de chapisco, emboço e reboco, sendo indicadas, em projeto arquitetônico, as áreas específicas para aplicação de azulejos e placas cerâmicas. Os acabamentos em reboco interno e externo deverão ser dimensionados para pintura final e látex acrílico sobre selador

Em todos os ambientes internos indicados em projeto para aplicação de azulejos, o revestimento de vera ser em azulejo branco de 1ª qualidade, do piso ao forro, assentados com junta a prumo.

Nas paredes externas serão aplicadas placas cerâmicas de 1ª qualidade até a altura da laje de beiral assentadas em junta a prumo, com exceção da parede lateral onde está prevista a ampliação da unidade e que terá acabamento final em pintura látex acrílico sobre reboco.

Todos os revestimentos cerâmicos e azulejos deverão ser aplicados com utilização de argamassa colante industrializada.

ESQUADRIAS E ELEMENTOS METÁLICOS

As portas de todos os ambientes internos serão de madeira do tipo lisa, sarrafeada com batentes em madeira e emassadas para receber pintura esmalte sobre emassamento. É remunerado neste item a instalação da esquadria completa com folha, batente, chumbadores, metais, fechaduras e todos os materiais e serviços necessários ao seu chumbamento e acabamento da instalação.

As caixilharias das janelas e ainda a porta de entrada serão em alumínio com pintura eletrostática na cor "branca" e deverão ser encomendadas, locadas e instaladas de acordo com o projeto de arquitetura e após o aceite da fiscalização da obra.

Todos os quadros, móveis ou fixos, serão perfeitamente esquadrejados, devendo ter todos os ângulos soldados, bem como esmerilhados e lixados.

A porta de entrada deverá ser confeccionada em uma folha de abrir.

Todos os caixilhos para as janelas serão do modelo basculante conforme detalhamento do projeto de arquitetura.

PISO INTERNO

Todos os pisos e rodapés serão em placas cerâmicas do tipo porcelanato com acabamento anti-derrapante com especificação para resistência a abrasão tipo PI-5. Serão assentadas com utilização de argamassa colante industrializada sobre contrapiso exceto onde houver especificações em contrário no projeto arquitetônico, deverão ser em argamassa de regularização cimentícia de alta resistência, com espessura de mínima de 15 mm sobre lastro contrapiso de concreto impermeabilizado e lastro de pedra britada.

As cores e modelos dos pisos deverão seguir as especificações do projeto arquitetônico sendo a sua qualidade conferida e aceita pela fiscalização da obra.

Nas calçadas externas junto ao prédio, o piso deverá ser cimentado liso, com acabamento à desempenadeira sobre lastro de pedra britada.

PINTURA

As superfícies internas de todas as lajes receberão pintura em tinta látex PVA sobre fundo selador, após a preparação do substrato.

As paredes internas e externas, em blocos revestidos com acabamento final em argamassa rebocada, receberão pintura em látex acrílica, obedecendo aos detalhes arquitetônicos.

Todas as esquadrias em madeira receberão pintura esmalte fosco sobre camada regularizada em emassamento PVA.

Todas as pinturas deverão seguir o esquema cromático de cores a ser determinado pela fiscalização ou pelo projeto de arquitetura.

INSTALAÇÕES HIDRÁULICAS

As instalações prediais hidro-sanitárias deverão ser executadas rigorosamente de acordo com o projeto executivo complementar, empregando-se mão de obra especializada, padrão técnico compatível, obedecendo às prescrições da NB-41, EB-5, EB-183. PNB-37, PNB-128, às disposições constantes das disposições legais e normativas do Estado, do Município e da concessionária de saneamento local e ainda às recomendações e prescrições do fabricante para os materiais aplicados e quanto aos procedimentos executivos da aplicação destes.

Todas as louças deverão ser instalados conforme detalhamento de projeto e obedecendo a cores e formas determinadas por este.

As tubulações de água e esgoto deverão ser em PVC; salvo especificações em contrario complementar específico.

INSTALAÇÕES ELÉTRICAS

As instalações elétricas deverão ser executadas rigorosamente de acordo com o projeto específico executivo, empregando mão de obra especializada de padrão técnico compatível e com observância da norma NBR 5410, das Normas Técnicas e Especificações da Concessionária.

Quando embutidas em elementos de concreto, as tubulações e caixas deverão ser rigidamente fixadas, a fim de serem evitados deslocamentos durante a concretagem.

Os eletrodutos, quando instalados em contato com a terra, deverão ser de PVC e estar protegidos com envelopamento em concreto magro.

Toda tubulação deverá ser embutida, salvo especificações, em contrário, do projeto.

Todos condutores deverão ser identificados, nos pontos terminais, por meio de maçadores adesivos. Deverá ser executado sistema de proteção contra descargas atmosféricas de acordo com a NBR 5419 da ABNT.

Pergolado

Em madeira de lei com dimensões conforme o projeto.

- **Altura (Pé-direito):** 3,00m, sendo uma medida ideal para conforto e segurança.
- **Vãos e Travessas:** Para garantir resistência e evitar deformações, os vãos máximos não devem, idealmente, ultrapassar o dobro da altura da viga (proporção 1:2). A distância entre as travessas (as peças menores na parte superior) pode variar entre 40cm a 60cm.
- **Bitolas (Espessuras):** As colunas verticais (pés-direitos) com bitolas variada de 15cm a 20cm. As travessas e longarinas com no mínimo 120x120mm - vão livre de 4,60m


Acessibilidade

O piso tátil de alerta consiste em um conjunto de relevos de seção tronco-cônica sobre placa, integrados ou sobrepostos ao piso adjacente:

Tabela 1 – Dimensionamento dos relevos do piso tátil de alerta

	Recomendado	Mínimo	Máximo
Diâmetro da base do relevo	25	24	26
Distância horizontal entre centros do relevo	50	42	53
Distância diagonal entre centros do relevo	72	60	75
Altura do relevo	4	3	5

NOTA: Distância do eixo da primeira linha de relevo até a borda do piso igual a 1/2 distância horizontal entre centros.

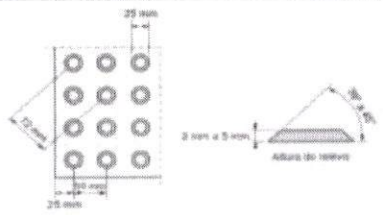

NOTA: Recomenda-se a utilização de relevos de forma tronco-cônica, que apresentarem melhor conforto ao se caminhar sobre a sinalização tátil.

As dimensões de largura dos pisos táteis de alerta para formar a sinalização tátil de alerta, citadas ao longo desta Norma.

Os relevos táteis de alerta consistem em sinalização tátil de alerta aplicada diretamente no piso;

RAMPAS

Rampas de acessibilidade em concreto moldado in loco, em calçada nova com largura conforme projeto, fck 25mpa, com piso podotátil.

A sinalização tátil de alerta no piso deve ser instalada no início e no término de rampas fixas com inclinação (i) INFERIOR ou igual a 8,33%.

GUARDA CORPO

Guarda-corpo de aço galvanizado de 1,10m de altura, montantes tubulares de 1.1/2 espaçados de 1,20m, travessa superior de 2, gradil formado por barras chatas em ferro de 32x4,8mm, fixado com chumbador mecânico.

FOLHAS: Nº 47
 PROC. Nº 0004/2026
 RUBRICA P



PO - PLANILHA ORÇAMENTÁRIA
 Orçamento Base para Licitação - OGU

Grau de Sigilo
 #PÚBLICO

Nº OPERAÇÃO 0	Nº TransfereGovV 0	PROPOSTANTE / TOMADOR PREFEITURA MUNICIPAL DE PASTOS BONS-MA	APELIDO DO EMPREENDIMENTO URBANIZAÇÃO DA ORLA DO BALSEIRO			
LOCALIDADE SINAPI SAO LUIS	DATA BASE 08-25 (DEB.)	DESCRIÇÃO DO LOTE URBANIZAÇÃO ORLA	MUNICÍPIO / UF PASTOS BONS-MA	BDI 1 29,31%	BDI 2 0,00%	BDI 3 0,00%

O custo unitário (coluna U) na Linha 32 está acima do custo referencial (coluna AG)

Item	Fonte	Código	Descrição	Unidade	Quantidade	Custo Unitário (sem BDI) (R\$)	BDI (%)	Preço Unitário (com BDI) (R\$)	Preço Total (R\$)	RECURSO
URBANIZAÇÃO ORLA									4.800.000,00	
1.			ORLA BALSEIRO						4.800.000,00	
1.1.			SERVIÇOS PRELIMINARES						27.920,95	
1.1.1.	SINAPI	103689	FORNECIMENTO E INSTALAÇÃO DE PLACA DE OBRA COM CHAPA GALVANIZADA E ESTRUTURA DE MADEIRA. AF_03/2022_PS	M2	6,48	466,24	BDI 1	602,89	3.906,73	RA
1.1.2.	SINAPI	99059	LOCAÇÃO CONVENCIONAL DE OBRA, UTILIZANDO GABARITO DE TÁBUAS CORRIDAS PONTALETADAS A CADA 2,00M - 2 UTILIZAÇÕES. AF_03/2024	M	283,22	65,57	BDI 1	84,79	24.014,22	RA
1.2.			ADM DA OBRA						76.140,72	
1.2.1.	Composição	CPU-1	ADMINISTRAÇÃO DA OBRA	MÊS	6,00	9.813,72	BDI 1	12.690,12	76.140,72	RA
1.3.			TERRAPLENAGEM						400.844,37	
1.3.1.	SINAPI	101239	ESCAVAÇÃO VERTICAL PARA INFRAESTRUTURA, COM CARGA, DESCARGA E TRANSPORTE DE SOLO DE 1ª CATEGORIA, COM ESCAVADEIRA HIDRÁULICA (CAÇAMBA: 0,8 M³ / 111HP), FROTA DE 4 CAMINHÕES BASCULANTES DE 18 M³, DMT DE 1,5 KM E VELOCIDADE MÉDIA 18 KM/H. AF_05/2020	M3	10.871,83	15,08	BDI 1	19,50	212.000,69	RA
1.3.2.	SINAPI	100574	ESPALHAMENTO DE MATERIAL COM TRATOR DE ESTEIRAS. AF_09/2024	M3	10.871,83	1,39	BDI 1	1,80	19.569,29	RA
1.3.3.	SINAPI	96385	EXECUÇÃO E COMPACTAÇÃO DE CORPO DE ATERRO DE ATERRO (95% DE ENERGIA DO PROCTOR NORMAL) COM SOLO PREDOMINANTEMENTE ARGILOSO ESPESURA 15 CM - EXCLUSIVE MATERIAL, ESCAVAÇÃO, CARGA E TRANSPORTE. AF_09/2024	M3	10.871,83	12,04	BDI 1	15,57	169.274,39	RA
1.4.			CONTENÇÃO						1.956.127,80	
1.4.1.	Composição	CPU-2	CONTENÇÃO EM GABIÃO CAIXA	M3	3.835,00	396,47	BDI 1	512,68	1.966.127,80	RA
1.5.			URBANIZAÇÃO						1.187.181,13	
1.5.1.	Composição	CPU-3	BASE PARA PISO EXTERNO	M2	2.485,00	82,81	BDI 1	107,08	266.093,80	RA
1.5.2.	SINAPI	101091	PISO EM LADRILHO HIDRÁULICO APLICADO EM AMBIENTES EXTERNOS. AF_05/2020	M2	2.485,00	163,30	BDI 1	211,16	524.732,60	RA
1.5.3.	SINAPI	103946	PLANTIO DE GRAMA ESMERALDA OU SÃO CARLOS OU CURITIBANA, EM PLACAS. AF_07/2024	M2	368,32	22,95	BDI 1	29,68	10.931,74	RA
1.5.4.	ORSE	4420	Banco de concreto em alvenaria de tijolos maciços, assento em concreto simples, sem encosto, revestido em todas as faces com cerâmica Elizabeth 20x20 cm ou similar	M	52,00	245,75	BDI 1	317,78	16.524,56	RA
1.5.5.	SINAPI	103314	INSTALAÇÃO DE PERGOLADO DE MADEIRA, EM MAÇARANDUBA, ANGELIM OU EQUIVALENTE DA REGIÃO, FIXADO COM CONCRETO SOBRE PISO DE CONCRETO EXISTENTE. AF_11/2021	M2	92,40	280,51	BDI 1	336,87	31.126,79	RA
1.5.6.	Composição	cpu-9	GUARDA SOL COM TELHAS FIBRA	UN	6,00	1.274,77	BDI 1	1.648,41	9.890,46	RA
1.5.7.	SINAPI	102492	PINTURA DE PISO COM TINTA ACRÍLICA, APLICAÇÃO MANUAL. 3 DEMÃOS, INCLUSO FUNDO PREPARADOR. AF_05/2021	M2	2.485,00	30,77	BDI 1	39,79	98.878,15	RA
1.5.8.	SETOP	ED48359	CONJUNTO DE MESA E BANCOS DE ARDÓSIA	UN	6,00	1.585,19	BDI 1	2.049,81	12.298,86	RA



PO - PLANILHA ORÇAMENTÁRIA
 Orçamento Base para Licitação - OGU

Grau de Sigilo
 #PUBLICO

Nº OPERAÇÃO 0	Nº TransfereGov 0	PROponente / TOMADOR PREFEITURA MUNICIPAL DE PASTOS BONOS-MA	APELIDO DO EMPREENDIMENTO URBANIZAÇÃO DA ORLA DO BALSEIRO			
LOCALIDADE SINAPI SAO LUIS	DATA BASE 08-25 (DES.)	DESCRIÇÃO DO LOTE URBANIZAÇÃO ORLA	MUNICÍPIO / UF PASTOS BONOS-MA	BDI 1 29,31%	BDI 2 0,00%	BDI 3 0,00%

O custo unitário (coluna U) na Linha 32 está acima do custo referencial (coluna AG)

Item	Fonte	Código	Descrição	Unidade	Quantidade	Custo Unitário (sem BDI) (R\$)	BDI (%)	Preço Unitário (com BDI) (R\$)	Preço Total (R\$)	RECURSO
URBANIZAÇÃO ORLA									4.800.000,00	
1.5.9.	SINAPI	103307	INSTALAÇÃO DE LIXEIRA METÁLICA DUPLA, CAPACIDADE DE 60 L, EM TUBO DE AÇO CARBONO E CESTOS EM CHAPA DE AÇO COM PINTURA ELETROSTÁTICA, SOBRE PISO DE CONCRETO EXISTENTE. AF_11/2021	UN	14,00	1.340,04	BDI 1	1.732,81	24.259,34	RA
1.5.10.	Composição	GPU-4	QUIOSQUE	UN	1,00	148.824,40	BDI 1	192.444,83	192.444,83	RA
1.6. CALÇADÃO									654.878,53	
1.6.1.	SINAPI	103354	ALVENARIA DE VEDAÇÃO DE BLOCOS CERÂMICOS FURADOS NA HORIZONTAL DE 11,5X14X24 CM (ESPESSURA 11,5 CM) E ARGAMASSA DE ASSENTAMENTO COM PREPARO EM BETONEIRA. AF_12/2021	M2	519,00	91,72	BDI 1	118,60	61.553,40	RA
1.6.2.	Composição	GPU-3	BASE PARA PISO EXTERNO	M2	2.162,50	82,81	BDI 1	107,08	231.560,50	RA
1.6.3.	SINAPI	94994	EXECUÇÃO DE PASSEIO (CALÇADA) OU PISO DE CONCRETO COM CONCRETO MOLDADO IN LOCO, FEITO EM OBRA, ACABAMENTO CONVENCIONAL, ESPESSURA 8 CM, ARMADO. AF_08/2022	M2	2.162,50	98,60	BDI 1	127,50	275.718,75	RA
1.6.4.	SINAPI	102492	PINTURA DE PISO COM TINTA ACRÍLICA, APLICAÇÃO MANUAL, 3 DEMÃOS, INCLUSO FUNDO PREPARADOR. AF_05/2021	M2	2.162,50	30,77	BDI 1	39,79	86.045,88	RA
1.7. ILUMINAÇÃO									347.298,84	
1.7.1.	SINAPI	91928	CABO DE COBRE FLEXÍVEL ISOLADO, 4 MM², ANTI-CHAMA 450/750 V, PARA CIRCUITOS TERMINAIS - FORNECIMENTO E INSTALAÇÃO. AF_03/2023	M	977,70	7,62	BDI 1	9,85	9.630,35	RA
1.7.2.	SINAPI	91927	CABO DE COBRE FLEXÍVEL ISOLADO, 2,5 MM², ANTI-CHAMA 0,6/1,0 KV, PARA CIRCUITOS TERMINAIS - FORNECIMENTO E INSTALAÇÃO. AF_03/2023	M	660,00	5,52	BDI 1	7,14	4.712,40	RA
1.7.3.	SINAPI	91933	CABO DE COBRE FLEXÍVEL ISOLADO, 10 MM², ANTI-CHAMA 0,6/1,0 KV, PARA CIRCUITOS TERMINAIS - FORNECIMENTO E INSTALAÇÃO. AF_03/2023	M	2.693,00	18,59	BDI 1	24,04	64.739,72	RA
1.7.4.	SINAPI	105953	POSTE DE AÇO CÔNICO CONTÍNUO RETO, ENGASTAMENTO SIMPLES COM 1 M DE SOLO, H=7M - FORNECIMENTO E INSTALAÇÃO. AF_04/2025	UN	50,00	1.719,27	BDI 1	2.223,19	111.159,50	RA
1.7.5.	SINAPI	95728	ELETRODUTO RÍGIDO SOLDÁVEL, PVC, DN 32 MM (1"), APARENTE - FORNECIMENTO E INSTALAÇÃO. AF_10/2022	M	1.125,00	27,37	BDI 1	35,39	39.813,75	RA
1.7.6.	SINAPI	101637	BRAÇO PARA ILUMINAÇÃO PÚBLICA, EM TUBO DE AÇO GALVANIZADO, COMPRIMENTO DE 1,50 M, PARA FIXAÇÃO EM POSTE METÁLICO - FORNECIMENTO E INSTALAÇÃO. AF_02/2025_PS	UN	120,00	137,39	BDI 1	177,66	21.319,20	RA
1.7.7.	SINAPI	101656	LUMINÁRIA DE LED PARA ILUMINAÇÃO PÚBLICA, DE 68 W ATÉ 97 W - FORNECIMENTO E INSTALAÇÃO. AF_02/2025_PS	UN	40,00	317,30	BDI 1	410,30	16.412,00	RA
1.7.8.	SINAPI	101657	LUMINÁRIA DE LED PARA ILUMINAÇÃO PÚBLICA, DE 98 W ATÉ 137 W - FORNECIMENTO E INSTALAÇÃO. AF_02/2025_PS	UN	80,00	368,22	BDI 1	476,15	38.092,00	RA
1.7.9.	Composição	GPU-5	CAIXA DE ATERRAMENTO PARA POSTE METÁLICO	UN	120,00	263,85	BDI 1	341,18	40.941,60	RA

FOLHAS. Nº 49
 PROC. Nº 00412026
 RUBRICA P



PO - PLANILHA ORÇAMENTÁRIA
 Orçamento Base para Licitação - OGU

Grau de Sigilo
 #PUBLICO

Nº OPERAÇÃO 0	Nº TransfereGOV 0	PROponente / TOMADOR PREFEITURA MUNICIPAL DE PASTOS BONS-MA	APELIDO DO EMPREENDIMENTO URBANIZAÇÃO DA ORLA DO BALSEIRO			
LOCALIDADE SINAPI SAO LUIS	DATA BASE 08-25 (DES.)	DESCRIÇÃO DO LOTE URBANIZACAO ORLA	MUNICÍPIO / UF PASTOS BONS-MA	BDI 1 29,31%	BDI 2 0,00%	BDI 3 0,00%

O custo unitário (coluna U) na Linha 32 está acima do custo referencial (coluna AG)

Item	Fonte	Código	Descrição	Unidade	Quantidade	Custo Unitário (sem BDI) (R\$)	BDI (%)	Preço Unitário (com BDI) (R\$)	Preço Total (R\$)	
URBANIZACAO ORLA										4.800.000,00
1.7.10.	SINAPI	101876	QUADRO DE DISTRIBUIÇÃO DE ENERGIA EM PVC, DE EMBUTIR, SEM BARRAMENTO, PARA 6 DISJUNTORES - FORNECIMENTO E INSTALAÇÃO. AF_07/2025	UN	3,00	123,30	BDI 1	159,44	478,32	RA
1.8. ACESSIBILIDADE										124.472,97
1.8.1.	SINAPI	104658	PISO PODOTÁTIL DE ALERTA OU DIRECIONAL, DE CONCRETO, ASSENTADO SOBRE ARGAMASSA. AF_03/2024	M2	448,00	156,30	BDI 1	202,11	90.545,28	RA
1.8.2.	SINAPI	99839	GUARDA-CORPO DE AÇO GALVANIZADO DE 1,10M DE ALTURA, MONTANTES TUBULARES DE 1,1/2 ESPAÇADOS DE 1,20M, TRAVESSA SUPERIOR DE 2, GRADIL FORMADO POR BARRAS CHATAS EM FERRO DE 32X4,8MM, FIXADO COM CHUMBADOR MECÂNICO. AF_04/2019_PS	M	25,86	483,97	BDI 1	625,82	16.183,71	RA
1.8.3.	SINAPI	105002	RAMPA DE ACESSIBILIDADE EM CONCRETO MOLDADO IN LOCO, EM CALÇADA NOVA COM LARGURA MAIOR OU IGUAL À 3,00 M, FCK 25MPA, COM PISO PODOTÁTIL. AF_03/2024	UN	2,00	775,83	BDI 1	1.003,23	2.006,46	RA
1.8.4.	SINAPI	105004	RAMPA DE ACESSIBILIDADE EM CONCRETO MOLDADO IN LOCO, EM CALÇADA NOVA COM LARGURA MENOR À 3,00 M, FCK 25MPA, COM PISO PODOTÁTIL. AF_03/2024	M2	92,00	132,29	BDI 1	171,06	15.737,52	RA
1.9. COMBATE E PREVENÇÃO CONTRA INCENDIO E PÂNICO										1.261,60
1.9.1.	Composição	CPU-10	EXTINTOR CO2 6K INSTALADO	UN	1,00	858,73	BDI 1	1.110,42	1.110,42	RA
1.9.2.	EMOP	05.054.0100-A	PLACA FOTOLUMINESCENTE DE SINALIZACAO DE SEGURANCA CONTRA INCENDIO, PARA SAIDA DE EMERGENCIA EM PVC ANTICHAMA, DIMENSÕES APROXIMADAS DE (10x20)CM, CONFORME ABNT NBR 16820. FORNECIMENTO E COLOCACAO	UN	2,00	11,22	BDI 1	14,51	29,02	RA
1.9.3.	SINAPI	97599	LUMINÁRIA DE EMERGÊNCIA, COM 30 LÂMPADAS LED DE 2 W, SEM REATOR - FORNECIMENTO E INSTALAÇÃO. AF_09/2024	UN	2,00	18,03	BDI 1	23,31	46,62	RA
1.9.4.	ORSE	12888	Placa de sinalizacao, fotoluminescente, em pvc, com logotipo "Extintor de incendio portatil"- Placa E5	UN	1,00	16,42	BDI 1	21,23	21,23	RA
1.9.5.	EMOP	17.040.0050-A	PINTURA DE SINALIZACAO DE SOLO PARA EQUIPAMENTOS DE COMBATEA INCENDIO (EXTINTORES E HIDRANTES) EM QUADRADOS VERMELHOS DE (0,70X0,70)M E BORDAS AMARELAS DE 0,15M DE LARGURA, CONFORME ABNT NBR 16820	UN	1,00	42,00	BDI 1	54,31	54,31	RA
1.10. LIMPEZA DA OBRA										13.873,09
1.10.1.	SINAPI	99811	LIMPEZA DE CONTRAPISO COM VASSOURA A SECO. AF_04/2019	M2	2.933,00	3,66	BDI 1	4,73	13.873,09	RA

RECURSO

Encargos sociais:

Para elaboração deste orçamento, foram utilizados os encargos sociais do SINAPI para a Unidade da Federação indicada.

Observações:



PO - PLANILHA ORÇAMENTÁRIA
 Orçamento Base para Licitação - OGU

Grau de Sigilo
 #PUBLICO

Nº OPERAÇÃO 0	Nº TransfereGOV 0	PROponente / TOMADOR PREFEITURA MUNICIPAL DE PASTOS BONS-MA	APELIDO DO EMPREENDIMENTO URBANIZAÇÃO DA ORLA DO BALSEIRO			
LOCALIDADE SINAPI SAO LUIS	DATA BASE 08-25 (DES.)	DESCRIÇÃO DO LOTE URBANIZACAO ORLA	MUNICÍPIO / UF PASTOS BONS-MA	BDI 1 29,31%	BDI 2 0,00%	BDI 3 0,00%

O custo unitário (coluna U) na Linha 32 está acima do custo referencial (coluna AG)

Item	Fonte	Código	Descrição	Unidade	Quantidade	Custo Unitário (sem BDI) (R\$)	BDI (%)	Preço Unitário (com BDI) (R\$)	Preço Total (R\$)
URBANIZAÇÃO ORLA									4.600.000,00

Foi considerado arredondamento de duas casas decimais para Quantidade; Custo Unitário; BDI; Preço Unitário; Preço Total.

Síglas da Composição do Investimento: RA - Rateio proporcional entre Repasse e Contrapartida; RP - 100% Repasse; CP - 100% Contrapartida; OU - 100% Outros.

PASTOS BONS-MA
 Local
 quinta-feira, 23 de outubro de 2025
 Data

Responsável Técnico
 Nome: ANDERSON DE OLIVEIRA SÁ
 CREA/CAU: 1117865445MA
 ART/RRT: MA20250980383



Documento assinado digitalmente
 ANDERSON DE OLIVEIRA SA
 Data: 02/12/2025 10:38:46-0300
 Verifique em <https://validar.it.gov.br>



PLQ - PLANILHA DE LEVANTAMENTO DE QUANTIDADES
 Memória de Cálculo - OGU

Grau de Sigilo
 #PUBLICO

APELIDO DO EMPREENDIMENTO URBANIZAÇÃO DA ORLA DO BALSEIRO	Nº TransfereGOV 0	Nº OPERAÇÃO 0	PROPOSTANTE / TOMADOR PREFEITURA MUNICIPAL DE PASTOS BONOS-MA
--	----------------------	------------------	--

FRENTES DE OBRA:	ATERRO	URBANIZAÇÃO
	1	2

Item	Descrição	Unidade	Quantidade	Memória de Cálculo
URBANIZAÇÃO ORLA				
1. ORLA BALSEIRO				
1.1. SERVIÇOS PRELIMINARES				
1.1.1.	FORNECIMENTO E INSTALAÇÃO DE PLACA DE OBRA COM CHAPA GALVANIZADA E ESTRUTURA DE MADEIRA. AF_03/2022_PS	M2	6,48	3,60 X 1,80
1.1.2.	LOCAÇÃO CONVENCIONAL DE OBRA, UTILIZANDO GABARITO DE TABUAS CORRIDAS PONTALETADAS A CADA 2.00M - 2 UTILIZAÇÕES. AF_03/2024	M	283,22	EXTENSÃO LIEAR
1.2. ADM DA OBRA				
1.2.1.	ADMINISTRAÇÃO DA OBRA	MÊS	6,00	QUANTIDADE DE MESES
1.3. TERRAPLENAGEM				
1.3.1.	ESCAVAÇÃO VERTICAL PARA INFRAESTRUTURA, COM CARGA, DESCARGA E TRANSPORTE DE SOLO DE 1ª CATEGORIA, COM ESCAVADEIRA HIDRÁULICA (CAÇAMBA 0,8 M³/1111HP), FROTA DE 4 CAMINHÕES BASCULANTES DE 18 M³, DMT DE 1,5 KM E VELOCIDADE MÉDIA 18 KM/H. AF_05/2020	M3	10.871,83	ÁREA DE ATERRO = 3.697,90M² X ALTURA MÉDIA = 2,94M
1.3.2.	ESPALHAMENTO DE MATERIAL COM TRATOR DE ESTEIRAS. AF_06/2024	M3	10.871,83	ÁREA DE ATERRO = 3.697,90M² X ALTURA MÉDIA = 2,94M
1.3.3.	EXECUÇÃO E COMPACTAÇÃO DE CORPO DE ATERRO DE ATERRO (95% DE ENERGIA DO PROCTOR NORMAL) COM SOLO PREDOMINANTEMENTE ARGILOSO ESPESURA 15 CM - EXCLUSIVE MATERIAL, ESCAVAÇÃO, CARGA E TRANSPORTE. AF_09/2024	M3	10.871,83	ÁREA DE ATERRO = 3.697,90M² X ALTURA MÉDIA = 2,94M
1.4. CONTENÇÃO				
1.4.1.	CONTENÇÃO EM GABIÃO CAIXA	M3	3.835,00	extensão 255,66m x 15 unidades/m (1,00mx1,00x1,00m)
1.5. URBANIZAÇÃO				
1.5.1.	BASE PARA PISO EXTERNO	M2	2.485,00	ÁREA DE PISO (ÁREA INTERVENÇÃO 1)
1.5.2.	PISO EM LADRILHO HIDRÁULICO APLICADO EM AMBIENTES EXTERNOS. AF_05/2020	M2	2.485,00	ÁREA DE PISO (ÁREA INTERVENÇÃO 1)
1.5.3.	PLANTIO DE GRAMA ESMERALDA OU SÃO CARLOS OU CURITIBANA, EM PLACAS. AF_07/2024	M2	368,32	CONFORME PROJETO
1.5.4.	Banco de concreto em alvenaria de tijolos maciços, assento em concreto simples, sem encosto, revestido em todas as faces com cerâmica Elizabeth 20x20 cm ou similar	M	52,00	CONFORME PROJETO
1.5.5.	INSTALAÇÃO DE PERGOLADO DE MADEIRA, EM MAÇARANDUBA, ANJELIM OU EQUIVALENTE DA REGIÃO, FIXADO COM CONCRETO SOBRE PISO DE CONCRETO EXISTENTE. AF_11/2021	M2	92,40	CONFORME PROJETO
1.5.6.	GUARDA SOL COM TELHAS FIBRA	UN	6,00	CONFORME PROJETO
1.5.7.	PINTURA DE PISO COM TINTA ACRÍLICA, APLICAÇÃO MANUAL, 3 DEMÃOS, INCLUSO FUNDO PREPARADOR. AF_05/2021	M2	2.485,00	CONFORME PROJETO
1.5.8.	CONJUNTO DE MESA E BANCOS DE ARDÓSIA	UN	6,00	CONFORME PROJETO
1.5.9.	INSTALAÇÃO DE LIXEIRA METÁLICA DUPLA, CAPACIDADE DE 60 L, EM TUBO DE AÇO CARBONO E CESTOS EM CHAPA DE AÇO COM PINTURA ELETROSTÁTICA, SOBRE PISO DE CONCRETO EXISTENTE. AF_11/2021	UN	14,00	CONFORME PROJETO

Agrupador de Eventos	1	2
TOTAL FINANC. POR FRETE (R\$)	2.420.373,36	1.212.681,37
SERVIÇOS PRELIMINARES	6,48	
SERVIÇOS PRELIMINARES	283,22	
ADM DA OBRA	2,00	2,00
TERRAPLENAGEM	10.871,83	
TERRAPLENAGEM	10.871,83	
TERRAPLENAGEM	10.871,83	
CONTENÇÃO	3.835,00	
URBANIZAÇÃO		2.485,00
URBANIZAÇÃO		2.485,00
URBANIZAÇÃO		368,32
URBANIZAÇÃO		52,00
URBANIZAÇÃO		92,40
URBANIZAÇÃO		6,00
URBANIZAÇÃO		2.485,00
URBANIZAÇÃO		6,00
URBANIZAÇÃO		14,00



PLQ - PLANILHA DE LEVANTAMENTO DE QUANTIDADES
 Memória de Cálculo - OGU

Grau de Sigilo
 #PUBLICO

APELIDO DO EMPREENDIMENTO URBANIZAÇÃO DA ORLA DO BALSEIRO	Nº TransfereGOV 0	Nº OPERAÇÃO 0	PROPONENTE / TOMADOR PREFEITURA MUNICIPAL DE PASTOS BONOS-MA
--	----------------------	------------------	---

Item	Descrição	Unidade	Quantidade	Memória de Cálculo
URBANIZAÇÃO ORLA				
1.5.10.	QUIOSQUE	UN	1,00	CONFORME PROJETO
1.6.	CALÇADÃO			
1.6.1.	ALVENARIA DE VEDAÇÃO DE BLOCOS CERÂMICOS FURADOS NA HORIZONTAL DE 11,5X14X24 CM (ESPESSURA 11,5 CM) E ARGAMASSA DE ASSENTAMENTO COM PREPARO EM BETONEIRA. AF_12/2021	M2	519,00	EXTENSÃO 860M X ALTURA 0,80M
1.6.2.	BASE PARA PISO EXTERNO	M2	2.162,50	EXTENSÃO 860M X LARGURA 2,50M
1.6.3.	EXECUÇÃO DE PASSEIO (CALÇADA) OU PISO DE CONCRETO COM CONCRETO MOLDADO IN LOCO, FEITO EM OBRA, ACABAMENTO CONVENCIONAL, ESPESSURA 8 CM, ARMADO. AF_08/2022	M2	2.162,50	EXTENSÃO 860M X LARGURA 2,50M
1.6.4.	PINTURA DE PISO COM TINTA ACRILICA, APLICAÇÃO MANUAL, 3 DEMÃOS, INCLUSO FUNDO PREPARADOR. AF_05/2021	M2	2.162,50	EXTENSÃO 860M X LARGURA 2,50M
1.7. ILUMINAÇÃO				
1.7.1.	CABO DE COBRE FLEXÍVEL ISOLADO, 4 MM², ANTI-CHAMA 450/750 V, PARA CIRCUITOS TERMINAIS - FORNECIMENTO E INSTALAÇÃO. AF_03/2023	M	977,70	CONFORME PROJETO
1.7.2.	CABO DE COBRE FLEXÍVEL ISOLADO, 2,5 MM², ANTI-CHAMA 0,6/1,0 KV, PARA CIRCUITOS TERMINAIS - FORNECIMENTO E INSTALAÇÃO. AF_03/2023	M	660,00	CONFORME PROJETO
1.7.3.	CABO DE COBRE FLEXÍVEL ISOLADO, 10 MM², ANTI-CHAMA 0,6/1,0 KV, PARA CIRCUITOS TERMINAIS - FORNECIMENTO E INSTALAÇÃO. AF_03/2023	M	2.693,00	CONFORME PROJETO
1.7.4.	POSTE DE AÇO CÔNICO CONTÍNUO RETO, ENGASTAMENTO SIMPLES COM 1 M DE SOLO, H=7M - FORNECIMENTO E INSTALAÇÃO. AF_04/2025	UN	50,00	CONFORME PROJETO
1.7.5.	ELETRODUTO RÍGIDO SOLDÁVEL, PVC, DN 32 MM (1"), APARENTE - FORNECIMENTO E INSTALAÇÃO. AF_10/2022	M	1.125,00	CONFORME PROJETO
1.7.6.	BRACO PARA ILUMINAÇÃO PÚBLICA, EM TUBO DE AÇO GALVANIZADO, COMPRIMENTO DE 1,50 M, PARA FIXAÇÃO EM POSTE METÁLICO - FORNECIMENTO E INSTALAÇÃO. AF_02/2025_PS	UN	120,00	CONFORME PROJETO
1.7.7.	LUMINÁRIA DE LED PARA ILUMINAÇÃO PÚBLICA, DE 68 W ATÉ 97 W - FORNECIMENTO E INSTALAÇÃO. AF_02/2025_PS	UN	40,00	CONFORME PROJETO
1.7.8.	LUMINÁRIA DE LED PARA ILUMINAÇÃO PÚBLICA, DE 98 W ATÉ 137 W - FORNECIMENTO E INSTALAÇÃO. AF_02/2025_PS	UN	80,00	CONFORME PROJETO
1.7.9.	CAIXA DE ATERRAMENTO PARA POSTE METÁLICO	UN	120,00	CONFORME PROJETO
1.7.10.	QUADRO DE DISTRIBUIÇÃO DE ENERGIA EM PVC, DE EMBUTIR, SEM BARRAMENTO, PARA 6 DISJUNTORES - FORNECIMENTO E INSTALAÇÃO. AF_07/2025	UN	3,00	CONFORME PROJETO
1.8. ACESSIBILIDADE				
1.8.1.	PISO PODOTÁTIL DE ALERTA OU DIRECIONAL, DE CONCRETO, ASSENTADO SOBRE ARGAMASSA. AF_03/2024	M2	448,00	CONFORME PROJETO

FRENTES DE OBRA:

Agrupador de Eventos	ATERRO		URBANIZAÇÃO	
	1	2	1	2
TOTAL FINANC. POR FRENTE (R\$):	2.420.275,36	1.212.561,37		
URBANIZAÇÃO			1,00	
CALÇADÃO				
CALÇADÃO				
CALÇADÃO				
CALÇADÃO				
ILUMINAÇÃO				
ILUMINAÇÃO				
ILUMINAÇÃO				
ILUMINAÇÃO				
ILUMINAÇÃO				
ILUMINAÇÃO				
ILUMINAÇÃO				
ACESSIBILIDADE				



PLQ - PLANILHA DE LEVANTAMENTO DE QUANTIDADES
 Memória de Cálculo - OGU

Grau de Sigilo
 #PUBLICO

APELIDO DO EMPREENDIMENTO URBANIZAÇÃO DA ORLA DO BALSEIRO	Nº TransfereGOV 0	Nº OPERAÇÃO 0	PROPONENTE / TOMADOR PREFEITURA MUNICIPAL DE PASTOS BONS-MA
--	----------------------	------------------	--

Item	Descrição	Unidade	Quantidade	Memória de Cálculo	FRENTES DE OBRA:		
					ATERRO	URBANIZACAO	
URBANIZACAO ORLA					Agrupador de Eventos	1	2
					TOTAL FINANC. POR FRENTE (R\$):	2.420.273,36	1.212.681,37
1.8.2.	GUARDA-CORPO DE AÇO GALVANIZADO DE 1,10M DE ALTURA, MONTANTES TUBULARES DE 1.1/2 ESPAÇADOS DE 1,20M, TRAVESSA SUPERIOR DE 2. GRADIL FORMADO POR BARRAS CHATAS EM FERRO DE 32X4.8MM, FIXADO COM CHUMBADOR MECÂNICO, AF_04/2019_PS	M	25,86	CONFORME PROJETO	ACESSIBILIDADE		
1.8.3.	RAMPA DE ACESSIBILIDADE EM CONCRETO MOLDADO IN LOCO, EM CALÇADA NOVA COM LARGURA MAIOR OU IGUAL À 3,00 M, FCK 25MPA, COM PISO PODOTÁTIL, AF_03/2024	UN	2,00	CONFORME PROJETO	ACESSIBILIDADE		
1.8.4.	RAMPA DE ACESSIBILIDADE EM CONCRETO MOLDADO IN LOCO, EM CALÇADA NOVA COM LARGURA MENOR À 3,00 M, FCK 25MPA, COM PISO PODOTÁTIL, AF_03/2024	M2	92,00	CONFORME PROJETO	ACESSIBILIDADE		
1.9. COMBATE E PREVENÇÃO CONTRA INCENDIO E PÂNICO					COMBATE E PREVENÇÃO CONTRA INCENDIO E PÂNICO		
1.9.1.	EXTINTOR CO2 6K INSTALADO	UN	1,00	CONFORME PROJETO	COMBATE E PREVENÇÃO CONTRA INCENDIO E PÂNICO		
1.9.2.	PLACA FOTOLUMINESCENTE DE SINALIZACAO DE SEGURANCA CONTRA INCENDIO PARA SAIDA DE EMERGENCIA EM PVC ANTICHAMA DIMENSÕES APROXIMADAS DE (10X20)CM, CONFORME ABNT NBR 16820, FORNECIMENTO E COLOCACAO	UN	2,00	CONFORME PROJETO	COMBATE E PREVENÇÃO CONTRA INCENDIO E PÂNICO		
1.9.3.	LUMINARIA DE EMERGENCIA, COM 30 LÂMPADAS LED DE 2 W, SEM REATOR - FORNECIMENTO E INSTALACAO, AF_09/2024	UN	2,00	CONFORME PROJETO	COMBATE E PREVENÇÃO CONTRA INCENDIO E PÂNICO		
1.9.4.	Placa de sinalizacão, fotoluminescente, em pvc, com logotipo "Extintor de incêndio portátil"- Placa E5	UN	1,00	CONFORME PROJETO	COMBATE E PREVENÇÃO CONTRA INCENDIO E PÂNICO		
1.9.5.	PINTURA DE SINALIZACAO DE SOLO PARA EQUIPAMENTOS DE COMBATE A INCENDIO (EXTINTORES E HIDRANTES), EM QUADRADOS VERMELHOS DE (0,70X0,70)M E BORDAS AMARELAS DE 0,15M DE LARGURA CONFORME ABNT NBR 16820	UN	1,00	CONFORME PROJETO	COMBATE E PREVENÇÃO CONTRA INCENDIO E PÂNICO		
1.10. LIMPEZA DA OBRA					LIMPEZA DA OBRA		
1.10.1.	LIMPEZA DE CONTRAPISO COM VASSOURA A SECO, AF_04/2019	M2	2.933,00	CONFORME PROJETO			

PASTOS BONS-MA
 Local
 quinta-feira, 23 de outubro de 2025
 Data

Responsável Técnico
 Nome: ANDERSON DE OLIVEIRA SÁ
 CREA/CAU: 1117885445MA
 ART/RRT: MA20250980383



PLQ - PLANILHA DE LEVANTAMENTO DE QUANTIDADES
 Memória de Cálculo - OGU

Grau de Sigilo
 #PUBLICO

APELIDO DO EMPREENDIMENTO URBANIZAÇÃO DA ORLA DO BALSEIRO	Nº TransfereGOV 0	Nº OPERAÇÃO 0	PROponente / TOMADOR PREFEITURA MUNICIPAL DE PASTOS BONS-MA
--	----------------------	------------------	--

Item	Descrição	Unidade	Quantidade	3		4		5	
				INSTALACDE	IS	ACESSIBILID	ADE /	CALÇADAO	
URBANIZAÇÃO ORLA									
1.	ORLA BALSEIRO				373.340,08	793.224,69			
1.1.	SERVIÇOS PRELIMINARES								
1.1.1.	FORNECIMENTO E INSTALAÇÃO DE PLACA DE OBRA COM CHAPA GALVANIZADA E ESTRUTURA DE MADEIRA. AF_03/2022_PS	M2	6,48						
1.1.2.	LOCAÇÃO CONVENCIONAL DE OBRA, UTILIZANDO GABARITO DE TABUAS CORRIDAS PONTALETADAS A CADA 2,00M - 2 UTILIZAÇÕES. AF_03/2024	M	283,22						
1.2.	ADM DA OBRA								
1.2.1.	ADMINISTRAÇÃO DA OBRA	MÉS	6,00	2,00					
1.3.	TERRAPLENAGEM								
1.3.1.	ESCAVAÇÃO VERTICAL PARA INFRAESTRUTURA, COM CARGA, DESCARGA E TRANSPORTE DE SOLO DE 1ª CATEGORIA, COM ESCAVADEIRA HIDRÁULICA (CAÇAMBA, 0,8 M³ / 111HP), FROTA DE 4 CAMINHÕES BASCULANTES DE 18 M³, DMT DE 1,5 KM E VELOCIDADE MÉDIA 18 KM/H. AF_05/2020	M3	10.871,83						
1.3.2.	ESPALHAMENTO DE MATERIAL COM TRATOR DE ESTEIRAS. AF_09/2024	M3	10.871,83						
1.3.3.	EXECUÇÃO E COMPACTAÇÃO DE CORPO DE ATERRO DE ATERRO (95% DE ENERGIA DO PROCTOR NORMAL) COM SOLO PREDOMINANTEMENTE ARGILOSO ESPESSURA 15 CM - EXCLUSIVE MATERIAL, ESCAVAÇÃO, CARGA E TRANSPORTE. AF_09/2024	M3	10.871,83						
1.4.	CONTENÇÃO								
1.4.1.	CONTENÇÃO EM GABIÃO CAIXA	M3	3.835,00						
1.5.	URBANIZAÇÃO								
1.5.1.	BASE PARA PISO EXTERNO	M2	2.485,00						
1.5.2.	PISO EM LADRILHO HIDRÁULICO APLICADO EM AMBIENTES EXTERNOS. AF_05/2020	M2	2.485,00						
1.5.3.	PLANTIO DE GRAMA ESMERALDA OU SÃO CARLOS OU CURITIBANA, EM PLACAS. AF_07/2024	M2	368,32						
1.5.4.	Banco de concreto em alvenaria de tijolos maciços, assento em concreto simples, sem encosto, revestido em todas as faces com cerâmica Elizabeth 20x20 cm ou similar	M	52,00						
1.5.5.	INSTALAÇÃO DE PERGOLADO DE MADEIRA, EM MACARANDUBA, ANGELEM OU EQUIVALENTE DA REGIÃO, FIXADO COM CONCRETO SOBRE PISO DE CONCRETO EXISTENTE. AF_11/2021	M2	92,40						
1.5.6.	GUARDA SOL COM TELHAS FIBRA	UN	6,00						
1.5.7.	PINTURA DE PISO COM TINTA ACRÍLICA, APLICAÇÃO MANUAL, 3 DEMÃOS, INCLUSO FUNDO PREPARADOR. AF_05/2021	M2	2.485,00						
1.5.8.	CONJUNTO DE MESA E BANCOS DE ARDÓSIA	UN	6,00						
1.5.9.	INSTALAÇÃO DE LIXEIRA METÁLICA DUPLA, CAPACIDADE DE 60 L, EM TUBO DE AÇO CARBONO E CESTOS EM CHAPA DE AÇO COM PINTURA ELETROSTÁTICA, SOBRE PISO DE CONCRETO EXISTENTE. AF_11/2021	UN	14,00						



PLQ - PLANILHA DE LEVANTAMENTO DE QUANTIDADES
 Memória de Cálculo - OGU

Grau de Sigilo
 #PUBLICO

APELIDO DO EMPREENDIMENTO URBANIZAÇÃO DA ORLA DO BALSEIRO	Nº TransfereGOV 0	Nº OPERAÇÃO 0	PROPONENTE / TOMADOR PREFEITURA MUNICIPAL DE PASTOS BONIS-MA
--	----------------------	------------------	---

Item	Descrição	Unidade	Quantidade	3 INSTALACAO \$	4 ACESSIBILID ADE CALÇADAO	5
URBANIZAÇÃO ORLA						
1.5.10.	QUIOSQUE	UN	1,00	373.940,88	793.224,58	
1.6.	CALÇADÃO					
1.6.1.	ALVENARIA DE VEDAÇÃO DE BLOCOS CERÂMICOS FURADOS NA HORIZONTAL DE 11,5X14X24 CM (ESPESSURA 11,5 CM) E ARGAMASSA DE ASSENTAMENTO COM PREPARO EM BETONEIRA. AF_12/2021	M2	519,00		519,00	
1.6.2.	BASE PARA PISO EXTERNO	M2	2.162,50		2.162,50	
1.6.3.	EXECUÇÃO DE PASSEIO (CALÇADA) OU PISO DE CONCRETO COM CONCRETO MOLDADO IN LOCO, FEITO EM OBRA, ACABAMENTO CONVENCIONAL. ESPESSURA 8 CM, ARMADO. AF_08/2022	M2	2.162,50		2.162,50	
1.6.4.	PINTURA DE PISO COM TINTA ACRÍLICA, APLICAÇÃO MANUAL, 3 DEMÃOS, INCLUSO FUNDO PREPARADOR. AF_05/2021	M2	2.162,50		2.162,50	
ILUMINAÇÃO						
1.7.	CABO DE COBRE FLEXÍVEL ISOLADO, 4 MM², ANTI-CHAMA 450/750 V, PARA CIRCUITOS TERMINAIS - FORNECIMENTO E INSTALAÇÃO. AF_03/2023	M	977,70	977,70		
1.7.2.	CABO DE COBRE FLEXÍVEL ISOLADO, 2,5 MM², ANTI-CHAMA 0,6/1,0 KV, PARA CIRCUITOS TERMINAIS - FORNECIMENTO E INSTALAÇÃO. AF_03/2023	M	660,00	660,00		
1.7.3.	CABO DE COBRE FLEXÍVEL ISOLADO, 10 MM², ANTI-CHAMA 0,6/1,0 KV, PARA CIRCUITOS TERMINAIS - FORNECIMENTO E INSTALAÇÃO. AF_03/2023	M	2.693,00	2.693,00		
1.7.4.	POSTE DE AÇO CÔNICO CONTÍNUO RETO, ENGASTAMENTO SIMPLES COM 1 M DE SOLO, H=7M - FORNECIMENTO E INSTALAÇÃO. AF_04/2025	UN	50,00	50,00		
1.7.5.	ELETRODUTO RÍGIDO SOLDÁVEL, PVC, DN 32 MM (1"), APARENTE - FORNECIMENTO E INSTALAÇÃO. AF_10/2022	M	1.125,00	1.125,00		
1.7.6.	BRAÇO PARA ILUMINAÇÃO PÚBLICA EM TUBO DE AÇO GALVANIZADO, COMPRIMENTO DE 1,50 M, PARA FIXAÇÃO EM POSTE METÁLICO - FORNECIMENTO E INSTALAÇÃO. AF_02/2025_PS	UN	120,00	120,00		
1.7.7.	LUMINÁRIA DE LED PARA ILUMINAÇÃO PÚBLICA, DE 88 W ATÉ 97 W - FORNECIMENTO E INSTALAÇÃO. AF_02/2025_PS	UN	40,00	40,00		
1.7.8.	LUMINÁRIA DE LED PARA ILUMINAÇÃO PÚBLICA, DE 98 W ATÉ 137 W - FORNECIMENTO E INSTALAÇÃO. AF_02/2025_PS	UN	80,00	80,00		
1.7.9.	CAIXA DE ATERRAMENTO PARA POSTE METÁLICO	UN	120,00	120,00		
1.7.10.	QUADRO DE DISTRIBUIÇÃO DE ENERGIA EM PVC, DE EMBUTIR, SEM BARRAMENTO, PARA 8 DISJUNTORES - FORNECIMENTO E INSTALAÇÃO. AF_07/2025	UN	3,00	3,00		
ACESSIBILIDADE						
1.8.1.	PISO PODOTÁTIL DE ALERTA OU DIRECIONAL, DE CONCRETO, ASSENTADO SOBRE ARGAMASSA. AF_03/2024	M2	448,00		448,00	

FOLHAS. Nº 56
 PROC. Nº 004/2026
 RUBRICA - P



PLQ - PLANILHA DE LEVANTAMENTO DE QUANTIDADES
 Memória de Cálculo - OGU

Crau de Sigilo
 #PÚBLICO

APELIDO DO EMPREENDIMENTO URBANIZAÇÃO DA ORLA DO BALSEIRO	Nº TransfereGov 0	Nº OPERAÇÃO 0	PROponente / Tomador PREFEITURA MUNICIPAL DE PASTOS BONS-MA
---	-----------------------------	-------------------------	---

Item	Descrição	Unidade	Quantidade	3	4	5
URBANIZAÇÃO ORLA				INSTALACOES	ACESSIBILIDADE / CALÇADAO	
1.8.2.	GUARDA-CORPO DE AÇO GALVANIZADO DE 1,10M DE ALTURA, MONTANTES TUBULARES DE 1,12 ESPAÇADOS DE 1,20M, TRAVESSA SUPERIOR DE 2. GRADIL FORMADO POR BARRAS CHATAS EM FERRO DE 32X4.8MM, FIXADO COM CHUMBADOR MECÂNICO. AF_04/2019_PIS	M	25,86	373.940,66	793.224,69	
1.8.3.	RAMPA DE ACESSIBILIDADE EM CONCRETO MOLDADO IN LOCO, EM CALÇADA NOVA COM LARGURA MAIOR OU IGUAL A 3,00 M, FCK 25MPA, COM PISO PODOOTATIL. AF_03/2024	UN	2,00		2,00	
1.8.4.	RAMPA DE ACESSIBILIDADE EM CONCRETO MOLDADO IN LOCO, EM PODOOTATIL. AF_03/2024	M2	92,00		92,00	
1.9.	COMBATE E PREVENÇÃO CONTRA INCENDIO E PÂNICO					
1.9.1.	EXTINTOR CO2 8K INSTALADO	UN	1,00	1,00		
1.9.2.	PLACA FOTOLUMINESCENTE DE SINALIZACAO DE SEGURANCA CONTRA INCENDIO PARA SAIDA DE EMERGENCIA EM PVC	UN	2,00	2,00		
1.9.3.	ANTICHAMA DIMENSÖES APROXIMADAS DE 10x20x1CM CONFORME ABNT NBR 16620 FORNECIMENTO E COLOCACAO	UN	2,00	2,00		
1.9.4.	LUMINARIA DE EMERGENCIA, COM 30 LAMPADAS LED DE 2 W, SEM REATOR - FORNECIMENTO E INSTALACAO. AF_09/2024	UN	1,00	1,00		
1.9.5.	Placa de sinalizacão, fotoluminescente, em pvc, com logotipo "Extintor de incêndio portátil" - Placa ES	UN	1,00	1,00		
1.9.5.	PINTURA DE SINALIZACAO DE SOLO PARA EQUIPAMENTOS DE VERMELHAS DE 10 CM (EXTINTOR) E BORDAS AMARELAS DE 0,15M DE LARGURA CONFORME ABNT NBR 16620	UN	1,00	1,00		
1.10.1.	LIMPEZA DE CONTRAPISO COM VASSOURA A SECO. AF_04/2019	M2	2.933,00		2.933,00	

Documento assinado eletronicamente
Anderson de Oliveira SA
 OBR: 02112.2025.10.88.40-000
 Verifique em: https://portal-e-gov.br

gov.br

Responsável Técnico
 Nome: ANDERSON DE OLIVEIRA SA
 CREA/CAU: 111788445MA
 ART/RT: MA20250960383

PASTOS BONS-MA
 Local
 quinta-feira, 23 de outubro de 2025
 Data

FOLHAS Nº 57
 PROC. Nº 0004/2026
 RUBRICA P



CFR - CRONOGRAMA FÍSICO-FINANCEIRO
 OGU

Grau de
 #PUB

Níveis a Exibir no Cronograma	Nº OPERAÇÃO	Nº TGOV	PROponente TOMADOR	ApELIDO EMPREENDIMENTO	DESCRIÇÃO DO LOTE
2	0	0	PASTOS BONNS-MA	URBANIZAÇÃO DA ORLA DO BALSEIRO	URBANIZACAO ORLA

Falta distribuir	Item	Descrição	Valor (R\$)	Parcelas:	1	2	3	4	5	6	7	8	9	10	11
					01/26	02/26	03/26	04/26	05/26	06/26	07/26	08/26	09/26	10/26	11/26
Linha	1.	ORLA BALSEIRO	4.800.000,00	% Período:	9,20%	0,26%	41,23%	25,00%	13,91%	10,41%					
Linha	1.1.	SERVICOS PRELIMINARES	27.920,95	% Período:	100,00%										
Linha	1.2.	ADM DA OBRA	79.140,72	% Período:	16,67%	16,67%	16,67%	16,67%	16,67%	16,67%					
Linha	1.3.	TERRAPLENAGEM	400.844,37	% Período:	100,00%										
Linha	1.4.	CONTENÇÃO	1.896.127,80	% Período:			100,00%								
Linha	1.5.	URBANIZACAO	1.187.181,13	% Período:				100,00%							
Linha	1.6.	CALÇADAO	654.878,53	% Período:					100,00%						
Linha	1.7.	ILUMINACAO	347.298,84	% Período:						100,00%					
Linha	1.8.	ACESSIBILIDADE	124.472,87	% Período:							100,00%				
Linha	1.9.	COMBATE E PREVENÇÃO CONTRA INC	1.261,80	% Período:								100,00%			
Linha	1.10.	LIMPEZA DA OBRA	13.873,06	% Período:									100,00%		

Total: R\$ 4.800.000,00

Período:		%														
		1	2	3	4	5	6	7	8	9	10	11				
Período:	Repasso:	309.018,81	8.893,08	1.385.172,55	839.909,87	467.298,06	349.717,63									
	Contrapartida:	132.436,63	3.807,04	593.845,37	359.961,38	200.270,59	149.878,99									
	Outros:	-	-	-	-	-	-									
	Investimento:	441.455,44	12.690,12	1.978.817,92	1.199.871,25	667.568,65	499.596,62									
Acumulado:	%	9,20%	9,48%	50,69%	75,68%	89,59%	100,00%									
	Repasso:	309.018,81	317.901,89	1.703.074,44	2.542.984,31	3.010.282,37	3.360.000,00									
	Contrapartida:	132.436,63	136.243,67	729.889,04	1.089.850,42	1.290.121,01	1.440.000,00									
	Investimento:	441.455,44	484.145,58	2.432.893,48	3.632.834,73	4.300.403,38	4.800.000,00									
	Administração Local	16,67%	33,33%	50,00%	66,67%	83,33%	100,00%									

gov.br
 Documento assinado digitalmente
 ANDERSON DE OLIVEIRA SA
 Data: 02/12/2025 10:35:43-0360
 Verifique em https://validar.jb.gov.br

PREFEITURA MUNICIPAL DE PASTOS BONS-MA
 Obra: URBANIZAÇÃO ORLA BASILSEIRO - ETAPA 2

Curva ABC

Seq	Descrição	Unidade	Qtd	Total com BDI	%	% Acumulada	Classe
1	CONTENÇÃO EM GABIÃO CAIXA	M3	3.835,00	R\$ 1.966.127,80	40,96%	40,96%	A
2	PISO EM LADRILHO HIDRÁULICO APLICADO EM AMBIENTES EXTERNOS. AF_05/2020	M2	2.485,00	R\$ 524.732,60	10,93%	51,89%	A
3	EXECUÇÃO DE PASSEIO (CALÇADA) OU PISO DE CONCRETO COM CONCRETO MOLDADO IN LOCO, FEITO EM OBRA, ACABAMENTO CONVENCIONAL, ESPESSURA 8 CM, ARMADO. AF_08/2022	M2	2.162,50	R\$ 275.718,75	5,74%	57,64%	A
4	BASE PARA PISO EXTERNO (ORLA)	M2	2.485,00	R\$ 266.093,80	5,54%	63,18%	A
5	BASE PARA PISO EXTERNO (CALÇADÃO)	M2	2.162,50	R\$ 231.560,50	4,82%	68,00%	A
6	ESCAVAÇÃO VERTICAL PARA INFRAESTRUTURA, COM CARGA, DESCARGA E TRANSPORTE DE SOLO DE 1ª CATEGORIA, COM ESCAVADEIRA HIDRÁULICA (CAÇAMBA: 0,8 M³ / 111HP), FROTA DE 4 CAMINHÕES BASCULANTES DE 18 M³, DMT DE 1,5 KM E VELOCIDADE MÉDIA 18 KM/H. AF_05/2020	M3	10.871,83	R\$ 212.000,69	4,42%	72,42%	B
7	QUIOSQUE	UN	1,00	R\$ 192.444,83	4,01%	76,43%	B
8	EXECUÇÃO E COMPACTAÇÃO DE CORPO DE ATERRO DE ATERRO (95% DE ENERGIA DO PROCTOR NORMAL) COM SOLO PREDOMINANTEMENTE ARGILOSO ESPESSURA 15 CM - EXCLUSIVAMENTE MATERIAL, ESCAVAÇÃO, CARGA E TRANSPORTE. AF_09/2024	M3	10.871,83	R\$ 169.274,39	3,53%	79,96%	B
9	POSTE DE AÇO CÔNICO CONTÍNUO RETO, ENGASTAMENTO SIMPLES COM 1 M DE SOLO, H=7M - FORNECIMENTO E INSTALAÇÃO. AF_04/2025	UN	50,00	R\$ 111.159,50	2,32%	82,27%	B
10	PINTURA DE PISO COM TINTA ACRÍLICA, APLICAÇÃO MANUAL, 3 DEMÃOS, INCLUSO FUNDO PREPARADOR. AF_05/2021	M2	2.485,00	R\$ 98.878,15	2,06%	84,33%	C
11	PISO PODOTÁTIL DE ALERTA OU DIRECIONAL, DE CONCRETO, ASSENTADO SOBRE ARGAMASSA. AF_03/2024	M2	448,00	R\$ 90.545,28	1,89%	86,22%	C
12	PINTURA DE PISO COM TINTA ACRÍLICA, APLICAÇÃO MANUAL, 3 DEMÃOS, INCLUSO FUNDO PREPARADOR. AF_05/2021	M2	2.162,50	R\$ 86.045,88	1,79%	88,01%	C
13	ADMINISTRAÇÃO DA OBRA	MÊS	6,00	R\$ 76.140,72	1,59%	89,60%	C
14	CABO DE COBRE FLEXÍVEL ISOLADO, 10 MM², ANTI-CHAMA 0,6/1,0 KV, PARA CIRCUITOS TERMINAIS - FORNECIMENTO E INSTALAÇÃO. AF_03/2023	M	2.693,00	R\$ 64.739,72	1,35%	90,95%	C
15	ALVENARIA DE VEDAÇÃO DE BLOCOS CERÂMICOS FURADOS NA HORIZONTAL DE 11,5X14X24 CM (ESPESSURA 11,5 CM) E ARGAMASSA DE ASSENTAMENTO COM PREPARO EM BETONEIRA. AF_12/2021	M2	519,00	R\$ 61.553,40	1,28%	92,23%	C
16	CAIXA DE ATERRAMENTO PARA POSTE METÁLICO	UN	120,00	R\$ 40.941,60	0,85%	93,08%	C
17	ELETRODUTO RÍGIDO SOLDÁVEL, PVC, DN 32 MM (1"), APARENTE - FORNECIMENTO E INSTALAÇÃO. AF_10/2022	M	1.125,00	R\$ 39.813,75	0,83%	93,91%	C
18	LUMINÁRIA DE LED PARA ILUMINAÇÃO PÚBLICA, DE 98 W ATÉ 137 W - FORNECIMENTO E INSTALAÇÃO. AF_02/2025_PS	UN	80,00	R\$ 38.092,00	0,79%	94,71%	C
19	INSTALAÇÃO DE PERGOLADO DE MADEIRA, EM MAÇARANDUBA, ANGELIM OU EQUIVALENTE DA REGIÃO, FIXADO COM CONCRETO SOBRE PISO DE CONCRETO EXISTENTE. AF_11/2021	M2	92,40	R\$ 31.126,79	0,65%	95,35%	C
20	INSTALAÇÃO DE LIXEIRA METÁLICA DUPLA, CAPACIDADE DE 60 L, EM TUBO DE AÇO CARBONO E CESTOS EM CHAPA DE AÇO COM PINTURA ELETROSTÁTICA, SOBRE PISO DE CONCRETO EXISTENTE. AF_11/2021	UN	14,00	R\$ 24.259,34	0,51%	95,86%	C
21	LOCAÇÃO CONVENCIONAL DE OBRA, UTILIZANDO GABARITO DE TÁBUAS CORRIDAS PONTALETADAS A CADA 2,00M - 2 UTILIZAÇÕES. AF_03/2024	M	283,22	R\$ 24.014,22	0,50%	96,36%	C
22	BRAÇO PARA ILUMINAÇÃO PÚBLICA, EM TUBO DE AÇO GALVANIZADO, COMPRIMENTO DE 1,50 M, PARA FIXAÇÃO EM POSTE METÁLICO - FORNECIMENTO E INSTALAÇÃO. AF_02/2025_PS	UN	120,00	R\$ 21.319,20	0,44%	96,80%	C
23	ESPALHAMENTO DE MATERIAL COM TRATOR DE ESTEIRAS. AF_09/2024	M3	10.871,83	R\$ 19.569,29	0,41%	97,21%	C
24	Banco de concreto em alvenaria de tijolos maciços, assento em concreto simples, sem encosto, revestido em todas as faces com cerâmica Elizabeth 20x20 cm ou similar	M	52,00	R\$ 16.524,56	0,34%	97,56%	C
25	LUMINÁRIA DE LED PARA ILUMINAÇÃO PÚBLICA, DE 68 W ATÉ 97 W - FORNECIMENTO E INSTALAÇÃO. AF_02/2025_PS	UN	40,00	R\$ 16.412,00	0,34%	97,90%	C
26	GUARDA-CORPO DE AÇO GALVANIZADO DE 1,10M DE ALTURA, MONTANTES TUBULARES DE 1,1/2 ESPAÇADOS DE 1,20M, TRAVESSA SUPERIOR DE 2, GRADIL FORMADO POR BARRAS CHATAS EM FERRO DE 32X4,8MM, FIXADO COM CHUMBADOR MECÂNICO. AF_04/2019_PS	M	25,86	R\$ 16.183,71	0,34%	98,23%	C
27	RAMPA DE ACESSIBILIDADE EM CONCRETO MOLDADO IN LOCO, EM CALÇADA NOVA COM LARGURA MENOR À 3,00 M, FCK 25MPA, COM PISO PODOTÁTIL. AF_03/2024	M2	92,00	R\$ 15.737,52	0,33%	98,56%	C
28	LIMPEZA DE CONTRAPISO COM VASSOURA A SECO. AF_04/2019	M2	2.933,00	R\$ 13.873,09	0,29%	98,85%	C
29	CONJUNTO DE MESA E BANCOS DE ARDÓSIA	UN	6,00	R\$ 12.298,86	0,26%	99,11%	C
30	PLANTIO DE GRAMA ESMERALDA OU SÃO CARLOS OU CURITIBANA, EM PLACAS. AF_07/2024	M2	368,32	R\$ 10.931,74	0,23%	99,34%	C
31	GUARDA SOL COM TELHAS FIBRA	UN	6,00	R\$ 9.890,46	0,21%	99,54%	C
32	CABO DE COBRE FLEXÍVEL ISOLADO, 4 MM², ANTI-CHAMA 450/750 V, PARA CIRCUITOS TERMINAIS - FORNECIMENTO E INSTALAÇÃO. AF_03/2023	M	977,70	R\$ 9.630,35	0,20%	99,74%	C
33	CABO DE COBRE FLEXÍVEL ISOLADO, 2,5 MM², ANTI-CHAMA 0,6/1,0 KV, PARA CIRCUITOS TERMINAIS - FORNECIMENTO E INSTALAÇÃO. AF_03/2023	M	660,00	R\$ 4.712,40	0,10%	99,84%	C
34	FORNECIMENTO E INSTALAÇÃO DE PLACA DE OBRA COM CHAPA GALVANIZADA E ESTRUTURA DE MADEIRA. AF_03/2022_PS	M2	6,48	R\$ 3.906,73	0,08%	99,92%	C
35	RAMPA DE ACESSIBILIDADE EM CONCRETO MOLDADO IN LOCO, EM CALÇADA NOVA COM LARGURA MAIOR OU IGUAL À 3,00 M, FCK 25MPA, COM PISO PODOTÁTIL. AF_03/2024	UN	2,00	R\$ 2.006,46	0,04%	99,96%	C
36	EXTINTOR CO2 6K INSTALADO	UN	1,00	R\$ 1.110,42	0,02%	99,99%	C
37	QUADRO DE DISTRIBUIÇÃO DE ENERGIA EM PVC, DE EMBUTIR, SEM BARRAMENTO, PARA 6 DISJUNTORES - FORNECIMENTO E INSTALAÇÃO. AF_07/2025	UN	3,00	R\$ 478,32	0,01%	100,00%	C
38	PINTURA DE SINALIZAÇÃO DE SOLO PARA EQUIPAMENTOS DE COMBATE A INCENDIO (EXTINTORES E HIDRANTES), EM QUADRADOS VERMELHOS DE (0,70X0,70)M E BORDAS AMARELAS DE 0,15M DE LARGURA, CONFORME ABNT NBR 16820	UN	1,00	R\$ 54,31	0,00%	100,00%	C
39	LUMINÁRIA DE EMERGÊNCIA, COM 30 LÂMPADAS LED DE 2 W, SEM REATOR - FORNECIMENTO E INSTALAÇÃO. AF_09/2024	UN	2,00	R\$ 46,62	0,00%	100,00%	C
40	PLACA FOTOLUMINESCENTE DE SINALIZAÇÃO DE SEGURANÇA CONTRA INCENDIO, PARA SAÍDA DE EMERGÊNCIA, EM PVC, ANTI-CHAMA, DIMENSÕES APROXIMADAS DE (10X20)CM, CONFORME ABNT NBR 16820. FORNECIMENTO E COLOCACAO	UN	2,00	R\$ 29,02	0,00%	100,00%	C
41	Placa de sinalizacao, fotoluminescente, em pvc, com logotipo "Extintor de incendio portatil" - Placa E5	UN	1,00	R\$ 21,23	0,00%	100,00%	C

Composições EMOP-RJ 08/2025 (DESONERADO)

9.2		05.054.0100-0	PLACA FOTOLUMINESCENTE DE SINALIZACAO DE SEGURANCA CONTRA INCENDIO, PARA SAIDA DE EMERGENCIA, EM PVC ANTICHAMA, DIMENSOES APROXIMADAS DE (10X20)CM, CONFORME ABNT NBR 16820. FORNECIMENTO E	m			
Banco	Tipo	Código	Descrição	Unidade	Quant.	Custo Unit.	Custo Total
EMOP	Insumo	14718	PLACA FOTOLUMINESCENTE SINALIZACAO SEG. CONTRA INCENDIO P/SAIDA EMERGENCIA,PVC ANTICHAMA,(10X20)CM,ABNT NBR 16820	UN	1,00	5,78	5,78
EMOP	Insumo	01968	MAO-DE-OBRA DE PEDREIRO, INCLUSIVE ENCARGOS SOCIAIS	H	0,21	29,47	6,0708
						Total	11,8508

9.5		17.040.0050-0	PINTURA DE SINALIZACAO DE SOLO PARA EQUIPAMENTOS DE COMBATE A INCENDIO (EXTINTORES E HIDRANTES), EM QUADRADOS VERMELHOS DE (0,70X0,70)M E BORDAS AMARELAS DE 0,15M DE LARGURA, CONFORME ABNT NBR 16820	UN			
Banco	Tipo	Código	Descrição	Unidade	Quant.	Custo Unit.	Custo Total
EMOP	Insumo	06029	FITA CREPE, EM ROLO DE 25MMX50,00M	UN	0,22	5,17	1,1374
EMOP	Insumo	01999	MAO-DE-OBRA DE SERVENTE DA CONSTRUCAO CIVIL, INCLUSIVE ENCARGOS SOCIAIS	H	0,48	21,30	10,3113
EMOP	Insumo	01966	MAO-DE-OBRA DE PINTOR, INCLUSIVE ENCARGOS SOCIAIS	H	0,98	29,47	28,8363
EMOP	Insumo	02992	TINTA A BASE DE RESINA ACRILICA, PARA SINALIZACAO HORIZONTAL, P/2 ANOS DE DURACAO, EM BALDES DE 18 LITROS	UN	0,01	463,50	5,6547
						Total	45,9397

FONTE	CÓDIGO	DESCRIÇÃO	UNIDADE	COEFIC.	CUSTO UNIT DESONERADO	CUSTO UNIT NÃO DESONER.
Composição	CPU-1	ADMINISTRAÇÃO DA OBRA	MÊS		9.815,06	10.907,33
SINAPI	90779	ENGENHEIRO CIVIL DE OBRA SENIOR COM ENCARGOS COMPLEMENTARES	H	47,62	155,31	173,55
SINAPI	90776	ENCARREGADO GERAL COM ENCARGOS COMPLEMENTARES	H	48	28,43	31,47
SINAPI	100289	VIGIA DIURNO COM ENCARGOS COMPLEMENTARES	H	48	21,97	23,59
Composição	CPU-2	CONTENÇÃO EM GABIÃO CAIXA	M3		396,47	408,86
SINAPI-I	40438	GABIÃO TIPO CAIXA, MALHA HEXAGONAL 8 X 10 CM (ZN/AL), FIO DE 2,7 MM, DIMENSÕES 2,0 X 1,0 X 1,0 M (C X L X A)	M3	0,5	289,73	289,73
SINAPI	93588	TRANSPORTE COM CAMINHÃO BASCULANTE DE 10 M³, EM VIA URBANA EM LEITO NATURAL (UNIDADE: M3XKM). AF_07/2020	M3XKM	10	3,13	3,16
SINAPI	88316	SERVENTE COM ENCARGOS COMPLEMENTARES	H	2,57	22,19	23,84
SINAPI	88309	PEDREIRO COM ENCARGOS COMPLEMENTARES	H	2,57	27,72	30,01
SINAPI	5632	ESCAVADEIRA HIDRÁULICA SOBRE ESTEIRAS, CAÇAMBA 0,80 M3, PESO OPERACIONAL 17 T, POTENCIA BRUTA 111 HP - CHI DIURNO. AF_06/2014	CHI	0,72	86,92	89,20
SINAPI	5631	ESCAVADEIRA HIDRÁULICA SOBRE ESTEIRAS, CAÇAMBA 0,80 M3, PESO OPERACIONAL 17 T, POTENCIA BRUTA 111 HP - CHP DIURNO. AF_06/2014	CHP	0,14	210,36	212,64
Composição	CPU-3	BASE PARA PISO EXTERNO	M2		82,81	84,20
SINAPI	96624	LASTRO COM MATERIAL GRANULAR (PEDRA BRITADA N.2), APLICADO EM PISOS OU LAJES SOBRE SOLO, ESPESSURA DE *10 CM*. AF_01/2024	M3	0,075	187,77	192,44
SINAPI-I	3777	LONA PLÁSTICA PESADA PRETA, E = 150 MICRA	M2	1,1	1,95	1,95
SINAPI	88316	SERVENTE COM ENCARGOS COMPLEMENTARES	H	0,2	22,19	23,84
SINAPI	88309	PEDREIRO COM ENCARGOS COMPLEMENTARES	H	0,2	27,72	30,01
SINAPI	93588	TRANSPORTE COM CAMINHÃO BASCULANTE DE 10 M³, EM VIA URBANA EM LEITO NATURAL (UNIDADE: M3XKM). AF_07/2020	M3XKM	2	3,13	3,16
SINAPI	87385	ARGAMASSA PRONTA PARA CONTRAPISO, PREPARO COM MISTURADOR DE EIXO HORIZONTAL DE 160 KG. AF_08/2019	M3	0,02	2.517,09	2.526,66
Composição	CPU-4	QUIOSQUE			148.824,40	151.753,24
SINAPI	99439	CONCRETAGEM DE EDIFICAÇÕES (PAREDES E LAJES) FEITAS COM SISTEMA DE FÓRMAS MANUSEÁVEIS, COM CONCRETO USINADO BOMBEÁVEL FCK 25 MPA - LANÇAMENTO, ADENSAMENTO E ACABAMENTO. AF_09/2024	M3	11,7	848,57	850,97
SINAPI	101964	LAJE PRÉ-MOLDADA UNIDIRECIONAL, BIAPOIADA, PARA FORRO, ENCHIMENTO EM CERÂMICA, VIGOTA CONVENCIONAL, ALTURA TOTAL DA LAJE "LT" = 12 CM (ENCHIMENTO+CAPA) = (8+4). AF_08/2025	M2	109,17	216,02	219,02
SINAPI	101963	LAJE PRÉ-MOLDADA UNIDIRECIONAL, BIAPOIADA, PARA PISO, ENCHIMENTO EM CERÂMICA, VIGOTA CONVENCIONAL, ALTURA TOTAL DA LAJE "LT" = 12 CM (ENCHIMENTO+CAPA) = (8+4). AF_08/2025	M2	59,33	235,61	238,72
SINAPI	98557	IMPERMEABILIZAÇÃO DE SUPERFÍCIE COM EMULSÃO ASFÁLTICA, 2 DEMÃOS. AF_09/2023	M2	168,5	44,53	45,69
SINAPI	92917	ARMAÇÃO DE ESTRUTURAS DIVERSAS DE CONCRETO ARMADO, EXCETO VIGAS, PILARES, LAJES E FUNDAÇÕES, UTILIZANDO AÇO CA-50 DE 8,0 MM - MONTAGEM. AF_06/2022	KG	257,5	13,29	13,59
SINAPI	92919	ARMAÇÃO DE ESTRUTURAS DIVERSAS DE CONCRETO ARMADO, EXCETO VIGAS, PILARES, LAJES E FUNDAÇÕES, UTILIZANDO AÇO CA-50 DE 10,0 MM - MONTAGEM. AF_06/2022	KG	262,16	11,55	11,75
SINAPI	92921	ARMAÇÃO DE ESTRUTURAS DIVERSAS DE CONCRETO ARMADO, EXCETO VIGAS, PILARES, LAJES E FUNDAÇÕES, UTILIZANDO AÇO CA-50 DE 12,5 MM - MONTAGEM. AF_06/2022	KG	274,6	9,49	9,62
SINAPI	103365	ALVENARIA DE VEDAÇÃO DE BLOCOS CERÂMICOS FURADOS NA HORIZONTAL DE 9X19X39 CM (ESPESSURA 9 CM) E ARGAMASSA DE ASSENTAMENTO COM PREPARO MANUAL. AF_12/2021	M2	96	54,46	56,42
SINAPI	87879	CHAPISCO APLICADO EM ALVENARIAS E ESTRUTURAS DE CONCRETO INTERNAS, COM COLHER DE PEDREIRO. ARGAMASSA TRAÇO 1:3 COM PREPARO EM BETONEIRA 400L. AF_10/2022	M2	192	4,80	5,02
SINAPI	104218	EMBOÇO OU MASSA ÚNICA EM ARGAMASSA TRAÇO 1:2:8, PREPARO MANUAL, APLICADA MANUALMENTE EM PANOS DE FACHADA COM PRESENÇA DE VÃOS, ESPESSURA DE 25 MM, ACESSO POR ANDAIME. AF_08/2022	M2	192	57,69	60,64
SINAPI	87265	REVESTIMENTO CERÂMICO PARA PAREDES INTERNAS COM PLACAS TIPO ESMALTADA DE DIMENSÕES 20X20 CM APLICADAS NA ALTURA INTEIRA DAS PAREDES. AF_02/2023_PE	M2	192	67,05	68,71
SINAPI	103314	INSTALAÇÃO DE PERGOLADO DE MADEIRA, EM MAÇARANDUBA, ANJELIM OU EQUIVALENTE DA REGIÃO, FIXADO COM CONCRETO SOBRE PISO DE CONCRETO EXISTENTE. AF_11/2021	M2	95	260,51	263,00
SINAPI	91338	PORTA DE ALUMÍNIO DE ABRIR COM LAMBRI, COM GUARNIÇÃO, FIXAÇÃO COM PARAFUSOS - FORNECIMENTO E INSTALAÇÃO. AF_12/2019	M2	3,36	911,49	912,61
SINAPI	94570	JANELA DE ALUMÍNIO DE CORRER COM 2 FOLHAS PARA VIDROS (VIDROS INCLUSOS), BATENTE/ REQUADRO 6 A 14 CM, ACABAMENTO COM ACETATO OU BRILHANTE, FIXAÇÃO COM PARAFUSO, SEM GUARNIÇÃO/ ALIZAR, DIMENSÕES 100X120 CM, VEDAÇÃO COM SILICONE, EXCLUSIVE CONTRAMARCO - FORNECIMENTO E INSTALAÇÃO. AF_11/2024	M2	1,68	379,50	380,48
SINAPI	100701	PORTA DE FERRO, DE ABRIR, TIPO GRADE COM CHAPA, COM GUARNIÇÕES. AF_12/2019	M2	10,8	698,95	700,54
Composição	CPU-6	PONTO ELÉTRICO TOMADA	UN	16	192,13	200,67
Composição	CPU-7	PONTO ELÉTRICO ILUMINAÇÃO	UN	28	218,65	228,18
SINAPI	86893	BANCADA DE MÁRMORE BRANCO POLIDO, DE 1,50 X 0,60 M, PARA PIA DE COZINHA - FORNECIMENTO E INSTALAÇÃO. AF_01/2020	UN	1	937,11	942,15
SINAPI	101876	QUADRO DE DISTRIBUIÇÃO DE ENERGIA EM PVC, DE EMBUTIR, SEM BARRAMENTO, PARA 6 DISJUNTORES - FORNECIMENTO E INSTALAÇÃO. AF_07/2025	UN	1	123,30	126,87
SINAPI	93653	DISJUNTOR MONOPOLAR TIPO DIN, CORRENTE NOMINAL DE 10A - FORNECIMENTO E INSTALAÇÃO. AF_07/2025	UN	6	11,45	11,59
SINAPI	98107	CAIXA DE GORDURA SIMPLES (CAPACIDADE: 36 L), RETANGULAR, EM ALVENARIA COM BLOCOS DE CONCRETO, DIMENSÕES INTERNAS = 0,2X0,4 M, ALTURA INTERNA = 0,8 M. AF_12/2020	UN	1	292,04	304,61
SINAPI-I	41476	CAIXA DE INSPEÇÃO PARA ATERRAMENTO OU OUTRO USO, EM PVC, DN = 300 X 600 MM (INCLUIDA TAMPA EM FERRO FUNDIDO SEM ESCOTILHA)	UN	1	157,45	157,45
SINAPI	89798	TUBO PVC, SERIE NORMAL, ESGOTO PREDIAL, DN 50 MM, FORNECIDO E INSTALADO EM PRUMADA DE ESGOTO SANITÁRIO OU VENTILAÇÃO. AF_08/2022	M	6	12,29	12,45
SINAPI	89713	TUBO PVC, SERIE NORMAL, ESGOTO PREDIAL, DN 75 MM, FORNECIDO E INSTALADO EM RAMAL DE DESCARGA OU RAMAL DE ESGOTO SANITÁRIO. AF_08/2022	M	4	32,22	33,76
SINAPI	98062	SUMIDOURO CIRCULAR, EM CONCRETO PRÉ-MOLDADO, DIÂMETRO INTERNO = 1,88 M, ALTURA INTERNA = 2,00 M, ÁREA DE INFILTRAÇÃO: 13,1 M² (PARA 5 CONTRIBUINTES). AF_12/2020	UN	1	3.287,52	3.312,94
SINAPI-I	34637	CAIXA D'ÁGUA / RESERVATÓRIO EM POLIETILENO, 500 LITROS, COM TAMPA	UN	1	295,72	295,72

FONTE	CÓDIGO	DESCRIÇÃO	UNIDADE	COEFIC.	DESONERADO	NÃO DESONER.
SINAPI	104195	TUBO, PPR, DN 20, CLASSE PN25, INSTALADO EM RAMAL OU SUB-RAMAL DE ÁGUA - FORNECIMENTO E INSTALAÇÃO. AF_08/2022	M	32	23,53	24,46
SINAPI	94795	TORNEIRA DE BOIA PARA CAIXA D'ÁGUA, ROSCÁVEL, 1/2" - FORNECIMENTO E INSTALAÇÃO. AF_08/2021	UN	1	31,32	31,81
SINAPI	89986	REGISTRO DE GAVETA BRUTO, LATÃO, ROSCÁVEL, 1/2", COM ACABAMENTO E CANOPLA CROMADOS - FORNECIMENTO E INSTALAÇÃO. AF_08/2021	UN	2	58,15	58,89
SINAPI-I	6149	SIFAO PLASTICO TIPO COPO PARA PIA OU LAVATORIO, 1 X 1.1/2"	UN	1	13,30	13,30
SINAPI	97599	LUMINÁRIA DE EMERGÊNCIA, COM 30 LÂMPADAS LED DE 2 W, SEM REATOR - FORNECIMENTO E INSTALAÇÃO. AF_09/2024	UN	2	18,03	18,54
SINAPI	102223	PINTURA VERNIZ (INCOLOR) ALQUÍDICO EM MADEIRA, USO INTERNO E EXTERNO, 3 DEMÃOS. AF_01/2021	M2	95	33,34	35,05
Composição	CPU-5	CAIXA DE ATERRAMENTO PARA POSTE METÁLICO	UND		263,85	267,40
SINAPI-I	41474	CAIXA DE INSPECAO PARA ATERRAMENTO OU OUTRO USO, EM PVC, DN = 300 X *300* MM (INCLUIDA TAMPÁ EM FERRO FUNDIDO SEM ESCOTILHA)	UN	1	84,28	84,28
SINAPI	88264	ELETRICISTA COM ENCARGOS COMPLEMENTARES	H	1,2	28,05	30,38
SINAPI-I	3378	HASTE DE ATERRAMENTO EM ACO COM 3,00 M DE COMPRIMENTO E DN = 3/4", REVESTIDA COM BAIXA CAMADA DE COBRE, SEM CONECTOR	UN	1	104,19	104,19
SINAPI	104749	CONECTOR GRAMPO METÁLICO TIPO OLHAL, PARA SPDA, PARA HASTE DE ATERRAMENTO DE 3/4" E CABOS DE 10 A 50 MM2 - FORNECIMENTO E INSTALAÇÃO. AF_08/2023	UN	1	20,33	21,08
SINAPI-I	857	CABO DE COBRE NU 16 MM2 MEIO-DURO	M	1	21,39	21,39
Composição	CPU-6	PONTO ELETRICO TOMADA	UN		192,13	200,67
SINAPI	90456	QUEBRA EM ALVENARIA PARA INSTALAÇÃO DE CAIXA DE TOMADA (4X4 OU 4X2). AF_09/2023	UN	1	5,38	5,81
SINAPI-I	1872	CAIXA DE PASSAGEM, EM PVC, DE 4" X 2", PARA ELETRODUTO FLEXIVEL CORRUGADO	UN	1	2,62	2,62
SINAPI	91926	CABO DE COBRE FLEXÍVEL ISOLADO, 2,5 MM², ANTI-CHAMA 450/750 V, PARA CIRCUITOS TERMINAIS - FORNECIMENTO E INSTALAÇÃO. AF_03/2023	M	12,6	4,88	5,00
SINAPI	90447	RASGO LINEAR MANUAL EM ALVENARIA, PARA ELETRODUTOS, DIÂMETROS MENORES OU IGUAIS A 40 MM. AF_09/2023	M	2,33	8,11	8,78
SINAPI	92004	TOMADA MÉDIA DE EMBUTIR (2 MÓDULOS), 2P+T 10 A, INCLUINDO SUPORTE E PLACA - FORNECIMENTO E INSTALAÇÃO. AF_03/2023	UN	1	54,27	57,12
SINAPI	91835	ELETRODUTO FLEXÍVEL CORRUGADO REFORÇADO, PVC, DN 25 MM (3/4"), PARA CIRCUITOS TERMINAIS, INSTALADO EM FORRO - FORNECIMENTO E INSTALAÇÃO. AF_03/2023	M	2,33	21,23	22,17
Composição	CPU-7	PONTO ELETRICO ILUMINAÇÃO	UN		218,65	228,18
SINAPI	90456	QUEBRA EM ALVENARIA PARA INSTALAÇÃO DE CAIXA DE TOMADA (4X4 OU 4X2). AF_09/2023	UN	1	5,38	5,81
SINAPI-I	1872	CAIXA DE PASSAGEM, EM PVC, DE 4" X 2", PARA ELETRODUTO FLEXIVEL CORRUGADO	UN	1	2,62	2,62
SINAPI	91925	CABO DE COBRE FLEXÍVEL ISOLADO, 1,5 MM², ANTI-CHAMA 0,6/1,0 KV, PARA CIRCUITOS TERMINAIS - FORNECIMENTO E INSTALAÇÃO. AF_03/2023	M	12,6	4,08	4,17
SINAPI	90447	RASGO LINEAR MANUAL EM ALVENARIA, PARA ELETRODUTOS, DIÂMETROS MENORES OU IGUAIS A 40 MM. AF_09/2023	M	2,2	8,11	8,78
SINAPI	91978	INTERRUPTOR INTERMEDIÁRIO (1 MÓDULO), 10A/250V, SEM SUPORTE E SEM PLACA - FORNECIMENTO E INSTALAÇÃO. AF_03/2023	UN	1	38,03	39,68
SINAPI	91835	ELETRODUTO FLEXÍVEL CORRUGADO REFORÇADO, PVC, DN 25 MM (3/4"), PARA CIRCUITOS TERMINAIS, INSTALADO EM FORRO - FORNECIMENTO E INSTALAÇÃO. AF_03/2023	M	2,2	21,23	22,17
SINAPI	91937	CAIXA OCTOGONAL 3" X 3", PVC, INSTALADA EM LAJE - FORNECIMENTO E INSTALAÇÃO. AF_03/2023	UN	1	16,08	16,99
SINAPI	103782	LUMINÁRIA TIPO PLAFON CIRCULAR, DE SOBREPOR, COM LED DE 12/13 W - FORNECIMENTO E INSTALAÇÃO. AF_09/2024	UN	1	27,85	29,25
SINAPI	97610	LÂMPADA COMPACTA DE LED 10 W, BASE E27 - FORNECIMENTO E INSTALAÇÃO. AF_09/2024	UN	1	12,73	13,20
Composição	CPU-9	GUARDA SOL COM TELHAS FIBRA			1.274,77	1.287,15
SINAPI	94449	TELHAMENTO COM TELHA ONDULADA DE FIBRA DE VIDRO E = 0,6 MM, PARA TELHADO COM INCLINAÇÃO MAIOR QUE 10°, COM ATÉ 2 ÁGUAS, INCLUSO IÇAMENTO. AF_07/2019	M2	6,25	66,26	66,80
SINAPI	92543	TRAMA DE MADEIRA COMPOSTA POR TERÇAS PARA TELHADOS DE ATÉ 2 ÁGUAS PARA TELHA ONDULADA DE FIBROCIMENTO, METÁLICA, PLÁSTICA OU TERMOACÚSTICA, INCLUSO TRANSPORTE VERTICAL. AF_07/2019	M2	6,26	22,96	23,36
SINAPI	105050	PILAR DE MADEIRA ROLIÇA, EUCALIPTO OU EQUIVALENTE DA REGIÃO, FIXADO COM VERGALHÃO, DIÂMETRO DE 21 A 29 CM, APOIO ARTICULADO, COMPRIMENTO DE 3 M. AF_03/2024	M	3,5	204,83	206,69
Composição	CPU-10	EXTINTOR CO2 6K INSTALADO			858,74	20,13
SEINFRA 28.1	11145	EXTINTOR CO2 DE 6 KG	UN	1	840,00	0,00
SINAPI	88316	SERVENTE COM ENCARGOS COMPLEMENTARES	H	0,8443	22,19	23,84

Data

Responsável Técnico:

CREA/CAU:

Documento assinado digitalmente

gov.br

ANDERSON DE OLIVEIRA SA

Data: 02/12/2025 10:35:43-0300

Verifique em <https://validar.iti.gov.br>


Composições ORSE-SE 08/2025 (DESONERADO)

5.4				4420				Banco de concreto em alvenaria de tijolos maciços, assento em concreto simples, sem encosto, revestido em todas as faces com cerâmica Elizabeth 20x20 cm ou similar			
Banco	Tipo	Código	Descrição	Unidade	Quant.	Custo Unit.	Custo Total	m			
ORSE	Composição	2180	Regularização de base para revest. de pisos com arg. traço t4, esp. média = 2,5cm	m2	0,40	27,29	10,92				
ORSE	Composição	3310	Chapisco em parede com argamassa traço t1 - 1:3 (cimento / areia) - Revisado 08/2015	m2	1,60	6,86	10,98				
ORSE	Composição	77	Aterro de caixão de edificação, com fornec. de areia, adensada com água	m3	0,07	175,64	11,77				
ORSE	Composição	2497	Escavação manual de vala ou cava em material de 1ª categoria, profundidade até 1,50m	m3	0,05	55,64	2,78				
ORSE	Composição	1908	Reboco ou emboço externo, de parede, com argamassa traço t5 - 1:2:8 (cimento / cal / areia), espessura 2,0 cm	m2	0,80	37,08	29,66				
ORSE	Composição	127	Concreto simples usinado fck=21mpa, bombeado, lançado e adensado em superestrutura	m3	0,08	575,72	44,91				
ORSE	Composição	7593	Revestimento cerâmico para piso ou parede, 20 x 20 cm, Elizabeth ou similar, linha Cristal Branco, aplicado c/argamassa industrializada ac-ii, rejuntado, exclusive regularização de base ou emboço	m2	1,20	50,07	60,08				
ORSE	Composição	155	Alvenaria tijolo cerâmico maciço (5x9x19), esp = 0,09m (singela), com argamassa traço t5 - 1:2:8 (cimento / cal / areia) c/ junta de 2,0cm - R1	m2	0,66	112,85	74,48				
						Total	245,58				


9.4				12888				Placa de sinalizacao, fotoluminescente, em pvc, com logotipo "Extintor de incêndio portátil"- Placa E5			
Banco	Tipo	Código	Descrição	Unidade	Quant.	Custo Unit.	Custo Total	un			
ORSE	Composição	10549	Encargos Complementares - Servente	h	0,20	3,97	0,79				
ORSE	Insumo	13655	Placa de sinalizacao, fotoluminescente, em pvc, com logotipo "Extintor de incêndio portátil"- Placa E5	un	1,00	13,05	13,05				
SINAPI-8/2025	Insumo	6111	SERVENTE DE OBRAS (HORISTA)	H	0,20	14,58	3,04				
						Total	16,88				

Composições SEINFRA-MG SETOP 10/2023 (DESONERADO)

ITEM	CÓDIGO	DESCRIÇÃO			UND	PREÇO	
					CJ	621,19	
		MATERIAIS		Quantidade	Unidade	Preço unitário	Custo
5.8	ED-48359	CONJUNTO DE MESA E BANCOS DE ARDÓSIA					
1	MATED-12802	CONJUNTO DE MESA E BANCOS DE ARDÓSIA PARA CANTINA, CONFORME	1,00	cj	526,54	526,54	
					Total		526,54
		SERVIÇOS		Quantidade	Unidade	Preço unitário	Custo
2	ED-50381	PEDREIRO COM ENCARGOS COMPLEMENTARES	2,00	hora	24,43	48,86	
3	ED-48303	ARGAMASSA, TRAÇO 1:4 (CIMENTO E AREIA), PREPARO MECÂNICO	0,02	m3	512,51	10,25	
4	ED-50367	SERVENTE COM ENCARGOS COMPLEMENTARES	2,00	hora	17,77	35,54	
					Total		94,65

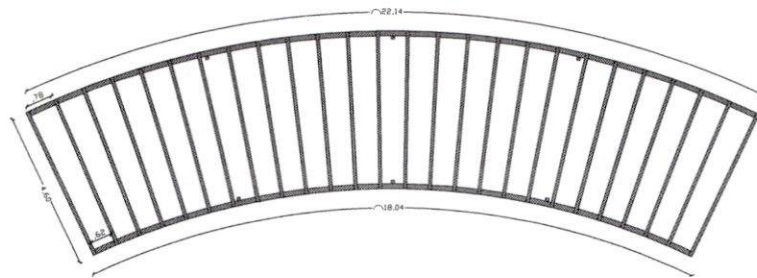

VISTA SUPERIOR - PERGOLADO
 ESCALA: 1/30

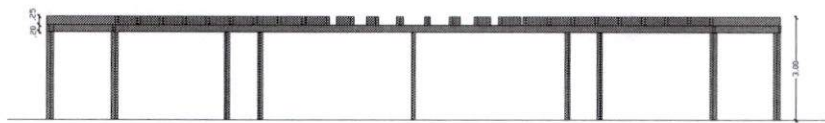

VISTA FRONTAL - PERGOLADO
 ESCALA: 1/30



ISOMETRIA - PERGOLADO
 ESCALA: 5/ESCALA





ISOMETRIA - PERGOLADOS
 ESCALA: 5/ESCALA

gerade DESENVOLVIMENTO ARQUITETÔNICO E URBANÍSTICO
 AV. JOÃO GONÇALVES DE OLIVEIRA, 1111 - JARDIM SÃO CARLOS - SÃO PAULO - SP


PREFEITURA MUNICIPAL DE PASTOS BONFIM			
PROJETO ARQUITETÔNICO			
DETALHE 3 - PERGOLADO			
PLANTA BAIXA, VISTA FRONTAL E ISOMETRIAS			
PROJETO	PROJ.	PROJ.	ARC
DATA	DATA	DATA	05
05	05	05	05




3D - ORLA DO BALSEIRO
 ESCALA 1/50

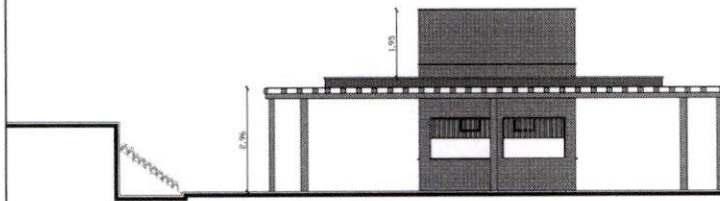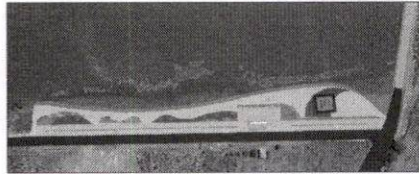

CORTE LATERAL
 ESCALA 1/50

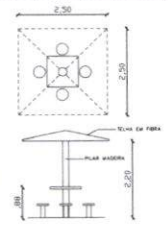


DETALHE 1 - GUARDA SOL
 ESCALA 5/ESCALA

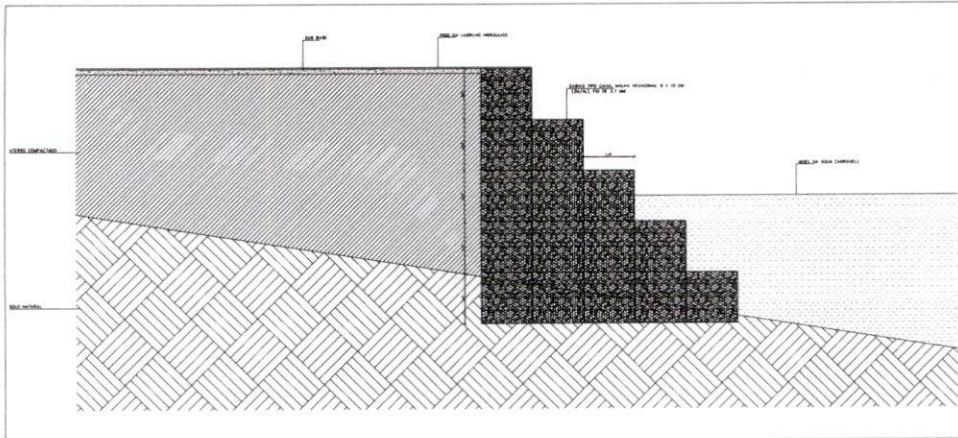


DETALHE CONTENÇÃO DE ATERRO EM GABIÃO CAIXA
 ESCALA 5/ESCALA

gobis


PREFEITURA MUNICIPAL DE PASTOS BONFIM		ARG
PROJETO ARQUITETÔNICO		
OBJETIVO: DETALHE PERECULADO		
PLANTA BADA, VISTA FRONTAL E ISOMETRIAS		
LUGAR: BARRAGEM DE SANTEIRO, PASTOS BONFIM	PROJ: 03	ARG
PROJ RESP: [blank]	PROJ: [blank]	03
DATA: 17/08/2026	ESCALA: 1/50	05

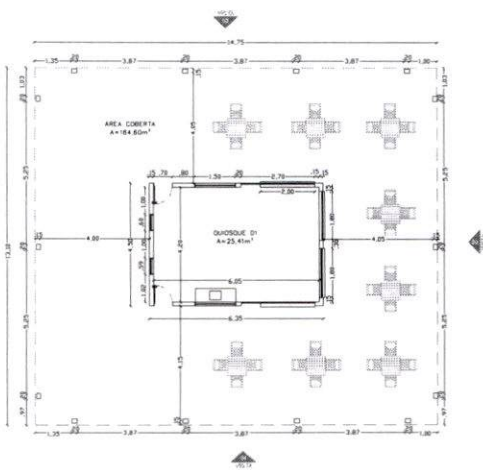


PLANTA BAIXA - QUIOSQUE
 ESCALA: 1/50

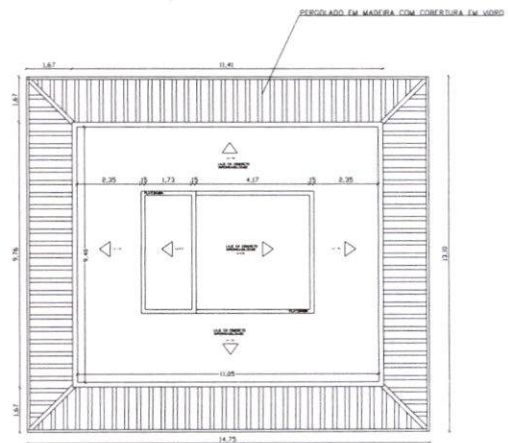


PLANTA DE COBERTURA - QUIOSQUE
 ESCALA: 1/50

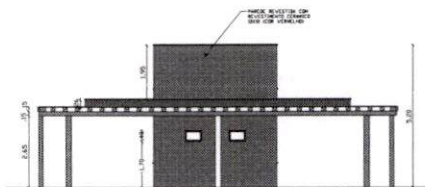

VISTA 01 - QUIOSQUE
 ESCALA: 1/50

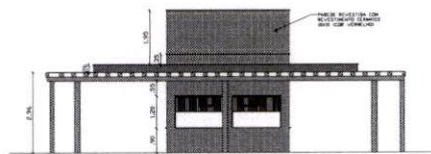

VISTA 01 - QUIOSQUE
 ESCALA: 1/50


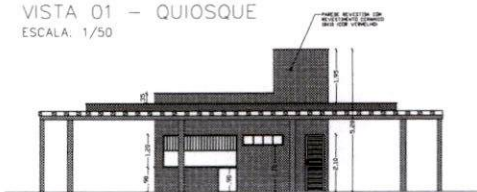


VISTA 02 - QUIOSQUE
 ESCALA: 1/100



VISTA 04 - QUIOSQUE
 ESCALA: 1/100

PREFEITURA MUNICIPAL DE PATOS BOQUIM			
PROJETO ARQUITETONICO			
TITULO: DETALHE 3 - QUIOSQUE			
PLANTA BAIXA, COBERTURA E ELEVACOES			
PROJ.:	REP.:	ARQ.	04
TRAC.:	IMP.:	05	05

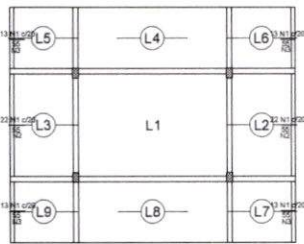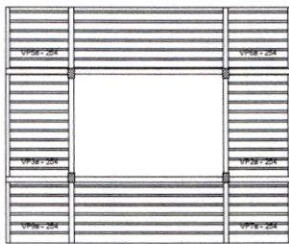

Ferros de distribuição


Ferros	Armação de distribuição
N1	3 N2 #5.0 Ø200 C=435
N1	3 N2 #5.0 Ø200 C=435
N1	3 N2 #5.0 Ø200 C=258
N1	3 N2 #5.0 Ø200 C=258
N1	3 N2 #5.0 Ø200 C=258
N1	3 N2 #5.0 Ø200 C=258

Relação do aço





ACO	N	DIAM (mm)	QUANT (diâmetros)	UNIT (cm)	C.TOTAL (cm)
CA80	1	5.0	36	35	5265
	2	5.0	8	435	2610
	3	5.0	12	258	3096

Resumo do aço

ACO	DIAM (mm)	C.TOTAL (cm)	PESO + 10% (kg)
CA80	5.0	1095.9	18.6
PESO TOTAL (kg)			
CA80			18.6




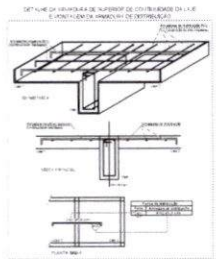


Planta de vigotas pré-moldadas escala 1:50 Armação negativa das lajes do pavimento QUIOSQUE 1 (Eixo X) escala 1:50

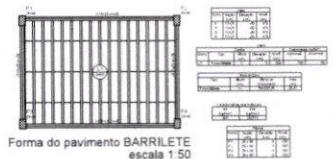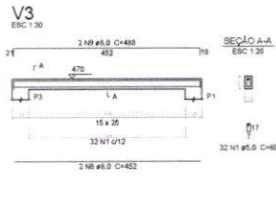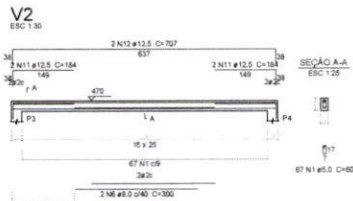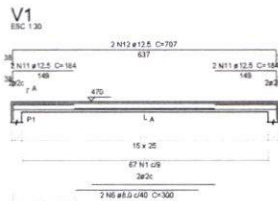

Blockos de enchimento

Detalhe	Tipo	Nome	Dimensões (cm)	Quantidade
1	EPS Unidirecional	80/30/25	8 30 25	54

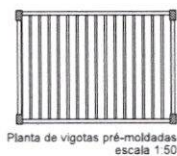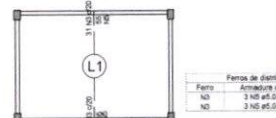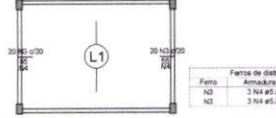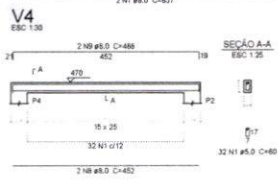

Relação do aço

ACO	N	DIAM (mm)	QUANT	UNIT (cm)	C.TOTAL (cm)
CA80	1	5.0	198	50	11580
	2	5.0	80	110	8800
	3	5.0	102	58	5916
	4	5.0	6	395	2370
	5	5.0	6	610	3660
	6	8.0	4	300	1200
	7	8.0	4	837	3348
	8	8.0	4	452	1808
	9	8.0	4	488	1952
	10	10.0	32	196	6272
	11	12.5	8	184	1472
	12	12.5	4	707	2828

Resumo do aço

ACO	DIAM (mm)	C.TOTAL (cm)	PESO + 10% (kg)
CA80	5.0	323.2	54.8
CA50	8.0	75.1	22.6
	10.0	62.8	42.5
	12.5	43	45.9
PESO TOTAL (kg)			
CA80			54.8
CA50			120.7
CA80			54.8

Voluma de concreto (C=30) = 1.63 m³
 Área de forma = 24.77 m²



PREFEITURA MUNICIPAL DE PASTOS BONOS-MA
 ESTRUTURAL - QUIOSQUE

DESCRIÇÃO: DETALHES PAV. QUIOSQUE / BARRILETE
 PILARES, VIGAS E LAJES

LOCAL: RUA ALBERTO DE OLIVEIRA S/N, BARRIO SÃO CARLOS, PASTOS BONOS-MA


EST: 03

DATA: 12/03/2026

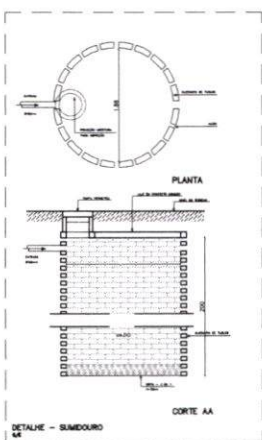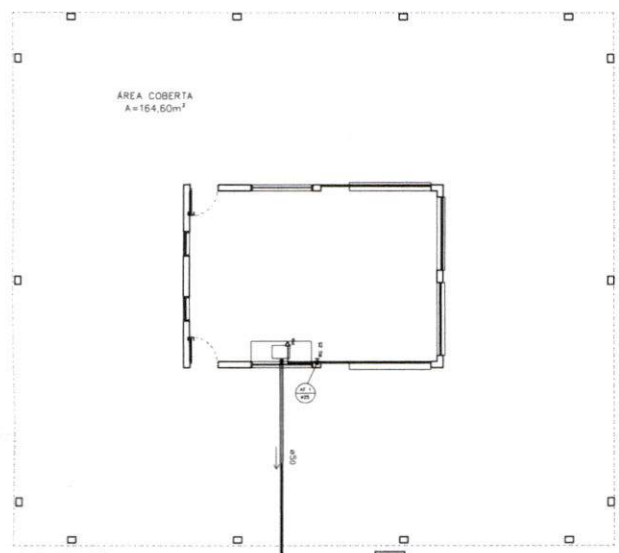



Lista de Materiais

Quantidade	Descrição
1	Sumidouro
1	Adaptador para casa d'água com registro
1	Extrator
1	Limpeza

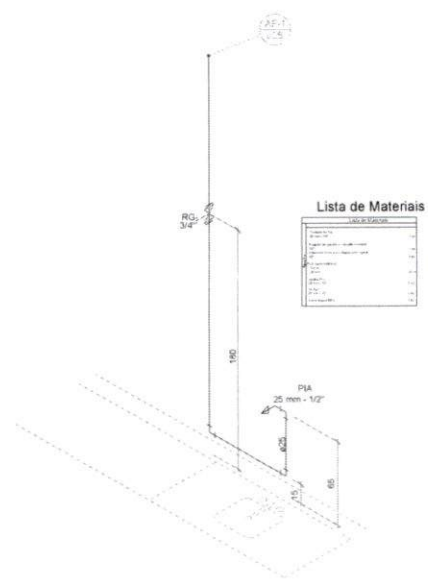


Lista de Materiais

Quantidade	Descrição
1	Sumidouro
1	Adaptador para casa d'água com registro
1	Extrator
1	Limpeza

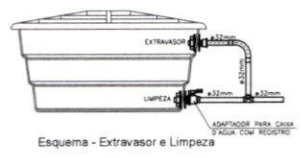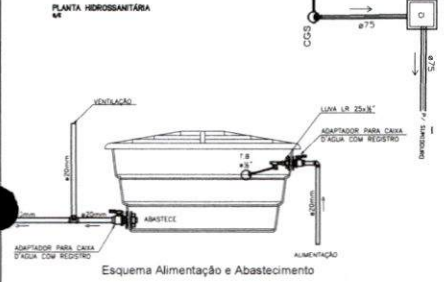

- NOTAS
1. TODA TUBULAÇÃO É EM PVC RÍGIDO COM MEDIDAS EM MILÍMETROS;
 2. 1% INCLINAÇÃO MÍNIMA;
 3. SUMIDOURO CALCULADO LEVANDO-SE EM CONSIDERAÇÃO UM TEMPO DE INFILTRAÇÃO DE 15 MINUTOS (COEFICIENTE DE INFILTRAÇÃO DE 40 LITROS/m²).

- OBSERVAÇÕES
1. TODA TUBULAÇÃO SERÁ EM PVC RÍGIDO SOLDÁVEL CLASSE 15, COM OS DIÂMETROS (MM) INDICADOS;
 2. AS TORNEIRAS DE JAROM FICARÃO EM CIMA DA 20cm DO NÍVEL DO TERRENO;
 3. AS TUBULAÇÕES QUE PASSAM PELO SOLO SERÃO ENTERRADAS

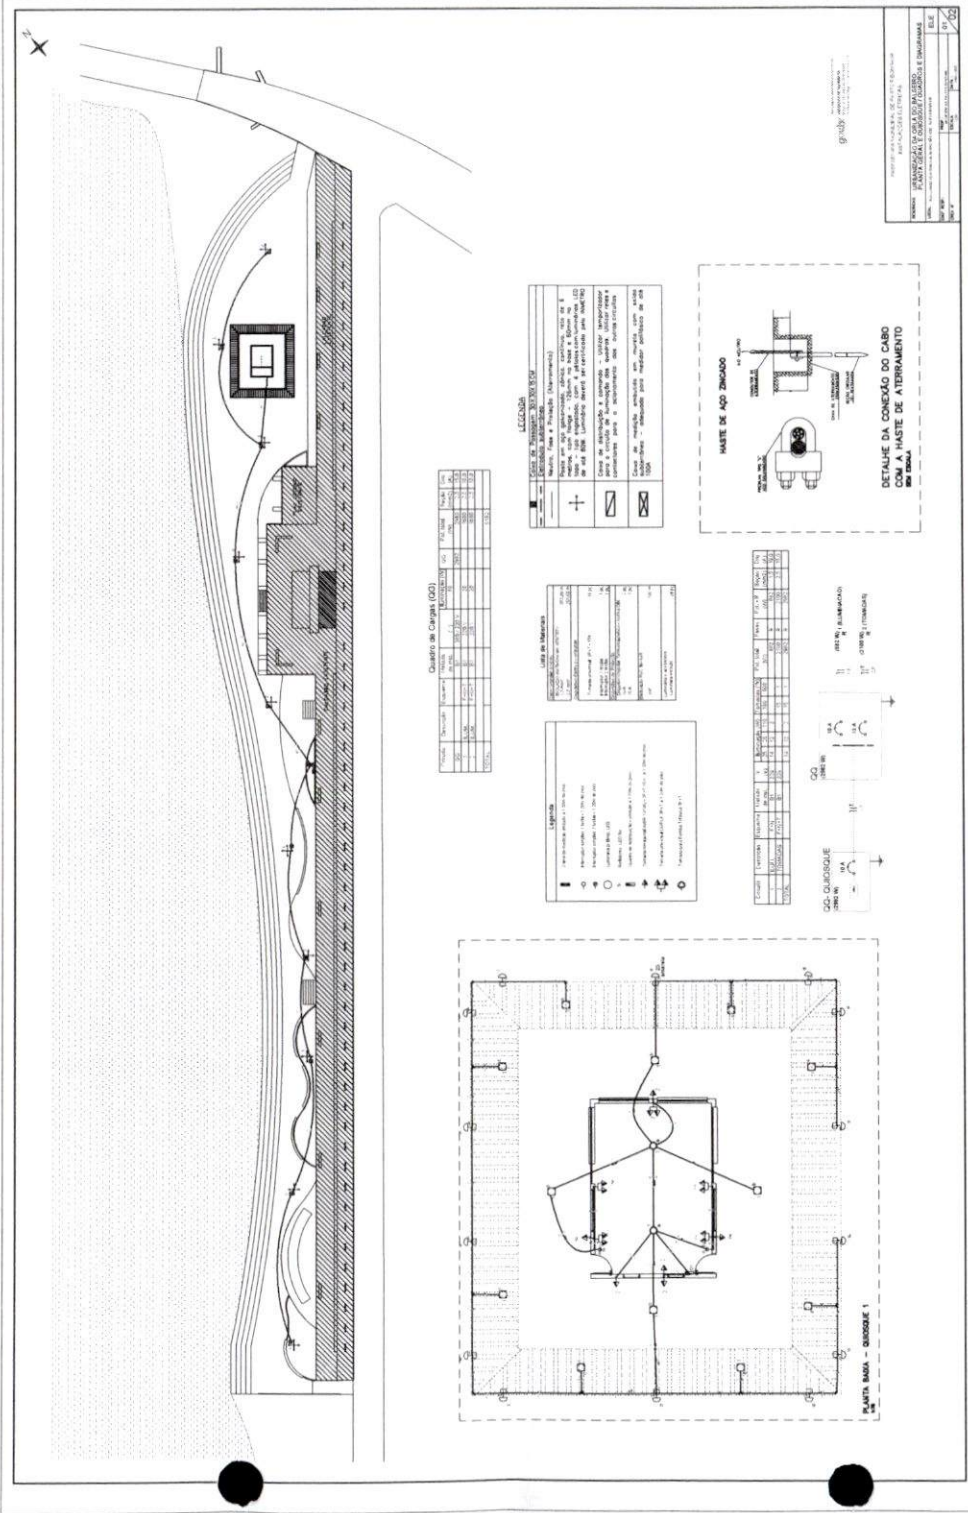

Quadros de Cabos (CQ)

Quadro	Descrição	Quantidade	Unidade	Valor Unit.	Valor Total
CQ 01	Quadro de Cabos	1	unidade	1000,00	1000,00
CQ 02	Quadro de Cabos	1	unidade	1000,00	1000,00
Lista de Materiais


Quantidade	Descrição	Unidade	Valor Unit.	Valor Total
1	Barra de Aço	unidade	1000,00	1000,00
1	Barra de Aço	unidade	1000,00	1000,00
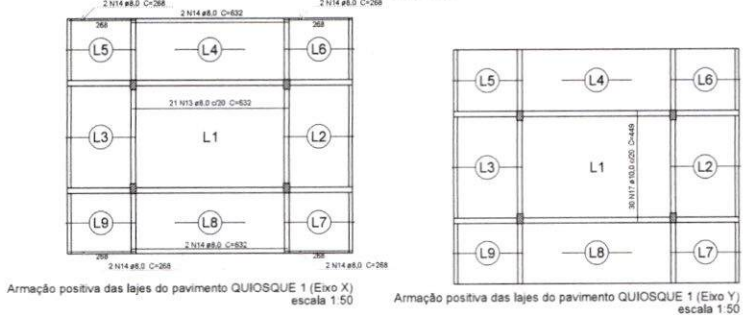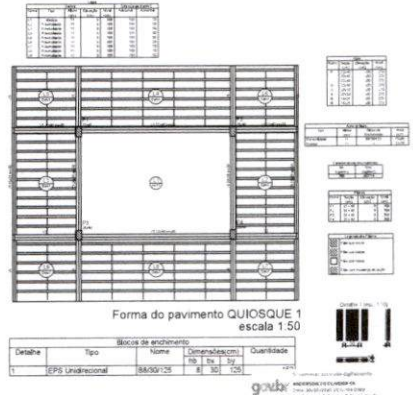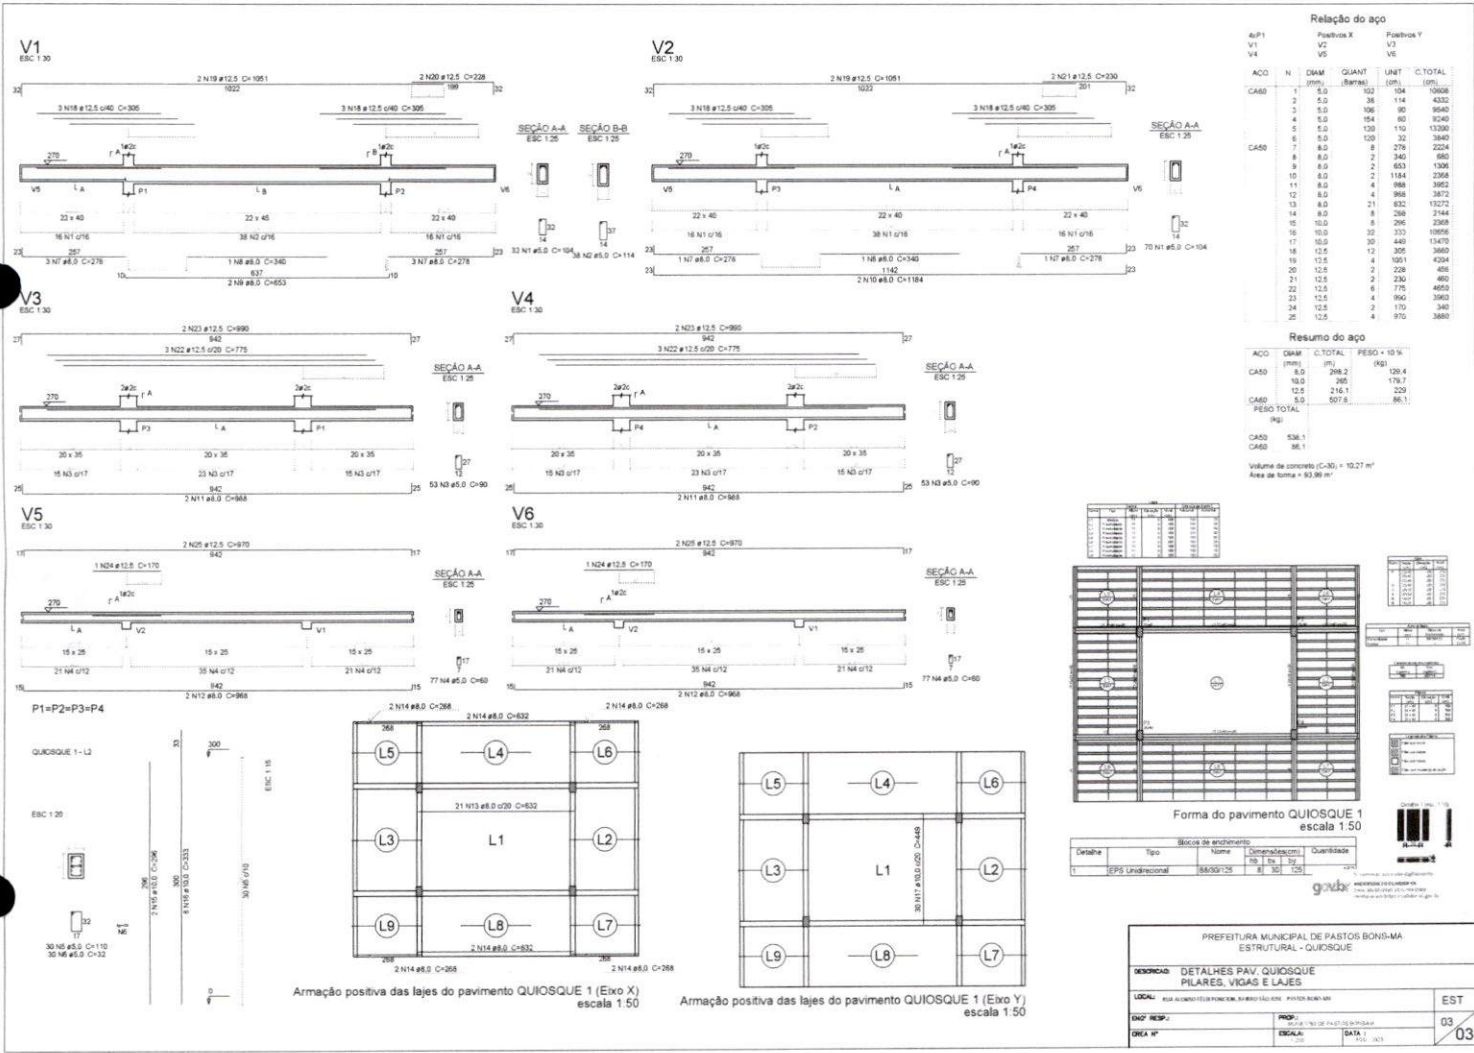

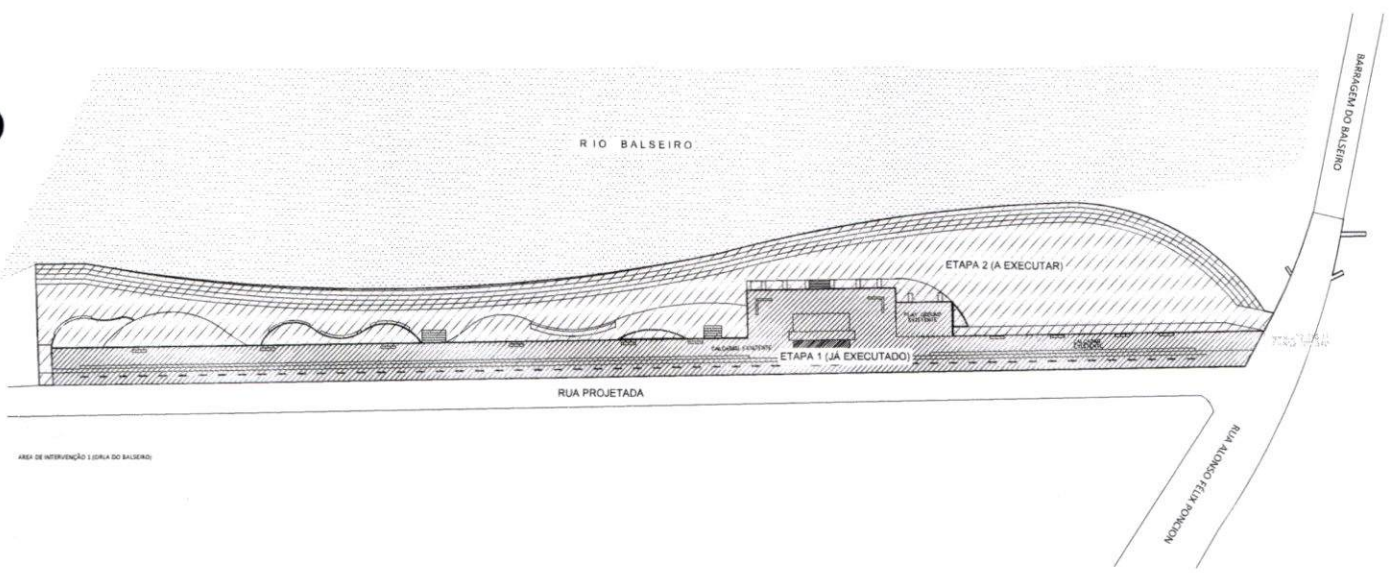


PROJETO DE INTERVENÇÃO I ORLA DO BALSEIRO	
PROJETO ARQUITETÓNICO	
ÁREA DE INTERVENÇÃO I ORLA DO BALSEIRO ETAPA II	
PROJ.:	ARG.
REV.:	REV.
ESQ.:	ESQ.
ESCALA:	ESCALA:
01	

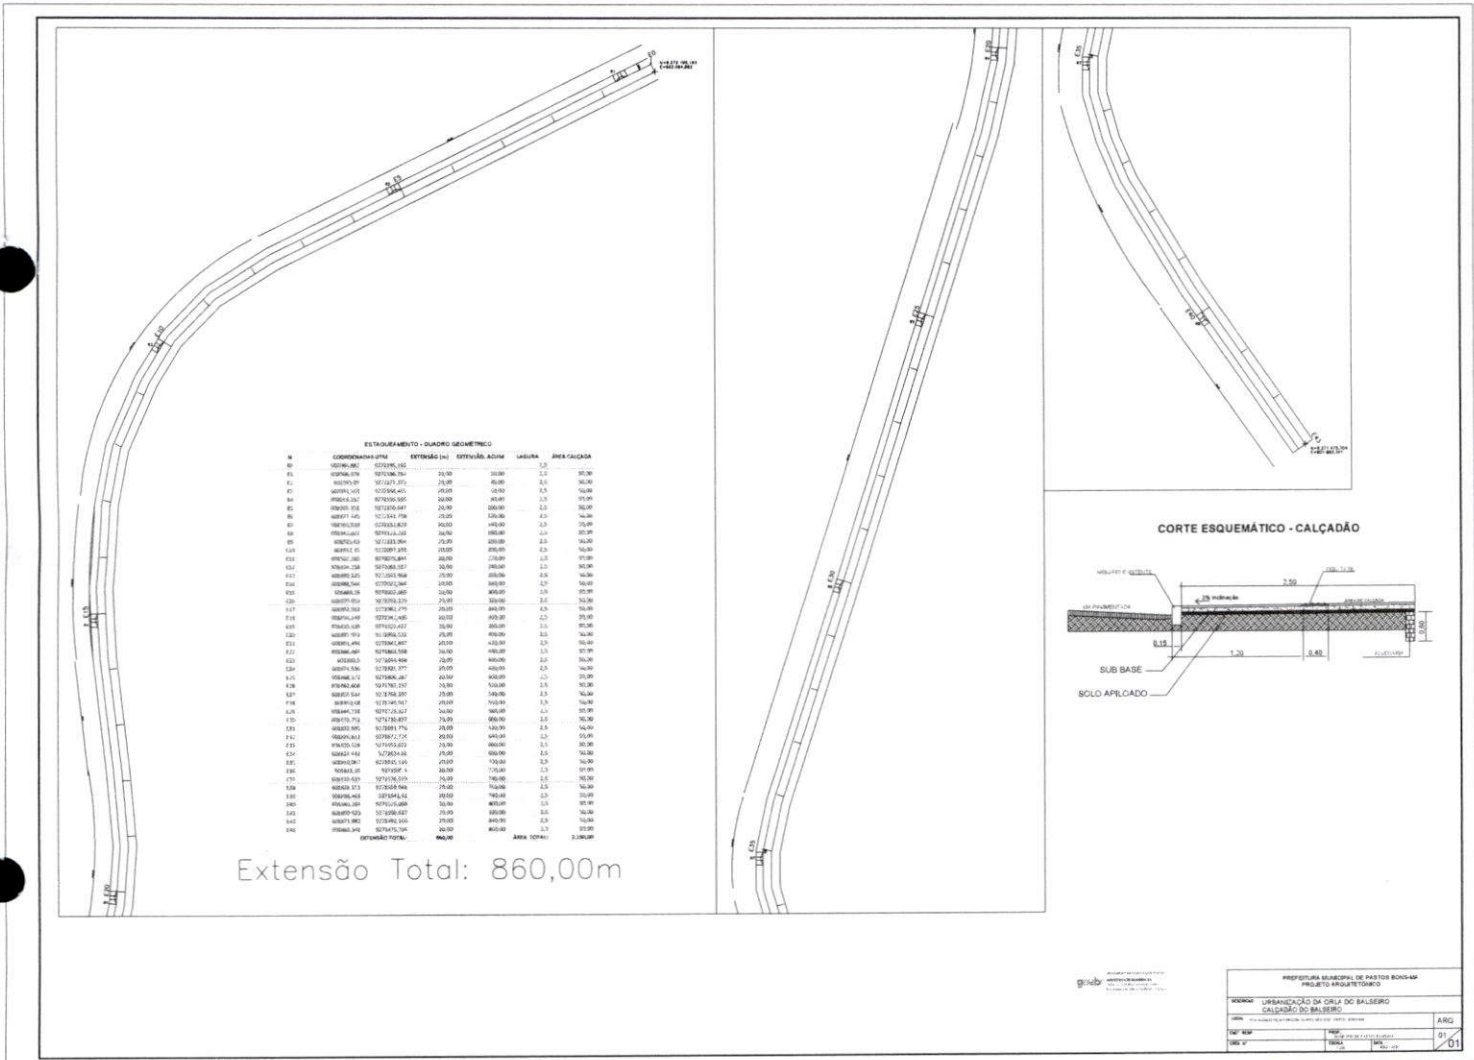


ESTACIONAMENTO - QUADRO SIMÉTRICO


N	COORDENADAS (PNT)	EXTENSÃO (m)	ESTRELAÇÃO ADIAR	LARGURA	ÁREA CALÇADA
01	001010.00	001010.00	0.00	4.00	0.00
02	001010.00	001010.00	0.00	4.00	0.00
ESTACIONAMENTO TOTAL				4.00	3.600.00

Extensão Total: 860,00m

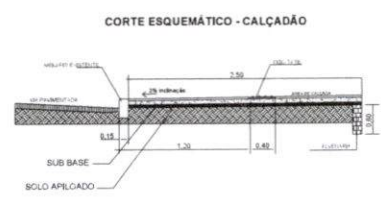


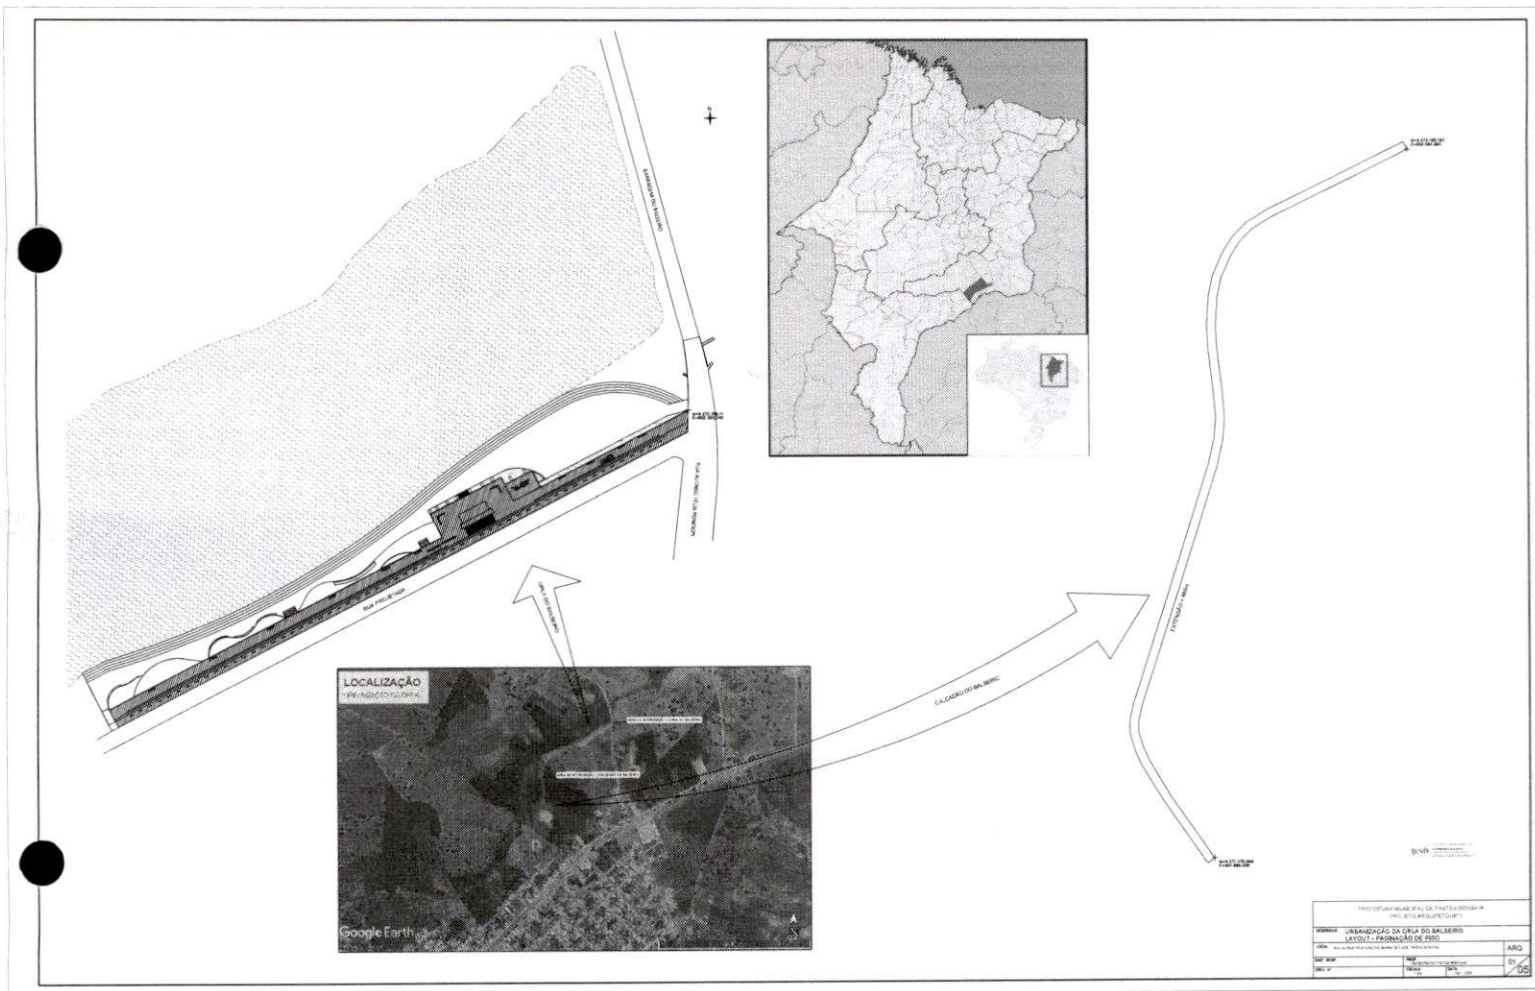

MUNICÍPIO MUNICIPAL DE FORTALEZA			
SECRETARIA MUNICIPAL DE PLANEJAMENTO E ADMINISTRAÇÃO			
UNIDADE: ADMINISTRAÇÃO DA CIDADANIA			
TÍTULO: PROJETO DE LICENCIAMENTO			
OBJETO: LICENCIAMENTO PARA O USO DE TERRENO			
DATA:	ASSINATURA:	DE:	DE:
01/05/2026	[Assinatura]	Engenheiro Civil	01/05/2026
REC 1	REC 2	REC 3	REC 4
			05

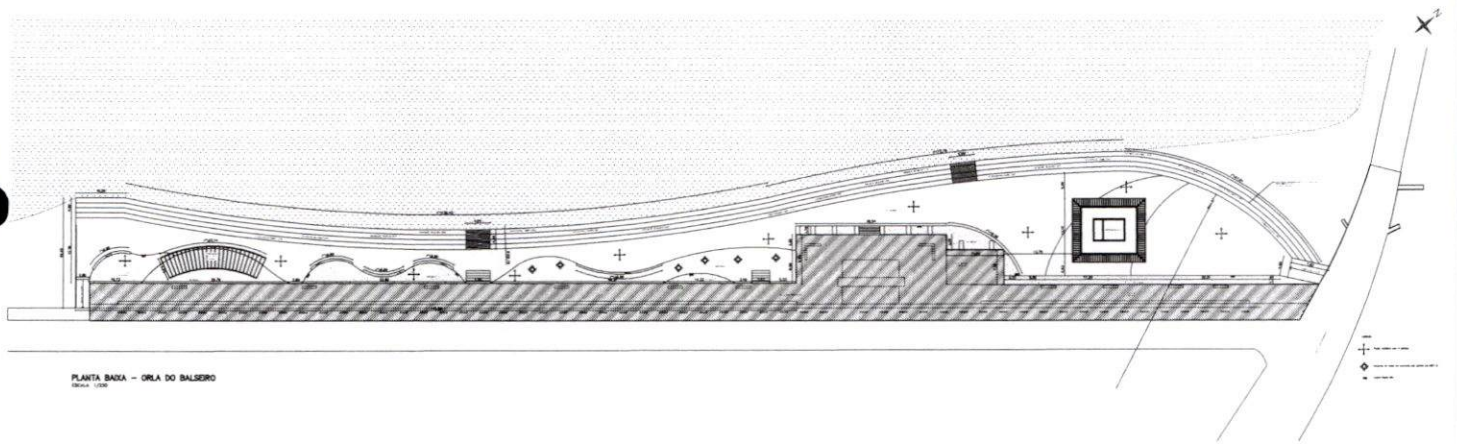

PLANTA BAIXA - ORLA DO BALNEARIO
 Escala: 1:500

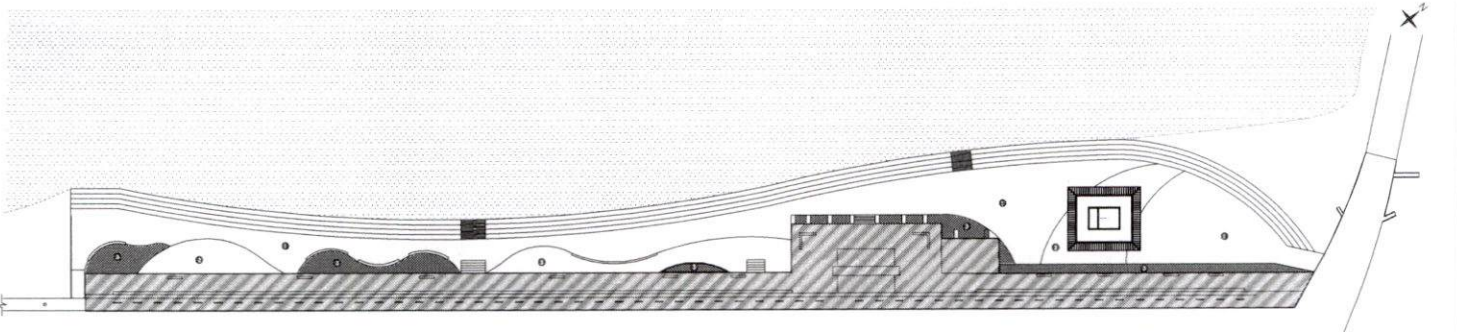

LAYOUT / PAGINAÇÃO - ORLA DO BALNEARIO
 Escala: 1:500

PROPOSTA PARA LICITAÇÃO DE OBRAS DE REFORMA E RECONSTRUÇÃO DA ORLA DO BALNEARIO			
OBJETO: OBRAS DE REFORMA E RECONSTRUÇÃO DA ORLA DO BALNEARIO			
EMPRESA:	PROPOSTA Nº:	DATA:	ASSINATURA:
EMPRESA:	PROPOSTA Nº:	DATA:	ASSINATURA:
EMPRESA:	PROPOSTA Nº:	DATA:	ASSINATURA:



Anotação de Responsabilidade Técnica - ART
Lei nº 6.496, de 7 de dezembro de 1977

CREA-MA

FOLHAS. Nº 83

PROC. Nº CP 004/2026

Página 1/2

RUBRICA P

ART OBRA / SERVIÇO
Nº MA20250980383

Conselho Regional de Engenharia e Agronomia do Estado do Maranhão

INICIAL

1. Responsável Técnico

ANDERSON DE OLIVEIRA SÁ

Título profissional: **ENGENHEIRO CIVIL**

RNP: 1117885445

Registro: 1117885445MA

2. Dados do Contrato

Contratante: **PREFEITURA MUNICIPAL DE PASTOS BONS - MA**

CPF/CNPJ: 05.277.173/0001-75

AVENIDA DOMINGOS SERTÃO

Nº: 100

Complemento:

Bairro: **São JOSÉ**

Cidade: **PASTOS BONS**

UF: **MA**

CEP: 65870000

Contrato: **Não especificado**

Celebrado em:

Valor: **R\$ 4.800.000,00**

Tipo de contratante: **Pessoa Jurídica de Direito Público**

Ação Institucional: **Outros**

3. Dados da Obra/Serviço

AVENIDA ALONSO FÉLIX PONCION

Nº: S/N

Complemento:

Bairro: **SANTA MARIA**

Cidade: **PASTOS BONS**

UF: **MA**

CEP: 65870000

Data de Início: **05/01/2026**

Previsão de término: **25/12/2026**

Coordenadas Geográficas: **-6.582390, -44.075385**

Finalidade: **Outro**

Código: **Não Especificado**

Proprietário: **PREFEITURA MUNICIPAL DE PASTOS BONS - MA**

CPF/CNPJ: 05.277.173/0001-75

4. Atividade Técnica

14 - Elaboração	Quantidade	Unidade
81 - Projeto Arquitetônico > CONSTRUÇÃO CIVIL > EDIFICAÇÕES > DE EDIFICAÇÃO > #1.1.1.1 - DE ALVENARIA	2.933,00	m²
35 - Elaboração de orçamento > CONSTRUÇÃO CIVIL > EDIFICAÇÕES > DE EDIFICAÇÃO > #1.1.1.1 - DE ALVENARIA	2.933,00	m²
82 - Projeto de Instalações > CONSTRUÇÃO CIVIL > INSTALAÇÕES HIDROSSANITÁRIAS > #1.4.1 - DE SISTEMA DE ÁGUA POTÁVEL	2.933,00	m²
82 - Projeto de Instalações > CONSTRUÇÃO CIVIL > INSTALAÇÕES HIDROSSANITÁRIAS > #1.4.3 - DE INSTALAÇÃO DE SISTEMA DE ESGOTO SANITÁRIO	2.933,00	m²
82 - Projeto de Instalações > CONSTRUÇÃO CIVIL > INSTALAÇÕES HIDROSSANITÁRIAS > #1.4.2 - DE SISTEMA DE REDES DE ÁGUAS PLUVIAIS	2.933,00	m²
82 - Projeto de Instalações > SISTEMAS DE PROTEÇÃO CONTRA INCÊNDIOS E CATÁSTROFES > EQUIPAMENTOS DE COMBATE A INCÊNDIOS > #43.4.3 - DE LOCALIZAÇÃO DE EQUIPAMENTO DE COMBATE A INCÊNDIO	2.933,00	m²
82 - Projeto de Instalações > AGRIMENSURA > LOCAÇÃO DE OBRAS CIVIS > DE LOCAÇÃO TOPOGRÁFICA > #36.9.1.1 - DE OBRAS CIVIS	2.933,00	m²
80 - Projeto > GEOTECNIA E GEOLOGIA DA ENGENHARIA > OBRAS DE TERRA > DE OBRAS DE TERRA > #3.3.1.3 - ATERRO	3.835,00	m³
80 - Projeto > GEOTECNIA E GEOLOGIA DA ENGENHARIA > OBRAS DE TERRA > DE OBRAS DE TERRA > #3.3.1.9 - TERRAPLENAGEM	3.835,00	m³
80 - Projeto > GEOTECNIA E GEOLOGIA DA ENGENHARIA > ESTABILIDADE DE TALUDES E CONTENÇÕES > DE CONTENÇÕES > #3.4.2.3 - EM GABIÃO	3.835,00	m³
80 - Projeto > ESTRUTURAS > ESTRUTURAS DE CONCRETO E ARGAMASSA ARMADA > #2.1.1 - DE ESTRUTURA DE CONCRETO ARMADO	3.835,00	m³

Após a conclusão das atividades técnicas o profissional deve proceder a baixa desta ART

5. Observações

ART DE PROJETO E ORÇAMENTO DA OBRA DE URBANIZAÇÃO DA ORLA DO BALSEIRO.

6. Declarações

- Declaro que estou cumprindo as regras de acessibilidade previstas nas normas técnicas da ABNT, na legislação específica e no decreto n. 5296/2004 e 9451/2018.

7. Entidade de Classe

UEMA -UNIVERSIDADE ESTADUAL DO MARANHÃO

A autenticidade desta ART pode ser verificada em: <https://crea-ma.sitac.com.br/publico/>, com a chave: zbWc2
 Impresso em: 28/10/2025 às 11:29:04 por: , ip: 45.232.42.149

www.creama.org.br
 Tel: (98) 2106-8300

atendimento@creama.org.br
 Fax: (98) 2106-8303





Anotação de Responsabilidade Técnica - ART
Lei nº 6.496, de 7 de dezembro de 1977

CREA-MA

FOLHAS: Nº 82
PROC. Nº CP 0041/2026 Página 2/2
RUBRICA P

ART OBRA / SERVIÇO
Nº MA20250980383

Conselho Regional de Engenharia e Agronomia do Estado do Maranhão

INICIAL

8. Assinaturas

Declaro serem verdadeiras as informações acima

_____ de _____ de _____
Local data



Documento assinado eletronicamente
com credenciais de login e senha

ANDERSON DE OLIVEIRA SÁ
RNP: 1117885445
Data: 28/10/2025 11:29:05

ANDERSON DE OLIVEIRA SÁ - CPF: ***.374.193-**

PREFEITURA MUNICIPAL DE PASTOS BONS - MA - CNPJ:
05.277.173/0001-75

9. Informações

* A ART é válida somente quando quitada, mediante apresentação do comprovante do pagamento ou conferência no site do Crea.

10. Valor

Valor da ART: **R\$ 271,47** Registrada em: **23/10/2025** Valor pago: **R\$ 271,47** Nosso Número: **8306616854**

A autenticidade desta ART pode ser verificada em: <https://crea-ma.sitac.com.br/publica/>, com a chave: zbWc2
Impresso em: 28/10/2025 às 11:29:05 por: , ip: 45.232.42.149

www.creama.org.br
Tel: (98) 2106-8300

atendimento@creama.org.br
Fax: (98) 2106-8303





Anotação de Responsabilidade Técnica - ART
Lei nº 6.496, de 7 de dezembro de 1977

CREA-MA

FOLHAS: Nº 83
PROC. Nº CP 004/2026
RUBRICA P

Página 1/2

ART OBRA / SERVIÇO
Nº MA20250997056

Conselho Regional de Engenharia e Agronomia do Estado do Maranhão

SUBSTITUIÇÃO à
MA20250980383

1. Responsável Técnico

ANDERSON DE OLIVEIRA SÁ

Título profissional: ENGENHEIRO CIVIL

RNP: 1117885445

Registro: 1117885445MA

2. Dados do Contrato

Contratante: PREFEITURA MUNICIPAL DE PASTOS BONS - MA

CPF/CNPJ: 05.277.173/0001-75

AVENIDA DOMINGOS SERTÃO

Nº: 100

Complemento:

Bairro: SÃO JOSÉ

Cidade: PASTOS BONS

UF: MA

CEP: 65870000

Contrato: Não especificado

Celebrado em:

Valor: R\$ 4.800.000,00

Tipo de contratante: Pessoa Jurídica de Direito Público

Ação Institucional: Outros

3. Dados da Obra/Serviço

AVENIDA ALONSO FÉLIX PONCION

Nº: S/N

Complemento:

Bairro: SANTA MARIA

Cidade: PASTOS BONS

UF: MA

CEP: 65870000

Data de Início: 05/01/2026

Previsão de término: 25/12/2026

Coordenadas Geográficas: -6.582466, -44.075323

Finalidade: Outro

Código: Não Especificado

Proprietário: PREFEITURA MUNICIPAL DE PASTOS BONS - MA

CPF/CNPJ: 05.277.173/0001-75

4. Atividade Técnica

	Quantidade	Unidade
14 - Elaboração		
81 - Projeto Arquitetônico > CONSTRUÇÃO CIVIL > EDIFICAÇÕES > DE EDIFICAÇÃO > #1.1.1.1 - DE ALVENARIA	2.933,00	m²
81 - Projeto Arquitetônico > CONSTRUÇÃO CIVIL > EDIFICAÇÕES > DE ACESSIBILIDADE DE EDIFICAÇÃO > #1.1.3.4 - PARA FINS DIVERSOS	2.933,00	m²
81 - Projeto Arquitetônico > CONSTRUÇÃO CIVIL > EDIFICAÇÕES > DE ADEQUAÇÃO PARA ACESSIBILIDADE > #1.1.4.4 - DE EDIFICAÇÃO PARA FINS DIVERSOS	2.933,00	m²
35 - Elaboração de orçamento > CONSTRUÇÃO CIVIL > EDIFICAÇÕES > DE EDIFICAÇÃO > #1.1.1.1 - DE ALVENARIA	2.933,00	m²
82 - Projeto de Instalações > CONSTRUÇÃO CIVIL > INSTALAÇÕES HIDROSSANITÁRIAS > #1.4.1 - DE SISTEMA DE ÁGUA POTÁVEL	2.933,00	m²
82 - Projeto de Instalações > CONSTRUÇÃO CIVIL > INSTALAÇÕES HIDROSSANITÁRIAS > #1.4.3 - DE INSTALAÇÃO DE SISTEMA DE ESGOTO SANITÁRIO	2.933,00	m²
82 - Projeto de Instalações > CONSTRUÇÃO CIVIL > INSTALAÇÕES HIDROSSANITÁRIAS > #1.4.2 - DE SISTEMA DE REDES DE ÁGUAS PLUVIAIS	2.933,00	m²
82 - Projeto de Instalações > SISTEMAS DE PROTEÇÃO CONTRA INCÊNDIOS E CATÁSTROFES > EQUIPAMENTOS DE COMBATE A INCÊNDIOS > #43.4.3 - DE LOCALIZAÇÃO DE EQUIPAMENTO DE COMBATE A INCÊNDIO	2.933,00	m²
82 - Projeto de Instalações > AGRIMENSURA > LOCAÇÃO DE OBRAS CIVIS > DE LOCAÇÃO TOPOGRÁFICA > #36.9.1.1 - DE OBRAS CIVIS	2.933,00	m²
80 - Projeto > GEOTECNIA E GEOLOGIA DA ENGENHARIA > OBRAS DE TERRA > DE OBRAS DE TERRA > #3.3.1.3 - ATERRRO	3.835,00	m³
80 - Projeto > GEOTECNIA E GEOLOGIA DA ENGENHARIA > OBRAS DE TERRA > DE OBRAS DE TERRA > #3.3.1.9 - TERRAPLENAGEM	3.835,00	m³
80 - Projeto > GEOTECNIA E GEOLOGIA DA ENGENHARIA > ESTABILIDADE DE TALUDES E CONTENÇÕES > DE CONTENÇÕES > #3.4.2.3 - EM GABIÃO	3.835,00	m³
80 - Projeto > ESTRUTURAS > ESTRUTURAS DE CONCRETO E ARGAMASSA ARMADA > #2.1.1 - DE ESTRUTURA DE CONCRETO ARMADO	3.835,00	m³

Após a conclusão das atividades técnicas o profissional deve proceder a baixa desta ART

5. Observações

ART DE PROJETO E ORÇAMENTO DA OBRA DE URBANIZAÇÃO DA ORLA DO BALSEIRO.

6. Declarações

- Declaro que estou cumprindo as regras de acessibilidade previstas nas normas técnicas da ABNT, na legislação específica e no decreto n. 5296/2004 e 9451/2018.

A autenticidade desta ART pode ser verificada em: <https://crea-ma.sitac.com.br/publico/>, com a chave: 8CZbA
Impresso em: 17/12/2025 às 11:06:55 por: , ip: 45.232.42.221





Anotação de Responsabilidade Técnica - ART
Lei nº 6.496, de 7 de dezembro de 1977

CREA-MA

FOLHAS. Nº 84
 PROC. Nº CP 004/2026
 RUBRICA P

Página 2/2

ART OBRA / SERVIÇO
Nº MA20250997056

Conselho Regional de Engenharia e Agronomia do Estado do Maranhão

SUBSTITUIÇÃO à
 MA20250980383

7. Entidade de Classe

UEMA - UNIVERSIDADE ESTADUAL DO MARANHÃO

8. Assinaturas

Declaro serem verdadeiras as informações acima

_____, _____ de _____ de _____
 Local data



Documento assinado eletronicamente
 com credenciais de login e senha

ANDERSON DE OLIVEIRA SÁ
 RNP: 1117885445
 Data: 17/12/2025 11:06:55

ANDERSON DE OLIVEIRA SÁ - CPF: *.374.193-****

PREFEITURA MUNICIPAL DE PASTOS BONS - MA - CNPJ:
 05.277.173/0001-75

9. Informações

* A ART é válida somente quando quitada, mediante apresentação do comprovante do pagamento ou conferência no site do Crea.

10. Valor

Esta ART é isenta de taxa Registrada em: **04/12/2025**

A autenticidade desta ART pode ser verificada em: <https://crea-ma.sitac.com.br/publico/>, com a chave: 8CZbA
 Impresso em: 17/12/2025 às 11:06:55 por: , ip: 45.232.42.221





ESTADO DO MARANHÃO
PREFEITURA MUNICIPAL DE PASTOS BONS
SECRETARIA MUNICIPAL DE ADMINISTRAÇÃO

FOLHAS. Nº 85
PROC. Nº CP 004/2026
RUBRICA P

SOLICITAÇÃO DE DOTAÇÃO ORÇAMENTÁRIA

Ao
Departamento de Contabilidade
Prefeitura Municipal de Pastos Bons

ASSUNTO: SOLICITAÇÃO DE INFORMAÇÃO DE DISPONIBILIDADE ORÇAMENTÁRIA E RUBRICA PARA CONTRATAÇÃO DE EMPRESA ESPECIALIZADA PARA A CONSTRUÇÃO DE INFRAESTRUTURA NA ORLA DO RIO BALSEIRO NO MUNICÍPIO DE PASTOS BONS/MA - 2ª ETAPA, CONFORME CONTRATO DE REPASSE OGU Nº 971696/2024 - OPERAÇÃO 1099450-73 - PROGRAMA TURISMO.

Senhor Contador,

Venho por meio desta solicitar a Vossa Senhoria que informe sobre a disponibilidade orçamentária, bem como a classificação orçamentária/financeira dos recursos para custeio da despesa referente ao **PROCESSO ADMINISTRATIVO nº 2026033/2026**, cujo objeto é Contratação de empresa especializada para a construção de infraestrutura na Orla do Rio Balseiro no município de Pastos Bons/MA - 2ª etapa, Conforme Contrato de Repasse OGU nº 971696/2024 - Operação 1099450-73 - Programa Turismo..

O valor total estimado da presente demanda é de R\$ 4.800.000,00 (quatro milhões, oitocentos mil reais).

Para tanto, encaminhamos os autos do processo administrativo acima identificado.

Na certeza do pronto atendimento a esta solicitação, aproveitamos o ensejo para reiterar nossos votos de elevado apreço.

Pastos Bons - MA, 24 de Abril de 2026

José Burnett Pereira da Silva
Secretario de Administração
Portaria nº 03/2025



INFORMAÇÃO DE DOTAÇÃO ORÇAMENTÁRIA

A(o) Excelentíssimo(a) Senhor(a)
José Burnett Pereira da Silva
Secretário de Administração

ASSUNTO: INFORMAÇÃO DE DISPONIBILIDADE ORÇAMENTÁRIA E RUBRICA PARA CONTRATAÇÃO DE EMPRESA ESPECIALIZADA PARA A CONSTRUÇÃO DE INFRAESTRUTURA NA ORLA DO RIO BALSEIRO NO MUNICÍPIO DE PASTOS BONS/MA - 2ª ETAPA, CONFORME CONTRATO DE REPASSE OGU Nº 971696/2024 - OPERAÇÃO 1099450-73 - PROGRAMA TURISMO..

Em resposta a vossa solicitação, conforme encaminhamento a este departamento, que revendo a Lei Orçamentária vigente no corrente exercício financeiro, verificou-se que há programa, classificação e disponibilidade orçamentária necessária e suficiente para Contratação de empresa especializada para a construção de infraestrutura na Orla do Rio Balseiro no município de Pastos Bons/MA - 2ª etapa, Conforme Contrato de Repasse OGU nº 971696/2024 - Operação 1099450-73 - Programa Turismo., objeto do Processo Administrativo nº 2026033/2026, podendo ainda, se for o caso, ser o saldo orçamentário suplementado, sob a seguinte rubrica:

DOTAÇÃO ORÇAMENTÁRIA

UNIDADE: 02 05 SECRETARIA DE OBRAS INFRAESTRUTURA E SERVIÇOS PÚBLICOS
CLASSIFICAÇÃO: 15.452.1085.2228.0000 CONST. MANUT. E AMPL. DA ORLA BALSEIRO
NATUREZA DA DESPESA: 4.4.90.51.00 - OBRAS E INSTALAÇÕES

Remetam-se os autos à Secretaria Requisitante..

Pastos Bons - MA, 24 de Abril de 2026

Elanne Duarte Barros Grangeiro
Diretora Dep. Contabilidade
040/2025

ESTADO DO MARANHÃO
PREFEITURA MUNICIPAL DE PASTOS BONS-MA
CNPJ: 05.277.173/0001-75
MUNICÍPIO MEMBRO DO TERRITÓRIO DA CIDADANIA CERRADO SUL MARANHENSE

PORTARIA N.º 40/2025-GAB

"Dispõe sobre Nomeação para cargo comissionado e dá outras providências."

O PREFEITO DO MUNICÍPIO DE PASTOS BONS, ESTADO DO MARANHÃO, no uso de suas atribuições legais e de acordo com o que confere a Lei Orgânica Municipal e a Constituição Federal,

CONSIDERANDO a Lei Municipal N.º 497/2024, que dispõe sobre a Estrutura Administrativa da Prefeitura Municipal de Pastos Bons-Ma;

RESOLVE:

Art. 1º- NOMEAR a senhora **ELANNE DUARTE BARROS GRANGEIRO**, CPF: 047.948.973-40, para exercer o cargo comissionado de **DIRETORA DO DEPARTAMENTO DE CONTABILIDADE**, deste município de Pastos Bons, Estado do Maranhão.

Art. 2º - Esta Portaria entrará em vigor na data de sua assinatura, revogadas as disposições em contrário.

PUBLIQUE-SE, REGISTRE-SE, CUMPRE-SE.

Gabinete do Prefeito do Município de Pastos Bons, Estado do Maranhão, aos primeiro (01) dia do mês de janeiro (01) do ano de dois mil e vinte e cinco (2025).

ENOQUE FERREIRA MOTA
NETO:33675023320

Avenida de Jorna à parte do ENOQUE FERREIRA
MOTA NETO 10775013120
RUA DE BRAGA - 19014-000 - PASTOS BONS - MA
CNPJ: 05.277.173/0001-75
E-MAIL: ENOQUE.FERREIRA.MOTA@PASTOSBONS.MA
Fones: (068) 3555-1245

ENOQUE FERREIRA MOTA NETO
PREFEITO MUNICIPAL
GESTÃO 2025/2028



PORTARIA

PORTARIA N.º 34/2025-GAB "Dispõe sobre Nomeação para cargo comissionado e dá outras providências." O PREFEITO DO MUNICÍPIO DE PASTOS BONS, ESTADO DO MARANHÃO, no uso de suas atribuições legais e de acordo com o que confere a Lei Orgânica Municipal e a Constituição Federal, CONSIDERANDO a Lei Municipal N.º 497/2024, que dispõe sobre a Estrutura Administrativa da Prefeitura Municipal de Pastos Bons-Ma; RESOLVE: Art. 1.º NOMEAR o senhor FRANCISCO NUNES DA SILVA NETO, Servidor Efetivo, CPF: 011.947.223-89, para exercer o cargo comissionado de DIRETOR DO DEPARTAMENTO DE FOLHA DE PAGAMENTO, deste município de Pastos Bons, Estado do Maranhão. Art. 2.º - Esta Portaria entrará em vigor na data de sua assinatura, revogadas as disposições em contrário. PUBLIQUE-SE, REGISTRE-SE, CUMPRAS-SE. Gabinete do Prefeito do Município de Pastos Bons, Estado do Maranhão, aos primeiros (01) dia do mês de janeiro (01) do ano de dois mil e vinte e cinco (2025). ENOQUE FERREIRA MOTA NETO PREFEITO MUNICIPAL GESTÃO 2025/2028

PORTARIA

PORTARIA N.º 35/2025-GAB "Dispõe sobre Nomeação para cargo comissionado e dá outras providências." O PREFEITO DO MUNICÍPIO DE PASTOS BONS, ESTADO DO MARANHÃO, no uso de suas atribuições legais e de acordo com o que confere a Lei Orgânica Municipal e a Constituição Federal,

CONSIDERANDO a Lei Municipal N.º 497/2024, que dispõe sobre a Estrutura Administrativa da Prefeitura Municipal de Pastos Bons-Ma; RESOLVE: Art. 1.º NOMEAR a senhora LAYS FERREIRA BARROS, CPF: 051.891.301-50, para exercer o cargo comissionado de DIRETORA DO DEPARTAMENTO DE ALMOXARIFADO, MATERIAL E PATRIMÔNIO, deste município de Pastos Bons, Estado do Maranhão. Art. 2.º - Esta Portaria entrará em vigor na data de sua assinatura, revogadas as disposições em contrário. PUBLIQUE-SE, REGISTRE-SE, CUMPRAS-SE. Gabinete do Prefeito do Município de Pastos Bons, Estado do Maranhão, aos primeiros (01) dia do mês de janeiro (01) do ano de dois mil e vinte e cinco (2025). ENOQUE FERREIRA MOTA NETO PREFEITO MUNICIPAL GESTÃO 2025/2028

PORTARIA

PORTARIA N.º 36/2025-GAB "Dispõe sobre Nomeação para cargo comissionado e dá outras providências." O PREFEITO DO MUNICÍPIO DE PASTOS BONS, ESTADO DO MARANHÃO, no uso de suas atribuições legais e de acordo com o que confere a Lei Orgânica Municipal e a Constituição Federal, CONSIDERANDO a Lei Municipal N.º 497/2024, que dispõe sobre a Estrutura Administrativa da Prefeitura Municipal de Pastos Bons-Ma; RESOLVE: Art. 1.º NOMEAR a senhora ELISANGELA NOLETO DE SOUZA, CPF: 900.437.233-49, para exercer o cargo comissionado de DIRETORA DO DEPARTAMENTO DE COMPRAS, deste município de Pastos Bons, Estado do Maranhão. Art. 2.º - Esta Portaria entrará em vigor na data de sua assinatura, revogadas as disposições em contrário. PUBLIQUE-SE, REGISTRE-SE, CUMPRAS-SE. Gabinete do Prefeito do Município de Pastos Bons, Estado do Maranhão, aos primeiros (01) dia do mês de janeiro (01) do ano de dois mil e vinte e cinco (2025). ENOQUE FERREIRA MOTA NETO PREFEITO MUNICIPAL GESTÃO 2025/2028

PORTARIA

PORTARIA N.º 37/2025-GAB "Dispõe sobre Nomeação para cargo comissionado e dá outras providências." O PREFEITO DO MUNICÍPIO DE PASTOS BONS, ESTADO DO MARANHÃO, no uso de suas atribuições legais e de acordo com o que confere a Lei Orgânica Municipal e a Constituição Federal, CONSIDERANDO a Lei Municipal N.º 497/2024, que dispõe sobre a Estrutura Administrativa da Prefeitura Municipal de Pastos Bons-Ma; RESOLVE: Art. 1.º NOMEAR a senhora CARLA PATRICIA SANTOS DE MORAIS, CPF: 642.615.903-44, para exercer o cargo comissionado de ASSESSORA NÍVEL I, lotada no Departamento de Arrecadação e Fiscalização de Tributos, deste município de Pastos Bons, Estado do Maranhão. Art. 2.º - Esta Portaria entrará em vigor na data de sua assinatura, revogadas as disposições em contrário. PUBLIQUE-SE, REGISTRE-SE, CUMPRAS-SE. Gabinete do Prefeito do Município de Pastos Bons, Estado do Maranhão, aos primeiros (01) dia do mês de janeiro (01) do ano de dois mil e vinte e cinco (2025). ENOQUE FERREIRA MOTA NETO PREFEITO MUNICIPAL GESTÃO 2025/2028

PORTARIA

PORTARIA N.º 38/2025-GAB "Dispõe sobre Nomeação para cargo comissionado e dá outras providências." O PREFEITO DO MUNICÍPIO DE PASTOS BONS, ESTADO DO MARANHÃO, no uso de suas atribuições legais e de acordo com o que confere a Lei Orgânica Municipal e a Constituição Federal, CONSIDERANDO a Lei Municipal N.º 497/2024, que dispõe sobre a Estrutura Administrativa da Prefeitura Municipal de Pastos Bons-Ma; RESOLVE: Art. 1.º NOMEAR o senhor RAFAEL GOMES DA SILVA, CPF: 609.319.673-92, para exercer o cargo comissionado de ASSESSOR NÍVEL I, lotado no Departamento de Contabilidade, deste município de

Pastos Bons, Estado do Maranhão. Art. 2.º - Esta Portaria entrará em vigor na data de sua assinatura, revogadas as disposições em contrário. PUBLIQUE-SE, REGISTRE-SE, CUMPRAS-SE. Gabinete do Prefeito do Município de Pastos Bons, Estado do Maranhão, aos primeiros (01) dia do mês de janeiro (01) do ano de dois mil e vinte e cinco (2025). ENOQUE FERREIRA MOTA NETO PREFEITO MUNICIPAL GESTÃO 2025/2028

FOLHAS: N.º 88

PORTARIA

PROC. N.º CP 004/2026

PORTARIA N.º 39/2025-GAB "Dispõe sobre Nomeação para cargo comissionado e dá outras providências." O PREFEITO DO MUNICÍPIO DE PASTOS BONS, ESTADO DO MARANHÃO, no uso de suas atribuições legais e de acordo com o que confere a Lei Orgânica Municipal e a Constituição Federal, CONSIDERANDO a Lei Municipal N.º 497/2024, que dispõe sobre a Estrutura Administrativa da Prefeitura Municipal de Pastos Bons-Ma; RESOLVE: Art. 1.º NOMEAR o senhor LUAN MARCOS SIQUEIRA AGUIAR, CPF: 083.055.233-18, para exercer o cargo comissionado de ASSESSOR NÍVEL I, lotado no Departamento de Contabilidade, deste município de Pastos Bons, Estado do Maranhão. Art. 2.º - Esta Portaria entrará em vigor na data de sua assinatura, revogadas as disposições em contrário. PUBLIQUE-SE, REGISTRE-SE, CUMPRAS-SE. Gabinete do Prefeito do Município de Pastos Bons, Estado do Maranhão, aos primeiros (01) dia do mês de janeiro (01) do ano de dois mil e vinte e cinco (2025). ENOQUE FERREIRA MOTA NETO PREFEITO MUNICIPAL

GESTÃO 2025/2028

PORTARIA

PORTARIA N.º 40/2025-GAB "Dispõe sobre Nomeação para cargo comissionado e dá outras providências." O PREFEITO DO MUNICÍPIO DE PASTOS BONS, ESTADO DO MARANHÃO, no uso de suas atribuições legais e de acordo com o que confere a Lei Orgânica Municipal e a Constituição Federal, CONSIDERANDO a Lei Municipal N.º 497/2024, que dispõe sobre a Estrutura Administrativa da Prefeitura Municipal de Pastos Bons-Ma; RESOLVE: Art. 1.º NOMEAR a senhora ELANNE DUARTE BARROS GRANGEIRO, CPF: 047.946.973-40, para exercer o cargo comissionado de DIRETORA DO DEPARTAMENTO DE CONTABILIDADE, deste município de Pastos Bons, Estado do Maranhão. Art. 2.º - Esta Portaria entrará em vigor na data de sua assinatura, revogadas as disposições em contrário. PUBLIQUE-SE, REGISTRE-SE, CUMPRAS-SE. Gabinete do Prefeito do Município de Pastos Bons, Estado do Maranhão, aos primeiros (01) dia do mês de janeiro (01) do ano de dois mil e vinte e cinco (2025). ENOQUE FERREIRA MOTA NETO PREFEITO MUNICIPAL GESTÃO 2025/2028

PORTARIA

PORTARIA N.º 41/2025-GAB "Dispõe sobre Nomeação para cargo comissionado e dá outras providências." O PREFEITO DO MUNICÍPIO DE PASTOS BONS, ESTADO DO MARANHÃO, no uso de suas atribuições legais e de acordo com o que confere a Lei Orgânica Municipal e a Constituição Federal,

CONSIDERANDO a Lei Municipal N.º 497/2024, que dispõe sobre a Estrutura Administrativa da Prefeitura Municipal de Pastos Bons-Ma; RESOLVE: Art. 1.º NOMEAR o senhor ROBSON CAVALCANTE DE BARROS, CPF: 607.077.683-65, para exercer o cargo comissionado de ASSESSOR NÍVEL I, lotado na Comissão Permanente de Licitação, deste município de Pastos Bons, Estado do Maranhão. Art. 2.º - Esta Portaria entrará em vigor na data de sua assinatura, revogadas as disposições em contrário. PUBLIQUE-SE, REGISTRE-SE, CUMPRAS-SE. Gabinete do Prefeito do Município de Pastos Bons, Estado do Maranhão, aos primeiros (01) dia do mês de janeiro (01) do ano de dois mil e vinte e cinco (2025). ENOQUE FERREIRA MOTA NETO

PREFEITO MUNICIPAL GESTÃO 2025/2028

PORTARIA

PORTARIA N.º 42/2025-GAB "Dispõe sobre Nomeação para cargo comissionado e dá outras providências." O PREFEITO DO MUNICÍPIO DE PASTOS BONS, ESTADO DO MARANHÃO, no uso de suas atribuições legais e de acordo com o que confere a Lei Orgânica Municipal e a Constituição Federal, CONSIDERANDO a Lei Municipal N.º 497/2024, que dispõe sobre a Estrutura Administrativa da Prefeitura Municipal de Pastos Bons-Ma; RESOLVE: Art. 1.º NOMEAR o senhor PAULO HENRIQUE ANTUNES DE SOUSA, CPF: 556.886.123-01, para exercer o cargo comissionado de ASSESSOR NÍVEL II, lotado na Secretária Municipal de Trânsito e Transporte, deste município de Pastos Bons, Estado do Maranhão. Art. 2.º - Esta Portaria entrará em vigor na data de sua assinatura, revogadas as disposições em contrário. PUBLIQUE-SE, REGISTRE-SE, CUMPRAS-SE. Gabinete do Prefeito do Município de Pastos Bons, Estado do Maranhão, aos primeiros (01) dia do mês de janeiro (01) do ano de dois mil e vinte e cinco (2025). ENOQUE FERREIRA MOTA NETO PREFEITO MUNICIPAL GESTÃO 2025/2028





ESTADO DO MARANHÃO
PREFEITURA MUNICIPAL DE PASTOS BONS
SECRETARIA MUNICIPAL DE ADMINISTRAÇÃO


FOLHAS. Nº 89
PROC. Nº CP 004/2025
RUBRICA 


DECLARAÇÃO DE ADEQUAÇÃO ORÇAMENTÁRIA E FINANCEIRA

Na qualidade de ordenador(a) de despesas, **DECLARO**, nos termos do Quadro de Detalhamento das Despesas - QDD e para fins de informação de disponibilidade orçamentária e financeira, que a presente despesa, cujo objeto é Contratação de empresa especializada para a construção de infraestrutura na Orla do Rio Balseiro no município de Pastos Bons/MA - 2ª etapa, Conforme Contrato de Repasse OGU nº 971696/2024 - Operação 1099450-73 - Programa Turismo., no valor R\$ 4.800.000,00 (quatro milhões, oitocentos mil reais), tem adequação orçamentária e financeira com a Lei Orçamentária Anual (LOA) e é compatível com o Plano Plurianual (PPA) e com a Lei de Diretrizes Orçamentárias (LDO) vigentes, nos termos do art. 16, inciso II, da Lei Complementar nº 101/2000.


Declaro ainda que a despesa preenche os requisitos exigidos pela Lei Complementar nº 101/2000, especialmente aqueles contidos nos artigos 16 e 17, pois está abrangida pelos créditos genéricos, de forma que somadas todas as despesas da mesma espécie, realizadas e a realizar, previstas no programa de trabalho, não ultrapassam os limites estabelecidos para o presente exercício financeiro.

Pastos Bons - MA, 24 de Abril de 2026

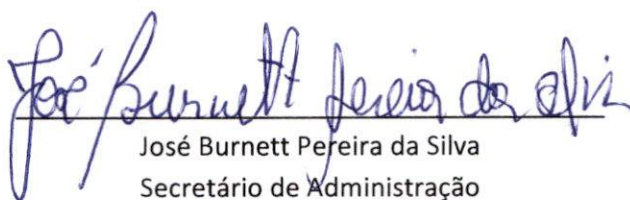

José Burnett Pereira da Silva
Secretário de Administração
Portaria nº 03/2025

FOLHAS. Nº 90
PROC. Nº CP 004/2026
RUBRICA P

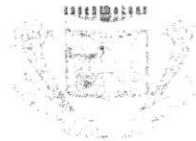

ESTADO DO MARANHÃO
PREFEITURA MUNICIPAL DE PASTOS BONS-MA
CNPJ: 05.277.173/0001 75
MUNICÍPIO MEMBRO DO TERRITÓRIO DA CIDADANIA CERRADO SUL MARANHENSE

PORTARIA N.º 03/2025-GAB

"Dispõe sobre Nomeação para cargo comissionado e dá outras providências."

O PREFEITO DO MUNICÍPIO DE PASTOS BONS, ESTADO DO MARANHÃO, no uso de suas atribuições legais e de acordo com o que confere a Lei Orgânica Municipal e a Constituição Federal,

CONSIDERANDO a Lei Municipal N.º 497/2024, que dispõe sobre a Estrutura Administrativa da Prefeitura Municipal de Pastos Bons-Ma;

RESOLVE:

Art. 1º- NOMEAR o senhor JOSÉ BURNETT PEREIRA DA SILVA, CPF: 293.780.443-87, para exercer o cargo comissionado de SECRETÁRIO MUNICIPAL DE ADMINISTRAÇÃO, deste município de Pastos Bons, Estado do Maranhão, e dentre suas atribuições, evidenciamos a Ordenação de todas as Despesas da Secretaria Municipal de Administração de acordo com a Legislação.

Art. 2º - Fica o Secretário autorizado a gerir todas as contas da Secretaria Municipal de Administração em conjunto com a Secretaria Municipal de Finanças e Fazenda Pública, dentre as atribuições estão: solicitar a abertura de contas, assinar termo de abertura ou encerramento de qualquer tipo de conta, assinar ofícios e/ou requerimentos direcionados as instituições financeiras bancárias, cadastrar e autorizar cadastro de contas de fornecedores, realizar pagamentos de fornecedores e funcionários, solicitar saldos, extratos e comprovantes de quaisquer contas, efetuar todos os tipos de pagamentos, efetuar todos os tipos de transferências, liberar arquivos de pagamentos no gerenciador financeiro, cadastrar senhas para uso das contas, solicitar o desbloqueio de senhas quando necessário, cadastrar usuários para acessar o gerenciador financeiro, solicitar saldos e extratos de investimentos, emitir comprovantes, efetuar transferências para mesma titularidade ou para titularidades diferentes, solicitar encerramento de contas bancárias, homologar licitações, adjudicar licitações na modalidade pregão quando houver recursos, assinar despachos e decisões, assinar contrato de abertura de crédito, assinar portarias e ofícios, assinar contratos e convênios, assinar instrumento de convênio e contratos de prestação de serviços, autorizar pagamentos, autorizar abertura de processos licitatórios, celebrar atas de registro de preços e/ou contratos, emitir comprovantes, emitir empenho, ordenar despesas, ratificar dispensa e inexigibilidades, realizar contratações, e demais obrigações administrativas referente a gestão da Secretaria Municipal de Administração e demais transações financeiras inerentes do cargo que ocupa.

Art. 3º - Esta Portaria entrará em vigor na data de sua assinatura, revogadas as disposições em contrário.

PUBLIQUE-SE, REGISTRE-SE, CUMPRE-SE.

Gabinete do Prefeito do Município de Pastos Bons, Estado do Maranhão, ao primeiro (01) dia do mês de janeiro (01) do ano de 2025.

ENOQUE FERREIRA MOTA
NETO:33675023320

Assinado de forma digital por ENOQUE FERREIRA MOTA
NETO:33675023320
DN: c=BR, ou=Pastos Bons, ou=72892417000158, ou=AC, email=enoque@pastosbons.ma.gov.br, cn=ENOQUE FERREIRA MOTA NETO 33675023320
Data: 2025.01.01 18:52:41 -03'00'

ENOQUE FERREIRA MOTA NETO
PREFEITO MUNICIPAL
GESTÃO 2025/2028

Avenida Domingos Serão, 1000 - São José - CEP: 65.870-000 - Pastos Bons - Maranhão
Telefone: (0xx99) 3555-1245 - E-mail: prefeitura_pastosbons@hotmail.com

Este documento foi PUBLICADO
no Diário Oficial do Município-DOB

em 01/01/2025
Assinado por José Neto
Servidor Responsável pela Publicação



SUMÁRIO

FOLHAS. Nº 91
PROC. Nº CP 004/2026
RUBRICA P

PODER EXECUTIVO MUNICIPAL

GABINETE DO PREFEITO

- PORTARIA N.º 03/2025-GAB
- PORTARIA N.º 04/2025-GAB
- PORTARIA N.º 05/2025-GAB
- PORTARIA N.º 06/2025-GAB
- PORTARIA N.º 07/2025-GAB
- PORTARIA N.º 08/2025-GAB

- 1
- 2
- 2
- 2
- 2
- 2

PODER LEGISLATIVO MUNICIPAL

ATA DA SESSÃO SOLENE DE POSSE DOS VEREADORES ELEITOS NO MUNICÍPIO DE PASTOS BONS (GESTÃO 2025/2028) E E ELEIÇÃO DA MESA DIRETORA PARA O BIÊNIO 2025/2026 .. 2

TERCEIROS

SEM ATOS A PUBLICAR NESTA DATA

GABINETE DO PREFEITO

PORTARIA

PORTARIA N.º 03/2025-GAB "Dispõe sobre Nomeação para cargo comissionado e dá outras providências." O PREFEITO DO MUNICÍPIO DE PASTOS BONS, ESTADO DO MARANHÃO, no uso de suas atribuições legais e de acordo com o que confere a Lei Orgânica Municipal e a Constituição Federal, CONSIDERANDO a Lei Municipal N.º 497/2024, que dispõe sobre a Estrutura Administrativa da Prefeitura Municipal de Pastos Bons-Ma; RESOLVE: Art. 1º- NOMEAR o senhor JOSÉ BURNETT PEREIRA DA SILVA, CPF: 293.780.443-87, para exercer o cargo comissionado de SECRETÁRIO MUNICIPAL DE ADMINISTRAÇÃO, deste município de Pastos Bons, Estado do Maranhão, e dentre suas atribuições, evidenciamos a Ordenação de todas as Despesas da Secretaria Municipal de Administração de acordo com a Legislação. Art. 2º - Fica o Secretário autorizado a gerir todas as contas da Secretaria Municipal de Administração em conjunto com a Secretaria Municipal de Finanças e Fazenda Pública, dentre as atribuições estão: solicitar a abertura de contas, assinar termo de abertura ou encerramento de qualquer tipo de conta, assinar ofícios e/ou requerimentos direcionados as instituições financeiras bancárias, cadastrar e autorizar cadastro de contas de fornecedores, realizar pagamentos de fornecedores e funcionários, solicitar saldos, extratos e comprovantes de quaisquer contas, efetuar todos os tipos de pagamentos, efetuar todos os tipos de transferências, liberar arquivos de pagamentos no gerenciador financeiro, cadastrar senhas para uso das contas, solicitar o desbloqueio de senhas quando necessário, cadastrar usuários para acessar o gerenciador financeiro, solicitar saldos e extratos de investimentos, emitir comprovantes, efetuar transferências para mesma titularidade ou para titularidades diferentes, solicitar encerramento de contas bancárias, homologar licitações, adjudicar licitações na modalidade pregão quando houver recursos, assinar despachos e decisões, assinar contrato de abertura de crédito, assinar portarias e ofícios, assinar contratos e convênios, assinar instrumento de convênio e contratos de prestação de serviços, autorizar pagamentos, autorizar abertura de processos licitatórios, celebrar atas de registro de preços e/ou contratos, emitir comprovantes, emitir empenho, ordenar despesas, ratificar dispensa e inexigibilidades, realizar contratações, e demais obrigações administrativas referente a gestão da Secretaria Municipal de Administração e demais transações financeiras inerentes do cargo que ocupa. Art. 3º - Esta Portaria entrará em vigor na data de sua assinatura, revogadas as disposições em contrário. PUBLIQUE-SE, REGISTRE-SE, CUMPRA-SE. Gabinete do Prefeito do Município de Pastos Bons, Estado do Maranhão, ao primeiro (01) dia do mês de janeiro (01) do ano de 2025. ENOQUE FERREIRA MOTA NETO PREFEITO MUNICIPAL GESTÃO 2025/2028

PORTARIA

PORTARIA N.º 04/2025-GAB "Dispõe sobre Nomeação para cargo comissionado e dá outras providências." O PREFEITO DO MUNICÍPIO DE PASTOS BONS, ESTADO DO MARANHÃO, no uso de suas atribuições legais e de acordo com o que confere a Lei Orgânica Municipal e a Constituição Federal, CONSIDERANDO a Lei Municipal N.º 497/2024, que dispõe sobre a Estrutura Administrativa da Prefeitura Municipal de Pastos Bons-Ma; RESOLVE: Art. 1º- NOMEAR a senhora VALBEA PEREIRA DA SILVA SOUSA, CPF: 912.480.273-53, para exercer o cargo comissionado de SECRETÁRIA MUNICIPAL DE EDUCAÇÃO e gerir o Fundo de Manutenção e Desenvolvimento da Educação Básica e de Valorização dos Profissionais da Educação - FUNDEB, deste município de Pastos Bons, Estado do Maranhão, e dentre suas atribuições, evidenciamos a Ordenação as Despesas da Secretaria Municipal de Educação de acordo com a Legislação. Art. 2º - Fica a Secretária autorizada a gerir todas as contas da Secretaria Municipal de Educação em conjunto com a Secretaria Municipal de Finanças e Fazenda Pública, e dentre as atribuições estão: solicitar a abertura de contas, assinar termos de abertura ou encerramentos de qualquer tipo de conta, assinar ofícios e/ou requerimentos direcionados as instituições financeiras bancárias, cadastrar e autorizar cadastro de contas de fornecedores, realizar pagamentos de fornecedores e funcionários, solicitar saldos, extratos e comprovantes de quaisquer contas, efetuar todos os tipos de pagamentos, efetuar todos os tipos de transferências, liberar arquivos de pagamentos no gerenciador financeiro, cadastrar senhas para uso das contas, solicitar o desbloqueio de senhas quando necessário, solicitar saldos e extratos de investimentos, emitir comprovantes, solicitar encerramento de contas bancárias, homologar licitações, adjudicar licitações na modalidade pregão quando houver recursos, assinar despachos e decisões, assinar contrato de abertura de crédito, assinar portarias e ofícios, assinar contratos e convênios, assinar instrumento de convênio e contratos de prestação de serviços, autorizar pagamentos, autorizar abertura de processos licitatórios, celebrar atas de registro de preços e/ou contratos, emitir comprovantes, emitir empenho, ordenar despesas, ratificar dispensa e inexigibilidades, realizar contratações, e demais obrigações administrativas referente a gestão da Secretaria Municipal de Administração e demais transações financeiras inerentes do cargo que ocupa. Art. 3º - Esta Portaria entrará em vigor na data de sua assinatura, revogadas as disposições em contrário. PUBLIQUE-SE, REGISTRE-SE, CUMPRA-SE. Gabinete do Prefeito do Município de Pastos Bons, Estado do Maranhão, ao primeiro (01) dia do mês de janeiro (01) do ano de 2025. ENOQUE FERREIRA MOTA NETO PREFEITO MUNICIPAL GESTÃO 2025/2028





TERMO DE REFERÊNCIA

OBRAS E SERVIÇOS DE ENGENHARIA, LEI 14.133/2021.

1. DO OBJETO

- 1.1. O presente Termo de Referência visa Contratação de empresa especializada para a construção de infraestrutura na Orla do Rio Balseiro no município de Pastos Bons/MA - 2ª etapa, Conforme Contrato de Repasse OGU nº 971696/2024 - Operação 1099450-73 - Programa Turismo., conforme tabela, condições e exigências estabelecidas neste instrumento
- 1.2. Os serviços objeto desta contratação são caracterizados como comuns, conforme justificativa constante do Estudo Técnico Preliminar.

2. ESPECIFICAÇÕES E ESTIMATIVA DE CONSUMO

- 2.1. O custo estimado total da contratação é de R\$ 4.800.000,00 (quatro milhões, oitocentos mil reais) conforme custos unitários descritos na tabela abaixo.

ESPECIFICAÇÕES E ESTIMATIVA DA CONTRATAÇÃO					
Item	Descrição	Unidade	Quant.	R\$ Unit.	R\$ Total
1	Contratação de empresa especializada para a construção de infraestrutura na Orla do Rio Balseiro no município de Pastos Bons/MA - 2ª etapa, Conforme Contrato de Repasse OGU nº 971696/2024 - Operação 1099450-73 - Programa Turismo.	PACOTE	1	R\$ 4.800.000,00	R\$ 4.800.000,00
QUANTIDADES POR ÓRGÃO PARTICIPANTE					
Secretaria Municipal de Administração Quantidade: 1,00 Valor Total R\$ 4.800.000,00					
Valor Total					R\$ 4.800.000,00

3. DA FUNDAMENTAÇÃO E DESCRIÇÃO DA NECESSIDADE DA CONTRATAÇÃO

- 3.1. A Orla do Rio Balseiro atualmente enfrenta uma deficiência significativa em infraestrutura, o que impacta diretamente a qualidade de vida dos moradores e limita o potencial de desenvolvimento econômico e social da região. A falta de instalações básicas, como áreas de lazer, iluminação pública adequada e espaços para atividades comunitárias, impede que a comunidade local e visitantes desfrutem plenamente do ambiente natural e das oportunidades que ele poderia oferecer.

Os moradores da região, comerciantes locais e visitantes são diretamente afetados por essa carência. A comunidade percebe a ausência de infraestrutura como um obstáculo ao uso seguro e agradável da orla, enquanto os comerciantes veem uma oportunidade perdida de atrair mais clientes e fomentar o turismo local. Além disso, a falta de infraestrutura adequada pode desencorajar eventos culturais e esportivos, que são essenciais para a coesão social e o desenvolvimento cultural.

Resolver esse problema é de interesse público, pois a melhoria da infraestrutura na Orla do Rio Balseiro pode trazer diversos benefícios tangíveis. Espera-se que a revitalização da área resulte em um aumento do turismo, gerando mais renda para os comerciantes locais e, conseqüentemente, promovendo o desenvolvimento econômico da região. Além disso, a criação de espaços públicos bem planejados pode melhorar a qualidade de vida dos moradores, promover a inclusão social e aumentar a segurança pública. Esses resultados justificam o investimento, considerando o potencial retorno econômico e social para a comunidade.



ESTADO DO MARANHÃO
PREFEITURA MUNICIPAL DE PASTOS BONS
SECRETARIA MUNICIPAL DE ADMINISTRAÇÃO

FOLHAS. N° 93
PROC. N° CP 004/2026
RUBRICA P
PASTOS BONS

- 3.2. Mais detalhes quando a fundamentação da presente contratação encontra-se pormenorizada em Tópico específico dos Estudos Técnicos Preliminares, apêndice deste Termo de Referência.

4. DO ALINHAMENTO COM O PLANEJAMENTO DA ORGANIZAÇÃO

- 4.1. A presente aquisição está prevista no Plano de Contratações Anual referente ao exercício de 2026.

5. DESCRIÇÃO DA SOLUÇÃO E ESPECIFICAÇÃO DOS SERVIÇOS

- 5.1. A descrição da solução como um todo considerado o ciclo de vida do objeto e especificação do serviço encontra-se pormenorizada em tópico específico dos Estudos Técnicos Preliminares, apêndice deste Termo de Referência.

6. REQUISITOS DA CONTRATAÇÃO

- 6.1. Os requisitos da contratação, como critérios de sustentabilidade, encontram-se pormenorizada em tópico específico dos Estudos Técnicos Preliminares, apêndice deste Termo de Referência.

DA VISTORIA


- 7.1. A avaliação prévia do local de execução dos serviços é imprescindível, porém facultativo, para o conhecimento pleno das condições e peculiaridades do objeto a ser contratado, sendo assegurado ao interessado o direito de realização de vistoria prévia, acompanhado por servidor designado para esse fim, de segunda à sexta-feira, das 08:00hrs horas às 18:00hrs.
- 7.2. Serão disponibilizados data e horário diferentes aos interessados em realizar a vistoria prévia.
- 7.3. Para a vistoria, o representante legal da empresa ou responsável técnico deverá estar devidamente identificado, apresentando documento de identidade civil e documento expedido pela empresa comprovando sua habilitação para a realização da vistoria.
- 7.4. Caso o licitante opte por não realizar a vistoria, deverá prestar declaração formal assinada pelo responsável técnico do licitante acerca do conhecimento pleno das condições e peculiaridades da contratação.
- 7.5. A não realização da vistoria não poderá embasar posteriores alegações de desconhecimento das instalações, dúvidas ou esquecimentos de quaisquer detalhes dos locais da prestação dos serviços, devendo o contratado assumir os ônus dos serviços decorrentes.

DA GARANTIA DE PROPOSTA

- 8.1. Juntamente com a proposta de preços, o Licitante deverá anexar Garantia de Proposta, como requisito de pré-habilitação, no montante de 1,0% (um por cento) do valor estimado da contratação, nos termos do artigo 58, caput e §1º, da Lei nº 14.133/2021.
- 8.2. A garantia visa garantir, qualquer que seja a modalidade escolhida:
- 8.2.1. uma vez convocado, não apresente sua proposta readequada ou qualquer documento relacionada a diligências na sua proposta;
- 8.2.2. se após devidamente convocado o licitante recusar-se a assinar de forma implícita ou explícita o instrumento contratual ou;
- 8.2.3. não apresentar seus documentos para contratação;
- 8.3. A modalidade seguro-garantia somente será aceita se contemplar todos os eventos indicados no item anterior, observada a legislação que rege a matéria.
- 8.4. A garantia de proposta poderá ser prestada nas modalidades de que trata o § 1º do art. 96 da Lei 14.133 de 2021.



ESTADO DO MARANHÃO
PREFEITURA MUNICIPAL DE PASTOS BONS
SECRETARIA MUNICIPAL DE ADMINISTRAÇÃO

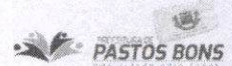

FOLHAS. Nº 24
PROC. Nº CP 004/2026
RUBRICA P

9. GARANTIA DA CONTRATAÇÃO

- 9.1. Será exigida a garantia da contratação de que tratam os arts. 96 e seguintes da Lei nº 14.133, de 2021, no percentual e condições descritas nas cláusulas do contrato ou outro instrumento hábil que o substitua.
- 9.2. Em caso de opção pelo seguro-garantia, a parte adjudicatária deverá apresentá-la, no máximo, até a data de assinatura do contrato.
- 9.3. A garantia, nas modalidades caução e fiança bancária, deverá ser prestada em até 10 dias úteis após a assinatura do contrato.
- 9.4. O contrato ou outro instrumento hábil que o substitua oferece maior detalhamento das regras que serão aplicadas em relação à garantia da contratação.

10. DA SUBCONTRATAÇÃO

- 10.1. Não é admitida a subcontratação do objeto contratual.

11. DAS MICRO E PEQUENAS EMPRESAS

- 11.1. Em conformidade com a Lei Complementar 123, de 14 de dezembro de 2006, em seu artigo 48, incisos I e III, alterados pela Lei Complementar 147, de 07 de agosto de 2014, esta licitação terá:
 - 11.1.1. Os itens com valor estimado de até R\$ 80.000,00 (oitenta mil reais), deverão ser de participação exclusiva de Microempresas – ME, Empresas de pequeno porte – EPP, inclusive Microempreendedor Individual – MEI;
 - 11.1.2. Reserva de Cota de até 25% (vinte e cinco por cento) para Microempresas – ME e Empresas de Pequeno Porte – EPP, inclusive Microempreendedor Individual – MEI.
 - 11.1.3. Na licitação, deverá ser assegurada, como critério de desempate, preferência de contratação para as microempresas e empresas de pequeno porte, que ofertar lance até 5% (cinco por cento) superior ao melhor lance, nos termos do §2º do art. 44 da LC 123/2006;
 - 11.1.4. Na licitação, deverá ser assegurado a prioridade de contratação para as microempresas e empresas de pequeno porte sediadas no **ÂMBITO LOCAL ou REGIONAL**, até o limite de 10% (dez por cento) do melhor preço válido, nos termos do §3º do art. 48 da LC 123/2006, para fomento do comércio local/regional e promoção do desenvolvimento econômico e social.

12. DA VIGÊNCIA CONTRATUAL

- 12.1. O prazo de vigência da contratação é de 01 (um) ano contados do início da vigência que consta descrita no instrumento contratual, prorrogável por até 10 anos, na forma dos artigos 106 e 107 da Lei nº 14.133, de 2021.
 - 12.1.1. O objeto do presente termo de referência é enquadrado como contínuo, sendo a vigência plurianual mais vantajosa conforme descrito em Estudo Técnico Preliminar.
 - 12.1.2. O contrato oferece maior detalhamento das regras que serão aplicadas em relação à vigência da contratação.
- 12.2. Havendo necessidade o contratado é obrigado a aceitar, nas mesmas condições contratuais, os acréscimos ou supressões que se fizerem necessários, até o limite de 25% (vinte e cinco por cento) do valor inicial atualizado do contrato.
- 12.3. O instrumento contratual oferecerá maior detalhamento das regras que serão aplicadas em relação à vigência da contratação.



ESTADO DO MARANHÃO
PREFEITURA MUNICIPAL DE PASTOS BONS
SECRETARIA MUNICIPAL DE ADMINISTRAÇÃO



FOLHAS. Nº 95
PROC. Nº CP 004/2026
RUBRICA (R)

13. **FORMA E CRITÉRIOS DE SELEÇÃO DO FORNECEDOR E FORMA DE EXECUÇÃO**

Forma de seleção e critério de julgamento da proposta

- 13.1. O fornecedor será selecionado por meio da realização de procedimento de [LICITAÇÃO], na modalidade [CONCORRÊNCIA ELETRÔNICA], com adoção do critério de julgamento pelo [MENOR PREÇO].

Forma de execução

- 13.2. O serviço objeto será [INTEGRAL].

14. **PROPOSTA DE PREÇOS**

- 14.1. **Para a elaboração da proposta readequada a Licitante poderá utilizar-se do modelo de proposta presente no Anexo do Edital, o qual contém as seguintes exigências:**
- 14.2. Valor do item arrematado, o qual será aplicado ao valor descrito nas planilhas constantes do Projeto Básico Anexo I deste Edital e linearmente aos valores unitários dos subitens da planilha orçamentária que faz parte integrante deste edital, utilizando duas casas decimais (ex: 1,00).
- 14.3. Ao valor descrito na tabela do Anexo I, bem como aos valores unitários e totais componentes da Planilha Orçamentária, deverão ser utilizadas 02 (duas) casas decimais depois da vírgula (ex: R\$ 1,00).
- 14.4. **Planilha Orçamentária** devidamente preenchida com os respectivos valores adequados valor final proposto, conforme a planilha constante no arquivo no Projeto Básico. Os valores máximos admitidos para os itens da planilha orçamentária estão disponíveis no Projeto Básico.
- 14.5. **Cronograma Físico-Financeiro** em modelo próprio, desde que contenha todas as informações solicitadas, devendo respeitar os limites de desembolso, **facultado no caso de Registro de Preços;**
- 14.6. **Detalhamento das Bonificações e Despesas Indiretas (BDI)** ou declaração de que aceita as composições constantes deste edital ou no caso de não apresentação da composição do BDI, considerar-se-á que adotou o constante deste edital.
- 14.7. O BDI, que incidirá sobre o somatório dos custos totais de cada item de serviço, deverá estar apresentado à parte, ao final da planilha, sendo ali necessariamente detalhada sua composição.
- 14.8. Cada Licitante apresentará sua composição de BDI, levando em conta que nesta taxa deverão estar considerados, além dos impostos, as despesas indiretas não explicitadas na planilha orçamentária e o lucro.
- 14.9. Na composição do BDI, percentual de ISS compatível com a legislação tributária do município de Pastos Bons, observando a forma de definição da base de cálculo do tributo prevista na legislação municipal e, sobre esta, a respectiva alíquota do ISS, que será um percentual



ESTADO DO MARANHÃO
PREFEITURA MUNICIPAL DE PASTOS BONS
SECRETARIA MUNICIPAL DE ADMINISTRAÇÃO

FOLHAS. Nº 90
PROC. Nº CP 004/2026
RUBRICA P
PASTOS BONS

proporcional entre o limite máximo de 5% estabelecido no art. 8º, inciso II, da Lei Complementar nº 116/2003 e o limite mínimo de 2% fixado pelo art. 88 do Ato das Disposição Constitucionais Transitórias. (Acórdão nº 2622/2013 – TCU – Plenário).

- 14.10. As empresas sujeitas ao regime de tributação de incidência não cumulativa de PIS e COFINS apresentem demonstrativo de apuração de contribuições sociais comprovando que os percentuais dos referidos tributos adotados na taxa de BDI correspondem à média dos percentuais efetivos recolhidos em virtude do direito de compensação dos critérios previstos no art. 3º das Lei ns. 10.637/2002 e 10.833/2003, de forma a garantir que os preços contratados pela Administração Pública reflitam os benefícios tributários pela legislação tributária. (Acórdão nº 2622/2013 – TCU – Plenário).
- 14.11. As empresas optantes pelo Simples Nacional deverão apresentar os percentuais de ISS, PIS e COFINS discriminados na composição do BDI que sejam compatíveis com as alíquotas a que a empresa está obrigada a recolher, previstas no Anexo I da Lei Complementar nº 123/2006, bem como que a composição de encargos sociais não inclua os gastos relativos às contribuições que essas empresas estão dispensadas de recolhimento (Sesi, Senai, Sebrae etc.), conforme dispõe o art. 13, §3º da referida Lei Complementar. (Acórdão nº 2622/2013 – TCU – Plenário).
- 14.12. **Detalhamento dos Encargos Sociais (ES).** que contenha todas as informações solicitadas.
- 14.13. **Composições de Preços Unitários,** de acordo com o especificado no Orçamento Analítico da obra, constando unidades e insumos com respectivos consumos. Apresentar, discriminadamente, percentuais de BDI e Encargos Sociais aplicados.
- 14.14. A Licitante expressa concordância quanto à adequação do projeto que integrar o edital de licitação e as alterações contratuais sob alegação de falhas ou omissões em qualquer das peças, orçamentos, plantas, especificações, memoriais e estudos técnicos preliminares do projeto, não poderão ultrapassar, no total, 10% (dez por cento) do valor integral do contrato, computando-se esse percentual para verificação do limite previsto no art. 125 da Lei Federal n.º 14.133/21.
- 14.15. A proposta deverá conter as condições acima descritas, bem como as demais especificações constantes no **Anexo I**, e poderá conter a expressão “demais condições e especificações conforme o edital”.
- 14.16. A proposta deverá ser redigida no idioma Português (Brasil) e apresentada em 01 (uma) via original, contendo o número e a modalidade de licitação deste Edital, sem rasuras e a última contendo data, assinatura e identificação do signatário e conter preferencialmente **dados bancários (número da conta corrente e o número e endereço da agência bancária).**
- 14.17. Os documentos exigidos para fins de proposta de preço poderão ser apresentados em original ou por cópia.



ESTADO DO MARANHÃO
PREFEITURA MUNICIPAL DE PASTOS BONS
SECRETARIA MUNICIPAL DE ADMINISTRAÇÃO

FOLHAS. Nº 97
PROC. Nº CP 004/2026
RUBRICA PASTOS BONS

- 14.18. Somente haverá a necessidade de comprovação do preenchimento de requisitos mediante apresentação dos documentos originais não-digitais quando houver dúvida em relação à integridade do documento digital ou quando a lei expressamente o exigir.
- 14.19. Da Garantia: deverá enviar a garantia da proposta, prevista no art. 58 da Lei no 14.133, de 2021, no momento da apresentação da proposta pela empresa licitante, no valor de 1% (um por cento) do valor da contratação, prestada através das modalidades previstas no art. 96, §1o, como caução em dinheiro ou em títulos da dívida pública, seguro-garantia ou fiança bancária, em conta bancária prevista na minuta do contrato.
- 14.20. Após a negociação do preço e envio dos documentos complementares, se for o caso, o Agente de Contratação iniciará a fase de aceitação e julgamento da proposta.

15. EXIGÊNCIAS DE HABILITAÇÃO

- 15.1. A **HABILITAÇÃO JURÍDICA** será comprovada, mediante a apresentação da seguinte documentação:
- 15.1.1. No caso de empresário individual: inscrição no Registro Público de Empresas Mercantis, a cargo da Junta Comercial da respectiva sede;
- 15.1.2. Em se tratando de microempreendedor individual – MEI: Certificado da Condição de Microempreendedor Individual – CCMEI, cuja aceitação ficará condicionada à verificação da autenticidade no sítio www.portaldoempreendedor.gov.br;
- 15.1.3. No caso de sociedade empresária, ato constitutivo, estatuto ou contrato social em vigor, devidamente registrado na Junta Comercial da respectiva sede;
- 15.1.4. No caso de ser o participante sucursal, filial ou agência, inscrição no Registro Público de Empresas Mercantis onde opera, com averbação no Registro onde tem sede a matriz;
- 15.1.5. No caso de sociedade simples: inscrição do ato constitutivo no Registro Civil das Pessoas Jurídicas do local de sua sede, acompanhada de prova da indicação dos seus administradores;
- 15.1.6. No caso de cooperativa: ata de fundação e estatuto social em vigor, com a ata da assembleia que o aprovou, devidamente arquivado na Junta Comercial ou inscrito no Registro Civil das Pessoas Jurídicas da respectiva sede, bem como o registro de que trata o art. 107 da Lei nº 5.764, de 1971;
- 15.1.7. No caso de empresa ou sociedade estrangeira em funcionamento no País: decreto de autorização;
- 15.1.8. No caso de atividade adstrita a uma legislação específica: ato de registro ou autorização para funcionamento expedido pelo órgão competente.
- 15.1.9. Os documentos acima deverão estar acompanhados de todas as alterações ou da consolidação respectiva.
- 15.2. A **REGULARIDADE FISCAL, SOCIAL E TRABALHISTA** será comprovada mediante a apresentação dos seguintes documentos:
- 15.2.1. **Os documentos relativos à regularidade fiscal somente serão exigidos, em momento posterior ao julgamento das propostas, e apenas do licitante mais bem classificado, independente se a fase de habilitação irá ou não anteceder as fases de apresentação de propostas e lances.**



ESTADO DO MARANHÃO
PREFEITURA MUNICIPAL DE PASTOS BONS
SECRETARIA MUNICIPAL DE ADMINISTRAÇÃO

FOLHAS. Nº 98
PROC. Nº CP 004/2026
RUBRICA P
PASTOS BONS

- 15.2.2. Prova de inscrição no Cadastro Nacional de Pessoa Jurídica (CNPJ), através do Comprovante de Inscrição e de Situação Cadastral, emitido pela Secretaria da Receita Federal do Ministério da Fazenda, comprovando possuir situação cadastral ativa para com a Fazenda Federal, ou no Cadastro de Pessoas Físicas, conforme o caso;
- 15.2.3. Prova de inscrição no Cadastro de Contribuintes Estadual, comprovando possuir Inscrição Habilitada no cadastro de contribuintes estadual, ou Prova de Inscrição no Cadastro de Contribuintes Municipal quando se tratar de prestador de serviço.
- 15.2.4. Prova de regularidade com a Fazenda Federal, mediante apresentação de certidão expedida conjuntamente pela Secretaria da Receita Federal do Brasil (RFB) e pela Procuradoria-Geral da Fazenda Nacional (PGFN), referente a todos os créditos tributários federais e à Dívida Ativa da União (DAU) por elas administrados, inclusive aqueles relativos à Seguridade Social, nos termos da Portaria Conjunta nº 1.751, de 02/10/2014, do Secretário da Receita Federal do Brasil e da Procuradora-Geral da Fazenda Nacional;
- 15.2.5. Prova de regularidade com a Fazenda Estadual, relativa ao domicílio ou sede do licitante, mediante a Certidão Negativa ou Positiva com Efeitos de Negativa de Débitos e Certidão Negativa ou Positiva com Efeitos de Negativa de Débitos da Dívida Ativa, expedida pela Secretaria da Fazenda Estadual;
 - 15.2.5.1. Caso o licitante seja considerado isento dos tributos estaduais relacionados ao objeto licitado, deverá comprovar tal condição mediante a apresentação de declaração da Fazenda Estadual do domicílio ou sede do licitante, ou outra equivalente, na forma da lei.
- 15.2.6. Prova de regularidade com a Fazenda Municipal, relativa ao domicílio ou sede do licitante, mediante a Certidão Negativa ou Positiva com Efeitos de Negativa, de Débitos e Certidão Negativa ou Positiva com Efeitos de Negativa de Débitos da Dívida Ativa, expedida pela Secretaria da Fazenda Municipal;
 - 15.2.6.1. Caso o licitante seja considerado isento dos tributos municipais relacionados ao objeto licitado, deverá comprovar tal condição mediante a apresentação de declaração da Fazenda Municipal do domicílio ou sede do licitante, ou outra equivalente, na forma da lei.
- 15.2.7. Prova de regularidade relativa ao Fundo de Garantia por Tempo de Serviço (FGTS), mediante Certificado de Regularidade do FGTS – CRF, emitida pela Caixa Econômica Federal;
- 15.2.8. Prova de regularidade com a justiça trabalhista, mediante a apresentação da Certidão Negativa de Débitos Trabalhistas (CNDT), emitida por órgão competente da Justiça do Trabalho (conforme Art. 3º da Lei Nº 12.440/2011);
- 15.2.9. Declaração de que não emprega menor de 18 anos em trabalho noturno, perigoso ou insalubre e não emprega menor de 16 anos, salvo menor, a partir de 14 anos, na condição de aprendiz, nos termos do inciso XXXIII do art. 7º da Constituição Federal;
- 15.2.10. Quando se tratar da subcontratação prevista no art. 48, II, da Lei Complementar n. 123, de 2006, a licitante melhor classificada deverá, também, apresentar a documentação de regularidade fiscal, social e trabalhista das microempresas e/ou empresas de



ESTADO DO MARANHÃO
PREFEITURA MUNICIPAL DE PASTOS BONS
SECRETARIA MUNICIPAL DE ADMINISTRAÇÃO

FOLHAS. Nº 99
PROC. Nº CP 004/2026
RUBRICA P
PASTOS BONS

pequeno porte que serão subcontratadas no decorrer da execução do contrato, ainda que exista alguma restrição, aplicando-se o prazo de regularização.


- 15.3. **HABILITAÇÃO ECONÔMICO-FINANCEIRA**, que será comprovada mediante apresentação dos seguintes documentos:
- 15.3.1. Certidão negativa de feitos sobre falência, expedida pelo cartório distribuidor da sede da pessoa jurídica ou de execução patrimonial em caso de pessoas físicas, emitida até 60 (sessenta) dias antes da data da sessão pública ou que esteja dentro do prazo de validade constante da própria certidão;
- 15.3.1.1. Caso admitida participação de Pessoas Físicas ou Sociedade Simples, deverá ser apresentada Certidão Negativa de Insolvência Civil, expedida pelo distribuidor do domicílio ou sede do licitante, desde que admitida a sua participação na licitação.
- 15.3.2. Balanço Patrimonial, Demonstração de Resultado de Exercício (DRE) e demais demonstrações contábeis nos termos da Lei Federal nº 14.133/21 apresentados na forma da lei conforme Resolução CFC 1255/2009 e Resolução CFC 1.418/2012 com as certidões simplificada e específica com emissão não superior a 60 (sessenta) dias que comprovem a boa situação financeira da empresa, vedada a sua substituição por balancetes ou balanços provisórios.
- 15.3.2.1. Os documentos referidos no item acima limitar-se-ão ao último exercício no caso de a pessoa jurídica ter sido constituída há menos de 2 (dois) anos.
- 15.3.2.2. As empresas com menos de um exercício financeiro devem cumprir a exigência deste item mediante apresentação de Balanço de Abertura ou do último Balanço Patrimonial levantado, conforme o caso, devidamente registrado na forma da lei.
- 15.3.2.3. As sociedades empresárias enquadradas nas regras da Instrução Normativa RFB nº 2003, de 18 de janeiro de 2021, que dispões sobre a Escrituração Contábil Digital – ECD, para fins fiscais e previdenciários poderão apresentar o balanço patrimonial e os termos de abertura e encerramento do livro diário, em versão digital, obedecidas as normas do parágrafo único do art. 2º da citada instrução quanto a assinatura digital nos referidos documentos, quanto a Certificação de Segurança emitida por entidade credenciada pela infraestrutura de Chaves Públicas – Brasileiras – ICP – Brasil.
- 15.3.3. Declaração, assinada por Profissional área Contábil devidamente registrado no Conselho Regional de Contabilidade, que ateste o atendimento pelo licitante dos índices econômicos nos termos do §1º, art. 69 da Lei 14.133/2021, aplicando fórmulas da seguinte forma:

Índice de Liquidez Geral ($\geq 1,00$):

$$LG = \frac{\text{Ativo Circulante} + \text{Realizável a Longo Prazo}}{\text{Passivo Circulante} + \text{Passivo Não Circulante}}$$



ESTADO DO MARANHÃO
PREFEITURA MUNICIPAL DE PASTOS BONS
SECRETARIA MUNICIPAL DE ADMINISTRAÇÃO

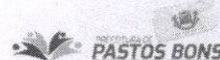

FOLHAS. Nº 100
PROC. Nº CP 004/2026
RUBRICA P

Índice de Liquidez Corrente ($\geq 1,00$):

$$LC = \frac{\text{Ativo Circulante}}{\text{Passivo Circulante}}$$

Índice de Solvência Geral ($\geq 1,00$):

$$SG = \frac{\text{Ativo Total}}{\text{Passivo Circulante} + \text{Passivo Não Circulante}}$$

- 15.3.4. Da análise dos documentos apresentados serão calculados os índices Liquidez Geral (LG), Liquidez Corrente (LC) e Solvência Geral (LG), que deverão apresentar resultado igual ou superior a 1 (um).
- 15.3.5. As empresas que apresentarem resultado do quociente de capacidade econômico-financeira menor do que o exigido, quando de sua habilitação deverão comprovar, considerados os riscos para a administração, patrimônio líquido no valor mínimo de 10% (dez por cento) do valor total dos seus itens ofertados, admitida a atualização para a data de apresentação da proposta através de índices oficiais.
- 15.3.6. O Microempreendedor Individual (MEI) que pretenda auferir os benefícios do tratamento diferenciado previstos na Lei Complementar nº 123 de 2006 estará dispensado da apresentação do balanço patrimonial e das demonstrações contábeis do último exercício;
- 15.4. A **QUALIFICAÇÃO TÉCNICA**, que será comprovada através da apresentação dos seguintes documentos:
- 15.4.1. Declaração de que o licitante tomou conhecimento de todas as informações e das condições locais para o cumprimento das obrigações objeto da licitação.
- 15.4.1.1. A declaração acima poderá ser substituída por declaração formal assinada pelo responsável técnico do licitante acerca do conhecimento pleno das condições peculiares da contratação.
- 15.4.2. Registro ou inscrição da empresa licitante e do profissional no CREA (Conselho Regional de Engenharia e Agronomia) e/ou CAU (Conselho de Arquitetura e Urbanismo);
- 15.4.3. Comprovação de aptidão **técnica-operacional** para execução de serviço de complexidade tecnológica e operacional equivalente ou superior com o objeto desta contratação, ou com o item pertinente, por meio da apresentação de certidões ou atestados, por pessoas jurídicas de direito público ou privado, ou regularmente emitido(s) pelo conselho profissional competente, quando for o caso.
- 15.4.4. Para fins da comprovação de que trata este subitem, os atestados deverão dizer respeito a contratos executados com as seguintes características mínimas:

BASE PARA PISO EXTERNO	M ²	1.081,25
EXECUÇÃO DE PASSEIO (CALÇADA) OU PISO DE CONCRETO COM CONCRETO MOLDADO IN LOCO, FEITO EM OBRA, ACABAMENTO CONVENCIONAL, ESPESSURA 8 CM, ARMADO. AF_08/2022	M ²	1.081,25



ESTADO DO MARANHÃO
PREFEITURA MUNICIPAL DE PASTOS BONS
SECRETARIA MUNICIPAL DE ADMINISTRAÇÃO

FOLHAS Nº 303
PROC. Nº CP 004/2026
RUBRICA 


- 15.4.5. Os atestados de capacidade técnica poderão ser apresentados em nome da matriz ou da filial do licitante.
- 15.4.6. Comprovação da capacitação **técnico-profissional**, mediante apresentação de Certidão de Acervo Técnico – CAT, expedida pelo CREA ou CAU da região pertinente, nos termos da legislação aplicável, em nome do(s) responsável(is) técnico(s) e/ou membros da equipe técnica que participarão da execução do serviço, que demonstre a Anotação de Responsabilidade Técnica - ART ou o Registro de Responsabilidade Técnica - RRT, relativo à execução dos serviços que compõem as parcelas de maior relevância técnica e valor significativo da contratação, conforme segue:

BASE PARA PISO EXTERNO	M ²	1.081,25
EXECUÇÃO DE PASSEIO (CALÇADA) OU PISO DE CONCRETO COM CONCRETO MOLDADO IN LOCO, FEITO EM OBRA, ACABAMENTO CONVENCIONAL, ESPESSURA 8 CM, ARMADO. AF_08/2022	M ²	1.081,25

- 15.4.7. O(s) profissional(is) indicado(s) na forma supra deverá(ão) participar da obra ou serviço objeto do contrato, e será admitida a sua substituição por profissionais de experiência equivalente ou superior, desde que aprovada pela Administração.
- 15.4.8. O fornecedor disponibilizará todas as informações necessárias à comprovação da legitimidade dos atestados ou certidões, apresentando, quando solicitado pela Administração, cópia do contrato que deu suporte à contratação, endereço atual da **CONTRATANTE** e local em que foi executado o objeto contratado, dentre outros documentos.
- 15.4.9. Somente poderão ser aceitos atestados de capacidade técnica expedidos após a conclusão do contrato ou se decorrido, no mínimo, um ano do início de sua execução, exceto se houver sido firmado para ser prestado em prazo inferior.
- 15.4.10. Os atestados ou certidões que não possuem as informações mínimas para a sua análise serão objeto de diligência.
- 15.5. Além das declarações constantes dos itens específicos acima a licitante deverá apresentar ainda as seguintes declarações, sob pena de inabilitação:
- 15.5.1. Declaração de que atende aos requisitos de habilitação, e o declarante responderá pela veracidade das informações prestadas, na forma da lei (art. 63, I, da Lei nº 14.133/2021);
- 15.5.2. Declaração de que cumpre as exigências de reserva de cargos para pessoa com deficiência e para reabilitado da Previdência Social, previstas em lei e em outras normas específicas, na forma da lei (art. 63, IV, da Lei nº 14.133/2021);
- 15.5.3. Declaração de que suas propostas econômicas compreendem a integralidade dos custos para atendimento dos direitos trabalhistas assegurados na Constituição Federal, nas leis trabalhistas, nas normas infralegais, nas convenções coletivas de trabalho e nos termos de ajustamento de conduta vigentes na data de entrega das propostas, na forma da lei



ESTADO DO MARANHÃO
PREFEITURA MUNICIPAL DE PASTOS BONS
SECRETARIA MUNICIPAL DE ADMINISTRAÇÃO

FOLHAS. Nº 102
PROC. Nº CP 004/2026
RUBRICA P
PASTOS BONS

(art. 63, § 1º, da Lei nº 14.133/2021);

16. MODELO DE EXECUÇÃO DO OBJETO

- 16.1. **Condições de Execução**
- 16.2. A execução do objeto seguirá a seguinte dinâmica:
- 16.3. **Início da execução do objeto:** 10 dias da assinatura do contrato ou da emissão da ordem de serviço.
- 16.4. **Descrição detalhada dos métodos, rotinas, etapas, tecnologias, procedimentos, frequência e periodicidade de execução do trabalho:**
- 16.5. A execução dos serviços de construção de infraestrutura na Orla do Rio Balseiro, no Município de Pastos Bons/MA — 2ª etapa, deverá observar integralmente o projeto básico/executivo, memorial descritivo, planilha orçamentária, cronograma físico-financeiro, especificações técnicas, normas da ABNT aplicáveis, exigências do Contrato de Repasse OGU nº 971696/2024 — Operação 1099450-73 — Programa Turismo, bem como as determinações da fiscalização municipal e do órgão concedente/mandatária.
- 16.6. Os serviços deverão ser iniciados mediante emissão da Ordem de Serviço, com mobilização de equipe técnica, equipamentos, materiais, ferramentas, sinalização da área de intervenção e adoção das medidas de segurança necessárias. A contratada deverá providenciar o planejamento inicial da execução, compatibilizando as frentes de trabalho com o cronograma aprovado, de modo a garantir a continuidade, qualidade e regularidade dos serviços.
- 16.7. A execução compreenderá, conforme previsto nos projetos e demais peças técnicas, os serviços preliminares, implantação de canteiro, limpeza e preparação das áreas, locação da obra, movimentação de terra, execução de fundações, estruturas, pavimentações, calçamentos, acessibilidade, drenagem, urbanização, paisagismo, instalações complementares, equipamentos urbanos, sinalização, acabamentos e demais intervenções necessárias à conclusão da infraestrutura da orla.
- 16.8. A contratada deverá utilizar materiais de primeira qualidade, compatíveis com as especificações técnicas, devidamente certificados quando exigível, sendo vedada a substituição de materiais, métodos construtivos ou soluções técnicas sem prévia autorização formal da fiscalização. Todos os serviços deverão ser executados por profissionais habilitados e com observância das boas práticas de engenharia.
- 16.9. As etapas da obra deverão seguir o cronograma físico-financeiro aprovado, podendo a Administração determinar ajustes na programação, desde que devidamente justificados e compatíveis com o interesse público, a disponibilidade da área, as condições climáticas, o acompanhamento técnico e as exigências do contrato de repasse.
- 16.10. A fiscalização será realizada de forma contínua pela equipe técnica designada pela Administração Municipal, competindo-lhe acompanhar a execução, verificar a conformidade dos serviços, registrar ocorrências, solicitar correções, aprovar medições e atestar a execução para fins de pagamento. A contratada deverá manter no local da obra responsável técnico ou



ESTADO DO MARANHÃO
PREFEITURA MUNICIPAL DE PASTOS BONS
SECRETARIA MUNICIPAL DE ADMINISTRAÇÃO

FOLHAS Nº 103
PROC. Nº CP 004/2026
RUBRICA P
PASTOS BONS

preposto autorizado para prestar informações, receber orientações e adotar providências imediatas quando necessário.

- 16.11. As medições serão realizadas conforme a execução efetiva dos serviços, observando os quantitativos previstos na planilha orçamentária, o cronograma físico-financeiro, os critérios técnicos de medição e as exigências do contrato de repasse. Somente serão medidos e pagos os serviços regularmente executados, conferidos e aceitos pela fiscalização.
- 16.12. A contratada deverá manter a obra devidamente sinalizada, limpa e organizada, adotando medidas de segurança do trabalho, proteção ambiental, controle de resíduos, prevenção de acidentes e minimização de transtornos à população local. Deverá, ainda, observar as normas relativas à saúde e segurança dos trabalhadores, fornecendo equipamentos de proteção individual e coletiva.
- 16.13. Eventuais inconsistências técnicas, interferências, necessidade de adequações ou situações supervenientes identificadas durante a execução deverão ser comunicadas formalmente à fiscalização, acompanhadas das justificativas técnicas cabíveis, não podendo a contratada executar alterações sem autorização prévia da Administração.
- 16.14. A periodicidade dos serviços será contínua, de acordo com as etapas previstas no cronograma físico-financeiro, até a conclusão integral da obra. Ao final, a contratada deverá realizar a limpeza geral da área, remover entulhos, corrigir eventuais falhas apontadas pela fiscalização, apresentar documentação técnica exigida e entregar a obra em condições adequadas de uso, funcionamento, segurança e acessibilidade, para recebimento provisório e posterior recebimento definitivo pela Administração.

Materiais a serem disponibilizados

- 16.15. Para a perfeita execução dos serviços, a Contratada deverá disponibilizar os materiais, equipamentos, ferramentas e utensílios necessários, nas quantidades estimadas e qualidades estabelecidas, promovendo sua substituição quando necessário.

Especificação da garantia do serviço (art. 40, §1º, inciso III, da Lei nº 14.133, de 2021)

- 16.16. O prazo de garantia contratual dos serviços é aquele estabelecido na Lei nº 8.078, de 11 de setembro de 1990 (Código de Defesa do Consumidor).

MODELO DE GESTÃO DO CONTRATO

- 17.1. O contrato deverá ser executado fielmente pelas partes, de acordo com as cláusulas avençadas e as normas da Lei nº 14.133, de 2021, e cada parte responderá pelas consequências de sua inexecução total ou parcial.
- 17.2. Em caso de impedimento, ordem de paralisação ou suspensão do contrato, o cronograma de execução será prorrogado automaticamente pelo tempo correspondente, anotadas tais circunstâncias mediante simples apostila.
- 17.3. As comunicações entre o órgão ou entidade e a contratada devem ser realizadas por escrito sempre que o ato exigir tal formalidade, admitindo-se o uso de mensagem eletrônica para esse fim, conforme endereço eletrônico informado pela contratada na sua proposta comercial.
- 17.4. O órgão ou entidade poderá convocar representante da empresa para adoção de providências que devam ser cumpridas de imediato.
- 17.5. Após a assinatura do contrato ou instrumento equivalente, o órgão ou entidade poderá convocar o representante da empresa contratada para reunião inicial para apresentação do plano de



fiscalização, que conterá informações acerca das obrigações contratuais, dos mecanismos de fiscalização, das estratégias para execução do objeto, do plano complementar de execução da contratada, quando houver, do método de aferição dos resultados e das sanções aplicáveis, dentre outros.

Fiscalização

- 17.6. A execução do contrato deverá ser acompanhada e fiscalizada pelo(s) fiscal(is) do contrato, ou pelos respectivos substitutos (Lei nº 14.133, de 2021, art. 117, caput).

Fiscalização Técnica

- 17.7. O fiscal técnico do contrato acompanhará a execução do contrato, para que sejam cumpridas todas as condições estabelecidas no contrato, de modo a assegurar os melhores resultados para a Administração
- 17.7.1. O fiscal técnico do contrato anotará no histórico de gerenciamento do contrato todas as ocorrências relacionadas à execução do contrato, com a descrição do que for necessário para a regularização das faltas ou dos defeitos observados. (art. 117, §1º da Lei nº 14.133, de 2021).
- 17.7.2. Identificada qualquer inexecução ou irregularidade, o fiscal técnico do contrato emitirá notificações para a correção da execução do contrato, determinando prazo para a correção.
- 17.7.3. O fiscal técnico do contrato informará ao gestor do contrato, em tempo hábil, a situação que demandar decisão ou adoção de medidas que ultrapassem sua competência, para que adote as medidas necessárias e saneadoras, se for o caso.
- 17.7.4. No caso de ocorrências que possam inviabilizar a execução do contrato nas datas aprezadas, o fiscal técnico do contrato comunicará o fato imediatamente ao gestor do contrato.
- 17.7.5. O fiscal técnico do contrato comunicará ao gestor do contrato, em tempo hábil, o término do contrato sob sua responsabilidade, com vistas à renovação tempestiva ou à prorrogação contratual.

Fiscalização Administrativa

- 17.8. O fiscal administrativo do contrato verificará a manutenção das condições de habilitação da contratada, acompanhará o empenho, o pagamento, as garantias, as glosas e a formalização de apostilamento e termos aditivos, solicitando quaisquer documentos comprobatórios pertinentes, caso necessário.
- 17.8.1. Caso ocorra descumprimento das obrigações contratuais, o fiscal administrativo do contrato atuará tempestivamente na solução do problema, reportando ao gestor do contrato para que tome as providências cabíveis, quando ultrapassar a sua competência;

Gestor do Contrato

- 17.9. O gestor do contrato coordenará a atualização do processo de acompanhamento e fiscalização do contrato contendo todos os registros formais da execução no histórico de gerenciamento do contrato, a exemplo da ordem de serviço, do registro de ocorrências, das alterações e das prorrogações contratuais, elaborando relatório com vistas à verificação da necessidade de adequações do contrato para fins de atendimento da finalidade da administração.



ESTADO DO MARANHÃO
PREFEITURA MUNICIPAL DE PASTOS BONS
SECRETARIA MUNICIPAL DE ADMINISTRAÇÃO

FOLHAS. Nº 105
PROC. Nº CP 004/2026
RUBRICA P
PASTOS BONS

- 17.10. O gestor do contrato acompanhará os registros realizados pelos fiscais do contrato, de todas as ocorrências relacionadas à execução do contrato e as medidas adotadas, informando, se for o caso, à autoridade superior àquelas que ultrapassarem a sua competência.
- 17.11. O gestor do contrato acompanhará a manutenção das condições de habilitação da contratada, para fins de empenho de despesa e pagamento, e anotará os problemas que obstem o fluxo normal da liquidação e do pagamento da despesa no relatório de riscos eventuais.
- 17.12. O gestor do contrato emitirá documento comprobatório da avaliação realizada pelos fiscais técnico, administrativo e setorial quanto ao cumprimento de obrigações assumidas pelo contratado, com menção ao seu desempenho na execução contratual, baseado nos indicadores objetivamente definidos e aferidos, e a eventuais penalidades aplicadas, devendo constar do cadastro de atesto de cumprimento de obrigações.
- 17.13. O gestor do contrato tomará providências para a formalização de processo administrativo de responsabilização para fins de aplicação de sanções, a ser conduzido pela comissão de que trata o art. 158 da Lei nº 14.133, de 2021, ou pelo agente ou pelo setor com competência para tal, conforme o caso.
- 17.14. O gestor do contrato deverá elaborar relatório final com informações sobre a consecução dos objetivos que tenham justificado a contratação e eventuais condutas a serem adotadas para o aprimoramento das atividades da Administração.
- 17.15. O gestor do contrato deverá enviar a documentação pertinente ao setor de contratos para a formalização dos procedimentos de liquidação e pagamento, no valor dimensionado pela fiscalização e gestão nos termos do contrato.

18. DA DOTAÇÃO ORÇAMENTÁRIA

- 18.1. As despesas decorrentes da presente contratação correrão à conta de recursos específicos consignados no Orçamento Geral da Prefeitura Municipal de Pastos Bons deste exercício, na dotação abaixo discriminada:

DOTAÇÃO ORÇAMENTÁRIA

UNIDADE: 02 05 SECRETARIA DE OBRAS INFRAESTRUTURA E SERVIÇOS PUBLICOS
CLASSIFICAÇÃO: 15.452.1085.2228.0000 CONST. MANUT. E AMPL. DA ORLA BALSEIRO
NATUREZA DA DESPESA: 4.4.90.51.00 - OBRAS E INSTALAÇÕES

- 18.2. A dotação relativa aos exercícios financeiros subsequentes será indicada após aprovação da Lei Orçamentária respectiva e liberação dos créditos correspondentes, mediante apostilamento.

DO RECEBIMENTO DO OBJETO

- 19.1. O objeto será recebido provisoriamente, de forma sumária, no ato da entrega ou execução, juntamente com a nota fiscal ou instrumento de cobrança equivalente, pelo(a) responsável pelo acompanhamento e fiscalização do contrato, para efeito de posterior verificação de sua conformidade com as especificações constantes no Termo de Referência e na proposta.
- 19.2. O objeto poderá ser rejeitado, no todo ou em parte, inclusive antes do recebimento provisório, quando em desacordo com as especificações constantes no Termo de Referência e na proposta, devendo ser substituído no prazo de 5 (cinco) dias úteis, a contar da notificação da contratada, às suas custas, sem prejuízo da aplicação das penalidades.
- 19.3. O recebimento definitivo ocorrerá no prazo de 10 (dez) dias úteis, a contar do recebimento da nota fiscal ou instrumento de cobrança equivalente pela Administração, após a verificação da qualidade e quantidade executados e conseqüente aceitação mediante termo detalhado.



ESTADO DO MARANHÃO
PREFEITURA MUNICIPAL DE PASTOS BONS
SECRETARIA MUNICIPAL DE ADMINISTRAÇÃO

FOLHAS. N° 106
PROC. N° CP 004/2026
RUBRICA P
PASTOS BONS


- 19.4. O prazo para recebimento definitivo poderá ser excepcionalmente prorrogado, de forma justificada, por igual período, quando houver necessidade de diligências para a aferição do atendimento das exigências contratuais.
- 19.5. No caso de controvérsia sobre a execução do objeto, quanto à dimensão, qualidade e quantidade, deverá ser observado o teor do art. 143 da Lei nº 14.133, de 2021, comunicando-se à empresa para emissão de Nota Fiscal no que pertine à parcela incontroversa da execução do objeto, para efeito de liquidação e pagamento.
- 19.6. O prazo para a solução, pelo contratado, de inconsistências na execução do objeto ou de saneamento da nota fiscal ou de instrumento de cobrança equivalente, verificadas pela Administração durante a análise prévia à liquidação de despesa, não será computado para os fins do recebimento definitivo.
- 19.7. O recebimento provisório ou definitivo não excluirá a responsabilidade civil pela solidez e pela segurança dos bens nem a responsabilidade ético-profissional pela perfeita execução do contrato.

20. DOS CRITÉRIOS PARA PAGAMENTO

- 20.1. Recebida a Nota Fiscal ou documento de cobrança equivalente, correrá o prazo de dez dias úteis para fins de liquidação, na forma da seção anterior, prorrogáveis por igual período.
- 20.2. Para fins de liquidação, o setor competente deverá verificar se a nota fiscal ou instrumento de cobrança equivalente apresentado expressa os elementos necessários e essenciais do documento, tais como:
 - 20.2.1. o prazo de validade;
 - 20.2.2. a data da emissão;
 - 20.2.3. os dados do contrato e do órgão contratante;
 - 20.2.4. o período respectivo de execução do contrato;
 - 20.2.5. o valor a pagar; e
 - 20.2.6. eventual destaque do valor de retenções tributárias cabíveis.
- 20.3. Havendo erro na apresentação da nota fiscal ou instrumento de cobrança equivalente, ou circunstância que impeça a liquidação da despesa, esta ficará sobrestada até que o contratado providencie as medidas saneadoras, reiniciando-se o prazo após a comprovação da regularização da situação, sem ônus ao contratante.
- 20.4. A nota fiscal ou instrumento de cobrança equivalente deverá ser obrigatoriamente acompanhado da comprovação das certidões de regularidade junto à Receita Federal do Brasil/Previdência, Trabalhistas, FGTS, Estado (dívida ativa e tributos), Município (dívida ativa e tributos), nos termos do art. 68 da Lei nº 14.133, de 2021.
- 20.5. Constatando-se situação de irregularidade do contratado, será providenciada sua notificação, por escrito, para que, no prazo de 5 (cinco) dias úteis, regularize sua situação ou, no mesmo prazo, apresente sua defesa. O prazo poderá ser prorrogado uma vez, por igual período, a critério do contratante.
- 20.6. Não havendo regularização ou sendo a defesa considerada improcedente, o contratante deverá comunicar aos órgãos responsáveis pela fiscalização da regularidade fiscal quanto à inadimplência do contratado, bem como quanto à existência de pagamento a ser efetuado, para que sejam acionados os meios pertinentes e necessários para garantir o recebimento de seus créditos.
- 20.7. Persistindo a irregularidade, o contratante deverá adotar as medidas necessárias à rescisão contratual nos autos do processo administrativo correspondente, assegurada ao contratado a ampla defesa.
- 20.8. Havendo a efetiva execução do objeto, os pagamentos serão realizados normalmente, até que se decida pela rescisão do contrato, caso o contratado não regularize sua situação fiscal.




ESTADO DO MARANHÃO
PREFEITURA MUNICIPAL DE PASTOS BONS
SECRETARIA MUNICIPAL DE ADMINISTRAÇÃO

FOLHAS. Nº 107
PROC. Nº CP 004/2026
RUBRICA 

- 20.9. O pagamento será efetuado no prazo de até 30 (trinta) dias contados da finalização da liquidação da despesa, conforme item anterior.
- 20.10. O pagamento será realizado por meio de ordem bancária, para crédito em banco, agência e conta corrente indicados pelo contratado.
- 20.11. Será considerada data do pagamento o dia em que constar como emitida a ordem bancária para pagamento.
- 20.12. Quando do pagamento, será efetuada a retenção tributária prevista na legislação aplicável.
- 20.12.1. Independentemente do percentual de tributo inserido na planilha, quando houver, serão retidos na fonte, quando da realização do pagamento, os percentuais estabelecidos na legislação vigente.
- 20.13. O contratado regularmente optante pelo Simples Nacional, nos termos da Lei Complementar nº 123, de 2006, não sofrerá a retenção tributária quanto aos impostos e contribuições abrangidos por aquele regime. No entanto, o pagamento ficará condicionado à apresentação de comprovação, por meio de documento oficial, de que faz jus ao tratamento tributário favorecido previsto na referida Lei Complementar.

Pastos Bons - MA, 28 de Abril de 2026

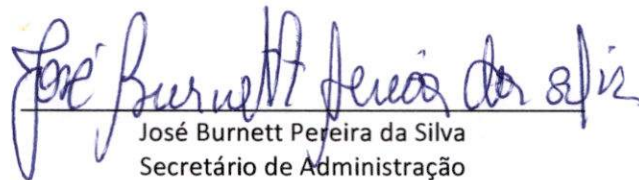

José Burnett Pereira da Silva
Secretário de Administração
Portaria nº 03/2025



Anderson de Oliveira Sá
Secretário de Obras, Infraestrutura e Serv. Públicos
Portaria nº 05/2025



JUSTIFICATIVA PARA A INVERSÃO DAS FASES — HABILITAÇÃO ANTES DA FASE DE LANCES

Considerando que a presente Concorrência Eletrônica nº 004/2026 tem por objeto a **contratação de empresa especializada para a construção de infraestrutura na Orla do Rio Balseiro no Município de Pastos Bons/MA — 2ª etapa**, conforme Contrato de Repasse OGU nº 971696/2024 — Operação 1099450-73 — Programa Turismo, com valor total estimado de **R\$ 4.800.000,00**, regime de execução por **empreitada por preço global**, critério de julgamento **menor preço** e forma de adjudicação **global**, justifica-se a adoção da inversão das fases, com a análise da habilitação antes da abertura da fase de lances.

A medida encontra amparo no **art. 17, §1º, da Lei Federal nº 14.133/2021**, segundo o qual a fase de habilitação poderá, mediante ato motivado e desde que previsto no edital, anteceder as fases de apresentação de propostas e lances e de julgamento. No caso concreto, o edital já prevê expressamente a possibilidade de inversão das fases, indicando que haverá habilitação antes da fase competitiva, em conformidade com a legislação aplicável.

A inversão das fases mostra-se adequada e vantajosa em razão da **complexidade técnica do objeto**, por se tratar de obra pública de infraestrutura urbana, vinculada a contrato de repasse com recursos da União, cuja execução exige empresa com comprovada capacidade jurídica, fiscal, trabalhista, econômico-financeira e, sobretudo, **qualificação técnica compatível com a natureza, o porte e a responsabilidade da obra**.

Dessa forma, a análise prévia da habilitação permite que somente participem da etapa de lances as empresas que comprovem previamente possuir condições efetivas de executar o objeto, evitando que licitantes sem capacidade técnica ou econômico-financeira interfiram artificialmente na disputa, apresentem lances inexequíveis ou comprometam a regularidade e a eficiência do certame.

A medida também se justifica pela necessidade de resguardar o interesse público, a segurança da contratação e a adequada aplicação dos recursos provenientes do Contrato de Repasse OGU nº 971696/2024. Por se tratar de obra vinculada ao Programa Turismo, eventual contratação de empresa sem capacidade técnica poderia gerar atrasos, paralisações, necessidade



ESTADO DO MARANHÃO
PREFEITURA MUNICIPAL DE PASTOS BONS
SECRETARIA MUNICIPAL DE ADMINISTRAÇÃO

FOLHAS. Nº 109
PROC. Nº CP. 0041/2020
RUBRICA P
PASTOS BONS

de rescisão contratual, prejuízos à execução do convênio, risco de perda de recursos federais e danos à coletividade beneficiária da infraestrutura.

Sob o ponto de vista da **vantajosidade**, a inversão das fases contribui para maior eficiência procedimental, pois concentra a disputa de preços entre licitantes previamente habilitados, reduzindo o risco de retrabalho administrativo com sucessivas desclassificações ou inabilitações após a fase de lances. Assim, evita-se que a Administração conduza uma etapa competitiva com empresas que, ao final, não teriam condições de contratar, tornando o procedimento mais célere, seguro e eficiente.

Além disso, a análise inicial dos documentos de habilitação permite à Administração verificar, antes da disputa econômica, se os licitantes atendem às exigências mínimas estabelecidas no edital e no projeto básico, especialmente quanto à qualificação técnica, regularidade fiscal e trabalhista, capacidade econômico-financeira, atendimento às normas de engenharia e cumprimento das condições legais para contratar com o Poder Público.

A adoção da inversão também prestigia os princípios previstos no **art. 5º da Lei nº 14.133/2021**, especialmente os princípios da legalidade, planejamento, eficiência, interesse público, julgamento objetivo, segurança jurídica, competitividade, economicidade e seleção da proposta apta a gerar o resultado de contratação mais vantajoso para a Administração.

Ressalta-se que a inversão das fases não restringe indevidamente a competitividade, pois todos os interessados que atenderem às condições editalícias poderão participar do certame. Ao contrário, a medida qualifica a disputa, garantindo que a competição de preços ocorra entre empresas que efetivamente demonstrem condições técnicas, operacionais e econômico-financeiras para executar a obra.

Portanto, a inversão das fases, com a análise e julgamento da habilitação antes da abertura da fase de lances, revela-se medida legal, motivada, proporcional, eficiente e vantajosa para a Administração Pública Municipal, contribuindo para a segurança da contratação, a adequada execução do objeto, a proteção dos recursos públicos e a obtenção da proposta mais vantajosa para o Município de Pastos Bons/MA.

Diante do exposto, justifica-se a adoção da inversão das fases no presente certame, nos termos do art. 17, §1º, da Lei nº 14.133/2021, em razão da natureza técnica e complexa do objeto,



ESTADO DO MARANHÃO
PREFEITURA MUNICIPAL DE PASTOS BONS
SECRETARIA MUNICIPAL DE ADMINISTRAÇÃO

FOLHAS. N° 110
PROC. N° CP 004/2026
RUBRICA P
PASTOS BONS

do valor expressivo da contratação, da vinculação a recursos federais e da necessidade de assegurar que somente licitantes previamente habilitados participem da etapa competitiva de lances.

Pastos Bons - MA, 4 de Maio de 2026

José Burnett Pereira da Silva
Secretário de Administração
Portaria nº 03/2025



ESTADO DO MARANHÃO
PREFEITURA MUNICIPAL DE PASTOS BONS
SECRETARIA MUNICIPAL DE ADMINISTRAÇÃO

FOLHAS. Nº 33
PROC. Nº CP 004/2026
RUBRICA P

ATO DE DESIGNAÇÃO DE SERVIDOR

A Prefeitura Municipal de Pastos Bons tem a necessidade da **Contratação de empresa especializada para a construção de infraestrutura na Orla do Rio Balseiro no município de Pastos Bons/MA - 2ª etapa, Conforme Contrato de Repasse OGU nº 971696/2024 - Operação 1099450-73 - Programa Turismo.**

Considerando a Lei federal nº 14.133 de 1º de abril de 2021;

Considerando a complexidade do processo administrativo nº 2026033/2026;

Fica designado o Servidor **CÂNDIDO COELHO DE SÁ NETO** na função de **AGENTE DE CONTRATAÇÃO** conforme Portaria nº 136 de 02 de maio de 2025, para a condução do processo.

Pastos Bons - MA, 24 de março de 2026

JOSÉ BURNETT PEREIRA DA SILVA
Secretario de Administração
Portaria nº 03/2025



ESTADO DO MARANHÃO
PREFEITURA MUNICIPAL DE PASTOS BONS

FOLHAS. Nº 339
PROC. Nº CP 004/2026
RUBRICA [assinatura]

TERMO DE AUTUAÇÃO
PROCESSO DE CONTRATAÇÃO - CONCORRÊNCIA - ELETRÔNICA

No uso de minhas atribuições, em **29 de Abril de 2026**, autuo o presente Processo de Contratação na modalidade Concorrência - Eletrônica, sob o número 004/2026, originário do Processo Administrativo nº 2026033/2026, que tem por finalidade Contratação de empresa especializada para a construção de infraestrutura na Orla do Rio Balseiro no município de Pastos Bons/MA - 2ª etapa, Conforme Contrato de Repasse OGU nº 971696/2024 - Operação 1099450-73 - Programa Turismo., com valor total estimado em R\$ 4.800.000,00 (quatro milhões, oitocentos mil reais), e para constar, lavro e assino o presente Termo de Autuação.

RESUMO DOS DADOS DO PROCESSO	
Nº PROCESSO ADMINISTRATIVO:	2026033/2026
Nº PROCESSO DE CONTRATAÇÃO:	004/2026
MODALIDADE:	CONCORRÊNCIA - ELETRÔNICA
ÓRGÃO RESPONSÁVEL:	SECRETARIA MUNICIPAL DE ADMINISTRAÇÃO
OBJETO:	CONTRATAÇÃO DE EMPRESA ESPECIALIZADA PARA A CONSTRUÇÃO DE INFRAESTRUTURA NA ORLA DO RIO BALSEIRO NO MUNICÍPIO DE PASTOS BONS/MA - 2ª ETAPA, CONFORME CONTRATO DE REPASSE OGU Nº 971696/2024 - OPERAÇÃO 1099450-73 - PROGRAMA TURISMO.
VALOR ESTIMADO:	R\$ 4.800.000,00 (quatro milhões, oitocentos mil reais)
FUNDAMENTAÇÃO:	Lei 14.133/2021, Art. 28, II - Concorrência Eletrônica

Pastos Bons - MA, 29 de Abril de 2026

Cândido Coelho de Sá Neto
Agente de Contratação/Pregoeiro
Portaria nº 136/2025



ESTADO DO MARANHÃO
PREFEITURA MUNICIPAL DE PASTOS BONS

PASTOS BONS
FOLHAS. Nº 113
PROC. Nº CP.004/2026
RUBRICA

DESPACHO PARA PARECER DE MINUTA

DADOS DO PROCESSO	
Nº PROCESSO ADMINISTRATIVO:	2026033/2026
Nº PROCESSO DE CONTRATAÇÃO:	004/2026
MODALIDADE:	CONCORRÊNCIA - ELETRÔNICA
ÓRGÃO GERENCIADOR:	SECRETARIA MUNICIPAL DE ADMINISTRAÇÃO
ÓRGÃO(S) PARTICIPANTES(S)	
OBJETO:	CONTRATAÇÃO DE EMPRESA ESPECIALIZADA PARA A CONSTRUÇÃO DE INFRAESTRUTURA NA ORLA DO RIO BALSEIRO NO MUNICÍPIO DE PASTOS BONS/MA - 2ª ETAPA, CONFORME CONTRATO DE REPASSE OGU Nº 971696/2024 - OPERAÇÃO 1099450-73 - PROGRAMA TURISMO.
VALOR ESTIMADO:	R\$ 4.800.000,00 (quatro milhões, oitocentos mil reais)

Encaminhando em anexo a essa egrégia Assessoria Jurídica os autos do processo administrativo em epígrafe, para exame e aprovação, da Minuta do Edital e Contrato nos termos do Art. 53, da Lei 14.133/2021 e suas alterações posteriores.

Sendo o que dispomos para o momento reiteramos nossos mais sinceros votos de estima e consideração.

Pastos Bons - MA, 29 de Abril de 2026

Cândido Coelho de Sá Neto
Agente de Contratação/Pregoeiro
Portaria nº 136/2025



ESTADO DO MARANHÃO
PREFEITURA MUNICIPAL DE PASTOS BONS
SECRETARIA MUNICIPAL DE ADMINISTRAÇÃO

FOLHAS. Nº 134
PROC. Nº CP004/2026
RUBRICA

MINUTA

CONCORRÊNCIA ELETRÔNICA Nº 004/2026

Processo Administrativo Nº 2026033/2026

A Prefeitura Municipal de Pastos Bons – MA, torna público para o conhecimento dos interessados, que fará realizar, sob a égide da Lei n.º 14.133/2021, da Lei Complementar n.º 123/2006 alterada pela Lei Complementar nº 147/2014, e, de outras normas aplicáveis ao objeto deste certame, fará realizar licitação na modalidade CONCORRÊNCIA na forma ELETRÔNICA mediante as condições estabelecidas neste Edital.



ÓRGÃO GERENCIADOR

Secretaria Municipal de Administração

ÓRGÃO(S) PARTICIPANTE(S)



OBJETO

Contratação de empresa especializada para a construção de infraestrutura na Orla do Rio Balseiro no município de Pastos Bons/MA - 2ª etapa, Conforme Contrato de Repasse OGU nº 971696/2024 - Operação 1099450-73 - Programa Turismo.



VALOR TOTAL ESTIMADO

R\$ 4.800.000,00 (quatro milhões, oitocentos mil reais)



PORTAL UTILIZADO: Compras Pastos Bons

ENDEREÇO DO PORTAL: <https://www.compraspastosbonsma.com.br/>

DATA: ___ de ___ de ___

HORÁRIO: ___:___ (HORÁRIO DE BRASÍLIA/DF)

E-MAIL: cplpastosbonsma@gmail.com



AGENTE DE CONTRATAÇÃO

Cândido Coelho de Sá Neto

AUTORIDADE COMPETENTE

José Burnett Pereira da Silva



ESTADO DO MARANHÃO
PREFEITURA MUNICIPAL DE PASTOS BONS
SECRETARIA MUNICIPAL DE ADMINISTRAÇÃO

FOLHAS. Nº 113
PROC. Nº CP 004/2026
RUBRICA 


MINUTA

CRITÉRIOS ESPECÍFICOS DA CONTRATAÇÃO	
CRITÉRIO DE JULGAMENTO	MENOR PREÇO
FORMA DE ADJUDICAÇÃO	GLOBAL
MODO DE DISPUTA	ABERTO/FECHADO
INTERVALO ENTRE OS LANCES	R\$ 10,00 (dez reais)
REGIME DE EXECUÇÃO	EMPREITADA POR PREÇO GLOBAL
EXIGÊNCIA DE VISITA TÉCNICA	SIM ou NÃO
APRESENTAÇÃO DE AMOSTRAS	SIM ou NÃO
EXIGÊNCIA DE GARANTIA DE PROPOSTA	NÃO OU SIM (1%)
EXIGÊNCIA DE GARANTIA DE CONTRATO	NÃO OU SIM (5%)
PERMITE PARTICIPAÇÃO DE CONSÓRCIO	SIM OU NÃO
HAVERÁ INVERSÃO A FASE DE HABILITAÇÃO?	SIM OU NÃO
PRAZO DE VALIDADE DA PROPOSTA	90 (noventa) DIAS

DOS BENEFÍCIOS ÀS MICROEMPRESAS E EMPRESAS DE PEQUENO PORTE	
Itens/Lotes destinados a participação exclusivamente para MEI/ME/EPP, cujo valor seja de até R\$ 80.000,00 (oitenta mil reais)? (Art. 48, I, Lei Complementar nº 123/2006)	SIM ou NÃO
Itens/Lotes com reserva de cotas destinados a participação exclusivamente para MEI/ME/EPP? (Art. 48, III, Lei Complementar nº 123/06)	SIM (25%) ou NÃO
Prioridade de contratação para MEI/ME/EPP sediadas local ou regionalmente, até o limite de 10% (dez por cento) do melhor preço válido? (Art. 48, §3º, Lei Complementar nº 123/06)	SIM (LOCAL ou REGIONAL) ou NÃO



MINUTA

1. OBJETO DA LICITAÇÃO

1.1. A presente licitação tem por objeto Contratação de empresa especializada para a construção de infraestrutura na Orla do Rio Balseiro no município de Pastos Bons/MA - 2ª etapa, Conforme Contrato de Repasse OGU nº 971696/2024 - Operação 1099450-73 - Programa Turismo., conforme as quantidades, especificações e condições descritas no Termo de Referência/Projeto Básico, anexo a este Edital.

1.1.1. Em caso de discordância existente entre as especificações deste objeto descritas na Plataforma do Processo de Contratação e as especificações constantes deste Edital, serão consideradas como válidas as do Edital, sendo estas a que os licitantes deverão se ater no momento da elaboração da proposta.

2. RECURSO ORÇAMENTÁRIO

DOTAÇÃO ORÇAMENTÁRIA

UNIDADE: 02 05 SECRETARIA DE OBRAS INFRAESTRUTURA E SERVIÇOS PÚBLICOS

CLASSIFICAÇÃO: 15.452.1085.2228.0000 CONST. MANUT. E AMPL. DA ORLA BALSEIRO

NATUREZA DA DESPESA: 4.4.90.51.00 - OBRAS E INSTALAÇÕES

3. CONDIÇÕES PARA PARTICIPAÇÃO

3.1. Poderão participar deste procedimento de contratação as interessadas estabelecidas no País, que satisfaçam as condições e disposições contidas neste Edital e nos seus Anexos, inclusive quanto à documentação, que desempenhem atividade pertinente e compatível com o objeto deste procedimento de contratação, previamente credenciadas no sistema "COMPRAS PASTOS BONS" através do site <https://www.compraspastosbonsma.com.br/>.

3.1.1. Para ter acesso ao sistema eletrônico, os interessados em participar deste certame deverão dispor de chave de identificação e senha pessoal, obtidas junto ao provedor do sistema, onde também deverão informar-se a respeito do seu funcionamento e regulamento e receber instruções detalhadas para sua correta utilização.

3.1.2. O uso da senha de acesso pela licitante é de sua responsabilidade exclusiva, incluindo qualquer transação por ele efetuada diretamente, ou por seu representante, não cabendo ao provedor do sistema ou a Prefeitura Municipal responsabilidade por eventuais danos decorrentes do uso indevido da senha, ainda que por terceiros.

3.1.3. O credenciamento junto ao provedor do sistema implica a responsabilidade do licitante ou de seu representante legal e a presunção de sua capacidade técnica para realização das transações inerentes a este procedimento.

3.1.4. Informações complementares sobre o credenciamento junto ao provedor do sistema deverão ser obtidas diretamente com o suporte técnico da plataforma indicada neste edital.

3.2. Conforme definido nos Critérios Gerais da Contratação, no preâmbulo deste edital, os itens ou lotes, conforme o critério de adjudicação, com valores até R\$ 80.000,00 (oitenta mil reais), são de participação exclusiva para microempresas e empresas de pequeno porte, nos termos do art. 48 da Lei Complementar nº 123, de 14 de dezembro de 2006.



MINUTA

- 3.2.1. A obtenção do benefício a que se refere o item anterior fica limitada às microempresas e às empresas de pequeno porte que, no ano-calendário de realização do processo de contratação, ainda não tenham celebrado contratos com a Administração Pública cujos valores somados extrapolam a receita bruta máxima admitida para fins de enquadramento como empresa de pequeno porte.
- 3.3. Ficam impedidos de participar desta licitação:
- 3.3.1. Aquele que não atenderem às condições deste edital;
 - 3.3.2. Autor do anteprojeto, do projeto básico ou do projeto executivo, pessoa física ou jurídica, quando o processo de contratação versar sobre serviços ou fornecimento de bens a ele relacionados;
 - 3.3.3. Empresa, isoladamente ou em consórcio, responsável pela elaboração do projeto básico ou do projeto executivo, ou empresa da qual o autor do projeto seja dirigente, gerente, controlador, acionista ou detentor de mais de 5% (cinco por cento) do capital com direito a voto, responsável técnico ou subcontratado, quando o processo de contratação versar sobre serviços ou fornecimento de bens a ela necessários;
 - 3.3.4. Aquele que estejam em processo de dissolução, liquidação, falência ou concurso de credores;
 - 3.3.4.1. Nos casos em que o empresário esteja em recuperação judicial ou extrajudicial, poderá participar desde que apresente o plano de recuperação homologado em juízo.
 - 3.3.5. Pessoa Física ou Jurídica que se encontre, ao tempo do processo de contratação, impossibilitada de contratar com a administração pública em decorrência de sanção que lhe foi imposta;
 - 3.3.5.1. O impedimento de que trata o este item será também aplicado ao licitante que atue em substituição a outra pessoa, física ou jurídica, com o intuito de burlar a efetividade da sanção a ela aplicada, inclusive a sua controladora, controlada ou coligada, desde que devidamente comprovado o ilícito ou a utilização fraudulenta da personalidade jurídica do licitante.
 - 3.3.6. Aquele que mantenha vínculo de natureza técnica, comercial, econômica, financeira, trabalhista ou civil com dirigente do órgão ou entidade contratante ou com agente público que desempenhe função na licitação ou atue na fiscalização ou na gestão do contrato, ou que deles seja cônjuge, companheiro ou parente em linha reta, colateral ou por afinidade, até o terceiro grau;
 - 3.3.7. Empresas controladoras, controladas ou coligadas, nos termos da Lei nº 6.404, de 15 de dezembro de 1976, concorrendo entre si;
 - 3.3.8. Pessoa física ou jurídica que, nos 5 (cinco) anos anteriores à divulgação do edital, tenha sido condenada judicialmente, com trânsito em julgado, por exploração de trabalho infantil, por submissão de trabalhadores a condições análogas às de escravo ou por contratação de adolescentes nos casos vedados pela legislação trabalhista;



ESTADO DO MARANHÃO
PREFEITURA MUNICIPAL DE PASTOS BONS
SECRETARIA MUNICIPAL DE ADMINISTRAÇÃO

FOLHAS. Nº 118
PROC. Nº CP 004/2026
RUBRICA P
PASTOS BONS

MINUTA

- 3.3.9. Agente público do órgão ou entidade licitante;
- 3.3.9.1. A vedação de que trata este estende-se a terceiro que auxilie a condução da contratação na qualidade de integrante de equipe de apoio, profissional especializado ou funcionário ou representante de empresa que preste assessoria técnica.
- 3.3.10. Organizações da Sociedade Civil de Interesse Público – OSCIP, atuando nessa condição;
- 3.3.11. Não poderá participar, direta ou indiretamente, do processo de contratação ou da execução do contrato agente público do órgão ou entidade contratante, devendo ser observadas as situações que possam configurar conflito de interesses no exercício ou após o exercício do cargo ou emprego, nos termos da legislação que disciplina a matéria, conforme § 1º do art. 9º da Lei nº 14.133, de 2021.
- 3.3.12. Empresas estrangeiras que não tenham representação legal no Brasil com poderes expressos para receber citação e responder administrativa e judicialmente;
- 3.4. Equiparam-se aos autores do projeto as empresas integrantes do mesmo grupo econômico.
- 3.5. A simples apresentação da proposta implica, por parte do licitante, de que inexistem fatos que impeçam a sua participação na presente licitação, eximindo assim o agente de contratação de qualquer responsabilidade civil ou penal.

4. DA APRESENTAÇÃO DA PROPOSTA E DOS DOCUMENTOS DE HABILITAÇÃO

- 4.1. **No preâmbulo deste edital está definido se a fase de habilitação poderá ou não anteceder as fases de apresentação de propostas e lances nos termos do art. 17, §1º, da Lei nº 14.133, de 2021.**
- 4.1.1. Caso a fase de habilitação NÃO anteceda as fases de apresentação de propostas e lances, dos documentos de habilitação somente serão exigidos, em momento posterior ao julgamento das propostas, e apenas do licitante mais bem classificado.
- 4.1.2. Caso a fase de habilitação anteceda as fases de apresentação de propostas e lances, os licitantes encaminharão, na forma e no prazo estabelecidos no item anterior, simultaneamente os documentos de habilitação e a proposta com o preço ou o percentual de desconto, observado o disposto neste Edital.
- 4.2. Os licitantes encaminharão, exclusivamente por meio do sistema eletrônico, a proposta com o preço ou o percentual de desconto, conforme o critério de julgamento adotado neste Edital, até a data e o horário estabelecidos para abertura da sessão pública.
- 4.3. A licitante deverá consignar, na forma expressa no sistema eletrônico, o valor de sua proposta, já considerados e inclusos todos os tributos, fretes, tarifas e demais despesas decorrentes da execução do objeto.
- 4.4. No cadastramento da proposta inicial, o licitante declarará, em campo próprio do sistema, que:
- 4.4.1. está ciente e concorda com as condições contidas no edital e seus anexos, bem como de que a proposta apresentada compreende a integralidade dos custos para atendimento dos direitos trabalhistas assegurados na Constituição Federal, nas leis trabalhistas, nas normas infralegais, nas convenções coletivas de trabalho e nos termos



MINUTA

- de ajustamento de conduta vigentes na data de sua entrega em definitivo e que cumpre plenamente os requisitos de habilitação definidos no instrumento convocatório;
- 4.4.2. não possui empregados executando trabalho degradante ou forçado, observando o disposto nos incisos III e IV do art. 1º e no inciso III do art. 5º da Constituição Federal;
- 4.4.3. cumpre as exigências de reserva de cargos para pessoa com deficiência e para reabilitado da Previdência Social, previstas em lei e em outras normas específicas.
- 4.5. O licitante organizado em cooperativa deverá declarar, ainda, em campo próprio do sistema eletrônico, que cumpre os requisitos estabelecidos no artigo 16 da Lei nº 14.133, de 2021.
- 4.6. O fornecedor enquadrado como microempresa, empresa de pequeno porte ou sociedade cooperativa deverá declarar, ainda, em campo próprio do sistema eletrônico, que cumpre os requisitos estabelecidos no artigo 3º da Lei Complementar nº 123, de 2006, estando apto a usufruir do tratamento favorecido estabelecido em seus arts. 42 a 49, observado o disposto nos §§ 1º ao 3º do art. 4º, da Lei n.º 14.133, de 2021.
- 4.7. A falsidade da declaração de que trata os itens anteriores sujeitará o licitante às sanções previstas na Lei nº 14.133, de 2021, e neste Edital.
- 4.8. Os licitantes poderão retirar ou substituir a proposta ou, na hipótese de a fase de habilitação anteceder as fases de apresentação de propostas e lances e de julgamento, os documentos de habilitação anteriormente inseridos no sistema, até a abertura da sessão pública.
- 4.9. Serão disponibilizados para acesso público os documentos que compõem a proposta dos licitantes convocados para apresentação de propostas, após a fase de envio de lances.
- 4.10. A apresentação das propostas implica obrigatoriedade do cumprimento das disposições nelas contidas, em conformidade com o que dispõe o Termo de Referência/Projeto Básico, assumindo o proponente o compromisso de executar o objeto licitado nos seus termos, bem como de fornecer os materiais, equipamentos, ferramentas e utensílios necessários, em quantidades e qualidades adequadas à perfeita execução contratual, promovendo, quando requerido, sua substituição.
- 4.11. A entrega da proposta e dos documentos de habilitação, sem que tenha sido tempestivamente impugnado o presente edital, implicará na plena aceitação, por parte dos interessados, das condições nele estabelecidas.

5. DO PREENCHIMENTO DA PROPOSTA

- 5.1. O licitante deverá enviar sua proposta mediante o preenchimento, no sistema eletrônico, com todos os dados exigidos no Termo de Referência/Projeto Básico.
- 5.2. Todas as especificações do objeto contidas na proposta vinculam o licitante.
- 5.3. Nos valores propostos estarão inclusos todos os custos operacionais, encargos previdenciários, trabalhistas, tributários, comerciais e quaisquer outros que incidam direta ou indiretamente na execução do objeto.
- 5.4. Os preços ofertados, tanto na proposta inicial, quanto na etapa de lances, serão de exclusiva responsabilidade do licitante, não lhe assistindo o direito de pleitear qualquer alteração, sob alegação de erro, omissão ou qualquer outro pretexto.



ESTADO DO MARANHÃO
PREFEITURA MUNICIPAL DE PASTOS BONS
SECRETARIA MUNICIPAL DE ADMINISTRAÇÃO

FOLHAS. Nº 190
PROC. Nº CP 004/2026
RUBRICA P



MINUTA

- 5.5. Se o regime tributário da empresa implicar o recolhimento de tributos em percentuais variáveis, a cotação adequada será a que corresponde à média dos efetivos recolhimentos da empresa nos últimos doze meses.
- 5.6. Independentemente do percentual de tributo inserido na planilha, no pagamento serão retidos na fonte os percentuais estabelecidos na legislação vigente.
- 5.7. A apresentação das propostas implica obrigatoriedade do cumprimento das disposições nelas contidas, em conformidade com o que dispõe o Projeto Básico/Termo de Referência, assumindo o proponente o compromisso de executar o objeto licitado nos seus termos, bem como de fornecer os materiais, equipamentos, ferramentas e utensílios necessários, em quantidades e qualidades adequadas à perfeita execução contratual, promovendo, quando requerido, sua substituição.
- 5.8. O prazo de validade da proposta é aquele estabelecido no preâmbulo deste edital de licitação, contados da data de abertura da sessão pública.
 - 5.8.1. Decorrido o prazo de validade das propostas, sem convocação para assinatura do Contrato, ficam as licitantes liberadas dos compromissos assumidos.

6. DA ABERTURA DA SESSÃO PÚBLICA

- 6.1. A abertura da presente licitação dar-se-á em sessão pública, por meio de sistema eletrônico, na data, horário e local indicados neste Edital.
- 6.2. Durante a sessão pública, a comunicação entre o Agente de Contratação e as licitantes ocorrerá exclusivamente mediante troca de mensagens, em campo próprio do sistema eletrônico.
- 6.3. Cabe à licitante acompanhar as operações no sistema eletrônico durante a sessão pública do presente procedimento de contratação, ficando responsável pelo ônus decorrente da perda de negócios diante da inobservância de qualquer mensagem emitida pelo sistema ou de sua desconexão.
- 6.4. O licitante deverá comunicar imediatamente ao provedor do sistema qualquer acontecimento que possa comprometer o sigilo ou a segurança de sua proposta e seus documentos de habilitação.
- 6.5. Aberta a sessão pública do certame, as propostas de preços serão irretroatáveis, não se admitindo retificações ou alterações nos preços ou nas condições estabelecidas, salvo quanto aos lances ofertados, na fase própria do certame.

7. DA CLASSIFICAÇÃO DAS PROPOSTAS

- 7.1. O Agente de Contratação verificará as propostas apresentadas, desclassificando desde logo aquelas que não estejam em conformidade com os requisitos estabelecidos neste Edital, contenham vícios insanáveis ou não apresentem as especificações técnicas exigidas no Termo de Referência/Projeto Básico.
 - 7.1.1. Também será desclassificada a proposta preenchida e que identifique o licitante.
 - 7.1.2. A desclassificação será sempre fundamentada e registrada no sistema, com acompanhamento em tempo real por todos os participantes.
 - 7.1.3. A não desclassificação da proposta não impede o seu julgamento definitivo em sentido contrário, levado a efeito na fase de aceitação.



ESTADO DO MARANHÃO
PREFEITURA MUNICIPAL DE PASTOS BONS
SECRETARIA MUNICIPAL DE ADMINISTRAÇÃO

MINUTA

- 7.2. O Agente de Contratação poderá suspender a sessão pública da licitação quando constatar que a avaliação da conformidade das propostas, irá perdurar por mais de um dia.
- 7.2.1. Após a suspensão da sessão pública, o Agente de Contratação enviará, via chat, mensagens aos licitantes informando a data prevista para o início da oferta de lances.
- 7.3. Somente as licitantes com propostas classificadas participarão da fase de lances.

8. DA FORMULAÇÃO DE LANCES

- 8.1. Iniciada a etapa competitiva, as licitantes classificadas poderão encaminhar lances sucessivos, exclusivamente por meio do sistema eletrônico, sendo imediatamente informadas do horário e valor consignados no registro de cada lance.
- 8.2. A licitante somente poderá oferecer lance inferior ou percentual de desconto superior ao último por ela ofertada e registrado no sistema
- 8.3. O intervalo mínimo de diferença de valores ou percentuais entre os lances, que incidirá tanto em relação aos lances intermediários quanto em relação à proposta que cobrir a melhor oferta, está estabelecido no preâmbulo deste edital.
- 8.4. Durante o transcurso da sessão, as licitantes serão informadas, em tempo real, do valor do menor lance registrado, mantendo-se em sigilo a identificação da ofertante.
- 8.5. Não serão aceitos dois ou mais lances de mesmo valor, prevalecendo aquele que for recebido e registrado em primeiro lugar.
- 8.6. Os lances apresentados e levados em consideração para efeito de julgamento serão de exclusiva e total responsabilidade da licitante, não lhe cabendo o direito de pleitear qualquer alteração.
- 8.7. O licitante poderá solicitar a exclusão de seu último lance ofertado, na hipótese de lance inconsistente ou inexequível, que será avaliado pelo Agente de Contratação.
- 8.8. Durante a fase de lances, o Agente de Contratação poderá excluir, justificadamente, lance cujo valor seja entendido como manifestamente inexequível.
- 8.9. No caso de desconexão com o Agente de Contratação, no decorrer da etapa competitiva do Processo de Contratação, o sistema eletrônico poderá permanecer acessível aos licitantes para a recepção dos lances.
- 8.10. Caso o licitante não apresente lances, concorrerá com o valor de sua proposta.
- 8.11. **No preâmbulo deste edital está definida o modo de disputa deste certame, que poderá ser:**
- 8.11.1. **Modo de Disputa Aberto:**
- 8.11.1.1. No modo de disputa "aberto", a apresentação de lances públicos é de forma sucessiva, com prorrogações.
- 8.11.1.2. A etapa de lances da sessão pública terá duração de 10 (dez) minutos e, após isso, será prorrogada automaticamente pelo sistema quando houver lance ofertado nos últimos 2 (dois) minutos do período de duração da sessão pública.
- 8.11.1.3. A prorrogação automática da etapa de lances, de que trata o item anterior, será de 2 (dois) minutos e ocorrerá sucessivamente sempre que houver lances enviados neste período de prorrogação, inclusive no caso de lances intermediários.



MINUTA

- 8.11.1.4. Não havendo novos lances na forma estabelecida nos itens anteriores, a sessão pública encerrar-se-á automaticamente.
- 8.11.1.5. Encerrada a fase competitiva sem que haja a prorrogação automática pelo sistema, poderá o Agente de Contratação, assessorado pela equipe de apoio, justificadamente, admitir o reinício da sessão pública de lances, em prol da consecução do melhor preço.
- 8.11.2. **Modo de Disputa Aberto-Fechado:**
- 8.11.2.1. No modo de disputa “aberto e fechado”, é quando os licitantes apresentam lances públicos e sucessivos, com lance final e fechado.
- 8.11.2.2. A etapa de lances da sessão pública terá duração inicial de quinze minutos. Após esse prazo, o sistema encaminhará aviso de fechamento iminente dos lances, após isso, transcorrerá o período de tempo de até dez minutos, aleatoriamente determinado, findo o qual será automaticamente encerrada a recepção de lances.
- 8.11.2.3. Encerrado o prazo previsto no item anterior, o sistema abrirá oportunidade para que o autor da oferta de valor mais baixo e os das ofertas com preços até dez por cento superior àquela possam ofertar um lance final e fechado em até cinco minutos, o qual será sigiloso até o encerramento deste prazo.
- 8.11.2.3.1. O licitante poderá optar por manter o seu último lance da etapa aberta, ou por oferecer melhor lance.
- 8.11.2.3.2. Não havendo pelo menos três ofertas nas condições definidas neste item, poderão os autores dos melhores lances, na ordem de classificação, até o máximo de três, oferecer um lance final e fechado em até cinco minutos, o qual será sigiloso até o encerramento deste prazo.
- 8.11.2.4. Após o término dos prazos estabelecidos nos itens anteriores, o sistema ordenará os lances segundo a ordem crescente de valores.
- 8.11.2.4.1. Não havendo lance final e fechado classificado na forma estabelecida nos itens anteriores, haverá o reinício da etapa fechada, para que os demais licitantes, até o máximo de três, na ordem de classificação, possam ofertar um lance final e fechado em até cinco minutos, o qual será sigiloso até o encerramento deste prazo.
- 8.11.2.5. Após o término dos prazos estabelecidos nos itens anteriores, o sistema ordenará e divulgará os lances segundo a ordem crescente de valores.
- 8.11.3. **Modo de Disputa Fechado-Aberto:**
- 8.11.3.1. Poderão participar da etapa aberta somente os licitantes que apresentarem a proposta de menor preço/menor percentual de desconto e os das propostas até 10% (dez por cento) superiores/inferiores àquela, em que os licitantes apresentarão lances públicos e sucessivos, até o encerramento da sessão e eventuais prorrogações.



MINUTA

- 8.11.3.2. Não havendo pelo menos 3 (três) propostas nas condições definidas no item anterior, poderão os licitantes que apresentaram as três melhores propostas, consideradas as empatadas, oferecer novos lances sucessivos.
- 8.11.3.3. A etapa de lances da sessão pública terá duração de dez minutos e, após isso, será prorrogada automaticamente pelo sistema quando houver lance ofertado nos últimos dois minutos do período de duração da sessão pública.
- 8.11.3.4. A prorrogação automática da etapa de lances, de que trata o subitem anterior, será de dois minutos e ocorrerá sucessivamente sempre que houver lances enviados neste período de prorrogação, inclusive no caso de lances intermediários.
- 8.11.3.5. Não havendo novos lances na forma estabelecida nos itens anteriores, a sessão pública encerrar-se-á automaticamente, e o sistema ordenará e divulgará os lances conforme a ordem final de classificação.
- 8.12. Só poderá haver empate entre propostas iguais (não seguidas de lances), ou entre lances finais da fase fechada do modo de disputa aberto e fechado.
- 8.12.1. Havendo eventual empate entre propostas ou lances, o critério de desempate será aquele previsto no art. 60 da Lei nº 14.133, de 2021, nesta ordem:
- 8.12.1.1. disputa final, hipótese em que os licitantes empatados poderão apresentar nova proposta em ato contínuo à classificação;
- 8.12.1.2. avaliação do desempenho contratual prévio dos licitantes, para a qual deverão preferencialmente ser utilizados registros cadastrais para efeito de atesto de cumprimento de obrigações previstos nesta Lei;
- 8.12.1.3. desenvolvimento pelo licitante de ações de equidade entre homens e mulheres no ambiente de trabalho, conforme regulamento;
- 8.12.1.4. desenvolvimento pelo licitante de programa de integridade, conforme orientações dos órgãos de controle.
- 8.12.2. Persistindo o empate, será assegurada preferência, sucessivamente, aos bens e serviços produzidos ou prestados por:
- 8.12.2.1. empresas estabelecidas no território do Estado ou do Distrito Federal do órgão ou entidade da Administração Pública estadual ou distrital licitante ou, no caso de licitação realizada por órgão ou entidade de Município, no território do Estado em que este se localize;
- 8.12.2.2. empresas brasileiras;
- 8.12.2.3. empresas que invistam em pesquisa e no desenvolvimento de tecnologia no País;
- 8.12.2.4. empresas que comprovem a prática de mitigação, nos termos da Lei nº 12.187, de 29 de dezembro de 2009.

9. DOS CRITÉRIOS PARA APLICAÇÃO DE BENEFÍCIOS ÀS ME/EPPs



MINUTA

- 9.1. O licitante que deixar de assinalar o campo da “Declaração de ME/EPP” não terá direito a usufruir do tratamento favorecido previsto na Lei Complementar nº 123, de 2006, mesmo que microempresa, empresa de pequeno porte e equiparadas.
- 9.2. Será concedido tratamento favorecido para as microempresas e empresas de pequeno porte, para as sociedades cooperativas mencionadas no artigo 34 da Lei nº 11.488, de 2007, para o agricultor familiar, o produtor rural pessoa física e para o microempreendedor individual – MEI, nos limites previstos da Lei Complementar nº 123, de 2006, e nos termos estabelecidos no preâmbulo do presente instrumento.
- 9.3. Após a fase de lances, se a proposta mais bem classificada não tiver sido apresentada por microempresa e empresa de pequeno porte, e houver proposta de microempresa ou empresa de pequeno porte que seja igual ou até 5% (cinco por cento) superior à proposta mais bem classificada, proceder-se-á da seguinte forma:
 - 9.3.1. A microempresa ou a empresa de pequeno porte mais bem classificada poderá, no prazo de 5 (cinco) minutos, contados do envio da mensagem automática pelo sistema, apresentar uma última oferta, obrigatoriamente inferior à proposta do primeiro colocado, situação em que, atendidas as exigências habilitatórias e observado o valor estimado para a contratação, será adjudicado em seu favor o objeto deste procedimento.
 - 9.3.2. Não sendo vencedora a microempresa ou a empresa de pequeno porte mais bem classificada, na forma da subcondição anterior, o sistema, de forma automática, convocará as licitantes remanescentes que porventura se enquadrem na situação descrita nesta condição, na ordem classificatória, para o exercício do mesmo direito.
 - 9.3.3. No caso de equivalência dos valores apresentados pelas microempresas ou empresas de pequeno porte que se encontrem no intervalo estabelecido nesta condição, o sistema fará um sorteio eletrônico, definindo e convocando automaticamente a vencedora para o encaminhamento da oferta final do desempate.
 - 9.3.4. A convocada que não apresentar proposta dentro do prazo de 05 (cinco) minutos, controlados pelo Sistema, decairá do direito previsto nos artigos 44 e 45 da Lei Complementar n.º 123/2006.
 - 9.3.5. Na hipótese de não contratação nos termos previstos neste item, o procedimento licitatório prossegue com as demais licitantes.
- 9.4. **No preâmbulo do presente instrumento constam todos os benefícios específicos que serão aplicados às microempresas e empresas de pequeno porte, e conforme cada benefício seguirão regras específicas, conforme estabelecido nos itens subsequentes.**
- 9.5. Quando aplicado o benefício de itens/lotos destinados à participação exclusiva para MEI/ME/EPP, com valores totais até R\$ 80.000,00 (oitenta mil reais), proceder-se-á da seguinte forma:
 - 9.5.1. Em atendimento ao disposto no artigo 48, I, da Lei Complementar nº 123, de 14 de dezembro de 2006, todos os itens/lotos cujo valor total seja de até R\$ 80.000,00 (oitenta mil reais), serão destinados exclusivamente à participação de microempresas e empresas de pequeno porte.



MINUTA

- 9.6. Quando aplicado o benefício de Itens/Lotes com reserva de cotas destinados a participação exclusivamente para MEI/ME/EPP?, proceder-se-á da seguinte forma:
- 9.6.1. Em atendimento ao disposto no artigo 48, III, da Lei Complementar nº 123, de 14 de dezembro de 2006, todos os itens/lotes cujo valor total seja superior a R\$ 80.000,00 (oitenta mil reais), serão divididos em cotas para participação exclusiva de microempresas e empresas de pequeno porte, conforme percentual estabelecido no preâmbulo deste instrumento.
 - 9.6.2. Para a cota reservada para microempresas e empresas de pequeno porte, a proposta comercial deverá ser apresentada separadamente, para cada item/lote, conforme itens relacionados no Termo de Referência.
 - 9.6.3. Não havendo vencedor para a cota reservada, esta poderá ser adjudicada ao vencedor da cota principal, ou diante de sua recusa, aos licitantes remanescentes, desde que pratiquem preço do primeiro colocado.
 - 9.6.4. Se a mesma licitante vencer a cota reservada e a cota principal, a contratação se dará pelo menor preço ofertado.
- 9.7. Quando aplicado o benefício de prioridade de contratação para MEI/ME/EPP sediadas local ou regionalmente, até o limite de 10% (dez por cento) do melhor preço válido, proceder-se-á da seguinte forma:
- 9.7.1. Após a fase de lances, se a proposta mais bem classificada não tiver sido apresentada por microempresa ou empresa de pequeno sediada no âmbito local ou regional, e houver proposta de microempresa ou empresa de pequeno porte sediada localmente ou regionalmente, que seja igual ou até 10% (dez por cento) superior à proposta mais bem classificada, será dada PRIORIDADE de contratação da microempresa ou empresa de pequeno porte sediada localmente ou regionalmente, com a declaração de vencedor do item.
 - 9.7.2. No preâmbulo deste instrumento convocatório está definido se o presente benefício será aplicado somente em âmbito local ou regional.
- 9.8. A participação nos itens/lotes expressamente reservados às microempresas e empresas de pequeno porte, por licitante que não se enquadra na definição legal reservada a essas categorias, configura fraude ao certame, sujeitando a mesma à aplicação de penalidade de impedimento de licitar e contratar com esta Prefeitura Municipal, sem prejuízo das multas previstas neste Edital e das demais cominações legais.

10. DA NEGOCIAÇÃO

- 10.1. A negociação será realizada por meio do sistema, podendo ser acompanhada pelos demais licitantes.
- 10.2. O Agente de Contratação poderá encaminhar contraproposta diretamente à licitante que tenha apresentado o lance mais vantajoso, observado o critério de julgamento e o valor estimado para a contratação.



MINUTA

- 10.3. Na hipótese da proposta do primeiro colocado permanecer acima do preço máximo ou inferior ao desconto definido para a contratação, o Agente de Contratação poderá negociar condições mais vantajosas, após definido o resultado do julgamento.
 - 10.3.1. A negociação poderá ser feita com os demais licitantes, segundo a ordem de classificação inicialmente estabelecida, quando o primeiro colocado, mesmo após a negociação, for desclassificado em razão de sua proposta permanecer acima do preço máximo definido pela Administração.
- 10.4. O resultado da negociação será divulgado a todos os licitantes e anexado aos autos do processo licitatório.
- 10.5. A licitante classificada provisoriamente em primeiro lugar deverá encaminhar a proposta de preço adequada ao último lance no prazo mínimo de 2h (duas horas), acompanhada, se for o caso, dos documentos complementares, quando necessários à confirmação daqueles exigidos neste Edital, contado da convocação efetuada pelo Agente de Contratação.
 - 10.5.1. O prazo estabelecido poderá ser prorrogado pelo Agente de Contratação por solicitação justificada do licitante, formulada antes do fim do prazo, e formalmente aceita.
 - 10.5.2. A licitante que abandonar o certame, deixando de enviar a documentação indicada nesta seção, será desclassificada e sujeitar-se-á às sanções previstas neste Edital.
- 10.6. Após a negociação do preço, o Agente de Contratação iniciará a fase de aceitação e julgamento da proposta.

11. DA FASE DE JULGAMENTO

- 11.1. Encerrada a etapa de negociação, o Agente de Contratação verificará se o licitante provisoriamente classificado em primeiro lugar atende às condições de participação no certame, conforme previsto no art. 14 da Lei nº 14.133/2021, legislação correlata e as Condições de Participação deste edital, especialmente quanto à existência de sanção que impeça a participação no certame ou a futura contratação, mediante a consulta aos seguintes cadastros:
 - 11.1.1. Consulta Consolidada de Pessoa Jurídica do Tribunal de Contas da União;
 - 11.1.2. Cadastro Nacional de Empresas Inidôneas e Suspensas – CEIS, mantido pela Controladoria-Geral da União; e
 - 11.1.3. Cadastro Nacional de Empresas Punidas – CNEP, mantido pela Controladoria-Geral da União;
- 11.2. A consulta aos cadastros será realizada em nome da empresa licitante e também de seu sócio majoritário, por força da vedação de que trata o artigo 12 da Lei nº 8.429, de 1992
- 11.3. Caso conste na Consulta de Situação do licitante a existência de Ocorrências Impeditivas Indiretas, o Agente de Contratação diligenciará para verificar se houve fraude por parte das empresas apontadas no Relatório de Ocorrências Impeditivas Indiretas.
 - 11.3.1. A tentativa de burla será verificada por meio dos vínculos societários, linhas de fornecimento similares, dentre outros.
 - 11.3.2. O licitante será convocado para manifestação previamente a uma eventual desclassificação.



MINUTA

- 11.4. Constatada a existência de sanção, o licitante será reputado inabilitado, por falta de condição de participação.
- 11.5. Na hipótese de inversão das fases de habilitação e julgamento, caso atendidas as condições de participação, será iniciado o procedimento de habilitação.
- 11.6. Caso o licitante provisoriamente classificado em primeiro lugar tenha se utilizado de algum tratamento favorecido às ME/EPPs, o Agente de Contratação verificará se faz jus ao benefício, em conformidade com este Edital.
- 11.7. Verificadas as condições de participação e de utilização do tratamento favorecido, o Agente de Contratação examinará a proposta classificada em primeiro lugar quanto à adequação ao objeto e à compatibilidade do preço em relação ao máximo estipulado para contratação neste Edital e em seus anexos.
 - 11.7.1. Para fins de análise da proposta quanto ao cumprimento das especificações do objeto, poderá ser colhida a manifestação escrita do setor requisitante do serviço ou da área especializada no objeto.
 - 11.7.1.1. Na hipótese de necessidade de suspensão da sessão pública para a realização de diligências, com vistas ao saneamento das propostas, a sessão pública somente poderá ser reiniciada mediante aviso prévio no sistema com antecedência, e a ocorrência será registrada em ata;
- 11.8. O Agente de Contratação poderá convocar o licitante para enviar documento digital complementar, por meio de funcionalidade disponível no sistema, em prazo indicado no Chat, sob pena de não aceitação da proposta.
 - 11.8.1. Dentre os documentos passíveis de solicitação pelo Agente de Contratação, destacam-se os que contenham as características do material ofertado, tais como marca, modelo, tipo, fabricante e procedência, além de outras informações pertinentes, a exemplo de catálogos, folhetos ou propostas, encaminhados por meio eletrônico, ou, se for o caso, por outro meio e prazo indicados pelo Agente de Contratação, sem prejuízo do seu ulterior envio pelo sistema eletrônico, sob pena de não aceitação da proposta
 - 11.8.2. Não se admitirá proposta que apresente valores simbólicos, irrisórios ou de valor zero, incompatíveis com os preços de mercado, exceto quando se referirem a materiais e instalações de propriedade da licitante, para os quais ela renuncie à parcela ou à totalidade de remuneração.
 - 11.8.3. Considerar-se-á inexequível a proposta que não possa ter demonstrado sua viabilidade por meio de documentação que comprove que os custos envolvidos na contratação são coerentes com os de mercado do objeto deste procedimento de contratação.
 - 11.8.4. Antes de desclassificar a proposta de preços e/ou lance ofertado, será oportunizado, em caráter de diligência, à empresa licitante de melhor oferta que apresente documento(s) que comprove(m) que o(s) preço(s) ofertado(s) não é(são) inexequível(eis).
- 11.9. Será desclassificada a proposta que:
 - 11.9.1. não corrigir ou não justificar eventuais falhas apontadas pelo Agente de Contratação;



MINUTA

- 11.9.2. conter vícios insanáveis;
- 11.9.3. não obedecer às especificações técnicas contidas no Termo de Referência/Projeto Básico;
- 11.9.4. não tiverem sua exequibilidade demonstrada, quando exigido pela Administração;
- 11.9.5. com valor unitário ou global com preços manifestamente inexequíveis
 - 11.9.5.1. Considerar-se-á inexequível a proposta que não possa ter demonstrado sua viabilidade por meio de documentação que comprove que os custos envolvidos na contratação são coerentes com os de mercado do objeto deste procedimento de contratação.
 - 11.9.5.2. Antes de desclassificar a proposta de preços e/ou lance ofertado, será oportunizado, em caráter de diligência, à empresa licitante de melhor oferta que apresente documento(s) que comprove(m) que o(s) preço(s) ofertado(s) não é(são) inexequível(eis)
- 11.9.6. apresentar desconformidade com quaisquer outras exigências deste Edital ou seus anexos, desde que insanável.
- 11.10. Quando o licitante apresentar preço final superior a 75% (setenta e cinco por cento) da média estimada pela administração e a inexequibilidade da proposta não for flagrante deverá a licitante apresentar planilha de composição custos, cópia de nota fiscal(is) de entrada e saída, devidamente idôneas, com valores similares e/ou iguais aos ofertados no certame, com data de emissão anterior a abertura deste certame, com data da não superior a 60 dias de emissão, referente ao mesmo objeto, não sendo possível a sua imediata desclassificação, será obrigatória a realização de diligências para aferir a legalidade e exequibilidade da proposta.
 - 11.10.1. inexequibilidade, na hipótese de que trata o caput, só será considerada após diligência do Agente de Contratação, que comprove:
 - 11.10.1.1. que o custo do licitante ultrapassa o valor da proposta; e
 - 11.10.1.2. inexistirem custos de oportunidade capazes de justificar o vulto da oferta.
- 11.11. Caso o custo global estimado do objeto licitado tenha sido decomposto em seus respectivos custos unitários por meio de Planilha de Custos e Formação de Preços elaborada pela Administração, o licitante classificado em primeiro lugar será convocado para apresentar Planilha por ele elaborada, com os respectivos valores adequados ao valor final da sua proposta, sob pena de não aceitação da proposta.
- 11.12. Erros no preenchimento da planilha não constituem motivo para a desclassificação da proposta. A planilha poderá ser ajustada pelo fornecedor, no prazo indicado pelo sistema, desde que não haja majoração do preço e que se comprove que este é o bastante para arcar com todos os custos da contratação;
 - 11.12.1. O ajuste de que trata este dispositivo se limita a sanar erros ou falhas que não alterem a substância das propostas;



MINUTA

- 11.12.2. Considera-se erro no preenchimento da planilha passível de correção a indicação de recolhimento de impostos e contribuições na forma do Simples Nacional, quando não cabível esse regime.
- 11.13. Caso o Termo de Referência/Projeto Básico exija a apresentação de amostra, o licitante classificado em primeiro lugar deverá apresentá-la, conforme disciplinado no Termo de Referência/Projeto Básico, sob pena de não aceitação da proposta.
- 11.13.1. Por meio de mensagem no sistema, será divulgado o local e horário de realização do procedimento para a avaliação das amostras, cuja presença será facultada a todos os interessados, incluindo os demais licitantes.
- 11.13.2. Os resultados das avaliações serão divulgados por meio de mensagem no sistema.
- 11.13.3. No caso de não haver entrega da amostra ou ocorrer atraso na entrega, sem justificativa aceita pelo Agente de Contratação, ou havendo entrega de amostra fora das especificações previstas neste Edital, a proposta do licitante será recusada.
- 11.13.4. Se a(s) amostra(s) apresentada(s) pelo primeiro classificado não for(em) aceita(s), o Agente de Contratação analisará a aceitabilidade da proposta ou lance ofertado pelo segundo classificado. Seguir-se-á com a verificação da(s) amostra(s) e, assim, sucessivamente, até a verificação de uma que atenda às especificações constantes no Termo de Referência/Projeto Básico.

12. DA FASE DE HABILITAÇÃO

- 12.1. **Os documentos previstos no Termo de Referência/Projeto Básico, necessários e suficientes para demonstrar a capacidade do licitante de realizar o objeto da licitação, serão exigidos para fins de habilitação, nos termos dos arts. 62 a 70 da Lei nº 14.133, de 2021.**
- 12.2. A documentação exigida para fins de habilitação jurídica, fiscal, social e trabalhista e econômico-financeira, qualificação técnica e proposta DEVERÁ SER ANEXADO no prazo mínimo 02 (Horas) após o término da fase de lances do processo, conforme item 13 do Termo de Referência.
- 12.3. Havendo a necessidade de envio de documentos de habilitação complementares, necessários à confirmação daqueles exigidos neste Edital e já apresentados, o licitante será convocado a encaminhá-los, em formato digital, via sistema, em 2 (duas) horas.
- 12.4. Somente haverá a necessidade de comprovação do preenchimento de requisitos mediante apresentação dos documentos originais ou cópias autenticadas quando houver dúvida em relação à integridade do documento digital.
- 12.4.1. Os originais ou cópias autenticadas, caso sejam solicitados, deverão ser encaminhados para a Comissão Permanente de Licitação, situada no endereço indicado no rodapé deste edital.
- 12.5. Após a entrega dos documentos para habilitação, não será permitida a substituição ou a apresentação de novos documentos, salvo em sede de diligência, para (Lei 14.133/21, art. 64)



MINUTA

- 12.5.1. complementação de informações acerca dos documentos já apresentados pelos licitantes e desde que necessária para apurar fatos existentes à época da abertura do certame; e
- 12.5.2. atualização de documentos cuja validade tenha expirado após a data de recebimento das propostas;
- 12.6. Não serão aceitos documentos de habilitação com indicação de CNPJ/CPF diferentes, salvo aqueles legalmente permitidos.
- 12.7. Se o licitante for a matriz, todos os documentos deverão estar em nome da matriz, e se o licitante for a filial, todos os documentos deverão estar em nome da filial, exceto aqueles documentos que, pela própria natureza, comprovadamente, forem emitidos somente em nome da matriz.
- 12.8. Na análise dos documentos de habilitação, a comissão de contratação poderá sanar erros ou falhas, que não alterem a substância dos documentos e sua validade jurídica, mediante decisão fundamentada, registrada em ata e acessível a todos, atribuindo-lhes eficácia para fins de habilitação e classificação.
- 12.9. Na hipótese de o licitante não atender às exigências para habilitação, o Agente de Contratação examinará a proposta subsequente e assim sucessivamente, na ordem de classificação, até a apuração de uma proposta que atenda ao presente edital.
- 12.10. Quando permitida a participação de empresas estrangeiras que não funcionem no País, as exigências de habilitação serão atendidas mediante documentos equivalentes, inicialmente apresentados em tradução livre.
 - 12.10.1. Na hipótese de o licitante vencedor ser empresa estrangeira que não funcione no País, para fins de assinatura do contrato, os documentos exigidos para a habilitação serão traduzidos por tradutor juramentado no País e apostilados nos termos do disposto no Decreto nº 8.660, de 29 de janeiro de 2016, ou de outro que venha a substituí-lo, ou consularizados pelos respectivos consulados ou embaixadas.
- 12.11. Quando permitida a participação de consórcio de empresas, a habilitação técnica, quando exigida, será feita por meio do somatório dos quantitativos de cada consorciado e, para efeito de habilitação econômico-financeira, quando exigida, será observado o somatório dos valores de cada consorciado.
 - 12.11.1. Se o consórcio não for formado integralmente por microempresas ou empresas de pequeno porte e o termo de referência exigir requisitos de habilitação econômico-financeira, haverá um acréscimo de 10% para o consórcio em relação ao valor exigido para os licitantes individuais.
- 12.12. A existência de restrição relativamente à regularidade fiscal e trabalhista não impede que a licitante qualificada como microempresa ou empresa de pequeno porte seja declarada vencedora, uma vez que atenda a todas as demais exigências do edital.
 - 12.12.1. A declaração do vencedor acontecerá no momento imediatamente posterior à fase de habilitação.



ESTADO DO MARANHÃO
PREFEITURA MUNICIPAL DE PASTOS BONS
SECRETARIA MUNICIPAL DE ADMINISTRAÇÃO

FOLHAS. N° 131
PROC. N° CP 004/2026
RUBRICA



MINUTA

- 12.13. Caso a proposta mais vantajosa seja ofertada por licitante qualificada como microempresa ou empresa de pequeno porte, e uma vez constatada a existência de alguma restrição no que tange à regularidade fiscal e trabalhista, a mesma será convocada para, no prazo de 5 (cinco) dias úteis, após a declaração do vencedor, comprovar a regularização.
- 12.13.1. O prazo poderá ser prorrogado por igual período, a critério da administração pública, quando requerida pelo licitante, mediante apresentação de justificativa.
- 12.14. A não-regularização fiscal e trabalhista no prazo previsto no subitem anterior acarretará a inabilitação do licitante, sem prejuízo das sanções previstas neste Edital, sendo facultada a convocação dos licitantes remanescentes, na ordem de classificação.
- 12.14.1. Se, na ordem de classificação, seguir-se outra microempresa, empresa de pequeno porte ou sociedade cooperativa com alguma restrição na documentação fiscal e trabalhista, será concedido o mesmo prazo para regularização.
- 12.15. Havendo necessidade de analisar minuciosamente os documentos exigidos, o Agente de Contratação suspenderá a sessão, informando no "chat" a nova data e horário para a continuidade da mesma
- 12.16. Será inabilitado o licitante que não comprovar sua habilitação, seja por não apresentar quaisquer dos documentos exigidos, ou apresentá-los em desacordo com o estabelecido neste Edital.
- 12.17. Nos itens não exclusivos a microempresas e empresas de pequeno porte, em havendo inabilitação, haverá nova verificação, pelo sistema, da eventual ocorrência do empate ficto, previsto nos artigos 44 e 45 da LC nº 123, de 2006, seguindo-se a disciplina antes estabelecida para aceitação da proposta subsequente.
- 12.18. O licitante provisoriamente vencedor em um item, que estiver concorrendo em outro item, ficará obrigado a comprovar os requisitos de habilitação cumulativamente, especialmente quanto ao capital social ou patrimônio líquido mínimo, quando assim o edital exigir, isto é, somando as exigências do item em que venceu às do item em que estiver concorrendo, e assim sucessivamente, sob pena de inabilitação, além da aplicação das sanções cabíveis.
- 12.19. Constatado o atendimento às exigências de habilitação fixadas no Edital, o licitante será declarado vencedor.

13. DA AMOSTRA

- 13.1. As regras relacionadas a apresentação de amostras são as estabelecidas no Termo de Referência/Projeto Básico, anexo a este Edital.

14. DA VISITA TÉCNICA

- 14.1. As regras relacionadas a visita técnica são as estabelecidas no Termo de Referência, anexo a este Edital.

15. DOS RECURSOS



MINUTA

- 15.1. A interposição de recurso referente ao julgamento das propostas, à habilitação ou inabilitação de licitantes, à anulação ou revogação da licitação, observará o disposto no art. 165 da Lei nº 14.133, de 2021.
- 15.2. Declarada a vencedora, o Agente de Contratação abrirá prazo não inferior a 10 (dez) minutos, durante o qual qualquer licitante poderá em campo próprio do sistema, manifestar sua intenção de recurso.
 - 15.2.1. a intenção de recorrer deverá ser manifestada imediatamente, sob pena de preclusão;
 - 15.2.2. A falta de manifestação do licitante quanto à intenção de recorrer importará a preclusão desse direito e autoriza o Agente de Contratação a adjudicar o objeto ao licitante vencedor.
- 15.3. A licitante que manifestar a intenção de recurso deverá registrar as razões do recurso, em campo próprio do sistema, no prazo de 3 (três) dias úteis, ficando as demais licitantes, desde logo, intimadas a apresentar contrarrazões, também via sistema, em igual prazo, que começará a correr na data de intimação pessoal ou de divulgação da interposição do recurso.
 - 15.3.1. O prazo para apresentação das razões recursais será iniciado na data de intimação ou de lavratura da ata de habilitação ou inabilitação
 - 15.3.2. Na hipótese de adoção da inversão de fases prevista no § 1º do art. 17 da Lei nº 14.133, de 2021, o prazo para apresentação das razões recursais será iniciado na data de intimação da ata de julgamento.
- 15.4. O recurso será dirigido à autoridade que tiver editado o ato ou proferido a decisão recorrida, a qual poderá reconsiderar sua decisão no prazo de 3 (três) dias úteis, ou, nesse mesmo prazo, encaminhar recurso para a autoridade superior, a qual deverá proferir sua decisão no prazo de 10 (dez) dias úteis, contado do recebimento dos autos.
- 15.5. Os recursos interpostos fora do prazo não serão conhecidos.
- 15.6. O recurso e o pedido de reconsideração terão efeito suspensivo do ato ou da decisão recorrida até que sobrevenha decisão final da autoridade competente
- 15.7. O acolhimento do recurso implicará a invalidação apenas dos atos insuscetíveis de aproveitamento.
- 15.8. Os autos do processo permanecerão com vista franqueada aos interessados no sítio eletrônico com endereço no preâmbulo deste instrumento.

16. DAS INFRAÇÕES ADMINISTRATIVAS E SANÇÕES

- 16.1. Comete infração administrativa, nos termos da lei, o licitante que, com dolo ou culpa:
 - 16.1.1. deixar de entregar a documentação exigida para o certame ou não entregar qualquer documento que tenha sido solicitado pelo Agente de Contratação durante o certame;
 - 16.1.2. salvo em decorrência de fato superveniente devidamente justificado, não mantiver a proposta em especial quando:
 - 16.1.2.1. não enviar a proposta adequada ao último lance ofertado ou após a negociação;
 - 16.1.2.2. recusar-se a enviar o detalhamento da proposta quando exigível;
 - 16.1.2.3. pedir para ser desclassificado quando encerrada a etapa competitiva; ou



MINUTA

- 16.1.2.4. deixar de apresentar amostra;
- 16.1.2.5. apresentar proposta ou amostra em desacordo com as especificações do edital;
- 16.1.3. não celebrar o contrato ou não entregar a documentação exigida para a contratação, quando convocado dentro do prazo de validade de sua proposta;
- 16.1.3.1. recusar-se, sem justificativa, a assinar o contrato, ou a aceitar ou retirar o instrumento equivalente no prazo estabelecido pela Administração;
- 16.1.4. apresentar declaração ou documentação falsa exigida para o certame ou prestar declaração falsa durante a licitação
- 16.1.5. fraudar a licitação
- 16.1.6. comportar-se de modo inidôneo ou cometer fraude de qualquer natureza, em especial quando:
 - 16.1.6.1. agir em conluio ou em desconformidade com a lei;
 - 16.1.6.2. induzir deliberadamente a erro no julgamento;
 - 16.1.6.3. apresentar amostra falsificada ou deteriorada;
- 16.1.7. praticar atos ilícitos com vistas a frustrar os objetivos da licitação
- 16.1.8. praticar ato lesivo previsto no art. 5º da Lei n.º 12.846, de 2013.
- 16.2. Com fulcro na Lei nº 14.133, de 2021, a Administração poderá, garantida a prévia defesa, aplicar aos licitantes e/ou adjudicatários as seguintes sanções, sem prejuízo das responsabilidades civil e criminal:
 - 16.2.1. advertência;
 - 16.2.2. multa;
 - 16.2.3. impedimento de licitar e contratar e
 - 16.2.4. declaração de inidoneidade para licitar ou contratar, enquanto perdurarem os motivos determinantes da punição ou até que seja promovida sua reabilitação perante a própria autoridade que aplicou a penalidade.
- 16.3. Na aplicação das sanções serão considerados:
 - 16.3.1. a natureza e a gravidade da infração cometida.
 - 16.3.2. as peculiaridades do caso concreto
 - 16.3.3. as circunstâncias agravantes ou atenuantes
 - 16.3.4. os danos que dela provierem para a Administração Pública
 - 16.3.5. a implantação ou o aperfeiçoamento de programa de integridade, conforme normas e orientações dos órgãos de controle.
- 16.4. A multa será recolhida em percentual de 0,5% a 30% incidente sobre o valor do contrato licitado, recolhida no prazo máximo de 10 (dez) dias úteis, a contar da comunicação oficial.
 - 16.4.1. Para as infrações previstas nos itens 20.1.1, 20.1.2 e 20.1.3, a multa será de 0,5% a 15% do valor do contrato licitado.
 - 16.4.2. Para as infrações previstas nos itens 20.1.4, 20.1.5, 20.1.6, 20.1.7 e 20.1.8, a multa será de 15% a 30% do valor do contrato licitado.
- 16.5. As sanções de advertência, impedimento de licitar e contratar e declaração de inidoneidade para licitar ou contratar poderão ser aplicadas, cumulativamente ou não, à penalidade de multa.



MINUTA

- 16.6. Na aplicação da sanção de multa será facultada a defesa do interessado no prazo de 15 (quinze) dias úteis, contado da data de sua intimação.
- 16.7. A sanção de impedimento de licitar e contratar será aplicada ao responsável em decorrência das infrações administrativas relacionadas nos itens 20.1.1, 20.1.2 e 20.1.3, quando não se justificar a imposição de penalidade mais grave, e impedirá o responsável de licitar e contratar no âmbito desta Administração Pública direta e indireta, pelo prazo máximo de 3 (três) anos.
- 16.8. Poderá ser aplicada ao responsável a sanção de declaração de inidoneidade para licitar ou contratar, em decorrência da prática das infrações dispostas nos itens 18.1.4, 18.1.5, 18.1.6, 18.1.7 e 18.1.8, bem como pelas infrações administrativas previstas nos itens 18.1.1, 18.1.2 e 18.1.3 que justifiquem a imposição de penalidade mais grave que a sanção de impedimento de licitar e contratar, cuja duração observará o prazo previsto no art. 156, §5º, da Lei n.º 14.133/2021.
- 16.9. A recusa injustificada do adjudicatário em assinar o contrato, ou em aceitar ou retirar o instrumento equivalente no prazo estabelecido pela Administração, descrita no item 18.1.3, caracterizará o descumprimento total da obrigação assumida e o sujeitará às penalidades e à imediata perda da garantia de proposta em favor desta Administração.
- 16.10. A apuração de responsabilidades relacionadas às sanções de impedimento de licitar e contratar e de declaração de inidoneidade para licitar ou contratar demandará a instauração de processo de responsabilização a ser conduzido por comissão composta por 2 (dois) ou mais servidores estáveis, que avaliará fatos e circunstâncias conhecidos e intimará o licitante ou o adjudicatário para, no prazo de 15 (quinze) dias úteis, contado da data de sua intimação, apresentar defesa escrita e especificar as provas que pretenda produzir.
- 16.11. Caberá recurso no prazo de 15 (quinze) dias úteis da aplicação das sanções de advertência, multa e impedimento de licitar e contratar, contado da data da intimação, o qual será dirigido à autoridade que tiver proferido a decisão recorrida, que, se não a reconsiderar no prazo de 5 (cinco) dias úteis, encaminhará o recurso com sua motivação à autoridade superior, que deverá proferir sua decisão no prazo máximo de 20 (vinte) dias úteis, contado do recebimento dos autos.
- 16.12. Caberá a apresentação de pedido de reconsideração da aplicação da sanção de declaração de inidoneidade para licitar ou contratar no prazo de 15 (quinze) dias úteis, contado da data da intimação, e decidido no prazo máximo de 20 (vinte) dias úteis, contado do seu recebimento.
- 16.13. O recurso e o pedido de reconsideração terão efeito suspensivo do ato ou da decisão recorrida até que sobrevenha decisão final da autoridade competente.
- 16.14. A aplicação das sanções previstas neste edital não exclui, em hipótese alguma, a obrigação de reparação integral dos danos causados a essa Administração.

17. DOS ESCLARECIMENTOS E DA IMPUGNAÇÃO AO EDITAL

- 17.1. Até 3 (três) dias úteis antes da data fixada para abertura da sessão pública, qualquer pessoa, física ou jurídica, poderá impugnar o ato convocatório deste procedimento de contratação



ESTADO DO MARANHÃO
PREFEITURA MUNICIPAL DE PASTOS BONS
SECRETARIA MUNICIPAL DE ADMINISTRAÇÃO

FOLHAS. Nº 135
PROC. Nº CP 004/2026
RUBRICA P



MINUTA

mediante petição a ser enviada para o endereço eletrônico descrito no preâmbulo do presente edital ou através de campo próprio do sistema.

- 17.2. A resposta à impugnação ou ao pedido de esclarecimento será divulgada em sítio eletrônico oficial no prazo de até 3 (três) dias úteis, limitado ao último dia útil anterior à data da abertura do certame.
- 17.3. Acolhida a impugnação contra este Edital, será designada nova data para a realização do certame, exceto quando, inquestionavelmente, a alteração não afetar a formulação das propostas.
- 17.4. Para a resposta dos esclarecimentos e o julgamento das impugnações o Agente de Contratação será auxiliado pelo setor técnico competente.
- 17.5. As impugnações e pedidos de esclarecimentos não suspendem os prazos previstos no certame.
 - 17.5.1. A concessão de efeito suspensivo à impugnação é medida excepcional e deverá ser motivada pelo Agente de Contratação, nos autos do processo de licitação.
- 17.6. As respostas aos pedidos de esclarecimentos serão divulgadas no mural da plataforma utilizada para realização do certame através do endereço <https://www.compraspastosbonsma.com.br/> e vincularão os participantes e a Administração.

18. DISPOSIÇÕES GERAIS

- 18.1. Será divulgada ata da sessão pública no sistema eletrônico.
- 18.2. A Autoridade Competente do Órgão Requisitante compete anular este procedimento de contratação por ilegalidade, de ofício ou por provocação de qualquer pessoa, e revogar o certame por considerá-lo inoportuno ou inconveniente diante de fato superveniente, mediante ato escrito e fundamentado.
 - 18.2.1. A anulação do procedimento de contratação induz à extinção do contrato.
 - 18.2.2. As licitantes não terão direito à indenização em decorrência da anulação do procedimento licitatório, ressalvado o direito do contratado de boa-fé de ser ressarcido pelos encargos que tiver suportado no cumprimento do contrato.
- 18.3. O Agente de Contratação poderá solicitar parecer de técnicos pertencentes ao quadro de pessoal desta Prefeitura Municipal ou, ainda, de pessoas físicas ou jurídicas estranhas a ela, para orientar sua decisão.
- 18.4. Na contagem dos prazos estabelecidos neste edital e seus anexos, excluir-se-á o dia do início e incluir-se-á o do vencimento. Só se iniciam e vencem os prazos em dias de expediente desta Prefeitura.
- 18.5. O Agente de Contratação ou à Autoridade Superior, no interesse da Administração, poderá relevar omissões puramente formais, desde que não comprometam a proposta, a legislação vigente e a lisura desta Licitação, reservando-se o direito de promover diligências destinadas a esclarecer ou a complementar a instrução do processo, em qualquer fase da licitação, vedada a inclusão posterior de documento ou informação que deveria constar no ato da Sessão Pública.



ESTADO DO MARANHÃO
PREFEITURA MUNICIPAL DE PASTOS BONS
SECRETARIA MUNICIPAL DE ADMINISTRAÇÃO

FOLHAS. Nº 136
PROC. Nº CP 004/2026
RUBRICA



MINUTA

- 18.6. As normas que disciplinam este procedimento de contratação serão sempre interpretadas em favor da ampliação da disputa entre os proponentes, desde que não comprometam o interesse da Administração, a finalidade e a segurança da contratação.
- 18.7. Em caso de discrepância entre os anexos e o Edital prevalecerá a redação deste.
- 18.8. Em se tratando de certame que seja para aquisição de bens de natureza divisível, que possua cota de até vinte e cinco por cento do objeto para a contratação de microempresas e empresas de pequeno porte:
- 18.8.1. Na hipótese de não haver vencedor para a cota reservada, esta poderá ser adjudicada ao vencedor da cota principal ou, diante de sua recusa, aos licitantes remanescentes, desde que pratiquem o preço do primeiro colocado da cota principal.
- 18.8.2. Se a mesma empresa vencer a cota reservada e a cota principal, a contratação das cotas deverá ocorrer pelo menor preço.
- 18.8.3. Será priorizada a aquisição dos produtos das cotas reservadas, ressalvados os casos em que a cota reservada for inadequada para atender as quantidades ou as condições do pedido, justificadamente.
- 18.9. Os documentos eletrônicos produzidos com a utilização de processo de certificação disponibilizado pela ICP-Brasil, nos termos da Medida Provisória nº 2.200-2, de 24 de agosto de 2001, serão recebidos e presumidos verdadeiros em relação aos signatários.
- 18.10. Não havendo expediente ou ocorrendo qualquer fato superveniente que impeça a realização do certame na data marcada, a Sessão será automaticamente transferida para o primeiro dia útil subsequente, no mesmo horário anteriormente estabelecido, desde que não haja comunicação do Agente de Contratação em contrário.
- 18.11. Aplicam-se às cooperativas enquadradas na situação do art. 34 da Lei nº 11.488, de 15 de junho de 2007, todas as disposições relativas às MICROEMPRESAS e EMPRESAS DE PEQUENO PORTE.
- 18.12. Os casos omissos serão decididos pelo Agente de Contratação em conformidade com as disposições constantes das Leis no preâmbulo deste Edital e demais normas pertinentes.
- 18.13. Para quaisquer questões judiciais oriundas do presente Edital, fica eleito o Foro da Comarca de Pastos Bons - MA, com exclusão de qualquer outro, por mais privilegiado que seja.
- 18.14. Este Edital será fornecido a qualquer interessado, através dos sítios <https://www.compraspastosbonsma.com.br/> e www.pastosbons.ma.gov.br.
- 18.15. Os licitantes ficam informados sobre os termos da Lei n.º 12.846, de 1º de agosto de 2013 (Lei Anticorrupção), que dispõe sobre a responsabilização administrativa e civil de pessoas jurídicas pela prática de atos lesivos contra a Administração Pública, em especial, ao constante no art. 5.º, inciso IV, correspondente aos procedimentos licitatórios, indicando que qualquer indício de conluio, ou de outra forma de fraude ao certame, implicará aos envolvidos as penalidades previstas no mencionado diploma legal.

19. ANEXOS

Anexo I Termo de Referência




ESTADO DO MARANHÃO
PREFEITURA MUNICIPAL DE PASTOS BONS
SECRETARIA MUNICIPAL DE ADMINISTRAÇÃO

FOLHAS. N: 137
PROC. N: CP 004/2026
RUBRICA P
 PASTOS BONS

MINUTA

Anexo II	Modelo de Proposta de Preços
Anexo III	Minuta do Termo de Contrato

Pastos Bons – MA, ___ de _____ de ___

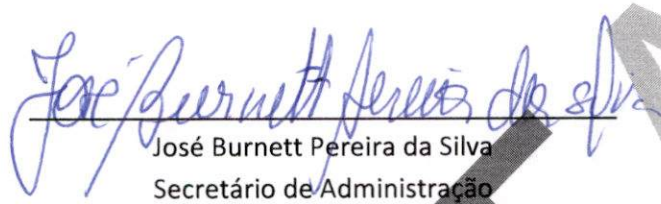

José Burnett Pereira da Silva
Secretário de Administração
Portaria nº 03/2025

MINUTA



TERMO DE REFERÊNCIA

OBRAS E SERVIÇOS DE ENGENHARIA, LEI 14.133/2021.

1. DO OBJETO

- 1.1. O presente Termo de Referência visa Contratação de empresa especializada para a construção de infraestrutura na Orla do Rio Balseiro no município de Pastos Bons/MA - 2ª etapa, Conforme Contrato de Repasse OGU nº 971696/2024 - Operação 1099450-73 - Programa Turismo., conforme tabela, condições e exigências estabelecidas neste instrumento
- 1.2. Os serviços objeto desta contratação são caracterizados como comuns, conforme justificativa constante do Estudo Técnico Preliminar.

2. ESPECIFICAÇÕES E ESTIMATIVA DE CONSUMO

- 2.1. O custo estimado total da contratação é de R\$ 4.800.000,00 (quatro milhões, oitocentos mil reais) conforme custos unitários descritos na tabela abaixo.

ESPECIFICAÇÕES E ESTIMATIVA DA CONTRATAÇÃO					
Item	Descrição	Unidade	Quant.	R\$ Unit.	R\$ Total
1	Contratação de empresa especializada para a construção de infraestrutura na Orla do Rio Balseiro no município de Pastos Bons/MA - 2ª etapa, Conforme Contrato de Repasse OGU nº 971696/2024 - Operação 1099450-73 - Programa Turismo.	PACOTE	1	R\$ 4.800.000,00	R\$ 4.800.000,00
QUANTIDADES POR ÓRGÃO PARTICIPANTE					
Secretaria Municipal de Administração Quantidade: 1,00 Valor Total R\$ 4.800.000,00					
Valor Total					R\$ 4.800.000,00

3. DA FUNDAMENTAÇÃO E DESCRIÇÃO DA NECESSIDADE DA CONTRATAÇÃO

- 3.1. A Orla do Rio Balseiro atualmente enfrenta uma deficiência significativa em infraestrutura, o que impacta diretamente a qualidade de vida dos moradores e limita o potencial de desenvolvimento econômico e social da região. A falta de instalações básicas, como áreas de lazer, iluminação pública adequada e espaços para atividades comunitárias, impede que a comunidade local e visitantes desfrutem plenamente do ambiente natural e das oportunidades que ele poderia oferecer.

Os moradores da região, comerciantes locais e visitantes são diretamente afetados por essa carência. A comunidade percebe a ausência de infraestrutura como um obstáculo ao uso seguro e agradável da orla, enquanto os comerciantes veem uma oportunidade perdida de atrair mais clientes e fomentar o turismo local. Além disso, a falta de infraestrutura adequada pode desencorajar eventos culturais e esportivos, que são essenciais para a coesão social e o desenvolvimento cultural.

Resolver esse problema é de interesse público, pois a melhoria da infraestrutura na Orla do Rio Balseiro pode trazer diversos benefícios tangíveis. Espera-se que a revitalização da área resulte em um aumento do turismo, gerando mais renda para os comerciantes locais e, conseqüentemente, promovendo o desenvolvimento econômico da região. Além disso, a criação de espaços públicos bem planejados pode melhorar a qualidade de vida dos moradores, promover a inclusão social e aumentar a segurança pública. Esses resultados justificam o investimento, considerando o potencial retorno econômico e social para a comunidade.



- 3.2. Mais detalhes quando a fundamentação da presente contratação encontra-se pormenorizada em Tópico específico dos Estudos Técnicos Preliminares, apêndice deste Termo de Referência.

4. DO ALINHAMENTO COM O PLANEJAMENTO DA ORGANIZAÇÃO

- 4.1. A presente aquisição está prevista no Plano de Contratações Anual referente ao exercício de 2026.

5. DESCRIÇÃO DA SOLUÇÃO E ESPECIFICAÇÃO DOS SERVIÇOS

- 5.1. A descrição da solução como um todo considerado o ciclo de vida do objeto e especificação do serviço encontra-se pormenorizada em tópico específico dos Estudos Técnicos Preliminares, apêndice deste Termo de Referência.

6. REQUISITOS DA CONTRATAÇÃO

- 6.1. Os requisitos da contratação, como critérios de sustentabilidade, encontram-se pormenorizada em tópico específico dos Estudos Técnicos Preliminares, apêndice deste Termo de Referência.

7. DA VISTORIA

- 7.1. A avaliação prévia do local de execução dos serviços é imprescindível, porém facultativo, para o conhecimento pleno das condições e peculiaridades do objeto a ser contratado, sendo assegurado ao interessado o direito de realização de vistoria prévia, acompanhado por servidor designado para esse fim, de segunda à sexta-feira, das 08:00hrs horas às 18:00hrs.
- 7.2. Serão disponibilizados data e horário diferentes aos interessados em realizar a vistoria prévia.
- 7.3. Para a vistoria, o representante legal da empresa ou responsável técnico deverá estar devidamente identificado, apresentando documento de identidade civil e documento expedido pela empresa comprovando sua habilitação para a realização da vistoria.
- 7.4. Caso o licitante opte por não realizar a vistoria, deverá prestar declaração formal assinada pelo responsável técnico do licitante acerca do conhecimento pleno das condições e peculiaridades da contratação.
- 7.5. A não realização da vistoria não poderá embasar posteriores alegações de desconhecimento das instalações, dúvidas ou esquecimentos de quaisquer detalhes dos locais da prestação dos serviços, devendo o contratado assumir os ônus dos serviços decorrentes.

8. DA GARANTIA DE PROPOSTA

- 8.1. Juntamente com a proposta de preços, o Licitante deverá anexar Garantia de Proposta, como requisito de pré-habilitação, no montante de 1,0% (um por cento) do valor estimado da contratação, nos termos do artigo 58, caput e §1º, da Lei nº 14.133/2021.
- 8.2. A garantia visa garantir, qualquer que seja a modalidade escolhida:
- 8.2.1. uma vez convocado, não apresente sua proposta readequada ou qualquer documento relacionada a diligências na sua proposta;
- 8.2.2. se após devidamente convocado o licitante recusar-se a assinar de forma implícita ou explícita o instrumento contratual ou;
- 8.2.3. não apresentar seus documentos para contratação;
- 8.3. A modalidade seguro-garantia somente será aceita se contemplar todos os eventos indicados no item anterior, observada a legislação que rege a matéria.
- 8.4. A garantia de proposta poderá ser prestada nas modalidades de que trata o § 1º do art. 96 da Lei 14.133 de 2021.



9. GARANTIA DA CONTRATAÇÃO

- 9.1. Será exigida a garantia da contratação de que tratam os arts. 96 e seguintes da Lei nº 14.133, de 2021, no percentual e condições descritas nas cláusulas do contrato ou outro instrumento hábil que o substitua.
- 9.2. Em caso de opção pelo seguro-garantia, a parte adjudicatária deverá apresentá-la, no máximo, até a data de assinatura do contrato.
- 9.3. A garantia, nas modalidades caução e fiança bancária, deverá ser prestada em até 10 dias úteis após a assinatura do contrato.
- 9.4. O contrato ou outro instrumento hábil que o substitua oferece maior detalhamento das regras que serão aplicadas em relação à garantia da contratação.

10. DA SUBCONTRATAÇÃO

- 10.1. Não é admitida a subcontratação do objeto contratual.

11. DAS MICRO E PEQUENAS EMPRESAS

- 11.1. Em conformidade com a Lei Complementar 123, de 14 de dezembro de 2006, em seu artigo 48, incisos I e III, alterados pela Lei Complementar 147, de 07 de agosto de 2014, esta licitação terá:
 - 11.1.1. Os itens com valor estimado de até R\$ 80.000,00 (oitenta mil reais), deverão ser de participação exclusiva de Microempresas – ME, Empresas de pequeno porte – EPP, inclusive Microempreendedor Individual – MEI;
 - 11.1.2. Reserva de Cota de até 25% (vinte e cinco por cento) para Microempresas – ME e Empresas de Pequeno Porte – EPP, inclusive Microempreendedor Individual – MEI.
 - 11.1.3. Na licitação, deverá ser assegurada, como critério de desempate, preferência de contratação para as microempresas e empresas de pequeno porte, que ofertar lance até 5% (cinco por cento) superior ao melhor lance, nos termos do §2º do art. 44 da LC 123/2006;
 - 11.1.4. Na licitação, deverá ser assegurado a prioridade de contratação para as microempresas e empresas de pequeno porte sediadas no **ÂMBITO LOCAL ou REGIONAL**, até o limite de 10% (dez por cento) do melhor preço válido, nos termos do §3º do art. 48 da LC 123/2006, para fomento do comércio local/regional e promoção do desenvolvimento econômico e social.

12. DA VIGÊNCIA CONTRATUAL

- 12.1. O prazo de vigência da contratação é de 01 (um) ano contados do início da vigência que consta descrita no instrumento contratual, prorrogável por até 10 anos, na forma dos artigos 106 e 107 da Lei nº 14.133, de 2021.
 - 12.1.1. O objeto do presente termo de referência é enquadrado como contínuo, sendo a vigência plurianual mais vantajosa conforme descrito em Estudo Técnico Preliminar.
 - 12.1.2. O contrato oferece maior detalhamento das regras que serão aplicadas em relação à vigência da contratação.
- 12.2. Havendo necessidade o contratado é obrigado a aceitar, nas mesmas condições contratuais, os acréscimos ou supressões que se fizerem necessários, até o limite de 25% (vinte e cinco por cento) do valor inicial atualizado do contrato.
- 12.3. O instrumento contratual oferecerá maior detalhamento das regras que serão aplicadas em relação à vigência da contratação.



13. FORMA E CRITÉRIOS DE SELEÇÃO DO FORNECEDOR E FORMA DE EXECUÇÃO

Forma de seleção e critério de julgamento da proposta

13.1. O fornecedor será selecionado por meio da realização de procedimento de [LICITAÇÃO], na modalidade [CONCORRÊNCIA ELETRÔNICA], com adoção do critério de julgamento pelo [MENOR PREÇO].

Forma de execução

13.2. O serviço objeto será [INTEGRAL].

14. PROPOSTA DE PREÇOS

- 14.1. **Para a elaboração da proposta readequada a Licitante poderá utilizar-se do modelo de proposta presente no Anexo do Edital, o qual contém as seguintes exigências:**
- 14.2. Valor do item arrematado, o qual será aplicado ao valor descrito nas planilhas constantes do Projeto Básico Anexo I deste Edital e linearmente aos valores unitários dos subitens da planilha orçamentária que faz parte integrante deste edital, utilizando duas casas decimais (ex: 1,00).
- 14.3. Ao valor descrito na tabela do Anexo I, bem como aos valores unitários e totais componentes da Planilha Orçamentária, deverão ser utilizadas 02 (duas) casas decimais depois da vírgula (ex: R\$ 1,00).
- 14.4. **Planilha Orçamentária** devidamente preenchida com os respectivos valores adequados valor final proposto, conforme a planilha constante no arquivo no Projeto Básico. Os valores máximos admitidos para os itens da planilha orçamentária estão disponíveis no Projeto Básico.
- 14.5. **Cronograma Físico-Financeiro** em modelo próprio, desde que contenha todas as informações solicitadas, devendo respeitar os limites de desembolso, **facultado no caso de Registro de Preços;**
- 14.6. **Detalhamento das Bonificações e Despesas Indiretas (BDI)** ou declaração de que aceita as composições constantes deste edital ou no caso de não apresentação da composição do BDI, considerar-se-á que adotou o constante deste edital.
- 14.7. O BDI, que incidirá sobre o somatório dos custos totais de cada item de serviço, deverá estar apresentado à parte, ao final da planilha, sendo ali necessariamente detalhada sua composição.
- 14.8. Cada Licitante apresentará sua composição de BDI, levando em conta que nesta taxa deverão estar considerados, além dos impostos, as despesas indiretas não explicitadas na planilha orçamentária e o lucro.
- 14.9. Na composição do BDI, percentual de ISS compatível com a legislação tributária do município de Pastos Bons, observando a forma de definição da base de cálculo do tributo prevista na legislação municipal e, sobre esta, a respectiva alíquota do ISS, que será um percentual



proporcional entre o limite máximo de 5% estabelecido no art. 8º, inciso II, da Lei Complementar nº 116/2003 e o limite mínimo de 2% fixado pelo art. 88 do Ato das Disposição Constitucionais Transitórias. (Acórdão nº 2622/2013 – TCU – Plenário).

- 14.10. As empresas sujeitas ao regime de tributação de incidência não cumulativa de PIS e COFINS apresentem demonstrativo de apuração de contribuições sociais comprovando que os percentuais dos referidos tributos adotados na taxa de BDI correspondem á média dos percentuais efetivos recolhidos em virtude do direito de compensação dos critérios previstos no art. 3º das Lei ns. 10.637/2002 e 10.833/2003, de forma a garantir que os preços contratados pela Administração Pública reflitam os benefícios tributários pela legislação tributária. (Acórdão nº 2622/2013 – TCU – Plenário).
- 14.11. As empresas optantes pelo Simples Nacional deverão apresentar os percentuais de ISS, PIS e COFINS discriminados na composição do BDI que sejam compatíveis com as alíquotas a que a empresa está obrigada a recolher, previstas no Anexo I da Lei Complementar nº 123/2006, bem como que a composição de encargos sociais não inclua os gastos relativos às contribuições que essas empresas estão dispensadas de recolhimento (Sesi, Senai, Sebrae etc.), conforme dispõe o art. 13, §3º da referida Lei Complementar. (Acórdão nº 2622/2013 – TCU – Plenário).
- 14.12. **Detalhamento dos Encargos Sociais (ES)**, que contenha todas as informações solicitadas.
- 14.13. **Composições de Preços Unitários**, de acordo com o especificado no Orçamento Analítico da obra, constando unidades e insumos com respectivos consumos. Apresentar, discriminadamente, percentuais de BDI e Encargos Sociais aplicados.
- 14.14. A Licitante expressa concordância quanto à adequação do projeto que integrar o edital de licitação e as alterações contratuais sob alegação de falhas ou omissões em qualquer das peças, orçamentos, plantas, especificações, memoriais e estudos técnicos preliminares do projeto, não poderão ultrapassar, no total, 10% (dez por cento) do valor integral do contrato, computando-se esse percentual para verificação do limite previsto no art. 125 da Lei Federal n.º 14.133/21.
- 14.15. A proposta deverá conter as condições acima descritas, bem como as demais especificações constantes no **Anexo I**, e poderá conter a expressão “demais condições e especificações conforme o edital”.
- 14.16. A proposta deverá ser redigida no idioma Português (Brasil) e apresentada em 01 (uma) via original, contendo o número e a modalidade de licitação deste Edital, sem rasuras e a última contendo data, assinatura e identificação do signatário e conter preferencialmente **dados bancários (número da conta corrente e o número e endereço da agência bancária)**.
- 14.17. Os documentos exigidos para fins de proposta de preço poderão ser apresentados em original ou por cópia.



- 14.18. Somente haverá a necessidade de comprovação do preenchimento de requisitos mediante apresentação dos documentos originais não-digitais quando houver dúvida em relação à integridade do documento digital ou quando a lei expressamente o exigir.
- 14.19. Da Garantia: deverá enviar a garantia da proposta, prevista no art. 58 da Lei no 14.133, de 2021, no momento da apresentação da proposta pela empresa licitante, no valor de 1% (um por cento) do valor da contratação, prestada através das modalidades previstas no art. 96, §1o, como caução em dinheiro ou em títulos da dívida pública, seguro-garantia ou fiança bancária, em conta bancária prevista na minuta do contrato.
- 14.20. Após a negociação do preço e envio dos documentos complementares, se for o caso, o Agente de Contratação iniciará a fase de aceitação e julgamento da proposta.

15. EXIGÊNCIAS DE HABILITAÇÃO

- 15.1. A **HABILITAÇÃO JURÍDICA** será comprovada, mediante a apresentação da seguinte documentação:
- 15.1.1. No caso de empresário individual: inscrição no Registro Público de Empresas Mercantis, a cargo da Junta Comercial da respectiva sede;
- 15.1.2. Em se tratando de microempreendedor individual – MEI: Certificado da Condição de Microempreendedor Individual – CCMEI, cuja aceitação ficará condicionada à verificação da autenticidade no sítio www.portaldoempreendedor.gov.br;
- 15.1.3. No caso de sociedade empresária, ato constitutivo, estatuto ou contrato social em vigor, devidamente registrado na Junta Comercial da respectiva sede;
- 15.1.4. No caso de ser o participante sucursal, filial ou agência, inscrição no Registro Público de Empresas Mercantis onde opera, com averbação no Registro onde tem sede a matriz;
- 15.1.5. No caso de sociedade simples: inscrição do ato constitutivo no Registro Civil das Pessoas Jurídicas do local de sua sede, acompanhada de prova da indicação dos seus administradores;
- 15.1.6. No caso de cooperativa: ata de fundação e estatuto social em vigor, com a ata da assembleia que o aprovou, devidamente arquivado na Junta Comercial ou inscrito no Registro Civil das Pessoas Jurídicas da respectiva sede, bem como o registro de que trata o art. 107 da Lei nº 5.764, de 1971;
- 15.1.7. No caso de empresa ou sociedade estrangeira em funcionamento no País: decreto de autorização;
- 15.1.8. No caso de atividade adstrita a uma legislação específica: ato de registro ou autorização para funcionamento expedido pelo órgão competente.
- 15.1.9. Os documentos acima deverão estar acompanhados de todas as alterações ou da consolidação respectiva.
- 15.2. A **REGULARIDADE FISCAL, SOCIAL E TRABALHISTA** será comprovada mediante a apresentação dos seguintes documentos:
- 15.2.1. **Os documentos relativos à regularidade fiscal somente serão exigidos, em momento posterior ao julgamento das propostas, e apenas do licitante mais bem classificado, independente se a fase de habilitação irá ou não anteceder as fases de apresentação de propostas e lances.**



ESTADO DO MARANHÃO
PREFEITURA MUNICIPAL DE PASTOS BONS
SECRETARIA MUNICIPAL DE ADMINISTRAÇÃO

FOLHAS. N.º 144
PROC. N.º CP004/2026
RUBRICA P

- 15.2.2. Prova de inscrição no Cadastro Nacional de Pessoa Jurídica (CNPJ), através do Comprovante de Inscrição e de Situação Cadastral, emitido pela Secretaria da Receita Federal do Ministério da Fazenda, comprovando possuir situação cadastral ativa para com a Fazenda Federal, ou no Cadastro de Pessoas Físicas, conforme o caso;
- 15.2.3. Prova de inscrição no Cadastro de Contribuintes Estadual, comprovando possuir Inscrição Habilitada no cadastro de contribuintes estadual, ou Prova de Inscrição no Cadastro de Contribuintes Municipal quando se tratar de prestador de serviço.
- 15.2.4. Prova de regularidade com a Fazenda Federal, mediante apresentação de certidão expedida conjuntamente pela Secretaria da Receita Federal do Brasil (RFB) e pela Procuradoria-Geral da Fazenda Nacional (PGFN), referente a todos os créditos tributários federais e à Dívida Ativa da União (DAU) por elas administrados, inclusive aqueles relativos à Seguridade Social, nos termos da Portaria Conjunta nº 1.751, de 02/10/2014, do Secretário da Receita Federal do Brasil e da Procuradora-Geral da Fazenda Nacional;
- 15.2.5. Prova de regularidade com a Fazenda Estadual, relativa ao domicílio ou sede do licitante, mediante a Certidão Negativa ou Positiva com Efeitos de Negativa de Débitos e Certidão Negativa ou Positiva com Efeitos de Negativa de Débitos da Dívida Ativa, expedida pela Secretaria da Fazenda Estadual;
- 15.2.5.1. Caso o licitante seja considerado isento dos tributos estaduais relacionados ao objeto licitado, deverá comprovar tal condição mediante a apresentação de declaração da Fazenda Estadual do domicílio ou sede do licitante, ou outra equivalente, na forma da lei.
- 15.2.6. Prova de regularidade com a Fazenda Municipal, relativa ao domicílio ou sede do licitante, mediante a Certidão Negativa ou Positiva com Efeitos de Negativa, de Débitos e Certidão Negativa ou Positiva com Efeitos de Negativa de Débitos da Dívida Ativa, expedida pela Secretaria da Fazenda Municipal;
- 15.2.6.1. Caso o licitante seja considerado isento dos tributos municipais relacionados ao objeto licitado, deverá comprovar tal condição mediante a apresentação de declaração da Fazenda Municipal do domicílio ou sede do licitante, ou outra equivalente, na forma da lei.
- 15.2.7. Prova de regularidade relativa ao Fundo de Garantia por Tempo de Serviço (FGTS), mediante Certificado de Regularidade do FGTS – CRF, emitida pela Caixa Econômica Federal;
- 15.2.8. Prova de regularidade com a justiça trabalhista, mediante a apresentação da Certidão Negativa de Débitos Trabalhistas (CNDT), emitida por órgão competente da Justiça do Trabalho (conforme Art. 3º da Lei Nº 12.440/2011);
- 15.2.9. Declaração de que não emprega menor de 18 anos em trabalho noturno, perigoso ou insalubre e não emprega menor de 16 anos, salvo menor, a partir de 14 anos, na condição de aprendiz, nos termos do inciso XXXIII do art. 7º da Constituição Federal;
- 15.2.10. Quando se tratar da subcontratação prevista no art. 48, II, da Lei Complementar n. 123, de 2006, a licitante melhor classificada deverá, também, apresentar a documentação de regularidade fiscal, social e trabalhista das microempresas e/ou empresas de



pequeno porte que serão subcontratadas no decorrer da execução do contrato, ainda que exista alguma restrição, aplicando-se o prazo de regularização.

15.3. **HABILITAÇÃO ECONÔMICO-FINANCEIRA**, que será comprovada mediante apresentação dos seguintes documentos:

15.3.1. Certidão negativa de feitos sobre falência, expedida pelo cartório distribuidor da sede da pessoa jurídica ou de execução patrimonial em caso de pessoas físicas, emitida até 60 (sessenta) dias antes da data da sessão pública ou que esteja dentro do prazo de validade constante da própria certidão;

15.3.1.1. Caso admitida participação de Pessoas Físicas ou Sociedade Simples, deverá ser apresentada Certidão Negativa de Insolvência Civil, expedida pelo distribuidor do domicílio ou sede do licitante, desde que admitida a sua participação na licitação.

15.3.2. Balanço Patrimonial, Demonstração de Resultado de Exercício (DRE) e demais demonstrações contábeis nos termos da Lei Federal nº 14.133/21 apresentados na forma da lei conforme Resolução CFC 1255/2009 e Resolução CFC 1.418/2012 com as certidões simplificada e específica com emissão não superior a 60 (sessenta) dias que comprovem a boa situação financeira da empresa, vedada a sua substituição por balancetes ou balanços provisórios.

15.3.2.1. Os documentos referidos no item acima limitar-se-ão ao último exercício no caso de a pessoa jurídica ter sido constituída há menos de 2 (dois) anos.

15.3.2.2. As empresas com menos de um exercício financeiro devem cumprir a exigência deste item mediante apresentação de Balanço de Abertura ou do último Balanço Patrimonial levantado, conforme o caso, devidamente registrado na forma da lei.

15.3.2.3. As sociedades empresárias enquadradas nas regras da Instrução Normativa RFB nº 2003, de 18 de janeiro de 2021, que dispões sobre a Escrituração Contábil Digital – ECD, para fins fiscais e previdenciários poderão apresentar o balanço patrimonial e os termos de abertura e encerramento do livro diário, em versão digital, obedecidas as normas do parágrafo único do art. 2º da citada instrução quanto a assinatura digital nos referidos documentos, quanto a Certificação de Segurança emitida por entidade credenciada pela infraestrutura de Chaves Públicas – Brasileiras – ICP – Brasil.

15.3.3. Declaração, assinada por Profissional área Contábil devidamente registrado no Conselho Regional de Contabilidade, que ateste o atendimento pelo licitante dos índices econômicos nos termos do §1º, art. 69 da Lei 14.133/2021, aplicando fórmulas da seguinte forma:

Índice de Liquidez Geral (≥ 1,00):

$$LG = \frac{\text{Ativo Circulante} + \text{Realizável a Longo Prazo}}{\text{Passivo Circulante} + \text{Passivo Não Circulante}}$$



ESTADO DO MARANHÃO
PREFEITURA MUNICIPAL DE PASTOS BONS
SECRETARIA MUNICIPAL DE ADMINISTRAÇÃO



FOLHAS. Nº 146

PROC. Nº CP 004/2026

RUBRICA P

Índice de Liquidez Corrente ($\geq 1,00$):

$$LC = \frac{\text{Ativo Circulante}}{\text{Passivo Circulante}}$$

Índice de Solvência Geral ($\geq 1,00$):

$$SG = \frac{\text{Ativo Total}}{\text{Passivo Circulante} + \text{Passivo Não Circulante}}$$

- 15.3.4. Da análise dos documentos apresentados serão calculados os índices Liquidez Geral (LG), Liquidez Corrente (LC) e Solvência Geral (LG), que deverão apresentar resultado igual ou superior a 1 (um).
- 15.3.5. As empresas que apresentarem resultado do quociente de capacidade econômico-financeira menor do que o exigido, quando de sua habilitação deverão comprovar, considerados os riscos para a administração, patrimônio líquido no valor mínimo de 10% (dez por cento) do valor total dos seus itens ofertados, admitida a atualização para a data de apresentação da proposta através de índices oficiais.
- 15.3.6. O Microempreendedor Individual (MEI) que pretenda auferir os benefícios do tratamento diferenciado previstos na Lei Complementar nº 123 de 2006 estará dispensado da apresentação do balanço patrimonial e das demonstrações contábeis do último exercício;
- 15.4. A **QUALIFICAÇÃO TÉCNICA**, que será comprovada através da apresentação dos seguintes documentos:
- 15.4.1. Declaração de que o licitante tomou conhecimento de todas as informações e das condições locais para o cumprimento das obrigações objeto da licitação.
- 15.4.1.1. A declaração acima poderá ser substituída por declaração formal assinada pelo responsável técnico do licitante acerca do conhecimento pleno das condições peculiares da contratação.
- 15.4.2. Registro ou inscrição da empresa licitante e do profissional no CREA (Conselho Regional de Engenharia e Agronomia) e/ou CAU (Conselho de Arquitetura e Urbanismo);
- 15.4.3. Comprovação de aptidão **técnica-operacional** para execução de serviço de complexidade tecnológica e operacional equivalente ou superior com o objeto desta contratação, ou com o item pertinente, por meio da apresentação de certidões ou atestados, por pessoas jurídicas de direito público ou privado, ou regularmente emitido(s) pelo conselho profissional competente, quando for o caso.
- 15.4.4. Para fins da comprovação de que trata este subitem, os atestados deverão dizer respeito a contratos executados com as seguintes características mínimas:

BASE PARA PISO EXTERNO	M ²	1.081,25
EXECUÇÃO DE PASSEIO (CALÇADA) OU PISO DE CONCRETO COM CONCRETO MOLDADO IN LOCO, FEITO EM OBRA, ACABAMENTO CONVENCIONAL, ESPESSURA 8 CM, ARMADO. AF_08/2022	M ²	1.081,25



ESTADO DO MARANHÃO
PREFEITURA MUNICIPAL DE PASTOS BONS
SECRETARIA MUNICIPAL DE ADMINISTRAÇÃO

FOLHAS. Nº: 147
PROC. Nº: CP 0041/2026
RUBRICA: PASTOS BONS

- 15.4.5. Os atestados de capacidade técnica poderão ser apresentados em nome da matriz ou da filial do licitante.
- 15.4.6. Comprovação da capacitação **técnico-profissional**, mediante apresentação de Certidão de Acervo Técnico – CAT, expedida pelo CREA ou CAU da região pertinente, nos termos da legislação aplicável, em nome do(s) responsável(is) técnico(s) e/ou membros da equipe técnica que participarão da execução do serviço, que demonstre a Anotação de Responsabilidade Técnica - ART ou o Registro de Responsabilidade Técnica - RRT, relativo à execução dos serviços que compõem as parcelas de maior relevância técnica e valor significativo da contratação, conforme segue:

BASE PARA PISO EXTERNO	M ²	1.081,25
EXECUÇÃO DE PASSEIO (CALÇADA) OU PISO DE CONCRETO COM CONCRETO MOLDADO IN LOCO, FEITO EM OBRA, ACABAMENTO CONVENCIONAL, ESPESSURA 8 CM, ARMADO. AF_08/2022	M ²	1.081,25

- 15.4.7. O(s) profissional(is) indicado(s) na forma supra deverá(ão) participar da obra ou serviço objeto do contrato, e será admitida a sua substituição por profissionais de experiência equivalente ou superior, desde que aprovada pela Administração.
- 15.4.8. O fornecedor disponibilizará todas as informações necessárias à comprovação da legitimidade dos atestados ou certidões, apresentando, quando solicitado pela Administração, cópia do contrato que deu suporte à contratação, endereço atual da **CONTRATANTE** e local em que foi executado o objeto contratado, dentre outros documentos.
- 15.4.9. Somente poderão ser aceitos atestados de capacidade técnica expedidos após a conclusão do contrato ou se decorrido, no mínimo, um ano do início de sua execução, exceto se houver sido firmado para ser prestado em prazo inferior.
- 15.4.10. Os atestados ou certidões que não possuem as informações mínimas para a sua análise serão objeto de diligência.
- 15.5. Além das declarações constantes dos itens específicos acima a licitante deverá apresentar ainda as seguintes declarações, sob pena de inabilitação:
- 15.5.1. Declaração de que atende aos requisitos de habilitação, e o declarante responderá pela veracidade das informações prestadas, na forma da lei (art. 63, I, da Lei nº 14.133/2021);
- 15.5.2. Declaração de que cumpre as exigências de reserva de cargos para pessoa com deficiência e para reabilitado da Previdência Social, previstas em lei e em outras normas específicas, na forma da lei (art. 63, IV, da Lei nº 14.133/2021);
- 15.5.3. Declaração de que suas propostas econômicas compreendem a integralidade dos custos para atendimento dos direitos trabalhistas assegurados na Constituição Federal, nas leis trabalhistas, nas normas infralegais, nas convenções coletivas de trabalho e nos termos de ajustamento de conduta vigentes na data de entrega das propostas, na forma da lei



(art. 63, § 1º, da Lei nº 14.133/2021);

16. MODELO DE EXECUÇÃO DO OBJETO

16.1. Condições de Execução

16.2. A execução do objeto seguirá a seguinte dinâmica:

16.3. **Início da execução do objeto:** 10 dias da assinatura do contrato ou da emissão da ordem de serviço.

16.4. Descrição detalhada dos métodos, rotinas, etapas, tecnologias, procedimentos, frequência e periodicidade de execução do trabalho:

16.5. A execução dos serviços de construção de infraestrutura na Orla do Rio Balseiro, no Município de Pastos Bons/MA — 2ª etapa, deverá observar integralmente o projeto básico/executivo, memorial descritivo, planilha orçamentária, cronograma físico-financeiro, especificações técnicas, normas da ABNT aplicáveis, exigências do Contrato de Repasse OGU nº 971696/2024 — Operação 1099450-73 — Programa Turismo, bem como as determinações da fiscalização municipal e do órgão concedente/mandatária.

16.6. Os serviços deverão ser iniciados mediante emissão da Ordem de Serviço, com mobilização de equipe técnica, equipamentos, materiais, ferramentas, sinalização da área de intervenção e adoção das medidas de segurança necessárias. A contratada deverá providenciar o planejamento inicial da execução, compatibilizando as frentes de trabalho com o cronograma aprovado, de modo a garantir a continuidade, qualidade e regularidade dos serviços.

16.7. A execução compreenderá, conforme previsto nos projetos e demais peças técnicas, os serviços preliminares, implantação de canteiro, limpeza e preparação das áreas, locação da obra, movimentação de terra, execução de fundações, estruturas, pavimentações, calçamentos, acessibilidade, drenagem, urbanização, paisagismo, instalações complementares, equipamentos urbanos, sinalização, acabamentos e demais intervenções necessárias à conclusão da infraestrutura da orla.

16.8. A contratada deverá utilizar materiais de primeira qualidade, compatíveis com as especificações técnicas, devidamente certificados quando exigível, sendo vedada a substituição de materiais, métodos construtivos ou soluções técnicas sem prévia autorização formal da fiscalização. Todos os serviços deverão ser executados por profissionais habilitados e com observância das boas práticas de engenharia.

16.9. As etapas da obra deverão seguir o cronograma físico-financeiro aprovado, podendo a Administração determinar ajustes na programação, desde que devidamente justificados e compatíveis com o interesse público, a disponibilidade da área, as condições climáticas, o acompanhamento técnico e as exigências do contrato de repasse.

16.10. A fiscalização será realizada de forma contínua pela equipe técnica designada pela Administração Municipal, competindo-lhe acompanhar a execução, verificar a conformidade dos serviços, registrar ocorrências, solicitar correções, aprovar medições e atestar a execução para fins de pagamento. A contratada deverá manter no local da obra responsável técnico ou



preposto autorizado para prestar informações, receber orientações e adotar providências imediatas quando necessário.

- 16.11. As medições serão realizadas conforme a execução efetiva dos serviços, observando os quantitativos previstos na planilha orçamentária, o cronograma físico-financeiro, os critérios técnicos de medição e as exigências do contrato de repasse. Somente serão medidos e pagos os serviços regularmente executados, conferidos e aceitos pela fiscalização.
- 16.12. A contratada deverá manter a obra devidamente sinalizada, limpa e organizada, adotando medidas de segurança do trabalho, proteção ambiental, controle de resíduos, prevenção de acidentes e minimização de transtornos à população local. Deverá, ainda, observar as normas relativas à saúde e segurança dos trabalhadores, fornecendo equipamentos de proteção individual e coletiva.
- 16.13. Eventuais inconsistências técnicas, interferências, necessidade de adequações ou situações supervenientes identificadas durante a execução deverão ser comunicadas formalmente à fiscalização, acompanhadas das justificativas técnicas cabíveis, não podendo a contratada executar alterações sem autorização prévia da Administração.
- 16.14. A periodicidade dos serviços será contínua, de acordo com as etapas previstas no cronograma físico-financeiro, até a conclusão integral da obra. Ao final, a contratada deverá realizar a limpeza geral da área, remover entulhos, corrigir eventuais falhas apontadas pela fiscalização, apresentar documentação técnica exigida e entregar a obra em condições adequadas de uso, funcionamento, segurança e acessibilidade, para recebimento provisório e posterior recebimento definitivo pela Administração.

Materiais a serem disponibilizados

- 16.15. Para a perfeita execução dos serviços, a Contratada deverá disponibilizar os materiais, equipamentos, ferramentas e utensílios necessários, nas quantidades estimadas e qualidades estabelecidas, promovendo sua substituição quando necessário.

Especificação da garantia do serviço (art. 40, §1º, inciso III, da Lei nº 14.133, de 2021)

- 16.16. O prazo de garantia contratual dos serviços é aquele estabelecido na Lei nº 8.078, de 11 de setembro de 1990 (Código de Defesa do Consumidor).

17. MODELO DE GESTÃO DO CONTRATO

- 17.1. O contrato deverá ser executado fielmente pelas partes, de acordo com as cláusulas avençadas e as normas da Lei nº 14.133, de 2021, e cada parte responderá pelas consequências de sua inexecução total ou parcial.
- 17.2. Em caso de impedimento, ordem de paralisação ou suspensão do contrato, o cronograma de execução será prorrogado automaticamente pelo tempo correspondente, anotadas tais circunstâncias mediante simples apostila.
- 17.3. As comunicações entre o órgão ou entidade e a contratada devem ser realizadas por escrito sempre que o ato exigir tal formalidade, admitindo-se o uso de mensagem eletrônica para esse fim, conforme endereço eletrônico informado pela contratada na sua proposta comercial.
- 17.4. O órgão ou entidade poderá convocar representante da empresa para adoção de providências que devam ser cumpridas de imediato.
- 17.5. Após a assinatura do contrato ou instrumento equivalente, o órgão ou entidade poderá convocar o representante da empresa contratada para reunião inicial para apresentação do plano de



fiscalização, que conterá informações acerca das obrigações contratuais, dos mecanismos de fiscalização, das estratégias para execução do objeto, do plano complementar de execução da contratada, quando houver, do método de aferição dos resultados e das sanções aplicáveis, dentre outros.

Fiscalização

- 17.6. A execução do contrato deverá ser acompanhada e fiscalizada pelo(s) fiscal(is) do contrato, ou pelos respectivos substitutos (Lei nº 14.133, de 2021, art. 117, caput).

Fiscalização Técnica

- 17.7. O fiscal técnico do contrato acompanhará a execução do contrato, para que sejam cumpridas todas as condições estabelecidas no contrato, de modo a assegurar os melhores resultados para a Administração
- 17.7.1. O fiscal técnico do contrato anotará no histórico de gerenciamento do contrato todas as ocorrências relacionadas à execução do contrato, com a descrição do que for necessário para a regularização das faltas ou dos defeitos observados. (art. 117, §1º da Lei nº 14.133, de 2021).
- 17.7.2. Identificada qualquer inexatidão ou irregularidade, o fiscal técnico do contrato emitirá notificações para a correção da execução do contrato, determinando prazo para a correção.
- 17.7.3. O fiscal técnico do contrato informará ao gestor do contrato, em tempo hábil, a situação que demandar decisão ou adoção de medidas que ultrapassem sua competência, para que adote as medidas necessárias e saneadoras, se for o caso.
- 17.7.4. No caso de ocorrências que possam inviabilizar a execução do contrato nas datas apazadas, o fiscal técnico do contrato comunicará o fato imediatamente ao gestor do contrato.
- 17.7.5. O fiscal técnico do contrato comunicará ao gestor do contrato, em tempo hábil, o término do contrato sob sua responsabilidade, com vistas à renovação tempestiva ou à prorrogação contratual.

Fiscalização Administrativa

- 17.8. O fiscal administrativo do contrato verificará a manutenção das condições de habilitação da contratada, acompanhará o empenho, o pagamento, as garantias, as glosas e a formalização de apostilamento e termos aditivos, solicitando quaisquer documentos comprobatórios pertinentes, caso necessário.
- 17.8.1. Caso ocorra descumprimento das obrigações contratuais, o fiscal administrativo do contrato atuará tempestivamente na solução do problema, reportando ao gestor do contrato para que tome as providências cabíveis, quando ultrapassar a sua competência;

Gestor do Contrato

- 17.9. O gestor do contrato coordenará a atualização do processo de acompanhamento e fiscalização do contrato contendo todos os registros formais da execução no histórico de gerenciamento do contrato, a exemplo da ordem de serviço, do registro de ocorrências, das alterações e das prorrogações contratuais, elaborando relatório com vistas à verificação da necessidade de adequações do contrato para fins de atendimento da finalidade da administração.



- 17.10. O gestor do contrato acompanhará os registros realizados pelos fiscais do contrato, de todas as ocorrências relacionadas à execução do contrato e as medidas adotadas, informando, se for o caso, à autoridade superior àquelas que ultrapassarem a sua competência.
- 17.11. O gestor do contrato acompanhará a manutenção das condições de habilitação da contratada, para fins de empenho de despesa e pagamento, e anotará os problemas que obstem o fluxo normal da liquidação e do pagamento da despesa no relatório de riscos eventuais.
- 17.12. O gestor do contrato emitirá documento comprobatório da avaliação realizada pelos fiscais técnico, administrativo e setorial quanto ao cumprimento de obrigações assumidas pelo contratado, com menção ao seu desempenho na execução contratual, baseado nos indicadores objetivamente definidos e aferidos, e a eventuais penalidades aplicadas, devendo constar do cadastro de atesto de cumprimento de obrigações.
- 17.13. O gestor do contrato tomará providências para a formalização de processo administrativo de responsabilização para fins de aplicação de sanções, a ser conduzido pela comissão de que trata o art. 158 da Lei nº 14.133, de 2021, ou pelo agente ou pelo setor com competência para tal, conforme o caso.
- 17.14. O gestor do contrato deverá elaborar relatório final com informações sobre a consecução dos objetivos que tenham justificado a contratação e eventuais condutas a serem adotadas para o aprimoramento das atividades da Administração.
- 17.15. O gestor do contrato deverá enviar a documentação pertinente ao setor de contratos para a formalização dos procedimentos de liquidação e pagamento, no valor dimensionado pela fiscalização e gestão nos termos do contrato.

18. DA DOTAÇÃO ORÇAMENTÁRIA

- 18.1. As despesas decorrentes da presente contratação correrão à conta de recursos específicos consignados no Orçamento Geral da Prefeitura Municipal de Pastos Bons deste exercício, na dotação abaixo discriminada:

DOTAÇÃO ORÇAMENTÁRIA

UNIDADE: 02 05 SECRETARIA DE OBRAS INFRAESTRUTURA E SERVIÇOS PÚBLICOS
CLASSIFICAÇÃO: 15.452.1085.2228.0000 CONST. MANUT. E AMPL. DA ORLA BALSEIRO
NATUREZA DA DESPESA: 4.4.90.51.00 - OBRAS E INSTALAÇÕES

- 18.2. A dotação relativa aos exercícios financeiros subsequentes será indicada após aprovação da Lei Orçamentária respectiva e liberação dos créditos correspondentes, mediante apostilamento.

19. DO RECEBIMENTO DO OBJETO

- 19.1. O objeto será recebido provisoriamente, de forma sumária, no ato da entrega ou execução, juntamente com a nota fiscal ou instrumento de cobrança equivalente, pelo(a) responsável pelo acompanhamento e fiscalização do contrato, para efeito de posterior verificação de sua conformidade com as especificações constantes no Termo de Referência e na proposta.
- 19.2. O objeto poderá ser rejeitado, no todo ou em parte, inclusive antes do recebimento provisório, quando em desacordo com as especificações constantes no Termo de Referência e na proposta, devendo ser substituído no prazo de 5 (cinco) dias úteis, a contar da notificação da contratada, às suas custas, sem prejuízo da aplicação das penalidades.
- 19.3. O recebimento definitivo ocorrerá no prazo de 10 (dez) dias úteis, a contar do recebimento da nota fiscal ou instrumento de cobrança equivalente pela Administração, após a verificação da qualidade e quantidade executados e consequente aceitação mediante termo detalhado.



- 19.4. O prazo para recebimento definitivo poderá ser excepcionalmente prorrogado, de forma justificada, por igual período, quando houver necessidade de diligências para a aferição do atendimento das exigências contratuais.
- 19.5. No caso de controvérsia sobre a execução do objeto, quanto à dimensão, qualidade e quantidade, deverá ser observado o teor do art. 143 da Lei nº 14.133, de 2021, comunicando-se à empresa para emissão de Nota Fiscal no que pertine à parcela incontroversa da execução do objeto, para efeito de liquidação e pagamento.
- 19.6. O prazo para a solução, pelo contratado, de inconsistências na execução do objeto ou de saneamento da nota fiscal ou de instrumento de cobrança equivalente, verificadas pela Administração durante a análise prévia à liquidação de despesa, não será computado para os fins do recebimento definitivo.
- 19.7. O recebimento provisório ou definitivo não excluirá a responsabilidade civil pela solidez e pela segurança dos bens nem a responsabilidade ético-profissional pela perfeita execução do contrato.

20. DOS CRITÉRIOS PARA PAGAMENTO

- 20.1. Recebida a Nota Fiscal ou documento de cobrança equivalente, correrá o prazo de dez dias úteis para fins de liquidação, na forma da seção anterior, prorrogáveis por igual período.
- 20.2. Para fins de liquidação, o setor competente deverá verificar se a nota fiscal ou instrumento de cobrança equivalente apresentado expressa os elementos necessários e essenciais do documento, tais como:
 - 20.2.1. o prazo de validade;
 - 20.2.2. a data da emissão;
 - 20.2.3. os dados do contrato e do órgão contratante;
 - 20.2.4. o período respectivo de execução do contrato;
 - 20.2.5. o valor a pagar; e
 - 20.2.6. eventual destaque do valor de retenções tributárias cabíveis.
- 20.3. Havendo erro na apresentação da nota fiscal ou instrumento de cobrança equivalente, ou circunstância que impeça a liquidação da despesa, esta ficará sobrestada até que o contratado providencie as medidas saneadoras, reiniciando-se o prazo após a comprovação da regularização da situação, sem ônus ao contratante.
- 20.4. A nota fiscal ou instrumento de cobrança equivalente deverá ser obrigatoriamente acompanhado da comprovação das certidões de regularidade junto à Receita Federal do Brasil/Previdência, Trabalhistas, FGTS, Estado (dívida ativa e tributos), Município (dívida ativa e tributos), nos termos do art. 68 da Lei nº 14.133, de 2021.
- 20.5. Constatando-se situação de irregularidade do contratado, será providenciada sua notificação, por escrito, para que, no prazo de 5 (cinco) dias úteis, regularize sua situação ou, no mesmo prazo, apresente sua defesa. O prazo poderá ser prorrogado uma vez, por igual período, a critério do contratante.
- 20.6. Não havendo regularização ou sendo a defesa considerada improcedente, o contratante deverá comunicar aos órgãos responsáveis pela fiscalização da regularidade fiscal quanto à inadimplência do contratado, bem como quanto à existência de pagamento a ser efetuado, para que sejam acionados os meios pertinentes e necessários para garantir o recebimento de seus créditos.
- 20.7. Persistindo a irregularidade, o contratante deverá adotar as medidas necessárias à rescisão contratual nos autos do processo administrativo correspondente, assegurada ao contratado a ampla defesa.
- 20.8. Havendo a efetiva execução do objeto, os pagamentos serão realizados normalmente, até que se decida pela rescisão do contrato, caso o contratado não regularize sua situação fiscal.



ESTADO DO MARANHÃO
PREFEITURA MUNICIPAL DE PASTOS BONS
SECRETARIA MUNICIPAL DE ADMINISTRAÇÃO

FOLHAS. N.º 153
PROC. N.º CP 004/2025
RUBRICA P

- 20.9. O pagamento será efetuado no prazo de até 30 (trinta) dias contados da finalização da liquidação da despesa, conforme item anterior.
- 20.10. O pagamento será realizado por meio de ordem bancária, para crédito em banco, agência e conta corrente indicados pelo contratado.
- 20.11. Será considerada data do pagamento o dia em que constar como emitida a ordem bancária para pagamento.
- 20.12. Quando do pagamento, será efetuada a retenção tributária prevista na legislação aplicável.
- 20.12.1. Independentemente do percentual de tributo inserido na planilha, quando houver, serão retidos na fonte, quando da realização do pagamento, os percentuais estabelecidos na legislação vigente.
- 20.13. O contratado regularmente optante pelo Simples Nacional, nos termos da Lei Complementar nº 123, de 2006, não sofrerá a retenção tributária quanto aos impostos e contribuições abrangidos por aquele regime. No entanto, o pagamento ficará condicionado à apresentação de comprovação, por meio de documento oficial, de que faz jus ao tratamento tributário favorecido previsto na referida Lei Complementar.

Pastos Bons - MA, 28 de Abril de 2026


José Burnett Pereira da Silva
Secretário de Administração
Portaria nº 03/2025


Anderson de Oliveira Sá
Secretário de Obras, Infraestrutura e Serv. Públicos
Portaria nº 05/2025



ESTADO DO MARANHÃO
PREFEITURA MUNICIPAL DE PASTOS BONS
SECRETARIA MUNICIPAL DE ADMINISTRAÇÃO

FOLHAS. Nº 154
PROC. Nº CP 004/2026
RUBRICA P
PREFEITURA DE PASTOS BONS

MINUTA

ANEXO II – MODELO DE PROPOSTA DE PREÇOS

CONCORRÊNCIA - ELETRÔNICA Nº 004/2026

Prezados Senhores,

Pelo presente, submetemos à apreciação de V. Sra. a nossa proposta relativa à licitação em epígrafe, assumindo inteira responsabilidade por quaisquer erros ou omissões que venham a ser verificados na preparação.

1. PROPOSTA DE PREÇOS:

ITEM	DESCRIÇÃO	MARCA	QUANT.	V. UNITÁRIO	V. TOTAL
					VALOR GLOBAL R\$ ____ (POR EXTENSO)

2. PROPONENTE:

RAZÃO SOCIAL: ...

CNPJ: ...

ENDEREÇO: ...

TELEFONE: ...

FAX: ...

E-MAIL: ...

3. REPRESENTANTE LEGAL QUE ASSINARÁ A ATA DE REGISTRO DE PREÇOS E/OU O CONTRATO

NOME: ...

CPF: ...

RG: ...

NACIONALIDADE: ...

ESTADO CIVIL: ...

PROFISSÃO: ...

ENDEREÇO COMPLETO: ...

4. PRAZO DE VALIDADE DA PROPOSTA: ...

5. DADOS BANCÁRIOS DA EMPRESA: ...

Declaramos que estamos ciente e concordamos com as condições contidas no edital e seus anexos, bem como de que a proposta apresentada compreende a integralidade dos custos para atendimento dos direitos trabalhistas assegurados na Constituição Federal, nas leis trabalhistas, nas normas infralegais, nas convenções coletivas de trabalho e nos termos de ajustamento de conduta vigentes na data de sua entrega em definitivo e que cumpre plenamente os requisitos de habilitação definidos no instrumento convocatório.

Local e data

Nome e assinatura do representante legal da empresa
(Nº da identidade do declarante)



ESTADO DO MARANHÃO
PREFEITURA MUNICIPAL DE PASTOS BONS
SECRETARIA MUNICIPAL DE ADMINISTRAÇÃO

FOLHAS. N° 155
PROC. N° CP 004/2026
RUBRICA P



MINUTA

ANEXO III – MINUTA DO CONTRATO

CONTRATO N° _____
COMPRAS E SERVIÇOS COMUNS – LEI 14.233/2021



PROCESSO DE ORIGEM

CONCORRÊNCIA - ELETRÔNICA n° _____
N° PROCESSO ADMINISTRATIVO: _____



OBJETO CONTRATUAL

.....



VALOR CONTRATUAL

R\$ (.....)



VIGÊNCIAS CONTRATUAL

INICIAL: ____/____/____
FINAL: ____/____/____



DADOS DO CONTRATANTE

RAZÃO SOCIAL CONTRATANTE, CNPJ n° _____._____/_____-_____
Logradouro....., Número....., Bairro....., Cidade....., Estado.....
Nome Responsavel Contrante....., CPF n° _____._____-_____-_____-



DADOS DO CONTRATADO

RAZÃO SOCIAL CONTRATADO, CNPJ n° _____._____/_____-_____
Logradouro....., Número....., Bairro....., Cidade....., Estado.....
Nome Responsavel Contratado....., CPF n° _____._____-_____-_____-



FISCAL DO CONTRATO

Nome Fiscal Contrato.....

PREÂMBULO

Aos ____ de _____ de _____, a Razão Social Contratante.... – UF., através da Unidade Administrativa Contratante, inscrita no CNPJ n° _____._____/_____-_____, em observância às disposições da Lei nº 14.133, de 1º de abril de 2021 na presença de testemunhas abaixo nomeadas acordam em assinar o presente **TERMO DE**



ESTADO DO MARANHÃO
PREFEITURA MUNICIPAL DE PASTOS BONS
SECRETARIA MUNICIPAL DE ADMINISTRAÇÃO

FOLHAS. N.º 156

PROC. N.º

RUBRICA



MINUTA

CONTRATO, decorrente do Processo de Contratação em epígrafe, mediante as cláusulas e condições a seguir enunciadas.

CLÁUSULA PRIMEIRA – DO OBJETO E DA VINCULAÇÃO (art. 92, I e II)

1.1 – O presente instrumento tem por objeto de acordo com as especificações e condições definidas no Termo de Referência/Projeto Básico e em conformidade com a proposta de preço apresentada pela CONTRATADA.

CLÁUSULA SEGUNDA – DO PREÇO (art. 92, V)

2.1 – O valor do presente Contrato é de R\$ (.....), em conformidade com a proposta apresentada pela CONTRATADA, conforme quadro abaixo:

ESPECIFICAÇÕES E ITENS DO CONTRATO						
Item	Descrição	Marca	Unidade	Quant.	Valor Unit.	Valor Total
1						
2						
3						
Valor Total						R\$

2.2 – No valor acima estão incluídas todas as despesas ordinárias diretas e indiretas decorrentes da execução do objeto, inclusive tributos e/ou impostos, encargos sociais, trabalhistas, previdenciários, fiscais e comerciais incidentes, taxa de administração, frete, seguro e outros necessários ao cumprimento integral do objeto da contratação.

2.3 – O valor acima é meramente estimativo, de forma que os pagamentos devidos ao contratado dependerão dos quantitativos efetivamente executados.

2.3 – São anexos a este instrumento e vinculam esta contratação, independentemente de transcrição:

2.3.1 – O Termo de Referência que embasou a contratação, em especial as cláusulas específicas quanto a forma de execução do objeto;

2.3.2 – Edital de Licitação e/ou Aviso de Contratação Direta, conforme o caso;

2.3.3 – A Proposta do Contratado;

2.3.4 – Eventuais anexos dos documentos supracitados.

CLÁUSULA TERCEIRA – DO PRAZO DE VIGÊNCIA DO CONTRATO

3.1 – O prazo de vigência da contratação terá início na data de ___/___/___ e encerramento em ___/___/___ na forma do artigo 105 da Lei nº 14.133, de 2021, e, em caso de serviços e fornecimentos contínuos, poderão ser prorrogáveis por até 10 anos, na forma dos artigos 106 e 107 da Lei nº 14.133, de 2021.

4.1.1 – O prazo de vigência será automaticamente prorrogado, independentemente de termo aditivo, quando o objeto não for concluído no período firmado acima, ressalvadas as providências cabíveis no caso de culpa do contratado, previstas neste instrumento.

4.1.2 – A prorrogação de que trata esse item é condicionada à avaliação, por parte do Gestor do Contrato, da vantajosidade da prorrogação, a qual deverá ser realizada motivadamente, com base no Histórico de Gestão do Contrato, nos princípios da manutenção da necessidade, economicidade e oportunidade da contratação, e nos demais aspectos que forem julgados relevantes.

3.2 – O contratado não tem direito subjetivo à prorrogação contratual.

3.3 – Em caso de prorrogação de contrato deverá ser promovida mediante celebração de termo aditivo.

3.4 – O contrato não poderá ser prorrogado quando o contratado tiver sido penalizado nas sanções de declaração de inidoneidade ou impedimento de licitar e contratar com poder público, observadas as abrangências de aplicação.

CLÁUSULA QUARTA – MODELOS DE EXECUÇÃO E GESTÃO CONTRATUAIS (art. 92, IV, VII e XVIII)



MINUTA

4.1 – O regime de execução contratual, os modelos de gestão e de execução, assim como os prazos e condições de conclusão, entrega, observação e recebimento do objeto constam no Termo de Referência/Projeto Básico, anexo a este Contrato.

CLÁUSULA QUINTA – DAS CONDIÇÕES DE PAGAMENTO (art. 92, V e VI)

5.1 – O prazo para pagamento ao contratado e demais condições a ele referentes encontram-se definidos no Termo de Referência, parte integrante a este Contrato.

CLÁUSULA SEXTA – DO REAJUSTE (art. 92, V)

6.1 – Os preços inicialmente contratados são fixos e irrevogáveis no prazo de um ano contado da data do orçamento estimado constante do processo administrativo que deu origem ao presente termo de contrato.

6.2 – Após o interregno de um ano, e independentemente de pedido do Contratado, os preços iniciais serão reajustados, mediante a aplicação, pelo **CONTRATANTE**, do índice Índice Geral de Preços de Mercado – IGP-M, exclusivamente para as obrigações iniciadas e concluídas após a ocorrência da anualidade.

6.3 – Nos reajustes subsequentes ao primeiro, o intervalo mínimo de um ano será contado a partir dos efeitos financeiros do último reajuste.

10.4 – No caso de atraso ou não divulgação do(s) índice (s) de reajustamento, o **CONTRATANTE** pagará ao Contratado a importância calculada pela última variação conhecida, liquidando a diferença correspondente tão logo seja(m) divulgado(s) o(s) índice(s) definitivo(s).

6.5 – Nas aferições finais, o(s) índice(s) utilizado(s) para reajuste será(ão), obrigatoriamente, o(s) definitivo(s).

10.6 – Caso o(s) índice(s) estabelecido(s) para reajustamento venha(m) a ser extinto(s) ou de qualquer forma não possa(m) mais ser utilizado(s), será(ão) adotado(s), em substituição, o(s) que vier(em) a ser determinado(s) pela legislação então em vigor.

6.7 – Na ausência de previsão legal quanto ao índice substituto, as partes elegerão novo índice oficial, para reajustamento do preço do valor remanescente, por meio de termo aditivo.

6.8 – O reajuste será realizado por apostilamento.

CLÁUSULA SÉTIMA – DO OBRIGAÇÕES PERTINENTES À LGPD

7.1 – Quando o presente instrumento tratar de informações pessoais, as partes deverão cumprir a Lei nº 13.709, de 14 de agosto de 2018 (LGPD), quanto a todos os dados pessoais a que tenham acesso em razão deste contrato administrativo, independentemente de declaração ou de aceitação expressa.

7.2 – Os dados obtidos somente poderão ser utilizados para as finalidades que justificaram seu acesso e de acordo com a boa-fé e com os princípios do art. 6º da LGPD.

7.3 – É vedado o compartilhamento com terceiros dos dados obtidos fora das hipóteses permitidas em Lei.

7.4 – A Administração deverá ser informada no prazo de 5 (cinco) dias úteis sobre todos os contratos de suboperação firmados ou que venham a ser celebrados pelo **CONTRATADO**.

7.5 – Terminado o tratamento dos dados nos termos do art. 15 da LGPD, é dever do contratado eliminá-los, com exceção das hipóteses do art. 16 da LGPD, incluindo aquelas em que houver necessidade de guarda de documentação para fins de comprovação do cumprimento de obrigações legais ou contratuais e somente enquanto não prescritas essas obrigações.

7.6 – É dever do contratado orientar e treinar seus empregados sobre os deveres, requisitos e responsabilidades decorrentes da LGPD.

7.7 – O **CONTRATADO** deverá exigir de sub operadores e subcontratados o cumprimento dos deveres da presente cláusula, permanecendo integralmente responsável por garantir sua observância.

7.8 – O **CONTRATANTE** poderá realizar diligência para aferir o cumprimento dessa cláusula, devendo o **CONTRATADO** atender prontamente eventuais pedidos de comprovação formulados.



MINUTA

7.9 – O **CONTRATADO** deverá prestar, no prazo fixado pelo **CONTRATANTE**, prorrogável justificadamente, quaisquer informações acerca dos dados pessoais para cumprimento da LGPD, inclusive quanto a eventual descarte realizado.

7.10 – Bancos de dados eventualmente formados a partir de deste instrumento contratual, notadamente aqueles que se proponham a armazenar dados pessoais, devem ser mantidos em ambiente virtual controlado, com registro individual rastreável de tratamentos realizados (LGPD, art. 37), com cada acesso, data, horário e registro da finalidade, para efeito de responsabilização, em caso de eventuais omissões, desvios ou abusos.

7.10.1 – Os referidos bancos de dados devem ser desenvolvidos em formato interoperável, a fim de garantir a reutilização desses dados pela Administração nas hipóteses previstas na LGPD.

7.11 – O contrato está sujeito a ser alterado nos procedimentos pertinentes ao tratamento de dados pessoais, quando indicado pela autoridade competente, em especial a ANPD por meio de opiniões técnicas ou recomendações, editadas na forma da LGPD.

7.12 – Os contratos e convênios de que trata o § 1º do art. 26 da LGPD deverão ser comunicados à autoridade nacional.

CLÁUSULA OITAVA – DA DOTAÇÃO ORÇAMENTÁRIA (art. 92, VIII)

8.1 – As despesas decorrentes da presente contratação correrão à conta de recursos específicos consignados no Orçamento Geral da Prefeitura Municipal de Pastos Bons deste exercício, na dotação abaixo discriminada:

DOTAÇÃO ORÇAMENTÁRIA

UNIDADE:
CLASSIFICAÇÃO:
NATUREZA DA DESPESA:
FICHA:

8.2 – A dotação relativa aos exercícios financeiros subsequentes será indicada após aprovação da Lei Orçamentária respectiva e liberação dos créditos correspondentes, mediante apostilamento.

CLÁUSULA NONA – DAS OBRIGAÇÕES DO CONTRATANTE (art. 92, X, XI e XIV)

9.1 – Exigir o cumprimento de todas as obrigações assumidas pelo Contratado, de acordo com o contrato e seus anexos;

9.2 – Receber o objeto no prazo e condições estabelecidas no Termo de Referência/Projeto Básico.

9.3 – Notificar o Contratado, por escrito, sobre vícios, defeitos ou incorreções verificadas no objeto fornecido, para que seja por ele substituído, reparado ou corrigido, no total ou em parte, às suas expensas.

9.4 – Acompanhar e fiscalizar a execução do contrato e o cumprimento das obrigações pelo Contratado.

9.5 – Efetuar o pagamento ao Contratado do valor correspondente ao fornecimento do objeto, no prazo, forma e condições estabelecidos no presente Contrato e no Termo de Referência.

9.6 – Aplicar ao Contratado as sanções previstas na lei e neste Contrato.

9.7 – Cientificar o órgão de representação judicial da Procuradoria desta administração para adoção das medidas cabíveis quando do descumprimento de obrigações pelo Contratado.

9.8 – Explicitamente emitir decisão sobre todas as solicitações e reclamações relacionadas à execução do presente Contrato, ressalvados os requerimentos manifestamente impertinentes, meramente protelatórios ou de nenhum interesse para a boa execução do ajuste.

9.8.1 – A Administração terá o prazo de 30 (trinta) dias, a contar da data do protocolo do requerimento para decidir, admitida a prorrogação motivada, por igual período.

9.9 – Responder eventuais pedidos de restabelecimento do equilíbrio econômico-financeiro feitos pelo contratado no prazo máximo de 30 (trinta) dias.

9.10 – Notificar os emitentes das garantias quanto ao início de processo administrativo para apuração de descumprimento de cláusulas contratuais, nos termos do §4º, do art. 137, da Lei nº 14.133, de 2021.



MINUTA

9.11 – A Administração não responderá por quaisquer compromissos assumidos pelo Contratado com terceiros, ainda que vinculados à execução do contrato, bem como por qualquer dano causado a terceiros em decorrência de ato do Contratado, de seus empregados, prepostos ou subordinados.

CLÁUSULA DÉCIMA – DAS OBRIGAÇÕES DO CONTRATADO (art. 92, XIV, XVI e XVII)

10.1 – O Contratado deve cumprir todas as obrigações constantes deste Contrato e Termo de Referência/Projeto Básico, parte integrante a este Contrato, assumindo como exclusivamente seus os riscos e as despesas decorrentes da boa e perfeita execução do objeto, observando, ainda, as obrigações a seguir dispostas.

10.2 – Em casos de fornecimento de equipamentos, entregar o objeto acompanhado do manual do usuário, com uma versão em português, e da relação da rede de assistência técnica autorizada.

10.3 – Responsabilizar-se pelos vícios e danos decorrentes do objeto, de acordo com os artigos 12, 13 e 17 a 27, do Código de Defesa do Consumidor (Lei nº 8.078, de 1990).

10.4 – Comunicar ao **CONTRATANTE**, no prazo máximo de 24 (vinte e quatro) horas que antecede a data da execução, os motivos que impossibilitem o cumprimento do prazo previsto, com a devida comprovação.

10.5 – Atender às determinações regulares emitidas pelo fiscal ou gestor do contrato ou autoridade superior (art. 137, II) e prestar todo esclarecimento ou informação por eles solicitados.

10.6 – Reparar, corrigir, remover, reconstruir ou substituir, às suas expensas, no total ou em parte, no prazo fixado pelo fiscal do contrato, os bens nos quais se verificarem vícios, defeitos ou incorreções resultantes da execução ou dos materiais empregados.

10.7 – Responsabilizar-se pelos vícios e danos decorrentes da execução do objeto, bem como por todo e qualquer dano causado à Administração ou terceiros, não reduzindo essa responsabilidade a fiscalização ou o acompanhamento da execução contratual pelo **CONTRATANTE**, que ficará autorizado a descontar dos pagamentos devidos ou da garantia, caso exigida, o valor correspondente aos danos sofridos.

10.8 – A empresa **CONTRATADA** deverá entregar ao setor responsável pela fiscalização do contrato, junto com a Nota Fiscal para fins de pagamento, os seguintes documentos relacionados na Ordem de Fornecimento/Serviço.

10.9 – Responsabilizar-se pelo cumprimento das obrigações previstas em Acordo, Convenção, Dissídio Coletivo de Trabalho ou equivalentes das categorias abrangidas pelo contrato, por todas as obrigações trabalhistas, sociais, previdenciárias, tributárias e as demais previstas em legislação específica, cuja inadimplência não transfere a responsabilidade ao **CONTRATANTE**;

10.10 – Comunicar ao Fiscal do contrato, no prazo de 24 (vinte e quatro) horas, qualquer ocorrência anormal ou acidente que se verifique no local da execução do objeto contratual.

10.11 – Paralisar, por determinação do **CONTRATANTE**, qualquer atividade que não esteja sendo executada de acordo com a boa técnica ou que ponha em risco a segurança de pessoas ou bens de terceiros.

10.12 – Manter durante toda a vigência do contrato, em compatibilidade com as obrigações assumidas, todas as condições exigidas para habilitação na licitação, ou para qualificação, na contratação direta;

10.13 – Cumprir, durante todo o período de execução do contrato, a reserva de cargos prevista em lei para pessoa com deficiência, para reabilitado da Previdência Social ou para aprendiz, bem como as reservas de cargos previstas na legislação (art. 116);

10.14 – Comprovar a reserva de cargos a que se refere a cláusula acima, no prazo fixado pelo fiscal do contrato, com a indicação dos empregados que preencheram as referidas vagas (art. 116, parágrafo único);

10.15 – Guardar sigilo sobre todas as informações obtidas em decorrência do cumprimento do contrato;

10.16 – Arcar com o ônus decorrente de eventual equívoco no dimensionamento dos quantitativos de sua proposta, inclusive quanto aos custos variáveis decorrentes de fatores futuros e incertos, devendo complementá-los, caso o previsto inicialmente em sua proposta não seja satisfatório para o atendimento do



MINUTA

objeto da contratação, exceto quando ocorrer algum dos eventos arrolados no art. 124, II, d, da Lei nº 14.133, de 2021.

10.17 – Cumprir, além dos postulados legais vigentes de âmbito federal, estadual ou municipal, as normas de segurança do **CONTRATANTE**.

10.18 – Alocar os empregados necessários, com habilitação e conhecimento adequados, ao perfeito cumprimento das cláusulas deste contrato, fornecendo os materiais, equipamentos, ferramentas e utensílios demandados, cuja quantidade, qualidade e tecnologia deverão atender às recomendações de boa técnica e a legislação de regência.

10.19 – Orientar e treinar seus empregados sobre os deveres previstos na Lei nº 13.709, de 14 de agosto de 2018, adotando medidas eficazes para proteção de dados pessoais a que tenha acesso por força da execução deste contrato.

10.20 – Conduzir os trabalhos com estrita observância às normas da legislação pertinente, cumprindo as determinações dos Poderes Públicos, mantendo sempre limpo o local da execução do objeto e nas melhores condições de segurança, higiene e disciplina.

10.21 – Submeter previamente, por escrito, ao **CONTRATANTE**, para análise e aprovação, quaisquer mudanças nos métodos executivos que fujam às especificações do memorial descritivo ou instrumento congênere.

10.22 – Não permitir a utilização de qualquer trabalho do menor de dezesseis anos, exceto na condição de aprendiz para os maiores de quatorze anos, nem permitir a utilização do trabalho do menor de dezoito anos em trabalho noturno, perigoso ou insalubre.

CLÁUSULA DÉCIMA PRIMEIRA – DA EXTINÇÃO CONTRATUAL (art. 92, XIX)

11.1 – Para os contratos por escopo, assim considerados os contratos nos quais se impõe ao **CONTRATADO** o dever de realizar a execução de objeto específico em um período predeterminado, a extinção contratual se dará nos seguintes termos:

11.1.1 – Quando cumpridas as obrigações de ambas as partes, ainda que isso ocorra antes do prazo estipulado para tanto.

11.1.2 – Se as obrigações não forem cumpridas no prazo estipulado, a vigência ficará prorrogada até a conclusão do objeto, caso em que deverá a Administração providenciar a readequação do cronograma fixado para o contrato:

11.1.2.1 – Quando a não conclusão do contrato referida no item anterior decorrer de culpa do **CONTRATADO**;

a) ficará ele constituído em mora, sendo-lhe aplicáveis as respectivas sanções administrativas;

b) poderá a Administração optar pela extinção do contrato e, nesse caso, adotará as medidas admitidas em lei para a continuidade da execução contratual.

11.2 – Em se tratando de objeto de natureza contínua a extinção se dará quando vencido o prazo nele estipulado, independentemente de terem sido cumpridas ou não as obrigações de ambas as partes contraentes.

11.2.1 – O contrato pode ser extinto antes do prazo nele fixado, sem ônus para o **CONTRATANTE**, quando esta não dispuser de créditos orçamentários para sua continuidade ou quando entender que o contrato não mais lhe oferece vantagem.

11.2.2 – A extinção nesta hipótese ocorrerá na próxima data de aniversário do contrato, desde que haja a notificação do contratado pelo **CONTRATANTE** nesse sentido com pelo menos 2 (dois) meses de antecedência desse dia.

11.2.3 – Caso a notificação da não-continuidade do contrato de que trata este subitem ocorra com menos de 2 (dois) meses da data de aniversário, a extinção contratual ocorrerá após 2 (dois) meses da data da comunicação.



MINUTA

11.3 – O contrato pode ser extinto antes de cumpridas as obrigações nele estipuladas, ou antes do prazo nele fixado, por algum dos motivos previstos no artigo 137 da Lei nº 14.133/21, bem como amigavelmente, assegurados o contraditório e a ampla defesa.

11.3.1 – Nesta hipótese, aplicam-se também os artigos 138 e 139 da mesma Lei.

11.3.2 – A alteração social ou a modificação da finalidade ou da estrutura da empresa não ensejará a rescisão se não restringir sua capacidade de concluir o contrato.

11.3.2.1 – Se a operação implicar mudança da pessoa jurídica contratada, deverá ser formalizado termo aditivo para alteração subjetiva.

11.4 – O termo de rescisão, sempre que possível, será precedido:

11.4.1 – Balanço dos eventos contratuais já cumpridos ou parcialmente cumpridos;

11.4.2 – Relação dos pagamentos já efetuados e ainda devidos;

11.4.3 – Indenizações e multas.

11.5 – A extinção do contrato não configura óbice para o reconhecimento do desequilíbrio econômico-financeiro, hipótese em que será concedida indenização por meio de termo indenizatório (art. 131, caput, da Lei nº 14.133, de 2021).

11.6 – O contrato poderá ser extinto caso se constate que o CONTRATADO mantém vínculo de natureza técnica, comercial, econômica, financeira, trabalhista ou civil com dirigente do órgão ou entidade contratante ou com agente público que tenha desempenhado função na licitação ou atue na fiscalização ou na gestão do contrato, ou que deles seja cônjuge, companheiro ou parente em linha reta, colateral ou por afinidade, até o terceiro grau (art. 14, inciso IV, da Lei nº 14.133, de 2021).

CLÁUSULA DÉCIMA SEGUNDA – DAS INFRAÇÕES E SANÇÕES ADMINISTRATIVAS (art. 92, XIV)

12.1 – Comete infração administrativa, nos termos da Lei nº 14.133, de 2021, o Contratado que:

- a) der causa à inexecução parcial do contrato;
- b) der causa à inexecução parcial do contrato que cause grave dano à Administração ou ao funcionamento dos serviços públicos ou ao interesse coletivo;
- c) der causa à inexecução total do contrato;
- d) ensejar o retardamento da execução do objeto da contratação sem motivo justificado;
- e) apresentar documentação falsa ou prestar declaração falsa durante a execução do contrato;
- f) praticar ato fraudulento na execução do contrato;
- g) comportar-se de modo inidôneo ou cometer fraude de qualquer natureza;
- h) praticar ato lesivo previsto no art. 5º da Lei nº 12.846, de 1º de agosto de 2013.

12.2 – Serão aplicadas ao responsável pelas infrações administrativas acima descritas as seguintes sanções:

- i) **Advertência**, quando o contratado der causa à inexecução parcial do contrato, sempre que não se justificar a imposição de penalidade mais grave (art. 156, §2º, da Lei nº 14.133, de 2021);
- ii) **Impedimento de licitar e contratar**, quando praticadas as condutas descritas nas alíneas “b”, “c” e “d” do subitem acima deste Contrato, sempre que não se justificar a imposição de penalidade mais grave (art. 156, § 4º, da Lei nº 14.133, de 2021);
- iii) **Declaração de inidoneidade para licitar e contratar**, quando praticadas as condutas descritas nas alíneas “e”, “f”, “g” e “h” do subitem acima deste Contrato, bem como nas alíneas “b”, “c” e “d”, que justifiquem a imposição de penalidade mais grave (art. 156, §5º, da Lei nº 14.133, de 2021).

b) **Multa** de:

- i) **Moratória** de 1% (um por cento) por dia de atraso injustificado sobre o valor da parcela inadimplida, até o limite de 30 (trinta) dias;
- ii) **Moratória** de 0,07% (sete centésimos por cento) do valor total do contrato por dia de atraso injustificado, até o máximo de 2% (dois por cento), pela inobservância do prazo fixado para



MINUTA

apresentação, suplementação ou reposição da garantia, quando exigida no Termo de Referência, parte integrante a este Contrato.

a. O atraso superior a 30 (trinta) dias autoriza a Administração a promover a extinção do contrato por descumprimento ou cumprimento irregular de suas cláusulas, conforme dispõe o inciso I do art. 137 da Lei n. 14.133, de 2021.

iii) **Compensatória**, para as infrações descritas nas alíneas "e" a "h" do subitem 12.1, de 20% a 30% do valor do Contrato.

iv) **Compensatória**, para a inexecução total do contrato prevista na alínea "a", "b", "c" e "d" do subitem 12.1, de 1% a 30% do valor do Contrato.

12.3 – A aplicação das sanções previstas neste Contrato não exclui, em hipótese alguma, a obrigação de reparação integral do dano causado ao **CONTRATANTE** (art. 156, §9º, da Lei nº 14.133, de 2021).

12.4 – Todas as sanções previstas neste Contrato poderão ser aplicadas cumulativamente com a multa (art. 156, §7º, da Lei nº 14.133, de 2021).

12.4.1 – Antes da aplicação da multa será facultada a defesa do interessado no prazo de 15 (quinze) dias úteis, contado da data de sua intimação (art. 157, da Lei nº 14.133, de 2021).

12.5 – Se a multa aplicada e as indenizações cabíveis forem superiores ao valor do pagamento eventualmente devido pelo **CONTRATANTE** ao **CONTRATADO**, além da perda desse valor, a diferença será descontada da garantia prestada, quando exigida, ou será cobrada judicialmente (art. 156, §8º, da Lei nº 14.133, de 2021).

12.6 – Previamente ao encaminhamento à cobrança judicial, a multa poderá ser recolhida administrativamente no prazo máximo de 30 (trinta) dias, a contar da data do recebimento da comunicação enviada pela autoridade competente.

12.5 – A aplicação das sanções realizar-se-á em processo administrativo que assegure o contraditório e a ampla defesa ao **CONTRATADO**, observando-se o procedimento previsto no caput e parágrafos do art. 158 da Lei nº 14.133, de 2021, para as penalidades de impedimento de licitar e contratar e de declaração de inidoneidade para licitar ou contratar.

12.5 – Na aplicação das sanções serão considerados (art. 156, §1º, da Lei nº 14.133, de 2021):

- a) a natureza e a gravidade da infração cometida;
- b) as peculiaridades do caso concreto;
- c) as circunstâncias agravantes ou atenuantes;
- d) os danos que dela provierem para o **CONTRATANTE**;
- e) a implantação ou o aperfeiçoamento de programa de integridade, conforme normas e orientações dos órgãos de controle.

12.7 – Os atos previstos como infrações administrativas na Lei nº 14.133, de 2021, ou em outras leis de licitações e contratos da Administração Pública que também sejam tipificados como atos lesivos na Lei nº 12.846, de 2013, serão apurados e julgados conjuntamente, nos mesmos autos, observados o rito procedimental e autoridade competente definidos na referida Lei (art. 159).

12.8 – A personalidade jurídica do **CONTRATADO** poderá ser desconsiderada sempre que utilizada com abuso do direito para facilitar, encobrir ou dissimular a prática dos atos ilícitos previstos neste Contrato ou para provocar confusão patrimonial, e, nesse caso, todos os efeitos das sanções aplicadas à pessoa jurídica serão estendidos aos seus administradores e sócios com poderes de administração, à pessoa jurídica sucessora ou à empresa do mesmo ramo com relação de coligação ou controle, de fato ou de direito, com o **CONTRATADO**, observados, em todos os casos, o contraditório, a ampla defesa e a obrigatoriedade de análise jurídica prévia (art. 160, da Lei nº 14.133, de 2021).

12.9 – O **CONTRATANTE** deverá, no prazo máximo 15 (quinze) dias úteis, contado da data de aplicação da sanção, informar e manter atualizados os dados relativos às sanções por ela aplicadas, para fins de publicidade



ESTADO DO MARANHÃO
PREFEITURA MUNICIPAL DE PASTOS BONS
SECRETARIA MUNICIPAL DE ADMINISTRAÇÃO

FOLHAS. Nº: 363
PROC. Nº: CP 004/2026
RUBRICA: P
PASTOS BONS

MINUTA

no Cadastro Nacional de Empresas Inidôneas e Suspensas (Ceis) e no Cadastro Nacional de Empresas Punidas (Cnep), instituídos no âmbito do Poder Executivo Federal. (Art. 161).

12.10 – As sanções de impedimento de licitar e contratar e declaração de inidoneidade para licitar ou contratar são passíveis de reabilitação na forma do art. 163 da Lei nº 14.133/21.

12.11 – Os débitos do **CONTRATADO** para com a Administração **CONTRATANTE**, resultantes de multa administrativa e/ou indenizações, não inscritos em dívida ativa, poderão ser compensados, total ou parcialmente, com os créditos devidos pelo referido órgão decorrentes deste mesmo contrato ou de outros contratos administrativos que o contratado possua com o mesmo órgão ora contratante.

CLÁUSULA DÉCIMA TERCEIRA – DA GARANTIA DE EXECUÇÃO (art. 92, XII)

13.1 – As regras acerca da prestação de garantia na presente contratação são as estabelecidas no Termo de Referência/Projeto Básico, parte integrante a este Contrato.

CLÁUSULA DÉCIMA QUARTA – ALTERAÇÕES

14.1 – Eventuais alterações contratuais reger-se-ão pela disciplina dos arts. 124 e seguintes da Lei nº 14.133, de 2021.

14.2 – O Contratado é obrigado a aceitar, nas mesmas condições contratuais, os acréscimos ou supressões que se fizerem necessários, até o limite de 25% (vinte e cinco por cento) do valor inicial atualizado do contrato.

14.3 – As alterações contratuais deverão ser promovidas mediante celebração de termo aditivo, submetido à prévia aprovação da consultoria jurídica da **CONTRATANTE**, salvo nos casos de justificada necessidade de antecipação de seus efeitos, hipótese em que a formalização do aditivo deverá ocorrer no prazo máximo de 1 (um) mês (art. 132 da Lei nº 14.133, de 2021).

14.4 – Registros que não caracterizam alteração do contrato podem ser realizados por simples apostila, dispensada a celebração de termo aditivo, na forma do art. 136 da Lei nº 14.133, de 2021.

CLÁUSULA DÉCIMA QUINTA – DOS CASOS OMISSOS

15.1 – Os casos omissos serão decididos pelo **CONTRATANTE**, segundo as disposições contidas na Lei nº 14.133, de 2021, e demais normas federais aplicáveis e, subsidiariamente, segundo as disposições contidas na Lei nº 8.078, de 1990 – Código de Defesa do Consumidor – e normas e princípios gerais dos contratos.

CLÁUSULA DÉCIMA SEXTA – SUBCONTRATAÇÃO

16.1 – As regras para subcontratação do objeto deste instrumento de contrato constam no Termo de Referência, parte integrante deste Contrato.

CLÁUSULA DÉCIMA SÉTIMA – DAS DISPOSIÇÕES FINAIS

17.1 – O presente contrato é regido pela Lei 14.133/21 e demais diplomas legais.

17.2 – Incumbirá ao **CONTRATANTE** divulgar o presente instrumento no Portal Nacional de Contratações Públicas (PNCP), na forma prevista no art. 94 da Lei 14.133, de 2021, bem como no respectivo sítio oficial na Internet, em atenção ao art. 91, caput, da Lei n.º 14.133, de 2021, e ao art. 8º, §2º, da Lei n. 12.527, de 2011, c/c art. 7º, §3º, inciso V, do Decreto n. 7.724, de 2012.

17.3 – Fica eleito o Foro da Comarca de Pastos Bons - MA, para dirimir os litígios que decorrerem da execução deste Termo de Contrato que não puderem ser compostos pela conciliação, conforme art. 92, §1º, da Lei nº 14.133/21.

Pastos Bons – MA, ___ de _____ de ____

ASSINATURAS



ESTADO DO MARANHÃO
PREFEITURA MUNICIPAL DE PASTOS BONS
SECRETARIA MUNICIPAL DE ADMINISTRAÇÃO

FOLHAS. N: 164
PROC. N: CP 004/2026
RUBRICA P
PASTOS BONS

MINUTA

PELA CONTRATANTE

PELA CONTRATADA

TESTEMUNHAS

NOME:

NOME:

MINUTA



ESTADO DO MARANHÃO
PREFEITURA MUNICIPAL DE PASTOS BONS
SECRETARIA MUNICIPAL DE ADMINISTRAÇÃO

FOLHAS. N° 365
PROC. N° CP 004/2026
RUBRICA [assinatura]

PARECER JURÍDICO

Proc. Administrativo nº 2026033/2026
Edital: Concorrência nº 004/2026

OBJETO: Contratação de empresa especializada para a construção de infraestrutura na Orla do Rio Balseiro no município de Pastos Bons/MA - 2ª etapa, Conforme Contrato de Repasse OGU nº 971696/2024 - Operação 1099450-73 - Programa Turismo.

1. RELATÓRIO:

A presente manifestação jurídica, solicitada pelo Setor de Licitações do Município de Pastos Bons, tem como objetivo analisar os trâmites e documentos relacionados ao procedimento licitatório em epígrafe.

Trata-se de um ato ínsito à fase preparatória da licitação, cujo fundamento está previsto no art. 53 da Lei nº 14.133/2021:

Art. 53. Ao final da fase preparatória, o processo licitatório seguirá para o órgão de assessoramento jurídico da Administração, que realizará controle prévio de legalidade mediante análise jurídica da contratação.

§ 1º Na elaboração do parecer jurídico, o órgão de assessoramento jurídico da Administração deverá:

I – apreciar o processo licitatório conforme critérios objetivos prévios de atribuição de prioridade;

II – redigir sua manifestação em linguagem simples e compreensível e de forma clara e objetiva, com apreciação de todos os elementos indispensáveis à contratação e com exposição dos pressupostos de fato e de direito levados em consideração na análise jurídica;

2º (VETADO).

3º Encerrada a instrução do processo sob os aspectos técnico e jurídico, a autoridade determinará a divulgação do edital de licitação conforme disposto no art. 54.

4º Na forma deste artigo, o órgão de assessoramento jurídico da Administração também realizará controle prévio de legalidade de contratações diretas, acordos, termos de cooperação, convênios, ajustes, adesões a atas de registro de preços, outros instrumentos congêneres e de seus termos aditivos.

5º É dispensável a análise jurídica nas hipóteses previamente definidas em ato da autoridade jurídica máxima competente, que deverá considerar o baixo valor, a baixa complexidade da contratação, a entrega imediata do bem ou a utilização de minutas de editais e instrumentos de contrato, convênio ou outros ajustes previamente padronizados pelo órgão de assessoramento jurídico.

Posto isto, a presente manifestação não se vinculará aos aspectos técnicos envolvidos no objeto/serviço solicitado pelo órgão demandante, mas aos aspectos jurídicos intrínsecos ao procedimento, motivo pelo qual os documentos apresentados no presente Memorando terão seus



ESTADO DO MARANHÃO
PREFEITURA MUNICIPAL DE PASTOS BONS
SECRETARIA MUNICIPAL DE ADMINISTRAÇÃO

FOLHAS. Nº: 166
PROC. Nº: CP 004/2026
RUBRICA: R
PASTOS BONS

conteúdos considerados como verossímeis, sem prejuízo de apuração de eventual apuração de responsabilidade caso não reflitam no real atendimento do interesse público.

É o relatório.

2. FUNDAMENTAÇÃO:

2.1 DOS DOCUMENTOS QUE ACOMPANHAM O PROCESSO:

Preliminarmente, registra-se que seguem no Memorando os seguintes documentos: - Termo de Formalização de Demanda; Estudo Técnico Preliminar; Termo de Referência; Orçamentos; Projeto, Edital e Anexos.

Tais documentos fazem parte do da chamada fase preparatória da licitação, devendo, portanto, observar, na medida do possível, o art. 18, caput, da Lei nº 14.133/2021:

Art. 18. A fase preparatória do processo licitatório é caracterizada pelo planejamento e deve compatibilizar-se com o plano de contratações anual de que trata o inciso VII do caput do art. 12 desta Lei, sempre que elaborado, e com as leis orçamentárias, bem como abordar todas as considerações técnicas, mercadológicas e de gestão que podem interferir na contratação, compreendidos:

I – a descrição da necessidade da contratação fundamentada em estudo técnico preliminar que caracterize o interesse público envolvido;

II – a definição do objeto para o atendimento da necessidade, por meio de termo de referência, anteprojeto, projeto básico ou projeto executivo, conforme o caso;

III – a definição das condições de execução e pagamento, das garantias exigidas e ofertadas e das condições de recebimento;

IV – o orçamento estimado, com as composições dos preços utilizados para sua formação;

V – a elaboração do edital de licitação;

VI – a elaboração de minuta de contrato, quando necessária, que constará obrigatoriamente como anexo do edital de licitação;

VII – o regime de fornecimento de bens, de prestação de serviços ou de execução de obras e serviços de engenharia, observados os potenciais de economia de escala;

VIII – a modalidade de licitação, o critério de julgamento, o modo de disputa e a adequação e eficiência da forma de combinação desses parâmetros, para os fins de seleção da proposta apta a gerar o resultado de contratação mais vantajoso para a Administração Pública, considerado todo o ciclo de vida do objeto;

IX – a motivação circunstanciada das condições do edital, tais como justificativa de exigências de qualificação técnica, mediante indicação das parcelas de maior relevância técnica ou valor significativo do objeto, e de qualificação econômico-financeira, justificativa dos critérios de pontuação e julgamento das propostas técnicas, nas licitações com julgamento por melhor técnica ou técnica e preço, e justificativa das regras pertinentes à participação de empresas em consórcio;

X – a análise dos riscos que possam comprometer o sucesso da licitação e a boa execução contratual;



ESTADO DO MARANHÃO
PREFEITURA MUNICIPAL DE PASTOS BONS
SECRETARIA MUNICIPAL DE ADMINISTRAÇÃO

FOLHAS. Nº 167
PROC. Nº CP 004/2026
RUBRICA [assinatura]
PASTOS BONS

XI – a motivação sobre o momento da divulgação do orçamento da licitação, observado o art. 24 desta Lei.

Pelo que consta ao Memorando, as justificativas que motivam o pedido de contratação e os documentos mencionados no dispositivo acima se mostram presentes neste Memorando.

2.2. DOS ORÇAMENTOS OBTIDOS:

É na fase interna que a Administração define o que se pode chamar de encargo, que nada mais é do que um conjunto de obrigações. Esse conjunto de obrigações expressa a vontade da Administração e representa o que ela deseja para satisfazer a sua necessidade.

É cediço que a elaboração da estimativa de preços nos procedimentos de contratação exige ampla pesquisa de preços, a fim de permitir a identificação precisa da faixa usual de valores praticados para objeto similar ao pretendido.

Por meio da Nota Técnica nº 01 de 2022, o TCE/SC expediu orientação no sentido de que devem ser priorizados determinados parâmetros de pesquisas de preços, conforme segue:

Para que a compra seja feita pelo valor de mercado, reduzindo o risco de ocorrer sobrepreço, os responsáveis dos órgãos devem realizar uma pesquisa ampla, sempre que possível, utilizando fontes confiáveis. O Prejulgado 2207 do TCE/SC, bem como a IN 73/2020, apresentam quatro possíveis parâmetros de pesquisa:

- I. painel de preços com cotações para aquisições ou contratações firmadas no período de até um ano antes da data de divulgação do instrumento convocatório;
- II. aquisições e contratações similares de outros entes públicos, feitos no período de até um ano anterior da data de divulgação do instrumento convocatório;
- III. dados de pesquisa publicada em mídia ou endereços eletrônicos especializados, desde que atualizados no momento da pesquisa, considerando um intervalo de até seis meses de antecedência da divulgação do instrumento convocatório. Deve-se registrar a data e hora de acesso à base de pesquisa;
- IV, pesquisa direta com fornecedores, por meio de solicitação formal de cotação, desde que os orçamentos considerados sejam de até seis meses de antecedência da data de divulgação do instrumento convocatório.

No mesmo sentido, a Lei nº 14.133/2021 em seu art. 23, §1º, assim disciplinou sobre o valor estimado da contratação:

Art. 23. O valor previamente estimado da contratação deverá ser compatível com os valores praticados pelo mercado, considerados os preços constantes de bancos de dados públicos e as quantidades a serem contratadas, observadas a potencial economia de escala e as peculiaridades do local de execução do objeto.

(...)

§ 1º No processo licitatório para aquisição de bens e contratação de serviços em geral,



ESTADO DO MARANHÃO
PREFEITURA MUNICIPAL DE PASTOS BONS
SECRETARIA MUNICIPAL DE ADMINISTRAÇÃO

FOLHAS. N° 168
PROC. N° CP004/2026
RUBRICA [assinatura]

conforme regulamento, o valor estimado será definido com base no melhor preço aferido por meio da utilização dos seguintes parâmetros, adotados de forma combinada ou não:

I - composição de custos unitários menores ou iguais à mediana do item correspondente no painel para consulta de preços ou no banco de preços em saúde disponíveis no Portal Nacional de Contratações Públicas (PNCP);

II - contratações similares feitas pela Administração Pública, em execução ou concluídas no período de 1 (um) ano anterior à data da pesquisa de preços, inclusive mediante sistema de registro de preços, observado o índice de atualização de preços correspondente;

III - utilização de dados de pesquisa publicada em mídia especializada, de tabela de referência formalmente aprovada pelo Poder Executivo federal e de sítios eletrônicos especializados ou de domínio amplo, desde que contenham a data e hora de acesso;

IV - pesquisa direta com no mínimo 3 (três) fornecedores, mediante solicitação formal de cotação, desde que seja apresentada justificativa da escolha desses fornecedores e que não tenham sido obtidos os orçamentos com mais de 6 (seis) meses de antecedência da data de divulgação do edital;

V - pesquisa na base nacional de notas fiscais eletrônicas, na forma de regulamento.

Portanto, quanto à pesquisa de preços realizada na presente contratação, entende-se que restou observada os pressupostos previstos na Lei nº 14.133/2021.

2.3 DO ESTUDO TÉCNICO PRELIMINAR:

O Estudo Técnico Preliminar (ETP) está disciplinado no art. 6º, XX, e art. 18, §1º e §2º da Lei nº 14.133/2021:

Art. 6º Para os fins desta Lei, consideram-se: (...)

XX - estudo técnico preliminar: documento constitutivo da primeira etapa do planejamento de uma contratação que caracteriza o interesse público envolvido e a sua melhor solução e dá base ao anteprojeto, ao termo de referência ou ao projeto básico a serem elaborados caso se conclua pela viabilidade da contratação.

1º O estudo técnico preliminar a que se refere o inciso I do caput deste artigo deverá evidenciar o problema a ser resolvido e a sua melhor solução, de modo a permitir a avaliação da viabilidade técnica e econômica da contratação, e conterá os seguintes elementos:

I - descrição da necessidade da contratação, considerado o problema a ser resolvido sob a perspectiva do interesse público;


II - demonstração da previsão da contratação no plano de contratações anual, sempre que elaborado, de modo a indicar o seu alinhamento com o planejamento da Administração;

III - requisitos da contratação;

IV - estimativas das quantidades para a contratação, acompanhadas das memórias de cálculo e dos documentos que lhes dão suporte, que considerem interdependências com outras contratações, de modo a possibilitar economia de escala;



ESTADO DO MARANHÃO
PREFEITURA MUNICIPAL DE PASTOS BONS
SECRETARIA MUNICIPAL DE ADMINISTRAÇÃO

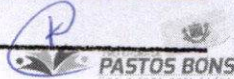FOLHAS. N.º 169
PROC. N.º CP 004/2026
RUBRICA P 

- V - levantamento de mercado, que consiste na análise das alternativas possíveis, e justificativa técnica e econômica da escolha do tipo de solução a contratar;
- VI - estimativa do valor da contratação, acompanhada dos preços unitários referenciais, das memórias de cálculo e dos documentos que lhe dão suporte, que poderão constar de anexo classificado, se a Administração optar por preservar o seu sigilo até a conclusão da licitação;
- VII - descrição da solução como um todo, inclusive das exigências relacionadas à manutenção e à assistência técnica, quando for o caso;
- VIII - justificativas para o parcelamento ou não da contratação;
- IX - demonstrativo dos resultados pretendidos em termos de economicidade e de melhor aproveitamento dos recursos humanos, materiais e financeiros disponíveis;
- X - providências a serem adotadas pela Administração previamente à celebração do contrato, inclusive quanto à capacitação de servidores ou de empregados para fiscalização e gestão contratual;
- XI - contratações correlatas e/ou interdependentes;
- XII - descrição de possíveis impactos ambientais e respectivas medidas mitigadoras, incluídos requisitos de baixo consumo de energia e de outros recursos, bem como logística reversa para desfazimento e reciclagem de bens e refugos, quando aplicável;
- XIII - posicionamento conclusivo sobre a adequação da contratação para o atendimento da necessidade a que se destina.
- § 2º O estudo técnico preliminar deverá conter ao menos os elementos previstos nos incisos I, IV, VI, VIII e XIII do § 1º deste artigo e, quando não contemplar os demais elementos previstos no referido parágrafo, apresentar as devidas justificativas.

Desta feita, analisado o Estudo Técnico Preliminar, observa-se que o mesmo observou a legislação aplicável.

2.4 DO TERMO DE REFERÊNCIA:

A definição de termo de referência está prevista no art. 6º da Lei nº 14.133/2021:

Art. 6º Para os fins desta Lei, consideram-se:

(...)

XXIII – termo de referência: documento necessário para a contratação de bens e serviços, que deve conter os seguintes parâmetros e elementos descritivos:

- a) definição do objeto, incluídos sua natureza, os quantitativos, o prazo do contrato e, se for o caso, a possibilidade de sua prorrogação;
- b) fundamentação da contratação, que consiste na referência aos estudos técnicos preliminares correspondentes ou, quando não for possível divulgar esses estudos, no extrato das partes que não contiverem informações sigilosas;
- c) descrição da solução como um todo, considerado todo o ciclo de vida do objeto;
- d) requisitos da contratação;
- e) modelo de execução do objeto, que consiste na definição de como o contrato deverá produzir os resultados pretendidos desde o seu início até o seu encerramento;
- f) modelo de gestão do contrato, que descreve como a execução do objeto será acompanhada e fiscalizada pelo órgão ou entidade;



ESTADO DO MARANHÃO
PREFEITURA MUNICIPAL DE PASTOS BONS
SECRETARIA MUNICIPAL DE ADMINISTRAÇÃO

FOLHAS. N.º 377
PROC. N.º CP 004/2026
RUBRICA [assinatura]

- g) critérios de medição e de pagamento;
- h) forma e critérios de seleção do fornecedor;
- i) estimativas do valor da contratação, acompanhadas dos preços unitários referenciais, das memórias de cálculo e dos documentos que lhe dão suporte, com os parâmetros utilizados para a obtenção dos preços e para os respectivos cálculos, que devem constar de documento separado e classificado;
- j) adequação orçamentária;

Segundo a art. 40, §1º da lei, o termo também deve conter, quando for o caso:

§ 1º O termo de referência deverá conter os elementos previstos no inciso XXIII do *caput* do art. 6º desta Lei, além das seguintes informações:

- I – especificação do produto, preferencialmente conforme catálogo eletrônico de padronização, observados os requisitos de qualidade, rendimento, compatibilidade, durabilidade e segurança;
- II – indicação dos locais de entrega dos produtos e das regras para recebimentos provisório e definitivo, quando for o caso;
- III – especificação da garantia exigida e das condições de manutenção e assistência técnica, quando for o caso.

À luz dos dispositivos citados, observou-se que a minuta do Termo de Referência está de acordo com a estipulação legal.

2.5 DAS CONDIÇÕES DO EDITAL e MINUTA;

Da Minuta do Edital

Conforme já informado ao norte, a elaboração da minuta do edital é um dos elementos que devem ser observados na fase interna da licitação pública, tendo aquele sido submetido à análise jurídica contendo quatro anexos, quais sejam: o estudo técnico preliminar, a ata de registros de preços, o termo de referência e a minuta do contrato. Diante do apresentado, afere-se que os itens da minuta do Edital estão definidos de forma clara e com a devida observância do determinado no artigo 25 da Lei nº 14.133/2021, que assim dispõe:

Art. 25. O edital deverá conter o objeto da licitação e as regras relativas à convocação, ao julgamento, à habilitação, aos recursos e às penalidades da licitação, à fiscalização e à gestão do contrato, à entrega do objeto e às condições de pagamento.

Contudo, relativamente à "Minuta do Edital do Pregão Eletrônico n.º 006/2023". São feitas as seguintes recomendações:



ESTADO DO MARANHÃO
PREFEITURA MUNICIPAL DE PASTOS BONS
SECRETARIA MUNICIPAL DE ADMINISTRAÇÃO

FOLHAS. Nº 37
PROC. Nº CP 004/2026
RUBRICA R
PASTOS BONS

I- Deve ser retificado o preâmbulo do Edital, com a indicação expressa da norma a ser aplicada para o certame, qual seja, Lei n.º 14.133.2021.

O art. 25, §7º, da Lei nº 14.133, de 2021, estabelece que, **independentemente do prazo de duração do contrato, será obrigatória a previsão no edital de índice de reajustamento de preço**, com data-base vinculada à data do orçamento estimado e com a possibilidade de ser estabelecido mais de um índice específico ou setorial, em conformidade com a realidade de mercado dos respectivos insumos.

Da Minuta do Contrato

De largada, por se tratar de fornecimento de objeto de forma contínua, a ser entregue parceladamente, de acordo com a necessidade da Contratante, se faz necessário que o acordo firmado seja devidamente instrumentalizado em contrato, visto não se enquadrar nas hipóteses de exceção quanto a obrigatoriedade do instrumento, conforme disposto no artigo 95 da Lei nº 14.133/2021.

Tendo a minuta do contrato as seguintes cláusulas: documentos, objeto, obrigações da Contratante e Contratada, preço, dotação orçamentária, pagamento, entrega e recebimento do objeto, alterações, sanções administrativas, vigência, extinção do contrato, casos omissos, publicações e eleição de foro.

Nesta esteira, o artigo 92 e incisos da NLLC, estabelece as cláusulas que são necessárias nos contratos administrativos, senão vejamos:

- Art. 92. São necessárias em todo contrato cláusulas que estabeleçam:
- I - o objeto e seus elementos característicos;
 - II - a vinculação ao edital de licitação e à proposta do licitante vencedor ou ao ato que tiver autorizado a contratação direta e à respectiva proposta;
 - III - a legislação aplicável à execução do contrato, inclusive quanto aos casos omissos;
 - IV - o regime de execução ou a forma de fornecimento;
 - V - o preço e as condições de pagamento, os critérios, a data-base e a periodicidade do reajustamento de preços e os critérios de atualização monetária entre a data do adimplemento das obrigações e a do efetivo pagamento;
 - VI - os critérios e a periodicidade da medição, quando for o caso, e o prazo para liquidação e para pagamento;
 - VII - os prazos de início das etapas de execução, conclusão, entrega, observação e recebimento definitivo, quando for o caso;
 - VIII - o crédito pelo qual correrá a despesa, com a indicação da classificação funcional programática e da categoria econômica;
 - IX - a matriz de risco, quando for o caso;
 - X - o prazo para resposta ao pedido de repactuação de preços, quando for o caso;
 - XI - o prazo para resposta ao pedido de restabelecimento do equilíbrio econômico-financeiro, quando for o caso;
 - XII - as garantias oferecidas para assegurar sua plena execução, quando exigidas, inclusive as que forem oferecidas pelo contratado no caso de antecipação de valores a título de



ESTADO DO MARANHÃO
PREFEITURA MUNICIPAL DE PASTOS BONS
SECRETARIA MUNICIPAL DE ADMINISTRAÇÃO

FOLHAS. N.º 172
PROC. N.º CP 004/2026
RUBRICA P
PASTOS BONS

pagamento;

XIII - o prazo de garantia mínima do objeto, observados os prazos mínimos estabelecidos nesta Lei e nas normas técnicas aplicáveis, e as condições de manutenção e assistência técnica, quando for o caso;

XIV - os direitos e as responsabilidades das partes, as penalidades cabíveis e os valores das multas e suas bases de cálculo;

XV - as condições de importação e a data e a taxa de câmbio para conversão, quando for o caso;

XVI - a obrigação do contratado de manter, durante toda a execução do contrato, em compatibilidade com as obrigações por ele assumidas, todas as condições exigidas para a habilitação na licitação, ou para a qualificação, na contratação direta;

XVII - a obrigação de o contratado cumprir as exigências de reserva de cargos prevista em lei, bem como em outras normas específicas, para pessoa com deficiência, para reabilitado da Previdência Social e para aprendiz;

XVIII - o modelo de gestão do contrato, observados os requisitos definidos em regulamento;

XIX - os casos de extinção.

Portanto, a minuta do contrato encontra-se com as cláusulas mínimas devidamente amparadas na Lei nº 14.133/2021, em especial por se tratar de objeto rotineiro, sem aferição de riscos aparentes para a Administração Pública.

De mais a mais, a minuta do Edital do processo licitatório estabelece a modalidade de licitação para a contratação do objeto como sendo o pregão em sua forma eletrônica, o que se encontra em perfeita correção uma vez que o objeto se enquadra na categoria de bens comuns, com padrões de qualidade e desempenho passíveis de descrição objetiva e usualmente encontrados no mercado, atendendo o disposto nos incisos XIII e XLI, do artigo 6º da Lei nº 14.133/2021.

Isto posto, o critério de seleção da proposta como sendo o “menor preço poritem”, do mesmo modo, mostram-se adequado para a modalidade determinada pelo legislador. E ainda, a minuta do Edital de forma bastante acertada, preconiza as prerrogativas das microempresas, empresas de pequeno porte e microempreendedores individuais nos termos constantes na Lei Complementar Federal nº 123/2006 e suas alterações, para fins de regência da contratação em comento.

Publicidade do edital e do termo do contrato

Destacamos ainda que é obrigatória a divulgação e a manutenção do inteiro teor do edital de licitação e dos seus anexos e **do termo de contrato** no Portal Nacional de Contratações Públicas e a publicação de extrato do edital no Diário Oficial da União, conforme determinam os art. 54, *caput* e §1º, e **art. 94** da Lei nº 14.133, de 2021.

Destacamos também que, após a homologação do processo licitatório, é obrigatória a



ESTADO DO MARANHÃO
PREFEITURA MUNICIPAL DE PASTOS BONS
SECRETARIA MUNICIPAL DE ADMINISTRAÇÃO

FOLHAS. Nº 173

PROC. Nº CP 004/2026

RUBRICA [assinatura]

PASTOS BONS

disponibilização no Portal Nacional de Contratações Públicas (PNCP) dos documentos elaborados na fase preparatória que porventura não tenham integrado o edital e seus anexos, conforme determina o art. 54, §3º, da Lei nº 14.133, de 2021.

Isto posto, passa-se à conclusão.

3. DA CONCLUSÃO:

Em face do exposto, nos limites da análise jurídica e excluídos os aspectos técnicos e o juízo de oportunidade e conveniência do ajuste, **opina-se pela possibilidade jurídica do prosseguimento do presente processo**, desde que cumpridos os pontos resumidamente elencados acima.

S,m,j
É o parecer.

Pastos Bons/MA, 04 de maio de 2026

Bernardino Rego Neto
OAB/MA 13.551
Procurador Municipal



ESTADO DO MARANHÃO
PREFEITURA MUNICIPAL DE PASTOS BONS
SECRETARIA MUNICIPAL DE ADMINISTRAÇÃO

FOLHAS. Nº 194
PROC. Nº CP 004/2026
RUBRICA [assinatura]

AUTORIZAÇÃO PARA DIVULGAÇÃO DO EDITAL

Prezado(a),

Em atendimento ao previsto no § 3º do art. 53 da Lei 14.133/21, estando devidamente cumpridas as formalidades legais sob os aspectos técnico e jurídicos, **AUTORIZO** a divulgação do Edital de Licitação objetivando Contratação de empresa especializada para a construção de infraestrutura na Orla do Rio Balseiro no município de Pastos Bons/MA - 2ª etapa, Conforme Contrato de Repasse OGU nº 971696/2024 - Operação 1099450-73 - Programa Turismo., no valor R\$ 4.800.000,00 (quatro milhões, oitocentos mil reais), conforme disposto no art. 54 do mesmo dispositivo legal, para a Secretaria Municipal de Administração, e demais unidades participantes do presente procedimento.

Remeta-se ao Departamento de Contratação para o devido processamento.

Pastos Bons - MA, 4 de Maio de 2026

José Burnett Pereira da Silva
Secretário de Administração
Portaria nº 03/2025



ESTADO DO MARANHÃO
PREFEITURA MUNICIPAL DE PASTOS BONS
SECRETARIA MUNICIPAL DE ADMINISTRAÇÃO

FOLHAS. Nº 175
PROC. Nº CP.004/2026
RUBRICA [assinatura]



CONCORRÊNCIA ELETRÔNICA Nº 004/2026

Processo Administrativo Nº 2026033/2026

A Prefeitura Municipal de Pastos Bons – MA, torna público para o conhecimento dos interessados, que fará realizar, sob a égide da Lei n.º 14.133/2021, da Lei Complementar n.º 123/2006 alterada pela Lei Complementar n.º 147/2014, e, de outras normas aplicáveis ao objeto deste certame, fará realizar licitação na modalidade CONCORRÊNCIA na forma ELETRÔNICA mediante as condições estabelecidas neste Edital.



ÓRGÃO GERENCIADOR

Secretaria Municipal de Administração

ÓRGÃO(S) PARTICIPANTE(S)



OBJETO

Contratação de empresa especializada para a construção de infraestrutura na Orla do Rio Balseiro no município de Pastos Bons/MA - 2ª etapa, Conforme Contrato de Repasse OGU nº 971696/2024 - Operação 1099450-73 - Programa Turismo.



VALOR TOTAL ESTIMADO

R\$ 4.800.000,00 (quatro milhões, oitocentos mil reais)



PORTAL UTILIZADO: Compras Pastos Bons

ENDEREÇO DO PORTAL: <https://www.compraspastosbonsma.com.br/>

DATA: 26 de maio de 2026

HORÁRIO: 10:00 (HORÁRIO DE BRASÍLIA/DF)

E-MAIL: cplpastosbonsma@gmail.com



AGENTE DE CONTRATAÇÃO

Cândido Coelho de Sá Neto

AUTORIDADE COMPETENTE

José Burnett Pereira da Silva



ESTADO DO MARANHÃO
PREFEITURA MUNICIPAL DE PASTOS BONS
SECRETARIA MUNICIPAL DE ADMINISTRAÇÃO

FOLHAS. Nº 376
PROC. Nº CP 0041/2026
RUBRICA [assinatura]




CRITÉRIOS ESPECÍFICOS DA CONTRATAÇÃO	
CRITÉRIO DE JULGAMENTO	MENOR PREÇO
FORMA DE ADJUDICAÇÃO	GLOBAL
MODO DE DISPUTA	ABERTO/FECHADO
INTERVALO ENTRE OS LANCES	R\$ 10,00 (dez reais)
REGIME DE EXECUÇÃO	EMPREITADA POR PREÇO GLOBAL
EXIGÊNCIA DE VISITA TÉCNICA	FACULTADO
APRESENTAÇÃO DE AMOSTRAS	NÃO
EXIGÊNCIA DE GARANTIA DE PROPOSTA	SIM (1%)
EXIGÊNCIA DE GARANTIA DE CONTRATO	SIM (5%)
PERMITE PARTICIPAÇÃO DE CONSÓRCIO	NÃO
HAVERÁ INVERSÃO A FASE DE HABILITAÇÃO?	SIM
PRAZO DE VALIDADE DA PROPOSTA	90 (noventa) DIAS

DOS BENEFÍCIOS ÀS MICROEMPRESAS E EMPRESAS DE PEQUENO PORTE	
Itens/Lotes destinados a participação exclusivamente para MEI/ME/EPP, cujo valor seja de até R\$ 80.000,00 (oitenta mil reais)? (Art. 48, I, Lei Complementar nº 123/2006)	NÃO
Itens/Lotes com reserva de cotas destinados a participação exclusivamente para MEI/ME/EPP? (Art. 48, III, Lei Complementar nº 123/06)	NÃO
Prioridade de contratação para MEI/ME/EPP sediadas local ou regionalmente, até o limite de 10% (dez por cento) do melhor preço válido? (Art. 48, §3º, Lei Complementar nº 123/06)	SIM (LOCAL ou REGIONAL)



ESTADO DO MARANHÃO
PREFEITURA MUNICIPAL DE PASTOS BONS
SECRETARIA MUNICIPAL DE ADMINISTRAÇÃO

FOLHAS. N.º 197
PROC. N.º CP 004/2026
RUBRICA P


1. OBJETO DA LICITAÇÃO

1.1. A presente licitação tem por objeto Contratação de empresa especializada para a construção de infraestrutura na Orla do Rio Balseiro no município de Pastos Bons/MA - 2ª etapa, Conforme Contrato de Repasse OGU nº 971696/2024 - Operação 1099450-73 - Programa Turismo., conforme as quantidades, especificações e condições descritas no Termo de Referência/Projeto Básico, anexo a este Edital.

1.1.1. Em caso de discordância existente entre as especificações deste objeto descritas na Plataforma do Processo de Contratação e as especificações constantes deste Edital, serão consideradas como válidas as do Edital, sendo estas a que os licitantes deverão se ater no momento da elaboração da proposta.

2. RECURSO ORÇAMENTÁRIO

DOTAÇÃO ORÇAMENTÁRIA

UNIDADE: 02 05 SECRETARIA DE OBRAS INFRAESTRUTURA E SERVIÇOS PÚBLICOS

CLASSIFICAÇÃO: 15.452.1085.2228.0000 CONST. MANUT. E AMPL. DA ORLA BALSEIRO

NATUREZA DA DESPESA: 4.4.90.51.00 - OBRAS E INSTALAÇÕES

3. CONDIÇÕES PARA PARTICIPAÇÃO

3.1. Poderão participar deste procedimento de contratação as interessadas estabelecidas no País, que satisfaçam as condições e disposições contidas neste Edital e nos seus Anexos, inclusive quanto à documentação, que desempenhem atividade pertinente e compatível com o objeto deste procedimento de contratação, previamente credenciadas no sistema "COMPRAS PASTOS BONS" através do site <https://www.compraspastosbonsma.com.br/>.

3.1.1. Para ter acesso ao sistema eletrônico, os interessados em participar deste certame deverão dispor de chave de identificação e senha pessoal, obtidas junto ao provedor do sistema, onde também deverão informar-se a respeito do seu funcionamento e regulamento e receber instruções detalhadas para sua correta utilização.

3.1.2. O uso da senha de acesso pela licitante é de sua responsabilidade exclusiva, incluindo qualquer transação por ele efetuada diretamente, ou por seu representante, não cabendo ao provedor do sistema ou a Prefeitura Municipal responsabilidade por eventuais danos decorrentes do uso indevido da senha, ainda que por terceiros.

3.1.3. O credenciamento junto ao provedor do sistema implica a responsabilidade do licitante ou de seu representante legal e a presunção de sua capacidade técnica para realização das transações inerentes a este procedimento.

3.1.4. Informações complementares sobre o credenciamento junto ao provedor do sistema deverão ser obtidas diretamente com o suporte técnico da plataforma indicada neste edital.

3.2. Conforme definido nos Critérios Gerais da Contratação, no preâmbulo deste edital, os itens ou lotes, conforme o critério de adjudicação, com valores até R\$ 80.000,00 (oitenta mil reais), são de participação exclusiva para microempresas e empresas de pequeno porte, nos termos do art. 48 da Lei Complementar nº 123, de 14 de dezembro de 2006.




ESTADO DO MARANHÃO
PREFEITURA MUNICIPAL DE PASTOS BONS
SECRETARIA MUNICIPAL DE ADMINISTRAÇÃO

FOLHAS. N.º 198
PROC. N.º CP 004/2026
RUBRICA C

- 3.2.1. A obtenção do benefício a que se refere o item anterior fica limitada às microempresas e às empresas de pequeno porte que, no ano-calendário de realização do processo de contratação, ainda não tenham celebrado contratos com a Administração Pública cujos valores somados extrapolam a receita bruta máxima admitida para fins de enquadramento como empresa de pequeno porte.
- 3.3. Ficam impedidos de participar desta licitação:
- 3.3.1. Aquele que não atenderem às condições deste edital;
 - 3.3.2. Autor do anteprojeto, do projeto básico ou do projeto executivo, pessoa física ou jurídica, quando o processo de contratação versar sobre serviços ou fornecimento de bens a ele relacionados;
 - 3.3.3. Empresa, isoladamente ou em consórcio, responsável pela elaboração do projeto básico ou do projeto executivo, ou empresa da qual o autor do projeto seja dirigente, gerente, controlador, acionista ou detentor de mais de 5% (cinco por cento) do capital com direito a voto, responsável técnico ou subcontratado, quando o processo de contratação versar sobre serviços ou fornecimento de bens a ela necessários;
 - 3.3.4. Aquele que estejam em processo de dissolução, liquidação, falência ou concurso de credores;
 - 3.3.4.1. Nos casos em que o empresário esteja em recuperação judicial ou extrajudicial, poderá participar desde que apresente o plano de recuperação homologado em juízo.
 - 3.3.5. Pessoa Física ou Jurídica que se encontre, ao tempo do processo de contratação, impossibilitada de contratar com a administração pública em decorrência de sanção que lhe foi imposta;
 - 3.3.5.1. O impedimento de que trata o este item será também aplicado ao licitante que atue em substituição a outra pessoa, física ou jurídica, com o intuito de burlar a efetividade da sanção a ela aplicada, inclusive a sua controladora, controlada ou coligada, desde que devidamente comprovado o ilícito ou a utilização fraudulenta da personalidade jurídica do licitante.
 - 3.3.6. Aquele que mantenha vínculo de natureza técnica, comercial, econômica, financeira, trabalhista ou civil com dirigente do órgão ou entidade contratante ou com agente público que desempenhe função na licitação ou atue na fiscalização ou na gestão do contrato, ou que deles seja cônjuge, companheiro ou parente em linha reta, colateral ou por afinidade, até o terceiro grau;
 - 3.3.7. Empresas controladoras, controladas ou coligadas, nos termos da Lei nº 6.404, de 15 de dezembro de 1976, concorrendo entre si;
 - 3.3.8. Pessoa física ou jurídica que, nos 5 (cinco) anos anteriores à divulgação do edital, tenha sido condenada judicialmente, com trânsito em julgado, por exploração de trabalho infantil, por submissão de trabalhadores a condições análogas às de escravo ou por contratação de adolescentes nos casos vedados pela legislação trabalhista;



ESTADO DO MARANHÃO
PREFEITURA MUNICIPAL DE PASTOS BONS
SECRETARIA MUNICIPAL DE ADMINISTRAÇÃO

FOLHAS. Nº 179
PROC. Nº CP 004/2026
RUBRICA C


- 3.3.9. Agente público do órgão ou entidade licitante;
 - 3.3.9.1. A vedação de que trata este estende-se a terceiro que auxilie a condução da contratação na qualidade de integrante de equipe de apoio, profissional especializado ou funcionário ou representante de empresa que preste assessoria técnica.
- 3.3.10. Organizações da Sociedade Civil de Interesse Público – OSCIP, atuando nessa condição;
- 3.3.11. Não poderá participar, direta ou indiretamente, do processo de contratação ou da execução do contrato agente público do órgão ou entidade contratante, devendo ser observadas as situações que possam configurar conflito de interesses no exercício ou após o exercício do cargo ou emprego, nos termos da legislação que disciplina a matéria, conforme § 1º do art. 9º da Lei nº 14.133, de 2021.
- 3.3.12. Empresas estrangeiras que não tenham representação legal no Brasil com poderes expressos para receber citação e responder administrativa e judicialmente;
- 3.4. Equiparam-se aos autores do projeto as empresas integrantes do mesmo grupo econômico.
- 3.5. A simples apresentação da proposta implica, por parte do licitante, de que inexistem fatos que impeçam a sua participação na presente licitação, eximindo assim o agente de contratação de qualquer responsabilidade civil ou penal.

4. DA APRESENTAÇÃO DA PROPOSTA E DOS DOCUMENTOS DE HABILITAÇÃO

- 4.1. **No preâmbulo deste edital está definido se a fase de habilitação poderá ou não anteceder as fases de apresentação de propostas e lances nos termos do art. 17, §1º, da Lei nº 14.133, de 2021.**
 - 4.1.1. Caso a fase de habilitação NÃO anteceda as fases de apresentação de propostas e lances, dos documentos de habilitação somente serão exigidos, em momento posterior ao julgamento das propostas, e apenas do licitante mais bem classificado.
 - 4.1.2. Caso a fase de habilitação anteceda as fases de apresentação de propostas e lances, os licitantes encaminharão, na forma e no prazo estabelecidos no item anterior, simultaneamente os documentos de habilitação e a proposta com o preço ou o percentual de desconto, observado o disposto neste Edital.
- 4.2. Os licitantes encaminharão, exclusivamente por meio do sistema eletrônico, a proposta com o preço ou o percentual de desconto, conforme o critério de julgamento adotado neste Edital, até a data e o horário estabelecidos para abertura da sessão pública.
- 4.3. A licitante deverá consignar, na forma expressa no sistema eletrônico, o valor de sua proposta, já considerados e incluso todos os tributos, fretes, tarifas e demais despesas decorrentes da execução do objeto.
- 4.4. No cadastramento da proposta inicial, o licitante declarará, em campo próprio do sistema, que:
 - 4.4.1. está ciente e concorda com as condições contidas no edital e seus anexos, bem como de que a proposta apresentada compreende a integralidade dos custos para atendimento dos direitos trabalhistas assegurados na Constituição Federal, nas leis trabalhistas, nas normas infralegais, nas convenções coletivas de trabalho e nos termos



ESTADO DO MARANHÃO
PREFEITURA MUNICIPAL DE PASTOS BONS
SECRETARIA MUNICIPAL DE ADMINISTRAÇÃO

FOLHAS. Nº 180
PROC. Nº CP004/2026
RUBRICA CP



- de ajustamento de conduta vigentes na data de sua entrega em definitivo e que cumpre plenamente os requisitos de habilitação definidos no instrumento convocatório;
- 4.4.2. não possui empregados executando trabalho degradante ou forçado, observando o disposto nos incisos III e IV do art. 1º e no inciso III do art. 5º da Constituição Federal;
- 4.4.3. cumpre as exigências de reserva de cargos para pessoa com deficiência e para reabilitado da Previdência Social, previstas em lei e em outras normas específicas.
- 4.5. O licitante organizado em cooperativa deverá declarar, ainda, em campo próprio do sistema eletrônico, que cumpre os requisitos estabelecidos no artigo 16 da Lei nº 14.133, de 2021.
- 4.6. O fornecedor enquadrado como microempresa, empresa de pequeno porte ou sociedade cooperativa deverá declarar, ainda, em campo próprio do sistema eletrônico, que cumpre os requisitos estabelecidos no artigo 3º da Lei Complementar nº 123, de 2006, estando apto a usufruir do tratamento favorecido estabelecido em seus arts. 42 a 49, observado o disposto nos §§ 1º ao 3º do art. 4º, da Lei n.º 14.133, de 2021.
- 4.7. A falsidade da declaração de que trata os itens anteriores sujeitará o licitante às sanções previstas na Lei nº 14.133, de 2021, e neste Edital.
- 4.8. Os licitantes poderão retirar ou substituir a proposta ou, na hipótese de a fase de habilitação anteceder as fases de apresentação de propostas e lances e de julgamento, os documentos de habilitação anteriormente inseridos no sistema, até a abertura da sessão pública.
- 4.9. Serão disponibilizados para acesso público os documentos que compõem a proposta dos licitantes convocados para apresentação de propostas, após a fase de envio de lances.
- 4.10. A apresentação das propostas implica obrigatoriedade do cumprimento das disposições nelas contidas, em conformidade com o que dispõe o Termo de Referência/Projeto Básico, assumindo o proponente o compromisso de executar o objeto licitado nos seus termos, bem como de fornecer os materiais, equipamentos, ferramentas e utensílios necessários, em quantidades e qualidades adequadas à perfeita execução contratual, promovendo, quando requerido, sua substituição.
- 4.11. A entrega da proposta e dos documentos de habilitação, sem que tenha sido tempestivamente impugnado o presente edital, implicará na plena aceitação, por parte dos interessados, das condições nele estabelecidas.

5. DO PREENCHIMENTO DA PROPOSTA

- 5.1. O licitante deverá enviar sua proposta mediante o preenchimento, no sistema eletrônico, com todos os dados exigidos no Termo de Referência/Projeto Básico.
- 5.2. Todas as especificações do objeto contidas na proposta vinculam o licitante.
- 5.3. Nos valores propostos estarão inclusos todos os custos operacionais, encargos previdenciários, trabalhistas, tributários, comerciais e quaisquer outros que incidam direta ou indiretamente na execução do objeto.
- 5.4. Os preços ofertados, tanto na proposta inicial, quanto na etapa de lances, serão de exclusiva responsabilidade do licitante, não lhe assistindo o direito de pleitear qualquer alteração, sob alegação de erro, omissão ou qualquer outro pretexto.



ESTADO DO MARANHÃO
PREFEITURA MUNICIPAL DE PASTOS BONS
SECRETARIA MUNICIPAL DE ADMINISTRAÇÃO

FOLHAS. Nº 183
PROC. Nº CP004/2026
RUBRICA CP



- 5.5. Se o regime tributário da empresa implicar o recolhimento de tributos em percentuais variáveis, a cotação adequada será a que corresponde à média dos efetivos recolhimentos da empresa nos últimos doze meses.
- 5.6. Independentemente do percentual de tributo inserido na planilha, no pagamento serão retidos na fonte os percentuais estabelecidos na legislação vigente.
- 5.7. A apresentação das propostas implica obrigatoriedade do cumprimento das disposições nelas contidas, em conformidade com o que dispõe o Projeto Básico/Termo de Referência, assumindo o proponente o compromisso de executar o objeto licitado nos seus termos, bem como de fornecer os materiais, equipamentos, ferramentas e utensílios necessários, em quantidades e qualidades adequadas à perfeita execução contratual, promovendo, quando requerido, sua substituição.
- 5.8. O prazo de validade da proposta é aquele estabelecido no preâmbulo deste edital de licitação, contados da data de abertura da sessão pública.
 - 5.8.1. Decorrido o prazo de validade das propostas, sem convocação para assinatura do Contrato, ficam as licitantes liberadas dos compromissos assumidos.

6. DA ABERTURA DA SESSÃO PÚBLICA

- 6.1. A abertura da presente licitação dar-se-á em sessão pública, por meio de sistema eletrônico, na data, horário e local indicados neste Edital.
- 6.2. Durante a sessão pública, a comunicação entre o Agente de Contratação e as licitantes ocorrerá exclusivamente mediante troca de mensagens, em campo próprio do sistema eletrônico.
- 6.3. Cabe à licitante acompanhar as operações no sistema eletrônico durante a sessão pública do presente procedimento de contratação, ficando responsável pelo ônus decorrente da perda de negócios diante da inobservância de qualquer mensagem emitida pelo sistema ou de sua desconexão.
- 6.4. O licitante deverá comunicar imediatamente ao provedor do sistema qualquer acontecimento que possa comprometer o sigilo ou a segurança de sua proposta e seus documentos de habilitação.
- 6.5. Aberta a sessão pública do certame, as propostas de preços serão irretiráveis, não se admitindo retificações ou alterações nos preços ou nas condições estabelecidas, salvo quanto aos lances ofertados, na fase própria do certame.

7. DA CLASSIFICAÇÃO DAS PROPOSTAS

- 7.1. O Agente de Contratação verificará as propostas apresentadas, desclassificando desde logo aquelas que não estejam em conformidade com os requisitos estabelecidos neste Edital, contenham vícios insanáveis ou não apresentem as especificações técnicas exigidas no Termo de Referência/Projeto Básico.
 - 7.1.1. Também será desclassificada a proposta preenchida e que identifique o licitante.
 - 7.1.2. A desclassificação será sempre fundamentada e registrada no sistema, com acompanhamento em tempo real por todos os participantes.
 - 7.1.3. A não desclassificação da proposta não impede o seu julgamento definitivo em sentido contrário, levado a efeito na fase de aceitação.



ESTADO DO MARANHÃO
PREFEITURA MUNICIPAL DE PASTOS BONS
SECRETARIA MUNICIPAL DE ADMINISTRAÇÃO

FOLHAS. Nº: 182
PROC. Nº: CP 004/2026
RUBRICA: CP



- 7.2. O Agente de Contratação poderá suspender a sessão pública da licitação quando constatar que a avaliação da conformidade das propostas, irá perdurar por mais de um dia.
- 7.2.1. Após a suspensão da sessão pública, o Agente de Contratação enviará, via chat, mensagens aos licitantes informando a data prevista para o início da oferta de lances.
- 7.3. Somente as licitantes com propostas classificadas participarão da fase de lances.

8. DA FORMULAÇÃO DE LANCES

- 8.1. Iniciada a etapa competitiva, as licitantes classificadas poderão encaminhar lances sucessivos, exclusivamente por meio do sistema eletrônico, sendo imediatamente informadas do horário e valor consignados no registro de cada lance.
- 8.2. A licitante somente poderá oferecer lance inferior ou percentual de desconto superior ao último por ela ofertada e registrado no sistema
- 8.3. O intervalo mínimo de diferença de valores ou percentuais entre os lances, que incidirá tanto em relação aos lances intermediários quanto em relação à proposta que cobrir a melhor oferta, está estabelecido no preâmbulo deste edital.
- 8.4. Durante o transcurso da sessão, as licitantes serão informadas, em tempo real, do valor do menor lance registrado, mantendo-se em sigilo a identificação da ofertante.
- 8.5. Não serão aceitos dois ou mais lances de mesmo valor, prevalecendo aquele que for recebido e registrado em primeiro lugar.
- 8.6. Os lances apresentados e levados em consideração para efeito de julgamento serão de exclusiva e total responsabilidade da licitante, não lhe cabendo o direito de pleitear qualquer alteração.
- 8.7. O licitante poderá solicitar a exclusão de seu último lance ofertado, na hipótese de lance inconsistente ou inexecutável, que será avaliado pelo Agente de Contratação.
- 8.8. Durante a fase de lances, o Agente de Contratação poderá excluir, justificadamente, lance cujo valor seja entendido como manifestamente inexecutável.
- 8.9. No caso de desconexão com o Agente de Contratação, no decorrer da etapa competitiva do Processo de Contratação, o sistema eletrônico poderá permanecer acessível aos licitantes para a recepção dos lances.
- 8.10. Caso o licitante não apresente lances, concorrerá com o valor de sua proposta.
- 8.11. **No preâmbulo deste edital está definida o modo de disputa deste certame, que poderá ser:**
- 8.11.1. **Modo de Disputa Aberto:**
- 8.11.1.1. No modo de disputa "aberto", a apresentação de lances públicos é de forma sucessiva, com prorrogações.
- 8.11.1.2. A etapa de lances da sessão pública terá duração de 10 (dez) minutos e, após isso, será prorrogada automaticamente pelo sistema quando houver lance ofertado nos últimos 2 (dois) minutos do período de duração da sessão pública.
- 8.11.1.3. A prorrogação automática da etapa de lances, de que trata o item anterior, será de 2 (dois) minutos e ocorrerá sucessivamente sempre que houver lances enviados neste período de prorrogação, inclusive no caso de lances intermediários.



ESTADO DO MARANHÃO
PREFEITURA MUNICIPAL DE PASTOS BONS
SECRETARIA MUNICIPAL DE ADMINISTRAÇÃO

FOLHAS. Nº 183
PROC. Nº CP004/2026
RUBRICA P

- 8.11.1.4. Não havendo novos lances na forma estabelecida nos itens anteriores, a sessão pública encerrar-se-á automaticamente.
- 8.11.1.5. Encerrada a fase competitiva sem que haja a prorrogação automática pelo sistema, poderá o Agente de Contratação, assessorado pela equipe de apoio, justificadamente, admitir o reinício da sessão pública de lances, em prol da consecução do melhor preço.
- 8.11.2. Modo de Disputa Aberto-Fechado:**
- 8.11.2.1. No modo de disputa "aberto e fechado", é quando os licitantes apresentam lances públicos e sucessivos, com lance final e fechado.
- 8.11.2.2. A etapa de lances da sessão pública terá duração inicial de quinze minutos. Após esse prazo, o sistema encaminhará aviso de fechamento iminente dos lances, após isso, transcorrerá o período de tempo de até dez minutos, aleatoriamente determinado, findo o qual será automaticamente encerrada a recepção de lances.
- 8.11.2.3. Encerrado o prazo previsto no item anterior, o sistema abrirá oportunidade para que o autor da oferta de valor mais baixo e os das ofertas com preços até dez por cento superior àquela possam ofertar um lance final e fechado em até cinco minutos, o qual será sigiloso até o encerramento deste prazo.
- 8.11.2.3.1. O licitante poderá optar por manter o seu último lance da etapa aberta, ou por oferecer melhor lance.
- 8.11.2.3.2. Não havendo pelo menos três ofertas nas condições definidas neste item, poderão os autores dos melhores lances, na ordem de classificação, até o máximo de três, oferecer um lance final e fechado em até cinco minutos, o qual será sigiloso até o encerramento deste prazo.
- 8.11.2.4. Após o término dos prazos estabelecidos nos itens anteriores, o sistema ordenará os lances segundo a ordem crescente de valores.
- 8.11.2.4.1. Não havendo lance final e fechado classificado na forma estabelecida nos itens anteriores, haverá o reinício da etapa fechada, para que os demais licitantes, até o máximo de três, na ordem de classificação, possam ofertar um lance final e fechado em até cinco minutos, o qual será sigiloso até o encerramento deste prazo.
- 8.11.2.5. Após o término dos prazos estabelecidos nos itens anteriores, o sistema ordenará e divulgará os lances segundo a ordem crescente de valores.
- 8.11.3. Modo de Disputa Fechado-Aberto:**
- 8.11.3.1. Poderão participar da etapa aberta somente os licitantes que apresentarem a proposta de menor preço/menor percentual de desconto e os das propostas até 10% (dez por cento) superiores/inferiores àquela, em que os licitantes apresentarão lances públicos e sucessivos, até o encerramento da sessão e eventuais prorrogações.



ESTADO DO MARANHÃO
PREFEITURA MUNICIPAL DE PASTOS BONS
SECRETARIA MUNICIPAL DE ADMINISTRAÇÃO

FOLHAS. Nº 384
PROC. Nº CP 004/2026
RUBRICA P



- 8.11.3.2. Não havendo pelo menos 3 (três) propostas nas condições definidas no item anterior, poderão os licitantes que apresentaram as três melhores propostas, consideradas as empatadas, oferecer novos lances sucessivos.
- 8.11.3.3. A etapa de lances da sessão pública terá duração de dez minutos e, após isso, será prorrogada automaticamente pelo sistema quando houver lance ofertado nos últimos dois minutos do período de duração da sessão pública.
- 8.11.3.4. A prorrogação automática da etapa de lances, de que trata o subitem anterior, será de dois minutos e ocorrerá sucessivamente sempre que houver lances enviados neste período de prorrogação, inclusive no caso de lances intermediários.
- 8.11.3.5. Não havendo novos lances na forma estabelecida nos itens anteriores, a sessão pública encerrar-se-á automaticamente, e o sistema ordenará e divulgará os lances conforme a ordem final de classificação.
- 8.12. Só poderá haver empate entre propostas iguais (não seguidas de lances), ou entre lances finais da fase fechada do modo de disputa aberto e fechado.
- 8.12.1. Havendo eventual empate entre propostas ou lances, o critério de desempate será aquele previsto no art. 60 da Lei nº 14.133, de 2021, nesta ordem:
- 8.12.1.1. disputa final, hipótese em que os licitantes empatados poderão apresentar nova proposta em ato contínuo à classificação;
- 8.12.1.2. avaliação do desempenho contratual prévio dos licitantes, para a qual deverão preferencialmente ser utilizados registros cadastrais para efeito de atesto de cumprimento de obrigações previstos nesta Lei;
- 8.12.1.3. desenvolvimento pelo licitante de ações de equidade entre homens e mulheres no ambiente de trabalho, conforme regulamento;
- 8.12.1.4. desenvolvimento pelo licitante de programa de integridade, conforme orientações dos órgãos de controle.
- 8.12.2. Persistindo o empate, será assegurada preferência, sucessivamente, aos bens e serviços produzidos ou prestados por:
- 8.12.2.1. empresas estabelecidas no território do Estado ou do Distrito Federal do órgão ou entidade da Administração Pública estadual ou distrital licitante ou, no caso de licitação realizada por órgão ou entidade de Município, no território do Estado em que este se localize;
- 8.12.2.2. empresas brasileiras;
- 8.12.2.3. empresas que invistam em pesquisa e no desenvolvimento de tecnologia no País;
- 8.12.2.4. empresas que comprovem a prática de mitigação, nos termos da Lei nº 12.187, de 29 de dezembro de 2009.

9. DOS CRITÉRIOS PARA APLICAÇÃO DE BENEFÍCIOS ÀS ME/EPPs




ESTADO DO MARANHÃO
PREFEITURA MUNICIPAL DE PASTOS BONS
SECRETARIA MUNICIPAL DE ADMINISTRAÇÃO

FOLHAS. Nº 185
PROC. Nº CP 004/2026
RUBRICA R
PASTOS BONS

- 9.1. O licitante que deixar de assinalar o campo da “Declaração de ME/EPP” não terá direito a usufruir do tratamento favorecido previsto na Lei Complementar nº 123, de 2006, mesmo que microempresa, empresa de pequeno porte e equiparadas.
- 9.2. Será concedido tratamento favorecido para as microempresas e empresas de pequeno porte, para as sociedades cooperativas mencionadas no artigo 34 da Lei nº 11.488, de 2007, para o agricultor familiar, o produtor rural pessoa física e para o microempreendedor individual – MEI, nos limites previstos da Lei Complementar nº 123, de 2006, e nos termos estabelecidos no preâmbulo do presente instrumento.
- 9.3. Após a fase de lances, se a proposta mais bem classificada não tiver sido apresentada por microempresa e empresa de pequeno porte, e houver proposta de microempresa ou empresa de pequeno porte que seja igual ou até 5% (cinco por cento) superior à proposta mais bem classificada, proceder-se-á da seguinte forma:
 - 9.3.1. A microempresa ou a empresa de pequeno porte mais bem classificada poderá, no prazo de 5 (cinco) minutos, contados do envio da mensagem automática pelo sistema, apresentar uma última oferta, obrigatoriamente inferior à proposta do primeiro colocado, situação em que, atendidas as exigências habilitatórias e observado o valor estimado para a contratação, será adjudicado em seu favor o objeto deste procedimento.
 - 9.3.2. Não sendo vencedora a microempresa ou a empresa de pequeno porte mais bem classificada, na forma da subcondição anterior, o sistema, de forma automática, convocará as licitantes remanescentes que porventura se enquadrem na situação descrita nesta condição, na ordem classificatória, para o exercício do mesmo direito.
 - 9.3.3. No caso de equivalência dos valores apresentados pelas microempresas ou empresas de pequeno porte que se encontrem no intervalo estabelecido nesta condição, o sistema fará um sorteio eletrônico, definindo e convocando automaticamente a vencedora para o encaminhamento da oferta final do desempate.
 - 9.3.4. A convocada que não apresentar proposta dentro do prazo de 05 (cinco) minutos, controlados pelo Sistema, decairá do direito previsto nos artigos 44 e 45 da Lei Complementar nº 123/2006.
 - 9.3.5. Na hipótese de não contratação nos termos previstos neste item, o procedimento licitatório prossegue com as demais licitantes.
- 9.4. **No preâmbulo do presente instrumento constam todos os benefícios específicos que serão aplicados às microempresas e empresas de pequeno porte, e conforme cada benefício seguirão regras específicas, conforme estabelecido nos itens subsequentes.**
- 9.5. Quando aplicado o benefício de itens/lotos destinados à participação exclusiva para MEI/ME/EPP, com valores totais até R\$ 80.000,00 (oitenta mil reais), proceder-se-á da seguinte forma:
 - 9.5.1. Em atendimento ao disposto no artigo 48, I, da Lei Complementar nº 123, de 14 de dezembro de 2006, todos os itens/lotos cujo valor total seja de até R\$ 80.000,00 (oitenta mil reais), serão destinados exclusivamente à participação de microempresas e empresas de pequeno porte.



ESTADO DO MARANHÃO
PREFEITURA MUNICIPAL DE PASTOS BONS
SECRETARIA MUNICIPAL DE ADMINISTRAÇÃO

FOLHAS. Nº 186
PROC. Nº CP 0041/2026
RUBRICA R


- 9.6. Quando aplicado o benefício de Itens/Lotes com reserva de cotas destinados a participação exclusivamente para MEI/ME/EPP?, proceder-se-á da seguinte forma:
- 9.6.1. Em atendimento ao disposto no artigo 48, III, da Lei Complementar nº 123, de 14 de dezembro de 2006, todos os itens/lotos cujo valor total seja superior a R\$ 80.000,00 (oitenta mil reais), serão divididos em cotas para participação exclusiva de microempresas e empresas de pequeno porte, conforme percentual estabelecido no preâmbulo deste instrumento.
 - 9.6.2. Para a cota reservada para microempresas e empresas de pequeno porte, a proposta comercial deverá ser apresentada separadamente, para cada item/lote, conforme itens relacionados no Termo de Referência.
 - 9.6.3. Não havendo vencedor para a cota reservada, esta poderá ser adjudicada ao vencedor da cota principal, ou diante de sua recusa, aos licitantes remanescentes, desde que pratiquem preço do primeiro colocado.
 - 9.6.4. Se a mesma licitante vencer a cota reservada e a cota principal, a contratação se dará pelo menor preço ofertado.
- 9.7. Quando aplicado o benefício de prioridade de contratação para MEI/ME/EPP sediadas local ou regionalmente, até o limite de 10% (dez por cento) do melhor preço válido, proceder-se-á da seguinte forma:
- 9.7.1. Após a fase de lances, se a proposta mais bem classificada não tiver sido apresentada por microempresa ou empresa de pequeno sediada no âmbito local ou regional, e houver proposta de microempresa ou empresa de pequeno porte sediada localmente ou regionalmente, que seja igual ou até 10% (dez por cento) superior à proposta mais bem classificada, será dada PRIORIDADE de contratação da microempresa ou empresa de pequeno porte sediada localmente ou regionalmente, com a declaração de vencedor do item.
 - 9.7.2. No preâmbulo deste instrumento convocatório está definido se o presente benefício será aplicado somente em âmbito local ou regional.
- 9.8. A participação nos itens/lotos expressamente reservados às microempresas e empresas de pequeno porte, por licitante que não se enquadra na definição legal reservada a essas categorias, configura fraude ao certame, sujeitando a mesma à aplicação de penalidade de impedimento de licitar e contratar com esta Prefeitura Municipal, sem prejuízo das multas previstas neste Edital e das demais cominações legais.

10. DA NEGOCIAÇÃO

- 10.1. A negociação será realizada por meio do sistema, podendo ser acompanhada pelos demais licitantes.
- 10.2. O Agente de Contratação poderá encaminhar contraproposta diretamente à licitante que tenha apresentado o lance mais vantajoso, observado o critério de julgamento e o valor estimado para a contratação.



ESTADO DO MARANHÃO
PREFEITURA MUNICIPAL DE PASTOS BONS
SECRETARIA MUNICIPAL DE ADMINISTRAÇÃO

FOLHAS. Nº 187
PROC. Nº CP 004/2026
RUBRICA P

- 10.3. Na hipótese da proposta do primeiro colocado permanecer acima do preço máximo ou inferior ao desconto definido para a contratação, o Agente de Contratação poderá negociar condições mais vantajosas, após definido o resultado do julgamento.
 - 10.3.1. A negociação poderá ser feita com os demais licitantes, segundo a ordem de classificação inicialmente estabelecida, quando o primeiro colocado, mesmo após a negociação, for desclassificado em razão de sua proposta permanecer acima do preço máximo definido pela Administração.
- 10.4. O resultado da negociação será divulgado a todos os licitantes e anexado aos autos do processo licitatório.
- 10.5. A licitante classificada provisoriamente em primeiro lugar deverá encaminhar a proposta de preço adequada ao último lance no prazo mínimo de 2h (duas horas), acompanhada, se for o caso, dos documentos complementares, quando necessários à confirmação daqueles exigidos neste Edital, contado da convocação efetuada pelo Agente de Contratação.
 - 10.5.1. O prazo estabelecido poderá ser prorrogado pelo Agente de Contratação por solicitação justificada do licitante, formulada antes do fim do prazo, e formalmente aceita.
 - 10.5.2. A licitante que abandonar o certame, deixando de enviar a documentação indicada nesta seção, será desclassificada e sujeitar-se-á às sanções previstas neste Edital.
- 10.6. Após a negociação do preço, o Agente de Contratação iniciará a fase de aceitação e julgamento da proposta.

11. DA FASE DE JULGAMENTO

- 11.1. Encerrada a etapa de negociação, o Agente de Contratação verificará se o licitante provisoriamente classificado em primeiro lugar atende às condições de participação no certame, conforme previsto no art. 14 da Lei nº 14.133/2021, legislação correlata e as Condições de Participação deste edital, especialmente quanto à existência de sanção que impeça a participação no certame ou a futura contratação, mediante a consulta aos seguintes cadastros:
 - 11.1.1. Consulta Consolidada de Pessoa Jurídica do Tribunal de Contas da União;
 - 11.1.2. Cadastro Nacional de Empresas Inidôneas e Suspensas – CEIS, mantido pela Controladoria-Geral da União; e
 - 11.1.3. Cadastro Nacional de Empresas Punidas – CNEP, mantido pela Controladoria-Geral da União;
- 11.2. A consulta aos cadastros será realizada em nome da empresa licitante e também de seu sócio majoritário, por força da vedação de que trata o artigo 12 da Lei nº 8.429, de 1992
- 11.3. Caso conste na Consulta de Situação do licitante a existência de Ocorrências Impeditivas Indiretas, o Agente de Contratação diligenciará para verificar se houve fraude por parte das empresas apontadas no Relatório de Ocorrências Impeditivas Indiretas.
 - 11.3.1. A tentativa de burla será verificada por meio dos vínculos societários, linhas de fornecimento similares, dentre outros.
 - 11.3.2. O licitante será convocado para manifestação previamente a uma eventual desclassificação.



ESTADO DO MARANHÃO
PREFEITURA MUNICIPAL DE PASTOS BONS
SECRETARIA MUNICIPAL DE ADMINISTRAÇÃO

FOLHAS. Nº 188
PROC. Nº CP004/2026
RUBRICA CP



- 11.4. Constatada a existência de sanção, o licitante será reputado inabilitado, por falta de condição de participação.
- 11.5. Na hipótese de inversão das fases de habilitação e julgamento, caso atendidas as condições de participação, será iniciado o procedimento de habilitação.
- 11.6. Caso o licitante provisoriamente classificado em primeiro lugar tenha se utilizado de algum tratamento favorecido às ME/EPPs, o Agente de Contratação verificará se faz jus ao benefício, em conformidade com este Edital.
- 11.7. Verificadas as condições de participação e de utilização do tratamento favorecido, o Agente de Contratação examinará a proposta classificada em primeiro lugar quanto à adequação ao objeto e à compatibilidade do preço em relação ao máximo estipulado para contratação neste Edital e em seus anexos.
 - 11.7.1. Para fins de análise da proposta quanto ao cumprimento das especificações do objeto, poderá ser colhida a manifestação escrita do setor requisitante do serviço ou da área especializada no objeto.
 - 11.7.1.1. Na hipótese de necessidade de suspensão da sessão pública para a realização de diligências, com vistas ao saneamento das propostas, a sessão pública somente poderá ser reiniciada mediante aviso prévio no sistema com antecedência, e a ocorrência será registrada em ata;
- 11.8. O Agente de Contratação poderá convocar o licitante para enviar documento digital complementar, por meio de funcionalidade disponível no sistema, em prazo indicado no Chat, sob pena de não aceitação da proposta.
 - 11.8.1. Dentre os documentos passíveis de solicitação pelo Agente de Contratação, destacam-se os que contenham as características do material ofertado, tais como marca, modelo, tipo, fabricante e procedência, além de outras informações pertinentes, a exemplo de catálogos, folhetos ou propostas, encaminhados por meio eletrônico, ou, se for o caso, por outro meio e prazo indicados pelo Agente de Contratação, sem prejuízo do seu ulterior envio pelo sistema eletrônico, sob pena de não aceitação da proposta
 - 11.8.2. Não se admitirá proposta que apresente valores simbólicos, irrisórios ou de valor zero, incompatíveis com os preços de mercado, exceto quando se referirem a materiais e instalações de propriedade da licitante, para os quais ela renuncie à parcela ou à totalidade de remuneração.
 - 11.8.3. Considerar-se-á inexequível a proposta que não possa ter demonstrado sua viabilidade por meio de documentação que comprove que os custos envolvidos na contratação são coerentes com os de mercado do objeto deste procedimento de contratação.
 - 11.8.4. Antes de desclassificar a proposta de preços e/ou lance ofertado, será oportunizado, em caráter de diligência, à empresa licitante de melhor oferta que apresente documento(s) que comprove(m) que o(s) preço(s) ofertado(s) não é(são) inexequível(eis).
- 11.9. Será desclassificada a proposta que:
 - 11.9.1. não corrigir ou não justificar eventuais falhas apontadas pelo Agente de Contratação;



ESTADO DO MARANHÃO
PREFEITURA MUNICIPAL DE PASTOS BONS
SECRETARIA MUNICIPAL DE ADMINISTRAÇÃO

FOLHAS. Nº: 189
PROC. Nº: CP 004/2026
RUBRICA: R



- 11.9.2. conter vícios insanáveis;
- 11.9.3. não obedecer às especificações técnicas contidas no Termo de Referência/Projeto Básico;
- 11.9.4. não tiverem sua exequibilidade demonstrada, quando exigido pela Administração;
- 11.9.5. com valor unitário ou global com preços manifestamente inexequíveis
 - 11.9.5.1. Considerar-se-á inexequível a proposta que não possa ter demonstrado sua viabilidade por meio de documentação que comprove que os custos envolvidos na contratação são coerentes com os de mercado do objeto deste procedimento de contratação.
 - 11.9.5.2. Antes de desclassificar a proposta de preços e/ou lance ofertado, será oportunizado, em caráter de diligência, à empresa licitante de melhor oferta que apresente documento(s) que comprove(m) que o(s) preço(s) ofertado(s) não é(são) inexequível(eis)
- 11.9.6. apresentar desconformidade com quaisquer outras exigências deste Edital ou seus anexos, desde que insanável.

- 11.10. Quando o licitante apresentar preço final superior a 75% (setenta e cinco por cento) da média estimada pela administração e a inexequibilidade da proposta não for flagrante deverá a licitante apresentar planilha de composição custos, cópia de nota fiscal(is) de entrada e saída, devidamente idôneas, com valores similares e/ou iguais aos ofertados no certame, com data de emissão anterior a abertura deste certame, com data da não superior a 60 dias de emissão, referente ao mesmo objeto, não sendo possível a sua imediata desclassificação, será obrigatória a realização de diligências para aferir a legalidade e exequibilidade da proposta.
 - 11.10.1. inexequibilidade, na hipótese de que trata o caput, só será considerada após diligência do Agente de Contratação, que comprove:
 - 11.10.1.1. que o custo do licitante ultrapassa o valor da proposta; e
 - 11.10.1.2. inexistirem custos de oportunidade capazes de justificar o vulto da oferta.
- 11.11. Caso o custo global estimado do objeto licitado tenha sido decomposto em seus respectivos custos unitários por meio de Planilha de Custos e Formação de Preços elaborada pela Administração, o licitante classificado em primeiro lugar será convocado para apresentar Planilha por ele elaborada, com os respectivos valores adequados ao valor final da sua proposta, sob pena de não aceitação da proposta.
- 11.12. Erros no preenchimento da planilha não constituem motivo para a desclassificação da proposta. A planilha poderá ser ajustada pelo fornecedor, no prazo indicado pelo sistema, desde que não haja majoração do preço e que se comprove que este é o bastante para arcar com todos os custos da contratação;
 - 11.12.1. O ajuste de que trata este dispositivo se limita a sanar erros ou falhas que não alterem a substância das propostas;



ESTADO DO MARANHÃO
PREFEITURA MUNICIPAL DE PASTOS BONS
SECRETARIA MUNICIPAL DE ADMINISTRAÇÃO

FOLHAS. Nº 190
PROC. Nº CP 004/2026
RUBRICA P

- 11.12.2. Considera-se erro no preenchimento da planilha passível de correção a indicação de recolhimento de impostos e contribuições na forma do Simples Nacional, quando não cabível esse regime.
- 11.13. Caso o Termo de Referência/Projeto Básico exija a apresentação de amostra, o licitante classificado em primeiro lugar deverá apresentá-la, conforme disciplinado no Termo de Referência/Projeto Básico, sob pena de não aceitação da proposta.
- 11.13.1. Por meio de mensagem no sistema, será divulgado o local e horário de realização do procedimento para a avaliação das amostras, cuja presença será facultada a todos os interessados, incluindo os demais licitantes.
- 11.13.2. Os resultados das avaliações serão divulgados por meio de mensagem no sistema.
- 11.13.3. No caso de não haver entrega da amostra ou ocorrer atraso na entrega, sem justificativa aceita pelo Agente de Contratação, ou havendo entrega de amostra fora das especificações previstas neste Edital, a proposta do licitante será recusada.
- 11.13.4. Se a(s) amostra(s) apresentada(s) pelo primeiro classificado não for(em) aceita(s), o Agente de Contratação analisará a aceitabilidade da proposta ou lance ofertado pelo segundo classificado. Seguir-se-á com a verificação da(s) amostra(s) e, assim, sucessivamente, até a verificação de uma que atenda às especificações constantes no Termo de Referência/Projeto Básico.

12. DA FASE DE HABILITAÇÃO

- 12.1. Os documentos previstos no Termo de Referência/Projeto Básico, necessários e suficientes para demonstrar a capacidade do licitante de realizar o objeto da licitação, serão exigidos para fins de habilitação, nos termos dos arts. 62 a 70 da Lei nº 14.133, de 2021.
- 12.2. A documentação exigida para fins de habilitação jurídica, fiscal, social e trabalhista e econômico-financeira, qualificação técnica e proposta DEVERÁ SER ANEXADO no prazo mínimo 02 (Horas) após o término da fase de lances do processo, conforme item 13 do Termo de Referência.
- 12.3. Havendo a necessidade de envio de documentos de habilitação complementares, necessários à confirmação daqueles exigidos neste Edital e já apresentados, o licitante será convocado a encaminhá-los, em formato digital, via sistema, em 2 (duas) horas.
- 12.4. Somente haverá a necessidade de comprovação do preenchimento de requisitos mediante apresentação dos documentos originais ou cópias autenticadas quando houver dúvida em relação à integridade do documento digital.
- 12.4.1. Os originais ou cópias autenticadas, caso sejam solicitados, deverão ser encaminhados para a Comissão Permanente de Licitação, situada no endereço indicado no rodapé deste edital.
- 12.5. Após a entrega dos documentos para habilitação, não será permitida a substituição ou a apresentação de novos documentos, salvo em sede de diligência, para (Lei 14.133/21, art. 64)



ESTADO DO MARANHÃO
PREFEITURA MUNICIPAL DE PASTOS BONS
SECRETARIA MUNICIPAL DE ADMINISTRAÇÃO

FOLHAS. Nº 191
PROC. Nº CP 004/2026
RUBRICA (K)



- 12.5.1. complementação de informações acerca dos documentos já apresentados pelos licitantes e desde que necessária para apurar fatos existentes à época da abertura do certame; e
- 12.5.2. atualização de documentos cuja validade tenha expirado após a data de recebimento das propostas;
- 12.6. Não serão aceitos documentos de habilitação com indicação de CNPJ/CPF diferentes, salvo aqueles legalmente permitidos.
- 12.7. Se o licitante for a matriz, todos os documentos deverão estar em nome da matriz, e se o licitante for a filial, todos os documentos deverão estar em nome da filial, exceto aqueles documentos que, pela própria natureza, comprovadamente, forem emitidos somente em nome da matriz.
- 12.8. Na análise dos documentos de habilitação, a comissão de contratação poderá sanar erros ou falhas, que não alterem a substância dos documentos e sua validade jurídica, mediante decisão fundamentada, registrada em ata e acessível a todos, atribuindo-lhes eficácia para fins de habilitação e classificação.
- 12.9. Na hipótese de o licitante não atender às exigências para habilitação, o Agente de Contratação examinará a proposta subsequente e assim sucessivamente, na ordem de classificação, até a apuração de uma proposta que atenda ao presente edital.
- 12.10. Quando permitida a participação de empresas estrangeiras que não funcionem no País, as exigências de habilitação serão atendidas mediante documentos equivalentes, inicialmente apresentados em tradução livre.
 - 12.10.1. Na hipótese de o licitante vencedor ser empresa estrangeira que não funcione no País, para fins de assinatura do contrato, os documentos exigidos para a habilitação serão traduzidos por tradutor juramentado no País e apostilados nos termos do disposto no Decreto nº 8.660, de 29 de janeiro de 2016, ou de outro que venha a substituí-lo, ou consularizados pelos respectivos consulados ou embaixadas.
- 12.11. Quando permitida a participação de consórcio de empresas, a habilitação técnica, quando exigida, será feita por meio do somatório dos quantitativos de cada consorciado e, para efeito de habilitação econômico-financeira, quando exigida, será observado o somatório dos valores de cada consorciado.
 - 12.11.1. Se o consórcio não for formado integralmente por microempresas ou empresas de pequeno porte e o termo de referência exigir requisitos de habilitação econômico-financeira, haverá um acréscimo de 10% para o consórcio em relação ao valor exigido para os licitantes individuais.
- 12.12. A existência de restrição relativamente à regularidade fiscal e trabalhista não impede que a licitante qualificada como microempresa ou empresa de pequeno porte seja declarada vencedora, uma vez que atenda a todas as demais exigências do edital.
 - 12.12.1. A declaração do vencedor acontecerá no momento imediatamente posterior à fase de habilitação.



ESTADO DO MARANHÃO
PREFEITURA MUNICIPAL DE PASTOS BONS
SECRETARIA MUNICIPAL DE ADMINISTRAÇÃO

FOLHAS. Nº: 192
PROC. Nº: CP 004/2026
RUBRICA: [assinatura]

- 12.13. Caso a proposta mais vantajosa seja ofertada por licitante qualificada como microempresa ou empresa de pequeno porte, e uma vez constatada a existência de alguma restrição no que tange à regularidade fiscal e trabalhista, a mesma será convocada para, no prazo de 5 (cinco) dias úteis, após a declaração do vencedor, comprovar a regularização.
- 12.13.1. O prazo poderá ser prorrogado por igual período, a critério da administração pública, quando requerida pelo licitante, mediante apresentação de justificativa.
- 12.14. A não-regularização fiscal e trabalhista no prazo previsto no subitem anterior acarretará a inabilitação do licitante, sem prejuízo das sanções previstas neste Edital, sendo facultada a convocação dos licitantes remanescentes, na ordem de classificação.
- 12.14.1. Se, na ordem de classificação, seguir-se outra microempresa, empresa de pequeno porte ou sociedade cooperativa com alguma restrição na documentação fiscal e trabalhista, será concedido o mesmo prazo para regularização.
- 12.15. Havendo necessidade de analisar minuciosamente os documentos exigidos, o Agente de Contratação suspenderá a sessão, informando no "chat" a nova data e horário para a continuidade da mesma
- 12.16. Será inabilitado o licitante que não comprovar sua habilitação, seja por não apresentar quaisquer dos documentos exigidos, ou apresentá-los em desacordo com o estabelecido neste Edital.
- 12.17. Nos itens não exclusivos a microempresas e empresas de pequeno porte, em havendo inabilitação, haverá nova verificação, pelo sistema, da eventual ocorrência do empate ficto, previsto nos artigos 44 e 45 da LC nº 123, de 2006, seguindo-se a disciplina antes estabelecida para aceitação da proposta subsequente.
- 12.18. O licitante provisoriamente vencedor em um item, que estiver concorrendo em outro item, ficará obrigado a comprovar os requisitos de habilitação cumulativamente, especialmente quanto ao capital social ou patrimônio líquido mínimo, quando assim o edital exigir, isto é, somando as exigências do item em que venceu às do item em que estiver concorrendo, e assim sucessivamente, sob pena de inabilitação, além da aplicação das sanções cabíveis.
- 12.19. Constatado o atendimento às exigências de habilitação fixadas no Edital, o licitante será declarado vencedor.

13. DA AMOSTRA

- 13.1. As regras relacionadas a apresentação de amostras são as estabelecidas no Termo de Referência/Projeto Básico, anexo a este Edital.

14. DA VISITA TÉCNICA

- 14.1. As regras relacionadas a visita técnica são as estabelecidas no Termo de Referência, anexo a este Edital.

15. DOS RECURSOS



ESTADO DO MARANHÃO
PREFEITURA MUNICIPAL DE PASTOS BONS
SECRETARIA MUNICIPAL DE ADMINISTRAÇÃO

FOLHAS. Nº 193
PROC. Nº CP004/2026
RUBRICA P

- 15.1. A interposição de recurso referente ao julgamento das propostas, à habilitação ou inabilitação de licitantes, à anulação ou revogação da licitação, observará o disposto no art. 165 da Lei nº 14.133, de 2021.
- 15.2. Declarada a vencedora, o Agente de Contratação abrirá prazo não inferior a 10 (dez) minutos, durante o qual qualquer licitante poderá em campo próprio do sistema, manifestar sua intenção de recurso.
 - 15.2.1. a intenção de recorrer deverá ser manifestada imediatamente, sob pena de preclusão;
 - 15.2.2. A falta de manifestação do licitante quanto à intenção de recorrer importará a preclusão desse direito e autoriza o Agente de Contratação a adjudicar o objeto ao licitante vencedor.
- 15.3. A licitante que manifestar a intenção de recurso deverá registrar as razões do recurso, em campo próprio do sistema, no prazo de 3 (três) dias úteis, ficando as demais licitantes, desde logo, intimadas a apresentar contrarrazões, também via sistema, em igual prazo, que começará a correr na data de intimação pessoal ou de divulgação da interposição do recurso.
 - 15.3.1. O prazo para apresentação das razões recursais será iniciado na data de intimação ou de lavratura da ata de habilitação ou inabilitação
 - 15.3.2. Na hipótese de adoção da inversão de fases prevista no § 1º do art. 17 da Lei nº 14.133, de 2021, o prazo para apresentação das razões recursais será iniciado na data de intimação da ata de julgamento.
- 15.4. O recurso será dirigido à autoridade que tiver editado o ato ou proferido a decisão recorrida, a qual poderá reconsiderar sua decisão no prazo de 3 (três) dias úteis, ou, nesse mesmo prazo, encaminhar recurso para a autoridade superior, a qual deverá proferir sua decisão no prazo de 10 (dez) dias úteis, contado do recebimento dos autos.
- 15.5. Os recursos interpostos fora do prazo não serão conhecidos.
- 15.6. O recurso e o pedido de reconsideração terão efeito suspensivo do ato ou da decisão recorrida até que sobrevenha decisão final da autoridade competente
- 15.7. O acolhimento do recurso implicará a invalidação apenas dos atos insuscetíveis de aproveitamento.
- 15.8. Os autos do processo permanecerão com vista franqueada aos interessados no sítio eletrônico com endereço no preâmbulo deste instrumento.

16. DAS INFRAÇÕES ADMINISTRATIVAS E SANÇÕES

- 16.1. Comete infração administrativa, nos termos da lei, o licitante que, com dolo ou culpa:
 - 16.1.1. deixar de entregar a documentação exigida para o certame ou não entregar qualquer documento que tenha sido solicitado pelo Agente de Contratação durante o certame;
 - 16.1.2. salvo em decorrência de fato superveniente devidamente justificado, não mantiver a proposta em especial quando:
 - 16.1.2.1. não enviar a proposta adequada ao último lance ofertado ou após a negociação;
 - 16.1.2.2. recusar-se a enviar o detalhamento da proposta quando exigível;
 - 16.1.2.3. pedir para ser desclassificado quando encerrada a etapa competitiva; ou



ESTADO DO MARANHÃO
PREFEITURA MUNICIPAL DE PASTOS BONS
SECRETARIA MUNICIPAL DE ADMINISTRAÇÃO

FOLHAS. Nº 194
PROC. Nº CP 004/2026
RUBRICA P

- 16.1.2.4. deixar de apresentar amostra;
- 16.1.2.5. apresentar proposta ou amostra em desacordo com as especificações do edital;
- 16.1.3. não celebrar o contrato ou não entregar a documentação exigida para a contratação, quando convocado dentro do prazo de validade de sua proposta;
 - 16.1.3.1. recusar-se, sem justificativa, a assinar o contrato, ou a aceitar ou retirar o instrumento equivalente no prazo estabelecido pela Administração;
- 16.1.4. apresentar declaração ou documentação falsa exigida para o certame ou prestar declaração falsa durante a licitação
- 16.1.5. fraudar a licitação
- 16.1.6. comportar-se de modo inidôneo ou cometer fraude de qualquer natureza, em especial quando:
 - 16.1.6.1. agir em conluio ou em desconformidade com a lei;
 - 16.1.6.2. induzir deliberadamente a erro no julgamento;
 - 16.1.6.3. apresentar amostra falsificada ou deteriorada;
- 16.1.7. praticar atos ilícitos com vistas a frustrar os objetivos da licitação
- 16.1.8. praticar ato lesivo previsto no art. 5º da Lei n.º 12.846, de 2013.
- 16.2. Com fulcro na Lei nº 14.133, de 2021, a Administração poderá, garantida a prévia defesa, aplicar aos licitantes e/ou adjudicatários as seguintes sanções, sem prejuízo das responsabilidades civil e criminal:
 - 16.2.1. advertência;
 - 16.2.2. multa;
 - 16.2.3. impedimento de licitar e contratar e
 - 16.2.4. declaração de inidoneidade para licitar ou contratar, enquanto perdurarem os motivos determinantes da punição ou até que seja promovida sua reabilitação perante a própria autoridade que aplicou a penalidade.
- 16.3. Na aplicação das sanções serão considerados:
 - 16.3.1. a natureza e a gravidade da infração cometida.
 - 16.3.2. as peculiaridades do caso concreto
 - 16.3.3. as circunstâncias agravantes ou atenuantes
 - 16.3.4. os danos que dela provierem para a Administração Pública
 - 16.3.5. a implantação ou o aperfeiçoamento de programa de integridade, conforme normas e orientações dos órgãos de controle.
- 16.4. A multa será recolhida em percentual de 0,5% a 30% incidente sobre o valor do contrato licitado, recolhida no prazo máximo de 10 (dez) dias úteis, a contar da comunicação oficial.
 - 16.4.1. Para as infrações previstas nos itens 20.1.1, 20.1.2 e 20.1.3, a multa será de 0,5% a 15% do valor do contrato licitado.
 - 16.4.2. Para as infrações previstas nos itens 20.1.4, 20.1.5, 20.1.6, 20.1.7 e 20.1.8, a multa será de 15% a 30% do valor do contrato licitado.
- 16.5. As sanções de advertência, impedimento de licitar e contratar e declaração de inidoneidade para licitar ou contratar poderão ser aplicadas, cumulativamente ou não, à penalidade de multa.



ESTADO DO MARANHÃO
PREFEITURA MUNICIPAL DE PASTOS BONS
SECRETARIA MUNICIPAL DE ADMINISTRAÇÃO

FOLHAS. Nº 395
PROC. Nº CP 004/2026
RUBRICA P

- 16.6. Na aplicação da sanção de multa será facultada a defesa do interessado no prazo de 15 (quinze) dias úteis, contado da data de sua intimação.
- 16.7. A sanção de impedimento de licitar e contratar será aplicada ao responsável em decorrência das infrações administrativas relacionadas nos itens 20.1.1, 20.1.2 e 20.1.3, quando não se justificar a imposição de penalidade mais grave, e impedirá o responsável de licitar e contratar no âmbito desta Administração Pública direta e indireta, pelo prazo máximo de 3 (três) anos.
- 16.8. Poderá ser aplicada ao responsável a sanção de declaração de inidoneidade para licitar ou contratar, em decorrência da prática das infrações dispostas nos itens 18.1.4, 18.1.5, 18.1.6, 18.1.7 e 18.1.8, bem como pelas infrações administrativas previstas nos itens 18.1.1, 18.1.2 e 18.1.3 que justifiquem a imposição de penalidade mais grave que a sanção de impedimento de licitar e contratar, cuja duração observará o prazo previsto no art. 156, §5º, da Lei n.º 14.133/2021.
- 16.9. A recusa injustificada do adjudicatário em assinar o contrato, ou em aceitar ou retirar o instrumento equivalente no prazo estabelecido pela Administração, descrita no item 18.1.3, caracterizará o descumprimento total da obrigação assumida e o sujeitará às penalidades e à imediata perda da garantia de proposta em favor desta Administração.
- 16.10. A apuração de responsabilidade relacionadas às sanções de impedimento de licitar e contratar e de declaração de inidoneidade para licitar ou contratar demandará a instauração de processo de responsabilização a ser conduzido por comissão composta por 2 (dois) ou mais servidores estáveis, que avaliará fatos e circunstâncias conhecidos e intimará o licitante ou o adjudicatário para, no prazo de 15 (quinze) dias úteis, contado da data de sua intimação, apresentar defesa escrita e especificar as provas que pretenda produzir.
- 16.11. Caberá recurso no prazo de 15 (quinze) dias úteis da aplicação das sanções de advertência, multa e impedimento de licitar e contratar, contado da data da intimação, o qual será dirigido à autoridade que tiver proferido a decisão recorrida, que, se não a reconsiderar no prazo de 5 (cinco) dias úteis, encaminhará o recurso com sua motivação à autoridade superior, que deverá proferir sua decisão no prazo máximo de 20 (vinte) dias úteis, contado do recebimento dos autos.
- 16.12. Caberá a apresentação de pedido de reconsideração da aplicação da sanção de declaração de inidoneidade para licitar ou contratar no prazo de 15 (quinze) dias úteis, contado da data da intimação, e decidido no prazo máximo de 20 (vinte) dias úteis, contado do seu recebimento.
- 16.13. O recurso e o pedido de reconsideração terão efeito suspensivo do ato ou da decisão recorrida até que sobrevenha decisão final da autoridade competente.
- 16.14. A aplicação das sanções previstas neste edital não exclui, em hipótese alguma, a obrigação de reparação integral dos danos causados a essa Administração.

17. DOS ESCLARECIMENTOS E DA IMPUGNAÇÃO AO EDITAL

- 17.1. Até 3 (três) dias úteis antes da data fixada para abertura da sessão pública, qualquer pessoa, física ou jurídica, poderá impugnar o ato convocatório deste procedimento de contratação



ESTADO DO MARANHÃO
PREFEITURA MUNICIPAL DE PASTOS BONS
SECRETARIA MUNICIPAL DE ADMINISTRAÇÃO

FOLHAS. Nº 396
PROC. Nº CP 004/2026
RUBRICA CP



- mediante petição a ser enviada para o endereço eletrônico descrito no preâmbulo do presente edital ou através de campo próprio do sistema.
- 17.2. A resposta à impugnação ou ao pedido de esclarecimento será divulgada em sítio eletrônico oficial no prazo de até 3 (três) dias úteis, limitado ao último dia útil anterior à data da abertura do certame.
- 17.3. Acolhida a impugnação contra este Edital, será designada nova data para a realização do certame, exceto quando, inquestionavelmente, a alteração não afetar a formulação das propostas.
- 17.4. Para a resposta dos esclarecimentos e o julgamento das impugnações o Agente de Contratação será auxiliado pelo setor técnico competente.
- 17.5. As impugnações e pedidos de esclarecimentos não suspendem os prazos previstos no certame.
- 17.5.1. A concessão de efeito suspensivo à impugnação é medida excepcional e deverá ser motivada pelo Agente de Contratação, nos autos do processo de licitação.
- 17.6. As respostas aos pedidos de esclarecimentos serão divulgadas no mural da plataforma utilizada para realização do certame através do endereço <https://www.compraspastosbonsma.com.br/> e vincularão os participantes e a Administração.

18. DISPOSIÇÕES GERAIS

- 18.1. Será divulgada ata da sessão pública no sistema eletrônico.
- 18.2. A Autoridade Competente do Órgão Requisitante compete anular este procedimento de contratação por ilegalidade, de ofício ou por provocação de qualquer pessoa, e revogar o certame por considerá-lo inoportuno ou inconveniente diante de fato superveniente, mediante ato escrito e fundamentado.
- 18.2.1. A anulação do procedimento de contratação induz à extinção do contrato.
- 18.2.2. As licitantes não terão direito à indenização em decorrência da anulação do procedimento licitatório, ressalvado o direito do contratado de boa-fé de ser ressarcido pelos encargos que tiver suportado no cumprimento do contrato.
- 18.3. O Agente de Contratação poderá solicitar parecer de técnicos pertencentes ao quadro de pessoal desta Prefeitura Municipal ou, ainda, de pessoas físicas ou jurídicas estranhas a ela, para orientar sua decisão.
- 18.4. Na contagem dos prazos estabelecidos neste edital e seus anexos, excluir-se-á o dia do início e incluir-se-á o do vencimento. Só se iniciam e vencem os prazos em dias de expediente desta Prefeitura.
- 18.5. O Agente de Contratação ou à Autoridade Superior, no interesse da Administração, poderá relevar omissões puramente formais, desde que não comprometam a proposta, a legislação vigente e a lisura desta Licitação, reservando-se o direito de promover diligências destinadas a esclarecer ou a complementar a instrução do processo, em qualquer fase da licitação, vedada a inclusão posterior de documento ou informação que deveria constar no ato da Sessão Pública.



ESTADO DO MARANHÃO
PREFEITURA MUNICIPAL DE PASTOS BONS
SECRETARIA MUNICIPAL DE ADMINISTRAÇÃO

FOLHAS. Nº 197

PROC. Nº CP 004/2026

RUBRICA P



- 18.6. As normas que disciplinam este procedimento de contratação serão sempre interpretadas em favor da ampliação da disputa entre os proponentes, desde que não comprometam o interesse da Administração, a finalidade e a segurança da contratação.
- 18.7. Em caso de discrepância entre os anexos e o Edital prevalecerá a redação deste.
- 18.8. Em se tratando de certame que seja para aquisição de bens de natureza divisível, que possua cota de até vinte e cinco por cento do objeto para a contratação de microempresas e empresas de pequeno porte:
- 18.8.1. Na hipótese de não haver vencedor para a cota reservada, esta poderá ser adjudicada ao vencedor da cota principal ou, diante de sua recusa, aos licitantes remanescentes, desde que pratiquem o preço do primeiro colocado da cota principal.
- 18.8.2. Se a mesma empresa vencer a cota reservada e a cota principal, a contratação das cotas deverá ocorrer pelo menor preço.
- 18.8.3. Será priorizada a aquisição dos produtos das cotas reservadas, ressalvados os casos em que a cota reservada for inadequada para atender as quantidades ou as condições do pedido, justificadamente.
- 18.9. Os documentos eletrônicos produzidos com a utilização de processo de certificação disponibilizado pela ICP-Brasil, nos termos da Medida Provisória nº 2.200-2, de 24 de agosto de 2001, serão recebidos e presumidos verdadeiros em relação aos signatários.
- 18.10. Não havendo expediente ou ocorrendo qualquer fato superveniente que impeça a realização do certame na data marcada, a Sessão será automaticamente transferida para o primeiro dia útil subsequente, no mesmo horário anteriormente estabelecido, desde que não haja comunicação do Agente de Contratação em contrário.
- 18.11. Aplicam-se às cooperativas enquadradas na situação do art. 34 da Lei nº 11.488, de 15 de junho de 2007, todas as disposições relativas às MICROEMPRESAS e EMPRESAS DE PEQUENO PORTE.
- 18.12. Os casos omissos serão decididos pelo Agente de Contratação em conformidade com as disposições constantes das Leis no preâmbulo deste Edital e demais normas pertinentes.
- 18.13. Para quaisquer questões judiciais oriundas do presente Edital, fica eleito o Foro da Comarca de Pastos Bons - MA, com exclusão de qualquer outro, por mais privilegiado que seja.
- 18.14. Este Edital será fornecido a qualquer interessado, através dos sítios <https://www.compraspastosbonsma.com.br/> e www.pastosbons.ma.gov.br.
- 18.15. Os licitantes ficam informados sobre os termos da Lei n.º 12.846, de 1º de agosto de 2013 (Lei Anticorrupção), que dispõe sobre a responsabilização administrativa e civil de pessoas jurídicas pela prática de atos lesivos contra a Administração Pública, em especial, ao constante no art. 5.º, inciso IV, correspondente aos procedimentos licitatórios, indicando que qualquer indício de conluio, ou de outra forma de fraude ao certame, implicará aos envolvidos as penalidades previstas no mencionado diploma legal.

19. ANEXOS

Anexo I

Termo de Referência




ESTADO DO MARANHÃO
PREFEITURA MUNICIPAL DE PASTOS BONS
SECRETARIA MUNICIPAL DE ADMINISTRAÇÃO

FOLHAS. N° 198
PROC. N° 0P004/2026
RUBRICA [assinatura]



Anexo II	Modelo de Proposta de Preços
Anexo III	Minuta do Termo de Contrato

Pastos Bons – MA, 04 de maio de 2026

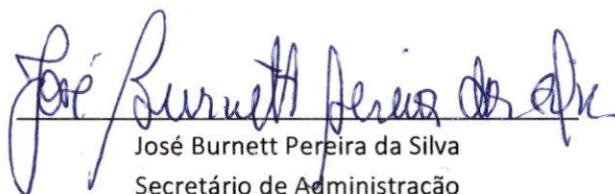

José Burnett Pereira da Silva
Secretário de Administração
Portaria nº 03/2025



TERMO DE REFERÊNCIA

OBRAS E SERVIÇOS DE ENGENHARIA, LEI 14.133/2021.

1. DO OBJETO

- 1.1. O presente Termo de Referência visa Contratação de empresa especializada para a construção de infraestrutura na Orla do Rio Balseiro no município de Pastos Bons/MA - 2ª etapa, Conforme Contrato de Repasse OGU nº 971696/2024 - Operação 1099450-73 - Programa Turismo., conforme tabela, condições e exigências estabelecidas neste instrumento
- 1.2. Os serviços objeto desta contratação são caracterizados como comuns, conforme justificativa constante do Estudo Técnico Preliminar.

2. ESPECIFICAÇÕES E ESTIMATIVA DE CONSUMO

- 2.1. O custo estimado total da contratação é de R\$ 4.800.000,00 (quatro milhões, oitocentos mil reais) conforme custos unitários descritos na tabela abaixo.

ESPECIFICAÇÕES E ESTIMATIVA DA CONTRATAÇÃO					
Item	Descrição	Unidade	Quant.	R\$ Unit.	R\$ Total
1	Contratação de empresa especializada para a construção de infraestrutura na Orla do Rio Balseiro no município de Pastos Bons/MA - 2ª etapa, Conforme Contrato de Repasse OGU nº 971696/2024 - Operação 1099450-73 - Programa Turismo.	PACOTE	1	R\$ 4.800.000,00	R\$ 4.800.000,00
QUANTIDADES POR ÓRGÃO PARTICIPANTE					
Secretaria Municipal de Administração Quantidade: 1,00 Valor Total R\$ 4.800.000,00					
Valor Total					R\$ 4.800.000,00

3. DA FUNDAMENTAÇÃO E DESCRIÇÃO DA NECESSIDADE DA CONTRATAÇÃO

- 3.1. A Orla do Rio Balseiro atualmente enfrenta uma deficiência significativa em infraestrutura, o que impacta diretamente a qualidade de vida dos moradores e limita o potencial de desenvolvimento econômico e social da região. A falta de instalações básicas, como áreas de lazer, iluminação pública adequada e espaços para atividades comunitárias, impede que a comunidade local e visitantes desfrutem plenamente do ambiente natural e das oportunidades que ele poderia oferecer.

Os moradores da região, comerciantes locais e visitantes são diretamente afetados por essa carência. A comunidade percebe a ausência de infraestrutura como um obstáculo ao uso seguro e agradável da orla, enquanto os comerciantes veem uma oportunidade perdida de atrair mais clientes e fomentar o turismo local. Além disso, a falta de infraestrutura adequada pode desencorajar eventos culturais e esportivos, que são essenciais para a coesão social e o desenvolvimento cultural.

Resolver esse problema é de interesse público, pois a melhoria da infraestrutura na Orla do Rio Balseiro pode trazer diversos benefícios tangíveis. Espera-se que a revitalização da área resulte em um aumento do turismo, gerando mais renda para os comerciantes locais e, conseqüentemente, promovendo o desenvolvimento econômico da região. Além disso, a criação de espaços públicos bem planejados pode melhorar a qualidade de vida dos moradores, promover a inclusão social e aumentar a segurança pública. Esses resultados justificam o investimento, considerando o potencial retorno econômico e social para a comunidade.



ESTADO DO MARANHÃO
PREFEITURA MUNICIPAL DE PASTOS BONS
SECRETARIA MUNICIPAL DE ADMINISTRAÇÃO

FOLHAS. Nº 200
PROC. Nº CP 004/2026
RUBRICA [assinatura] PASTOS BONS

3.2. Mais detalhes quando a fundamentação da presente contratação encontra-se pormenorizada em Tópico específico dos Estudos Técnicos Preliminares, apêndice deste Termo de Referência.

4. DO ALINHAMENTO COM O PLANEJAMENTO DA ORGANIZAÇÃO

4.1. A presente aquisição está prevista no Plano de Contratações Anual referente ao exercício de 2026.

5. DESCRIÇÃO DA SOLUÇÃO E ESPECIFICAÇÃO DOS SERVIÇOS

5.1. A descrição da solução como um todo considerado o ciclo de vida do objeto e especificação do serviço encontra-se pormenorizada em tópico específico dos Estudos Técnicos Preliminares, apêndice deste Termo de Referência.

6. REQUISITOS DA CONTRATAÇÃO

6.1. Os requisitos da contratação, como critérios de sustentabilidade, encontram-se pormenorizada em tópico específico dos Estudos Técnicos Preliminares, apêndice deste Termo de Referência.

7. DA VISTORIA

7.1. A avaliação prévia do local de execução dos serviços é imprescindível, porém facultativo, para o conhecimento pleno das condições e peculiaridades do objeto a ser contratado, sendo assegurado ao interessado o direito de realização de vistoria prévia, acompanhado por servidor designado para esse fim, de segunda à sexta-feira, das 08:00hrs horas às 18:00hrs.

7.2. Serão disponibilizados data e horário diferentes aos interessados em realizar a vistoria prévia.

7.3. Para a vistoria, o representante legal da empresa ou responsável técnico deverá estar devidamente identificado, apresentando documento de identidade civil e documento expedido pela empresa comprovando sua habilitação para a realização da vistoria.

7.4. Caso o licitante opte por não realizar a vistoria, deverá prestar declaração formal assinada pelo responsável técnico do licitante acerca do conhecimento pleno das condições e peculiaridades da contratação.

7.5. A não realização da vistoria não poderá embasar posteriores alegações de desconhecimento das instalações, dúvidas ou esquecimentos de quaisquer detalhes dos locais da prestação dos serviços, devendo o contratado assumir os ônus dos serviços decorrentes.

8. DA GARANTIA DE PROPOSTA

8.1. Juntamente com a proposta de preços, o Licitante deverá anexar Garantia de Proposta, como requisito de pré-habilitação, no montante de 1,0% (um por cento) do valor estimado da contratação, nos termos do artigo 58, caput e §1º, da Lei nº 14.133/2021.

8.2. A garantia visa garantir, qualquer que seja a modalidade escolhida:

8.2.1. uma vez convocado, não apresente sua proposta readequada ou qualquer documento relacionada a diligências na sua proposta;

8.2.2. se após devidamente convocado o licitante recusar-se a assinar de forma implícita ou explícita o instrumento contratual ou;

8.2.3. não apresentar seus documentos para contratação;

8.3. A modalidade seguro-garantia somente será aceita se contemplar todos os eventos indicados no item anterior, observada a legislação que rege a matéria.

8.4. A garantia de proposta poderá ser prestada nas modalidades de que trata o § 1º do art. 96 da Lei 14.133 de 2021.



ESTADO DO MARANHÃO
PREFEITURA MUNICIPAL DE PASTOS BONS
SECRETARIA MUNICIPAL DE ADMINISTRAÇÃO



FOLHAS. N: 201
PROC. N: CP 004/2026
RUBRICA P

9. GARANTIA DA CONTRATAÇÃO

- 9.1. Será exigida a garantia da contratação de que tratam os arts. 96 e seguintes da Lei nº 14.133, de 2021, no percentual e condições descritas nas cláusulas do contrato ou outro instrumento hábil que o substitua.
- 9.2. Em caso de opção pelo seguro-garantia, a parte adjudicatária deverá apresentá-la, no máximo, até a data de assinatura do contrato.
- 9.3. A garantia, nas modalidades caução e fiança bancária, deverá ser prestada em até 10 dias úteis após a assinatura do contrato.
- 9.4. O contrato ou outro instrumento hábil que o substitua oferece maior detalhamento das regras que serão aplicadas em relação à garantia da contratação.

10. DA SUBCONTRATAÇÃO

- 10.1. Não é admitida a subcontratação do objeto contratual.

11. DAS MICRO E PEQUENAS EMPRESAS

- 11.1. Em conformidade com a Lei Complementar 123, de 14 de dezembro de 2006, em seu artigo 48, incisos I e III, alterados pela Lei Complementar 147, de 07 de agosto de 2014, esta licitação terá:
 - 11.1.1. Os itens com valor estimado de até R\$ 80.000,00 (oitenta mil reais), deverão ser de participação exclusiva de Microempresas – ME, Empresas de pequeno porte – EPP, inclusive Microempreendedor Individual – MEI;
 - 11.1.2. Reserva de Cota de até 25% (vinte e cinco por cento) para Microempresas – ME e Empresas de Pequeno Porte – EPP, inclusive Microempreendedor Individual – MEI.
 - 11.1.3. Na licitação, deverá ser assegurada, como critério de desempate, preferência de contratação para as microempresas e empresas de pequeno porte, que ofertar lance até 5% (cinco por cento) superior ao melhor lance, nos termos do §2º do art. 44 da LC 123/2006;
 - 11.1.4. Na licitação, deverá ser assegurado a prioridade de contratação para as microempresas e empresas de pequeno porte sediadas no **ÂMBITO LOCAL ou REGIONAL**, até o limite de 10% (dez por cento) do melhor preço válido, nos termos do §3º do art. 48 da LC 123/2006, para fomento do comércio local/regional e promoção do desenvolvimento econômico e social.

12. DA VIGÊNCIA CONTRATUAL

- 12.1. O prazo de vigência da contratação é de 01 (um) ano contados do início da vigência que consta descrita no instrumento contratual, prorrogável por até 10 anos, na forma dos artigos 106 e 107 da Lei nº 14.133, de 2021.
 - 12.1.1. O objeto do presente termo de referência é enquadrado como contínuo, sendo a vigência plurianual mais vantajosa conforme descrito em Estudo Técnico Preliminar.
 - 12.1.2. O contrato oferece maior detalhamento das regras que serão aplicadas em relação à vigência da contratação.
- 12.2. Havendo necessidade o contratado é obrigado a aceitar, nas mesmas condições contratuais, os acréscimos ou supressões que se fizerem necessários, até o limite de 25% (vinte e cinco por cento) do valor inicial atualizado do contrato.
- 12.3. O instrumento contratual oferecerá maior detalhamento das regras que serão aplicadas em relação à vigência da contratação.



13. FORMA E CRITÉRIOS DE SELEÇÃO DO FORNECEDOR E FORMA DE EXECUÇÃO

Forma de seleção e critério de julgamento da proposta

- 13.1. O fornecedor será selecionado por meio da realização de procedimento de [LICITAÇÃO], na modalidade [CONCORRÊNCIA ELETRÔNICA], com adoção do critério de julgamento pelo [MENOR PREÇO].

Forma de execução

- 13.2. O serviço objeto será [INTEGRAL].

14. PROPOSTA DE PREÇOS

- 14.1. **Para a elaboração da proposta readequada a Licitante poderá utilizar-se do modelo de proposta presente no Anexo do Edital, o qual contém as seguintes exigências:**
- 14.2. Valor do item arrematado, o qual será aplicado ao valor descrito nas planilhas constantes do Projeto Básico Anexo I deste Edital e linearmente aos valores unitários dos subitens da planilha orçamentária que faz parte integrante deste edital, utilizando duas casas decimais (ex: 1,00).
- 14.3. Ao valor descrito na tabela do Anexo I, bem como aos valores unitários e totais componentes da Planilha Orçamentária, deverão ser utilizadas 02 (duas) casas decimais depois da vírgula (ex: R\$ 1,00).
- 14.4. **Planilha Orçamentária** devidamente preenchida com os respectivos valores adequados valor final proposto, conforme a planilha constante no arquivo no Projeto Básico. Os valores máximos admitidos para os itens da planilha orçamentária estão disponíveis no Projeto Básico.
- 14.5. **Cronograma Físico-Financeiro** em modelo próprio, desde que contenha todas as informações solicitadas, devendo respeitar os limites de desembolso, **facultado no caso de Registro de Preços;**
- 14.6. **Detalhamento das Bonificações e Despesas Indiretas (BDI)** ou declaração de que aceita as composições constantes deste edital ou no caso de não apresentação da composição do BDI, considerar-se-á que adotou o constante deste edital.
- 14.7. O BDI, que incidirá sobre o somatório dos custos totais de cada item de serviço, deverá estar apresentado à parte, ao final da planilha, sendo ali necessariamente detalhada sua composição.
- 14.8. Cada Licitante apresentará sua composição de BDI, levando em conta que nesta taxa deverão estar considerados, além dos impostos, as despesas indiretas não explicitadas na planilha orçamentária e o lucro.
- 14.9. Na composição do BDI, percentual de ISS compatível com a legislação tributária do município de Pastos Bons, observando a forma de definição da base de cálculo do tributo prevista na legislação municipal e, sobre esta, a respectiva alíquota do ISS, que será um percentual



ESTADO DO MARANHÃO
PREFEITURA MUNICIPAL DE PASTOS BONS
SECRETARIA MUNICIPAL DE ADMINISTRAÇÃO

FOLHAS. Nº 203
PROC. Nº CP 004/2026
RUBRICA P
PASTOS BONS

proporcional entre o limite máximo de 5% estabelecido no art. 8º, inciso II, da Lei Complementar nº 116/2003 e o limite mínimo de 2% fixado pelo art. 88 do Ato das Disposição Constitucionais Transitórias. (Acórdão nº 2622/2013 – TCU – Plenário).

- 14.10. As empresas sujeitas ao regime de tributação de incidência não cumulativa de PIS e COFINS apresentem demonstrativo de apuração de contribuições sociais comprovando que os percentuais dos referidos tributos adotados na taxa de BDI correspondem à média dos percentuais efetivos recolhidos em virtude do direito de compensação dos critérios previstos no art. 3º das Lei ns. 10.637/2002 e 10.833/2003, de forma a garantir que os preços contratados pela Administração Pública reflitam os benefícios tributários pela legislação tributária. (Acórdão nº 2622/2013 – TCU – Plenário).
- 14.11. As empresas optantes pelo Simples Nacional deverão apresentar os percentuais de ISS, PIS e COFINS discriminados na composição do BDI que sejam compatíveis com as alíquotas a que a empresa está obrigada a recolher, previstas no Anexo I da Lei Complementar nº 123/2006, bem como que a composição de encargos sociais não inclua os gastos relativos às contribuições que essas empresas estão dispensadas de recolhimento (Sesi, Senai, Sebrae etc.), conforme dispõe o art. 13, §3º da referida Lei Complementar. (Acórdão nº 2622/2013 – TCU – Plenário).
- 14.12. **Detalhamento dos Encargos Sociais (ES)**, que contenha todas as informações solicitadas.
- 14.13. **Composições de Preços Unitários**, de acordo com o especificado no Orçamento Analítico da obra, constando unidades e insumos com respectivos consumos. Apresentar, discriminadamente, percentuais de BDI e Encargos Sociais aplicados.
- 14.14. A Licitante expressa concordância quanto à adequação do projeto que integrar o edital de licitação e as alterações contratuais sob alegação de falhas ou omissões em qualquer das peças, orçamentos, plantas, especificações, memoriais e estudos técnicos preliminares do projeto, não poderão ultrapassar, no total, 10% (dez por cento) do valor integral do contrato, computando-se esse percentual para verificação do limite previsto no art. 125 da Lei Federal n.º 14.133/21.
- 14.15. A proposta deverá conter as condições acima descritas, bem como as demais especificações constantes no **Anexo I**, e poderá conter a expressão “demais condições e especificações conforme o edital”.
- 14.16. A proposta deverá ser redigida no idioma Português (Brasil) e apresentada em 01 (uma) via original, contendo o número e a modalidade de licitação deste Edital, sem rasuras e a última contendo data, assinatura e identificação do signatário e conter preferencialmente **dados bancários (número da conta corrente e o número e endereço da agência bancária)**.
- 14.17. Os documentos exigidos para fins de proposta de preço poderão ser apresentados em original ou por cópia.



ESTADO DO MARANHÃO
PREFEITURA MUNICIPAL DE PASTOS BONS
SECRETARIA MUNICIPAL DE ADMINISTRAÇÃO

FOLHAS. n.º 204
PROC. N.º CP 004/2026
RUBRICA P PASTOS BONS

- 14.18. Somente haverá a necessidade de comprovação do preenchimento de requisitos mediante apresentação dos documentos originais não-digitais quando houver dúvida em relação à integridade do documento digital ou quando a lei expressamente o exigir.
- 14.19. Da Garantia: deverá enviar a garantia da proposta, prevista no art. 58 da Lei no 14.133, de 2021, no momento da apresentação da proposta pela empresa licitante, no valor de 1% (um por cento) do valor da contratação, prestada através das modalidades previstas no art. 96, §1o, como caução em dinheiro ou em títulos da dívida pública, seguro-garantia ou fiança bancária, em conta bancária prevista na minuta do contrato.
- 14.20. Após a negociação do preço e envio dos documentos complementares, se for o caso, o Agente de Contratação iniciará a fase de aceitação e julgamento da proposta.

15. EXIGÊNCIAS DE HABILITAÇÃO

- 15.1. A **HABILITAÇÃO JURÍDICA** será comprovada, mediante a apresentação da seguinte documentação:
- 15.1.1. No caso de empresário individual: inscrição no Registro Público de Empresas Mercantis, a cargo da Junta Comercial da respectiva sede;
- 15.1.2. Em se tratando de microempreendedor individual – MEI: Certificado da Condição de Microempreendedor Individual – CCMEI, cuja aceitação ficará condicionada à verificação da autenticidade no sítio www.portaldoempreendedor.gov.br;
- 15.1.3. No caso de sociedade empresária, ato constitutivo, estatuto ou contrato social em vigor, devidamente registrado na Junta Comercial da respectiva sede;
- 15.1.4. No caso de ser o participante sucursal, filial ou agência, inscrição no Registro Público de Empresas Mercantis onde opera, com averbação no Registro onde tem sede a matriz;
- 15.1.5. No caso de sociedade simples: inscrição do ato constitutivo no Registro Civil das Pessoas Jurídicas do local de sua sede, acompanhada de prova da indicação dos seus administradores;
- 15.1.6. No caso de cooperativa: ata de fundação e estatuto social em vigor, com a ata da assembleia que o aprovou, devidamente arquivado na Junta Comercial ou inscrito no Registro Civil das Pessoas Jurídicas da respectiva sede, bem como o registro de que trata o art. 107 da Lei nº 5.764, de 1971;
- 15.1.7. No caso de empresa ou sociedade estrangeira em funcionamento no País: decreto de autorização;
- 15.1.8. No caso de atividade adstrita a uma legislação específica: ato de registro ou autorização para funcionamento expedido pelo órgão competente.
- 15.1.9. Os documentos acima deverão estar acompanhados de todas as alterações ou da consolidação respectiva.
- 15.2. A **REGULARIDADE FISCAL, SOCIAL E TRABALHISTA** será comprovada mediante a apresentação dos seguintes documentos:
- 15.2.1. **Os documentos relativos à regularidade fiscal somente serão exigidos, em momento posterior ao julgamento das propostas, e apenas do licitante mais bem classificado, independente se a fase de habilitação irá ou não anteceder as fases de apresentação de propostas e lances.**



ESTADO DO MARANHÃO
PREFEITURA MUNICIPAL DE PASTOS BONS
SECRETARIA MUNICIPAL DE ADMINISTRAÇÃO

FOLHAS. Nº: 205
PROC. Nº: CP 004/2026
RUBRICA: [assinatura] PASTOS BONS

- 15.2.2. Prova de inscrição no Cadastro Nacional de Pessoa Jurídica (CNPJ), através do Comprovante de Inscrição e de Situação Cadastral, emitido pela Secretaria da Receita Federal do Ministério da Fazenda, comprovando possuir situação cadastral ativa para com a Fazenda Federal, ou no Cadastro de Pessoas Físicas, conforme o caso;
- 15.2.3. Prova de inscrição no Cadastro de Contribuintes Estadual, comprovando possuir Inscrição Habilitada no cadastro de contribuintes estadual, ou Prova de Inscrição no Cadastro de Contribuintes Municipal quando se tratar de prestador de serviço.
- 15.2.4. Prova de regularidade com a Fazenda Federal, mediante apresentação de certidão expedida conjuntamente pela Secretaria da Receita Federal do Brasil (RFB) e pela Procuradoria-Geral da Fazenda Nacional (PGFN), referente a todos os créditos tributários federais e à Dívida Ativa da União (DAU) por elas administrados, inclusive aqueles relativos à Seguridade Social, nos termos da Portaria Conjunta nº 1.751, de 02/10/2014, do Secretário da Receita Federal do Brasil e da Procuradora-Geral da Fazenda Nacional;
- 15.2.5. Prova de regularidade com a Fazenda Estadual, relativa ao domicílio ou sede do licitante, mediante a Certidão Negativa ou Positiva com Efeitos de Negativa de Débitos e Certidão Negativa ou Positiva com Efeitos de Negativa de Débitos da Dívida Ativa, expedida pela Secretaria da Fazenda Estadual;
 - 15.2.5.1. Caso o licitante seja considerado isento dos tributos estaduais relacionados ao objeto licitado, deverá comprovar tal condição mediante a apresentação de declaração da Fazenda Estadual do domicílio ou sede do licitante, ou outra equivalente, na forma da lei.
- 15.2.6. Prova de regularidade com a Fazenda Municipal, relativa ao domicílio ou sede do licitante, mediante a Certidão Negativa ou Positiva com Efeitos de Negativa, de Débitos e Certidão Negativa ou Positiva com Efeitos de Negativa de Débitos da Dívida Ativa, expedida pela Secretaria da Fazenda Municipal;
 - 15.2.6.1. Caso o licitante seja considerado isento dos tributos municipais relacionados ao objeto licitado, deverá comprovar tal condição mediante a apresentação de declaração da Fazenda Municipal do domicílio ou sede do licitante, ou outra equivalente, na forma da lei.
- 15.2.7. Prova de regularidade relativa ao Fundo de Garantia por Tempo de Serviço (FGTS), mediante Certificado de Regularidade do FGTS – CRF, emitida pela Caixa Econômica Federal;
- 15.2.8. Prova de regularidade com a justiça trabalhista, mediante a apresentação da Certidão Negativa de Débitos Trabalhistas (CNDT), emitida por órgão competente da Justiça do Trabalho (conforme Art. 3º da Lei Nº 12.440/2011);
- 15.2.9. Declaração de que não emprega menor de 18 anos em trabalho noturno, perigoso ou insalubre e não emprega menor de 16 anos, salvo menor, a partir de 14 anos, na condição de aprendiz, nos termos do inciso XXXIII do art. 7º da Constituição Federal;
- 15.2.10. Quando se tratar da subcontratação prevista no art. 48, II, da Lei Complementar n. 123, de 2006, a licitante melhor classificada deverá, também, apresentar a documentação de regularidade fiscal, social e trabalhista das microempresas e/ou empresas de



ESTADO DO MARANHÃO
PREFEITURA MUNICIPAL DE PASTOS BONS
SECRETARIA MUNICIPAL DE ADMINISTRAÇÃO

FOLHAS. N.º 206
PROC. N.º CP 004/2026
RUBRICA: P PASTOS BONS

pequeno porte que serão subcontratadas no decorrer da execução do contrato, ainda que exista alguma restrição, aplicando-se o prazo de regularização.

15.3. **HABILITAÇÃO ECONÔMICO-FINANCEIRA**, que será comprovada mediante apresentação dos seguintes documentos:

15.3.1. Certidão negativa de feitos sobre falência, expedida pelo cartório distribuidor da sede da pessoa jurídica ou de execução patrimonial em caso de pessoas físicas, emitida até 60 (sessenta) dias antes da data da sessão pública ou que esteja dentro do prazo de validade constante da própria certidão;

15.3.1.1. Caso admitida participação de Pessoas Físicas ou Sociedade Simples, deverá ser apresentada Certidão Negativa de Insolvência Civil, expedida pelo distribuidor do domicílio ou sede do licitante, desde que admitida a sua participação na licitação.

15.3.2. Balanço Patrimonial, Demonstração de Resultado de Exercício (DRE) e demais demonstrações contábeis nos termos da Lei Federal nº 14.133/21 apresentados na forma da lei conforme Resolução CFC 1255/2009 e Resolução CFC 1.418/2012 com as certidões simplificada e específica com emissão não superior a 60 (sessenta) dias que comprovem a boa situação financeira da empresa, vedada a sua substituição por balancetes ou balanços provisórios.

15.3.2.1. Os documentos referidos no item acima limitar-se-ão ao último exercício no caso de a pessoa jurídica ter sido constituída há menos de 2 (dois) anos.

15.3.2.2. As empresas com menos de um exercício financeiro devem cumprir a exigência deste item mediante apresentação de Balanço de Abertura ou do último Balanço Patrimonial levantado, conforme o caso, devidamente registrado na forma da lei.

15.3.2.3. As sociedades empresárias enquadradas nas regras da Instrução Normativa RFB nº 2003, de 18 de janeiro de 2021, que dispões sobre a Escrituração Contábil Digital – ECD, para fins fiscais e previdenciários poderão apresentar o balanço patrimonial e os termos de abertura e encerramento do livro diário, em versão digital, obedecidas as normas do parágrafo único do art. 2º da citada instrução quanto a assinatura digital nos referidos documentos, quanto a Certificação de Segurança emitida por entidade credenciada pela infraestrutura de Chaves Públicas – Brasileiras – ICP – Brasil.

15.3.3. Declaração, assinada por Profissional área Contábil devidamente registrado no Conselho Regional de Contabilidade, que ateste o atendimento pelo licitante dos índices econômicos nos termos do §1º, art. 69 da Lei 14.133/2021, aplicando fórmulas da seguinte forma:

Índice de Liquidez Geral ($\geq 1,00$):

$$LG = \frac{\text{Ativo Circulante} + \text{Realizável a Longo Prazo}}{\text{Passivo Circulante} + \text{Passivo Não Circulante}}$$



ESTADO DO MARANHÃO
PREFEITURA MUNICIPAL DE PASTOS BONS
SECRETARIA MUNICIPAL DE ADMINISTRAÇÃO



FOLHAS. Nº 207
PROC. Nº CP004/2026
RUBRICA R

Índice de Liquidez Corrente ($\geq 1,00$):

$$LC = \frac{\text{Ativo Circulante}}{\text{Passivo Circulante}}$$

Índice de Solvência Geral ($\geq 1,00$):

$$SG = \frac{\text{Ativo Total}}{\text{Passivo Circulante} + \text{Passivo Não Circulante}}$$

- 15.3.4. Da análise dos documentos apresentados serão calculados os índices Liquidez Geral (LG), Liquidez Corrente (LC) e Solvência Geral (LG), que deverão apresentar resultado igual ou superior a 1 (um).
- 15.3.5. As empresas que apresentarem resultado do quociente de capacidade econômico-financeira menor do que o exigido, quando de sua habilitação deverão comprovar, considerados os riscos para a administração, patrimônio líquido no valor mínimo de 10% (dez por cento) do valor total dos seus itens ofertados, admitida a atualização para a data de apresentação da proposta através de índices oficiais.
- 15.3.6. O Microempreendedor Individual (MEI) que pretenda auferir os benefícios do tratamento diferenciado previstos na Lei Complementar nº 123 de 2006 estará dispensado da apresentação do balanço patrimonial e das demonstrações contábeis do último exercício;
- 15.4. A **QUALIFICAÇÃO TÉCNICA**, que será comprovada através da apresentação dos seguintes documentos:
- 15.4.1. Declaração de que o licitante tomou conhecimento de todas as informações e das condições locais para o cumprimento das obrigações objeto da licitação.
- 15.4.1.1. A declaração acima poderá ser substituída por declaração formal assinada pelo responsável técnico do licitante acerca do conhecimento pleno das condições peculiares da contratação.
- 15.4.2. Registro ou inscrição da empresa licitante e do profissional no CREA (Conselho Regional de Engenharia e Agronomia) e/ou CAU (Conselho de Arquitetura e Urbanismo);
- 15.4.3. Comprovação de aptidão **técnica-operacional** para execução de serviço de complexidade tecnológica e operacional equivalente ou superior com o objeto desta contratação, ou com o item pertinente, por meio da apresentação de certidões ou atestados, por pessoas jurídicas de direito público ou privado, ou regularmente emitido(s) pelo conselho profissional competente, quando for o caso.
- 15.4.4. Para fins da comprovação de que trata este subitem, os atestados deverão dizer respeito a contratos executados com as seguintes características mínimas:

BASE PARA PISO EXTERNO	M ²	1.081,25
EXECUÇÃO DE PASSEIO (CALÇADA) OU PISO DE CONCRETO COM CONCRETO MOLDADO IN LOCO, FEITO EM OBRA, ACABAMENTO CONVENCIONAL, ESPESSURA 8 CM, ARMADO. AF_08/2022	M ²	1.081,25



ESTADO DO MARANHÃO
PREFEITURA MUNICIPAL DE PASTOS BONS
SECRETARIA MUNICIPAL DE ADMINISTRAÇÃO

FOLHAS. Nº: 208
PROC. Nº: CP 004/2026
RUBRICA: P PASTOS BONS

- 15.4.5. Os atestados de capacidade técnica poderão ser apresentados em nome da matriz ou da filial do licitante.
- 15.4.6. Comprovação da capacitação **técnico-profissional**, mediante apresentação de Certidão de Acervo Técnico – CAT, expedida pelo CREA ou CAU da região pertinente, nos termos da legislação aplicável, em nome do(s) responsável(is) técnico(s) e/ou membros da equipe técnica que participarão da execução do serviço, que demonstre a Anotação de Responsabilidade Técnica - ART ou o Registro de Responsabilidade Técnica - RRT, relativo à execução dos serviços que compõem as parcelas de maior relevância técnica e valor significativo da contratação, conforme segue:

BASE PARA PISO EXTERNO	M ²	1.081,25
EXECUÇÃO DE PASSEIO (CALÇADA) OU PISO DE CONCRETO COM CONCRETO MOLDADO IN LOCO, FEITO EM OBRA, ACABAMENTO CONVENCIONAL, ESPESSURA 8 CM, ARMADO. AF_08/2022	M ²	1.081,25

- 15.4.7. O(s) profissional(is) indicado(s) na forma supra deverá(ão) participar da obra ou serviço objeto do contrato, e será admitida a sua substituição por profissionais de experiência equivalente ou superior, desde que aprovada pela Administração.
- 15.4.8. O fornecedor disponibilizará todas as informações necessárias à comprovação da legitimidade dos atestados ou certidões, apresentando, quando solicitado pela Administração, cópia do contrato que deu suporte à contratação, endereço atual da **CONTRATANTE** e local em que foi executado o objeto contratado, dentre outros documentos.
- 15.4.9. Somente poderão ser aceitos atestados de capacidade técnica expedidos após a conclusão do contrato ou se decorrido, no mínimo, um ano do início de sua execução, exceto se houver sido firmado para ser prestado em prazo inferior.
- 15.4.10. Os atestados ou certidões que não possuírem as informações mínimas para a sua análise serão objeto de diligência.
- 15.5. Além das declarações constantes dos itens específicos acima a licitante deverá apresentar ainda as seguintes declarações, sob pena de inabilitação:
- 15.5.1. Declaração de que atende aos requisitos de habilitação, e o declarante responderá pela veracidade das informações prestadas, na forma da lei (art. 63, I, da Lei nº 14.133/2021);
- 15.5.2. Declaração de que cumpre as exigências de reserva de cargos para pessoa com deficiência e para reabilitado da Previdência Social, previstas em lei e em outras normas específicas, na forma da lei (art. 63, IV, da Lei nº 14.133/2021);
- 15.5.3. Declaração de que suas propostas econômicas compreendem a integralidade dos custos para atendimento dos direitos trabalhistas assegurados na Constituição Federal, nas leis trabalhistas, nas normas infralegais, nas convenções coletivas de trabalho e nos termos de ajustamento de conduta vigentes na data de entrega das propostas, na forma da lei



ESTADO DO MARANHÃO
PREFEITURA MUNICIPAL DE PASTOS BONS
SECRETARIA MUNICIPAL DE ADMINISTRAÇÃO

FOLHAS. Nº 209
PROC. Nº CP004/2026
RUBRICA P
PASTOS BONS

(art. 63, § 1º, da Lei nº 14.133/2021);

16. MODELO DE EXECUÇÃO DO OBJETO

16.1. Condições de Execução

16.2. A execução do objeto seguirá a seguinte dinâmica:

16.3. **Início da execução do objeto:** 10 dias da assinatura do contrato ou da emissão da ordem de serviço.

16.4. Descrição detalhada dos métodos, rotinas, etapas, tecnologias, procedimentos, frequência e periodicidade de execução do trabalho:

16.5. A execução dos serviços de construção de infraestrutura na Orla do Rio Balseiro, no Município de Pastos Bons/MA — 2ª etapa, deverá observar integralmente o projeto básico/executivo, memorial descritivo, planilha orçamentária, cronograma físico-financeiro, especificações técnicas, normas da ABNT aplicáveis, exigências do Contrato de Repasse OGU nº 971696/2024 — Operação 1099450-73 — Programa Turismo, bem como as determinações da fiscalização municipal e do órgão concedente/mandatária.

16.6. Os serviços deverão ser iniciados mediante emissão da Ordem de Serviço, com mobilização de equipe técnica, equipamentos, materiais, ferramentas, sinalização da área de intervenção e adoção das medidas de segurança necessárias. A contratada deverá providenciar o planejamento inicial da execução, compatibilizando as frentes de trabalho com o cronograma aprovado, de modo a garantir a continuidade, qualidade e regularidade dos serviços.

16.7. A execução compreenderá, conforme previsto nos projetos e demais peças técnicas, os serviços preliminares, implantação de canteiro, limpeza e preparação das áreas, locação da obra, movimentação de terra, execução de fundações, estruturas, pavimentações, calçamentos, acessibilidade, drenagem, urbanização, paisagismo, instalações complementares, equipamentos urbanos, sinalização, acabamentos e demais intervenções necessárias à conclusão da infraestrutura da orla.

16.8. A contratada deverá utilizar materiais de primeira qualidade, compatíveis com as especificações técnicas, devidamente certificados quando exigível, sendo vedada a substituição de materiais, métodos construtivos ou soluções técnicas sem prévia autorização formal da fiscalização. Todos os serviços deverão ser executados por profissionais habilitados e com observância das boas práticas de engenharia.

16.9. As etapas da obra deverão seguir o cronograma físico-financeiro aprovado, podendo a Administração determinar ajustes na programação, desde que devidamente justificados e compatíveis com o interesse público, a disponibilidade da área, as condições climáticas, o acompanhamento técnico e as exigências do contrato de repasse.

16.10. A fiscalização será realizada de forma contínua pela equipe técnica designada pela Administração Municipal, competindo-lhe acompanhar a execução, verificar a conformidade dos serviços, registrar ocorrências, solicitar correções, aprovar medições e atestar a execução para fins de pagamento. A contratada deverá manter no local da obra responsável técnico ou



ESTADO DO MARANHÃO
PREFEITURA MUNICIPAL DE PASTOS BONS
SECRETARIA MUNICIPAL DE ADMINISTRAÇÃO

FOLHAS. N° 210
PROC. N° CP 004/2026
RUBRICA R
PASTOS BONS

preposto autorizado para prestar informações, receber orientações e adotar providências imediatas quando necessário.

- 16.11. As medições serão realizadas conforme a execução efetiva dos serviços, observando os quantitativos previstos na planilha orçamentária, o cronograma físico-financeiro, os critérios técnicos de medição e as exigências do contrato de repasse. Somente serão medidos e pagos os serviços regularmente executados, conferidos e aceitos pela fiscalização.
- 16.12. A contratada deverá manter a obra devidamente sinalizada, limpa e organizada, adotando medidas de segurança do trabalho, proteção ambiental, controle de resíduos, prevenção de acidentes e minimização de transtornos à população local. Deverá, ainda, observar as normas relativas à saúde e segurança dos trabalhadores, fornecendo equipamentos de proteção individual e coletiva.
- 16.13. Eventuais inconsistências técnicas, interferências, necessidade de adequações ou situações supervenientes identificadas durante a execução deverão ser comunicadas formalmente à fiscalização, acompanhadas das justificativas técnicas cabíveis, não podendo a contratada executar alterações sem autorização prévia da Administração.
- 16.14. A periodicidade dos serviços será contínua, de acordo com as etapas previstas no cronograma físico-financeiro, até a conclusão integral da obra. Ao final, a contratada deverá realizar a limpeza geral da área, remover entulhos, corrigir eventuais falhas apontadas pela fiscalização, apresentar documentação técnica exigida e entregar a obra em condições adequadas de uso, funcionamento, segurança e acessibilidade, para recebimento provisório e posterior recebimento definitivo pela Administração.

Materiais a serem disponibilizados

- 16.15. Para a perfeita execução dos serviços, a Contratada deverá disponibilizar os materiais, equipamentos, ferramentas e utensílios necessários, nas quantidades estimadas e qualidades estabelecidas, promovendo sua substituição quando necessário.

Especificação da garantia do serviço (art. 40, §1º, inciso III, da Lei nº 14.133, de 2021)

- 16.16. O prazo de garantia contratual dos serviços é aquele estabelecido na Lei nº 8.078, de 11 de setembro de 1990 (Código de Defesa do Consumidor).

17. MODELO DE GESTÃO DO CONTRATO

- 17.1. O contrato deverá ser executado fielmente pelas partes, de acordo com as cláusulas avençadas e as normas da Lei nº 14.133, de 2021, e cada parte responderá pelas consequências de sua inexecução total ou parcial.
- 17.2. Em caso de impedimento, ordem de paralisação ou suspensão do contrato, o cronograma de execução será prorrogado automaticamente pelo tempo correspondente, anotadas tais circunstâncias mediante simples apostila.
- 17.3. As comunicações entre o órgão ou entidade e a contratada devem ser realizadas por escrito sempre que o ato exigir tal formalidade, admitindo-se o uso de mensagem eletrônica para esse fim, conforme endereço eletrônico informado pela contratada na sua proposta comercial.
- 17.4. O órgão ou entidade poderá convocar representante da empresa para adoção de providências que devam ser cumpridas de imediato.
- 17.5. Após a assinatura do contrato ou instrumento equivalente, o órgão ou entidade poderá convocar o representante da empresa contratada para reunião inicial para apresentação do plano de



ESTADO DO MARANHÃO
PREFEITURA MUNICIPAL DE PASTOS BONS
SECRETARIA MUNICIPAL DE ADMINISTRAÇÃO

FOLHAS. N: 211
PROC. N: CP 004/2026
RUBRICA: R
PASTOS BONS

fiscalização, que conterá informações acerca das obrigações contratuais, dos mecanismos de fiscalização, das estratégias para execução do objeto, do plano complementar de execução da contratada, quando houver, do método de aferição dos resultados e das sanções aplicáveis, dentre outros.

Fiscalização

- 17.6. A execução do contrato deverá ser acompanhada e fiscalizada pelo(s) fiscal(is) do contrato, ou pelos respectivos substitutos (Lei nº 14.133, de 2021, art. 117, caput).

Fiscalização Técnica

- 17.7. O fiscal técnico do contrato acompanhará a execução do contrato, para que sejam cumpridas todas as condições estabelecidas no contrato, de modo a assegurar os melhores resultados para a Administração
- 17.7.1. O fiscal técnico do contrato anotar no histórico de gerenciamento do contrato todas as ocorrências relacionadas à execução do contrato, com a descrição do que for necessário para a regularização das faltas ou dos defeitos observados. (art. 117, §1º da Lei nº 14.133, de 2021).
- 17.7.2. Identificada qualquer inexatidão ou irregularidade, o fiscal técnico do contrato emitirá notificações para a correção da execução do contrato, determinando prazo para a correção.
- 17.7.3. O fiscal técnico do contrato informará ao gestor do contrato, em tempo hábil, a situação que demandar decisão ou adoção de medidas que ultrapassem sua competência, para que adote as medidas necessárias e saneadoras, se for o caso.
- 17.7.4. No caso de ocorrências que possam inviabilizar a execução do contrato nas datas aprazadas, o fiscal técnico do contrato comunicará o fato imediatamente ao gestor do contrato.
- 17.7.5. O fiscal técnico do contrato comunicará ao gestor do contrato, em tempo hábil, o término do contrato sob sua responsabilidade, com vistas à renovação tempestiva ou à prorrogação contratual.

Fiscalização Administrativa

- 17.8. O fiscal administrativo do contrato verificará a manutenção das condições de habilitação da contratada, acompanhará o empenho, o pagamento, as garantias, as glosas e a formalização de apostilamento e termos aditivos, solicitando quaisquer documentos comprobatórios pertinentes, caso necessário.
- 17.8.1. Caso ocorra descumprimento das obrigações contratuais, o fiscal administrativo do contrato atuará tempestivamente na solução do problema, reportando ao gestor do contrato para que tome as providências cabíveis, quando ultrapassar a sua competência;

Gestor do Contrato

- 17.9. O gestor do contrato coordenará a atualização do processo de acompanhamento e fiscalização do contrato contendo todos os registros formais da execução no histórico de gerenciamento do contrato, a exemplo da ordem de serviço, do registro de ocorrências, das alterações e das prorrogações contratuais, elaborando relatório com vistas à verificação da necessidade de adequações do contrato para fins de atendimento da finalidade da administração.



ESTADO DO MARANHÃO
PREFEITURA MUNICIPAL DE PASTOS BONS
SECRETARIA MUNICIPAL DE ADMINISTRAÇÃO

FOLHAS. Nº 212
PROC. Nº CP 004/2026
RUBRICA PASTOS BONS

- 17.10. O gestor do contrato acompanhará os registros realizados pelos fiscais do contrato, de todas as ocorrências relacionadas à execução do contrato e as medidas adotadas, informando, se for o caso, à autoridade superior àquelas que ultrapassarem a sua competência.
- 17.11. O gestor do contrato acompanhará a manutenção das condições de habilitação da contratada, para fins de empenho de despesa e pagamento, e anotará os problemas que obstem o fluxo normal da liquidação e do pagamento da despesa no relatório de riscos eventuais.
- 17.12. O gestor do contrato emitirá documento comprobatório da avaliação realizada pelos fiscais técnico, administrativo e setorial quanto ao cumprimento de obrigações assumidas pelo contratado, com menção ao seu desempenho na execução contratual, baseado nos indicadores objetivamente definidos e aferidos, e a eventuais penalidades aplicadas, devendo constar do cadastro de atesto de cumprimento de obrigações.
- 17.13. O gestor do contrato tomará providências para a formalização de processo administrativo de responsabilização para fins de aplicação de sanções, a ser conduzido pela comissão de que trata o art. 158 da Lei nº 14.133, de 2021, ou pelo agente ou pelo setor com competência para tal, conforme o caso.
- 17.14. O gestor do contrato deverá elaborar relatório final com informações sobre a consecução dos objetivos que tenham justificado a contratação e eventuais condutas a serem adotadas para o aprimoramento das atividades da Administração.
- 17.15. O gestor do contrato deverá enviar a documentação pertinente ao setor de contratos para a formalização dos procedimentos de liquidação e pagamento, no valor dimensionado pela fiscalização e gestão nos termos do contrato.

18. DA DOTAÇÃO ORÇAMENTÁRIA

- 18.1. As despesas decorrentes da presente contratação correrão à conta de recursos específicos consignados no Orçamento Geral da Prefeitura Municipal de Pastos Bons deste exercício, na dotação abaixo discriminada:

DOTAÇÃO ORÇAMENTÁRIA

UNIDADE: 02 05 SECRETARIA DE OBRAS INFRAESTRUTURA E SERVIÇOS PUBLICOS
CLASSIFICAÇÃO: 15.452.1085.2228.0000 CONST. MANUT. E AMPL. DA ORLA BALSEIRO
NATUREZA DA DESPESA: 4.4.90.51.00 - OBRAS E INSTALAÇÕES

- 18.2. A dotação relativa aos exercícios financeiros subsequentes será indicada após aprovação da Lei Orçamentária respectiva e liberação dos créditos correspondentes, mediante apostilamento.

19. DO RECEBIMENTO DO OBJETO

- 19.1. O objeto será recebido provisoriamente, de forma sumária, no ato da entrega ou execução, juntamente com a nota fiscal ou instrumento de cobrança equivalente, pelo(a) responsável pelo acompanhamento e fiscalização do contrato, para efeito de posterior verificação de sua conformidade com as especificações constantes no Termo de Referência e na proposta.
- 19.2. O objeto poderá ser rejeitado, no todo ou em parte, inclusive antes do recebimento provisório, quando em desacordo com as especificações constantes no Termo de Referência e na proposta, devendo ser substituído no prazo de 5 (cinco) dias úteis, a contar da notificação da contratada, às suas custas, sem prejuízo da aplicação das penalidades.
- 19.3. O recebimento definitivo ocorrerá no prazo de 10 (dez) dias úteis, a contar do recebimento da nota fiscal ou instrumento de cobrança equivalente pela Administração, após a verificação da qualidade e quantidade executados e consequente aceitação mediante termo detalhado.



ESTADO DO MARANHÃO
PREFEITURA MUNICIPAL DE PASTOS BONS
SECRETARIA MUNICIPAL DE ADMINISTRAÇÃO

FOLHAS. Nº 213
PROC. Nº CP 0041/2026
RUBRICA P PASTOS BONS

- 20.9. O pagamento será efetuado no prazo de até 30 (trinta) dias contados da finalização da liquidação da despesa, conforme item anterior.
- 20.10. O pagamento será realizado por meio de ordem bancária, para crédito em banco, agência e conta corrente indicados pelo contratado.
- 20.11. Será considerada data do pagamento o dia em que constar como emitida a ordem bancária para pagamento.
- 20.12. Quando do pagamento, será efetuada a retenção tributária prevista na legislação aplicável.
- 20.12.1. Independentemente do percentual de tributo inserido na planilha, quando houver, serão retidos na fonte, quando da realização do pagamento, os percentuais estabelecidos na legislação vigente.
- 20.13. O contratado regularmente optante pelo Simples Nacional, nos termos da Lei Complementar nº 123, de 2006, não sofrerá a retenção tributária quanto aos impostos e contribuições abrangidos por aquele regime. No entanto, o pagamento ficará condicionado à apresentação de comprovação, por meio de documento oficial, de que faz jus ao tratamento tributário favorecido previsto na referida Lei Complementar.

Pastos Bons - MA, 28 de Abril de 2026

José Burnett Pereira da Silva
Secretário de Administração
Portaria nº 03/2025

Anderson de Oliveira Sá
Secretário de Obras, Infraestrutura e Serv. Públicos
Portaria nº 05/2025

214
PROC. Nº CP004/2026
RUBRICA P



PASTOS BONS

ESTADO DO MARANHÃO



ESTADO DO MARANHÃO
PREFEITURA MUNICIPAL DE PASTOS BONS-MA
CNPJ: 05.277.173/0001-75
MUNICÍPIO MEMBRO DO TERRITÓRIO DA CIDADANIA CERRADO SUL MARANHENSE

PORTARIA N.º 05/2025-GAB

"Dispõe sobre Nomeação para cargo comissionado e dá outras providências."

O PREFEITO DO MUNICÍPIO DE PASTOS BONS, ESTADO DO MARANHÃO, no uso de suas atribuições legais e de acordo com o que confere a Lei Orgânica Municipal e a Constituição Federal,

CONSIDERANDO a Lei Municipal N.º 497/2024, que dispõe sobre a Estrutura Administrativa da Prefeitura Municipal de Pastos Bons-Ma;

RESOLVE:

Art. 1º- **NOMEAR** o senhor **ANDERSON DE OLIVEIRA SA**, CPF: 051.374.193-38, para exercer o cargo comissionado de **SECRETÁRIO MUNICIPAL DE OBRAS, INFRAESTRUTURA E SERVIÇOS PÚBLICOS**, deste município de Pastos Bons, Estado do Maranhão.

Parágrafo Único: Dentre suas atribuições, evidenciamos a Ordenação de Despesas, frente à Secretaria Municipal de Obras, Infraestrutura e Serviços Públicos, nos termos da legislação.

Art. 2º - Esta Portaria entrará em vigor na data de sua assinatura, revogadas as disposições em contrário.

PUBLIQUE-SE, REGISTRE-SE, CUMPRE-SE.

Gabinete do Prefeito do Município de Pastos Bons, Estado do Maranhão, aos primeiro (01) dia do mês de janeiro (01) do ano de dois mil e vinte e cinco (2025).

ENOQUE FERREIRA
MOTA
NETO:33675023320

Assinado de forma digital por ENOQUE FERREIRA
MOTA NETO:33675023320
DN: c=BR, ou=Presencial, ou=27842417000158,
ou=AC SyngularID Multipla, o=ICP-Brasil,
cn=ENOQUE FERREIRA MOTA NETO:33675023320
Dados: 2025.01.01 16:58:30 -03'00'

ENOQUE FERREIRA MOTA NETO
PREFEITO MUNICIPAL
GESTÃO 2025/2028

Este documento foi PUBLICADO
no Diário Oficial do Município-DOB

Em 01/10/2025

Assinado digitalmente por
Servidor Responsável pela Publicação

**PORTARIA**

PORTARIA N.º 05/2025-GAB "Dispõe sobre Nomeação para cargo comissionado e dá outras providências." O PREFEITO DO MUNICÍPIO DE PASTOS BONS, ESTADO DO MARANHÃO, no uso de suas atribuições legais e de acordo com o que confere a Lei Orgânica Municipal e a Constituição Federal, CONSIDERANDO a Lei Municipal N.º 497/2024, que dispõe sobre a Estrutura Administrativa da Prefeitura Municipal de Pastos Bons-Ma; RESOLVE: Art. 1º - NOMEAR o senhor ANDERSON DE OLIVEIRA SA, CPF: 051.374.193-38, para exercer o cargo comissionado de SECRETÁRIO MUNICIPAL DE OBRAS, INFRAESTRUTURA E SERVIÇOS PÚBLICOS, deste município de Pastos Bons, Estado do Maranhão. Parágrafo Único: Dentre suas atribuições, evidenciamos a Ordenação de Despesas, frente à Secretaria Municipal de Obras, Infraestrutura e Serviços Públicos, nos termos da legislação. Art. 2º - Esta Portaria entrará em vigor na data de sua assinatura, revogadas as disposições em contrário. PUBLIQUE-SE, REGISTRE-SE, CUMPRA-SE. Gabinete do Prefeito do Município de Pastos Bons, Estado do Maranhão, aos primeiro (01) dia do mês de janeiro (01) do ano de dois mil e vinte e cinco (2025). ENOQUE FERREIRA MOTA NETO PREFEITO MUNICIPAL GESTÃO 2025/2028

PORTARIA

PORTARIA N.º 06/2025-GAB "Dispõe sobre Nomeação para cargo comissionado e dá outras providências." O PREFEITO DO MUNICÍPIO DE PASTOS BONS, ESTADO DO MARANHÃO, no uso de suas atribuições legais e de acordo com o que confere a Lei Orgânica Municipal e a Constituição Federal, CONSIDERANDO a Lei Municipal N.º 497/2024, que dispõe sobre a Estrutura Administrativa da Prefeitura Municipal de Pastos Bons-Ma; RESOLVE: Art. 1º - NOMEAR a senhora ROSANGELA TORRES PACHECO CAMAPUM, CPF: 551.037.743-72, para exercer o cargo comissionado de SECRETÁRIA MUNICIPAL DA MULHER, deste município de Pastos Bons, Estado do Maranhão. Art. 2º - Esta Portaria entrará em vigor na data de sua assinatura, revogadas as disposições em contrário. PUBLIQUE-SE, REGISTRE-SE, CUMPRA-SE. Gabinete do Prefeito do Município de Pastos Bons, Estado do Maranhão, aos primeiro (01) dia do mês de janeiro (01) do ano de dois mil e vinte e cinco (2025). ENOQUE FERREIRA MOTA NETO PREFEITO MUNICIPAL GESTÃO 2025/2028

PORTARIA

PORTARIA N.º 07/2025-GAB "Dispõe sobre Nomeação para cargo comissionado e dá outras providências." O PREFEITO DO MUNICÍPIO DE PASTOS BONS, ESTADO DO MARANHÃO, no uso de suas atribuições legais e de acordo com o que confere a Lei Orgânica Municipal e a Constituição Federal, CONSIDERANDO a Lei Municipal N.º 497/2024, que dispõe sobre a Estrutura Administrativa da Prefeitura Municipal de Pastos Bons-Ma; RESOLVE: Art. 1º - NOMEAR a senhora MARCIA BARBALHO TEIXEIRA REGO, CPF: 743.430.763-34, para exercer o cargo comissionado de SECRETÁRIA MUNICIPAL DE ASSISTÊNCIA SOCIAL, deste município de Pastos Bons, Estado do Maranhão, e dentre suas atribuições, evidenciamos a Ordenação de todas as Despesas da Secretaria Municipal de Assistência Social. Art. 2º - Fica a Secretária autorizada a gerir todas as contas da Secretaria Municipal de Assistência Social em conjunto com a Secretaria Municipal de Finanças e Fazenda Pública, e dentre as atribuições estão: solicitar a abertura de contas, assinar termos de aberturas ou encerramentos de qualquer tipo de conta, assinar ofícios e/ou requerimentos direcionados as instituições financeiras bancárias, cadastrar e autorizar cadastro de fornecedores e funcionários, solicitar saldos, extratos e comprovantes de quaisquer contas, efetuar todos os tipos de pagamentos, efetuar todos os tipos de transferências, liberar arquivos de pagamentos no gerenciador financeiro, cadastrar senhas para uso das contas, solicitar o desbloqueio de senhas quando necessário, solicitar saldos e extratos de investimentos, emitir comprovantes, solicitar encerramento de contas bancárias, homologar licitações, adjudicar licitações na modalidade pregão quando houver recursos, assinar despachos e decisões, assinar contrato de abertura de

crédito, assinar portarias e ofícios, assinar contratos e convênios, assinar instrumento de convênio e contratos de prestação de serviços, autorizar pagamentos, autorizar abertura de processos licitatórios, celebrar atas de registro de preços e/ou contratos, emitir comprovantes, emitir empenho, ordenar despesas, ratificar dispensa e inexigibilidades, realizar contratações, e demais obrigações administrativas referente a gestão da Secretaria Municipal de Assistência Social e demais transações financeiras inerentes do cargo que ocupa. Art. 3º - Esta Portaria entrará em vigor na data de sua assinatura, revogadas as disposições em contrário. PUBLIQUE-SE, REGISTRE-SE, CUMPRA-SE. Gabinete do Prefeito do Município de Pastos Bons, Estado do Maranhão, ao primeiro (01) dia do mês de janeiro (01) do ano de 2025. ENOQUE FERREIRA MOTA NETO PREFEITO MUNICIPAL GESTÃO 2025/2028

FOLHAS: N.º

PORTARIA

PROC. N.º

RUBRICA

PORTARIA N.º 08/2025-GAB "Dispõe sobre Nomeação para cargo comissionado e dá outras providências." O PREFEITO DO MUNICÍPIO DE PASTOS BONS, ESTADO DO MARANHÃO, no uso de suas atribuições legais e de acordo com o que confere a Lei Orgânica Municipal e a Constituição Federal, CONSIDERANDO a Lei Municipal N.º 497/2024, que dispõe sobre a Estrutura Administrativa da Prefeitura Municipal de Pastos Bons-Ma; RESOLVE: Art. 1º - NOMEAR a senhora VERA LÚCIA FERREIRA COSTA MOTA, CPF: 322.335.403-44, para exercer o cargo comissionado de SECRETÁRIA MUNICIPAL DE SAÚDE, deste município de Pastos Bons, Estado do Maranhão, e dentre suas atribuições, evidenciamos a Ordenação de todas as Despesas da Secretaria Municipal de Saúde. Art. 2º - Fica a Secretária autorizada a gerir todas as contas da Secretaria Municipal de Saúde em conjunto com a Secretaria Municipal de Finanças e Fazenda Pública, e dentre as atribuições estão: solicitar a abertura de contas, assinar termos de aberturas ou encerramentos de qualquer tipo de conta, assinar ofícios e/ou requerimentos direcionados as instituições financeiras bancárias, cadastrar e autorizar cadastro de contas de fornecedores, realizar pagamentos em geral de fornecedores e funcionários, solicitar saldos, extratos e comprovantes de quaisquer contas, efetuar todos os tipos de pagamentos, efetuar todos os tipos de transferências, liberar arquivos de pagamentos no gerenciador financeiro, cadastrar senhas para uso das contas, solicitar o desbloqueio de senhas quando necessário, solicitar saldos e extratos de investimentos, emitir comprovantes, solicitar encerramento de contas bancárias, homologar licitações, adjudicar licitações na modalidade pregão quando houver recursos, assinar despachos e decisões, assinar contrato de abertura de crédito, assinar portarias e ofícios, assinar contratos e convênios, assinar instrumento de convênio e contratos de prestação de serviços, autorizar pagamentos, autorizar abertura de processos licitatórios, celebrar atas de registro de preços e/ou contratos, emitir comprovantes, emitir empenho, ordenar despesas, ratificar dispensa e inexigibilidades, realizar contratações, e demais obrigações administrativas referente a gestão da Secretaria Municipal de Saúde e demais transações financeiras inerentes do cargo que ocupa. Art. 3º - Esta Portaria entrará em vigor na data de sua assinatura, revogadas as disposições em contrário. PUBLIQUE-SE, REGISTRE-SE, CUMPRA-SE. Gabinete do Prefeito do Município de Pastos Bons, Estado do Maranhão, ao primeiro (01) dia do mês de janeiro (01) do ano de 2025. ENOQUE FERREIRA MOTA NETO PREFEITO MUNICIPAL GESTÃO 2025/2028

PODER LEGISLATIVO MUNICIPAL

ATA DE SESSÃO

ATA DA SESSÃO SOLENE DE POSSE DOS VEREADORES ELEITOS NO MUNICÍPIO DE PASTOS BONS, ESTADO DO MARANHÃO, PARA A LEGISLATURA 2025-2028, E ELEIÇÃO DA MESA DIRETORA PARA O BIÊNIO 2025/2026, REALIZADA NO DIA 1º DE JANEIRO DE 2025. Ao primeiro dia do mês de janeiro do ano de dois mil e vinte e cinco, às 09:00, na cidade de Pastos Bons-MA, no Plenário da Câmara Municipal de Pastos Bons-MA, Palácio Maria Luíza Ferreira Rocha, situado na Rua Raimundo Evaristo, 991, São José, Pastos Bons-MA, foi realizada Sessão Solene de Posse dos Vereadores Eleitos para a Legislatura 2025-2028, e eleição da Mesa Diretora par o Biênio 2025-2026, que se inicia em 1º de janeiro de




- 19.4. O prazo para recebimento definitivo poderá ser excepcionalmente prorrogado, de forma justificada, por igual período, quando houver necessidade de diligências para a aferição do atendimento das exigências contratuais.
- 19.5. No caso de controvérsia sobre a execução do objeto, quanto à dimensão, qualidade e quantidade, deverá ser observado o teor do art. 143 da Lei nº 14.133, de 2021, comunicando-se à empresa para emissão de Nota Fiscal no que pertine à parcela incontroversa da execução do objeto, para efeito de liquidação e pagamento.
- 19.6. O prazo para a solução, pelo contratado, de inconsistências na execução do objeto ou de saneamento da nota fiscal ou de instrumento de cobrança equivalente, verificadas pela Administração durante a análise prévia à liquidação de despesa, não será computado para os fins do recebimento definitivo.
- 19.7. O recebimento provisório ou definitivo não excluirá a responsabilidade civil pela solidez e pela segurança dos bens nem a responsabilidade ético-profissional pela perfeita execução do contrato.

20. DOS CRITÉRIOS PARA PAGAMENTO

- 20.1. Recebida a Nota Fiscal ou documento de cobrança equivalente, correrá o prazo de dez dias úteis para fins de liquidação, na forma da seção anterior, prorrogáveis por igual período.
- 20.2. Para fins de liquidação, o setor competente deverá verificar se a nota fiscal ou instrumento de cobrança equivalente apresentado expressa os elementos necessários e essenciais do documento, tais como:
 - 20.2.1. o prazo de validade;
 - 20.2.2. a data da emissão;
 - 20.2.3. os dados do contrato e do órgão contratante;
 - 20.2.4. o período respectivo de execução do contrato;
 - 20.2.5. o valor a pagar; e
 - 20.2.6. eventual destaque do valor de retenções tributárias cabíveis.
- 20.3. Havendo erro na apresentação da nota fiscal ou instrumento de cobrança equivalente, ou circunstância que impeça a liquidação da despesa, esta ficará sobrestada até que o contratado providencie as medidas saneadoras, reiniciando-se o prazo após a comprovação da regularização da situação, sem ônus ao contratante.
- 20.4. A nota fiscal ou instrumento de cobrança equivalente deverá ser obrigatoriamente acompanhado da comprovação das certidões de regularidade junto à Receita Federal do Brasil/Previdência, Trabalhistas, FGTS, Estado (dívida ativa e tributos), Município (dívida ativa e tributos), nos termos do art. 68 da Lei nº 14.133, de 2021.
- 20.5. Constatando-se situação de irregularidade do contratado, será providenciada sua notificação, por escrito, para que, no prazo de 5 (cinco) dias úteis, regularize sua situação ou, no mesmo prazo, apresente sua defesa. O prazo poderá ser prorrogado uma vez, por igual período, a critério do contratante.
- 20.6. Não havendo regularização ou sendo a defesa considerada improcedente, o contratante deverá comunicar aos órgãos responsáveis pela fiscalização da regularidade fiscal quanto à inadimplência do contratado, bem como quanto à existência de pagamento a ser efetuado, para que sejam acionados os meios pertinentes e necessários para garantir o recebimento de seus créditos.
- 20.7. Persistindo a irregularidade, o contratante deverá adotar as medidas necessárias à rescisão contratual nos autos do processo administrativo correspondente, assegurada ao contratado a ampla defesa.
- 20.8. Havendo a efetiva execução do objeto, os pagamentos serão realizados normalmente, até que se decida pela rescisão do contrato, caso o contratado não regularize sua situação fiscal.



ESTADO DO MARANHÃO
PREFEITURA MUNICIPAL DE PASTOS BONS
SECRETARIA MUNICIPAL DE ADMINISTRAÇÃO

FOLHAS. N° 217
PROC. N° CP 004/2026
RUBRICA P


ANEXO II – MODELO DE PROPOSTA DE PREÇOS

CONCORRÊNCIA - ELETRÔNICA Nº 004/2026

Prezados Senhores,

Pelo presente, submetemos à apreciação de V. Sra. a nossa proposta relativa à licitação em epígrafe, assumindo inteira responsabilidade por quaisquer erros ou omissões que venham a ser verificados na preparação.

1. PROPOSTA DE PREÇOS:

ITEM	DESCRIÇÃO	MARCA	QUANT.	V. UNITÁRIO	V. TOTAL
					VALOR GLOBAL R\$ ____ (POR EXTENSO)

2. PROPONENTE:

RAZÃO SOCIAL: ...

CNPJ: ...

ENDEREÇO: ...

TELEFONE: ...

FAX: ...

E-MAIL: ...

3. REPRESENTANTE LEGAL QUE ASSINARÁ A ATA DE REGISTRO DE PREÇOS E/OU O CONTRATO

NOME: ...

CPF: ...

RG: ...

NACIONALIDADE: ...

ESTADO CIVIL: ...

PROFISSÃO: ...

ENDEREÇO COMPLETO: ...

4. PRAZO DE VALIDADE DA PROPOSTA: ...

5. DADOS BANCÁRIOS DA EMPRESA: ...

Declaramos que estamos ciente e concordamos com as condições contidas no edital e seus anexos, bem como de que a proposta apresentada compreende a integralidade dos custos para atendimento dos direitos trabalhistas assegurados na Constituição Federal, nas leis trabalhistas, nas normas infralegais, nas convenções coletivas de trabalho e nos termos de ajustamento de conduta vigentes na data de sua entrega em definitivo e que cumpre plenamente os requisitos de habilitação definidos no instrumento convocatório.

Local e data

Nome e assinatura do representante legal da empresa

(Nº da identidade do declarante)



ESTADO DO MARANHÃO
PREFEITURA MUNICIPAL DE PASTOS BONS
SECRETARIA MUNICIPAL DE ADMINISTRAÇÃO

FOLHAS. N.º 218
PROC. N.º CP 004/2026
RUBRICA P



ANEXO III – MINUTA DO CONTRATO

CONTRATO N.º _____/_____
COMPRAS E SERVIÇOS COMUNS – LEI 14.233/2021



PROCESSO DE ORIGEM

CONCORRÊNCIA - ELETRÔNICA n.º _____/_____
N.º PROCESSO ADMINISTRATIVO: _____/_____



OBJETO CONTRATUAL

.....



VALOR CONTRATUAL

R\$ (.....)



VIGÊNCIAS CONTRATUAL

INICIAL: _____/_____/_____
FINAL: _____/_____/_____



DADOS DO CONTRATANTE

RAZÃO SOCIAL CONTRATANTE, CNPJ n.º _____/_____/_____
Logradouro....., Número....., Bairro....., Cidade....., Estado.....
Nome Responsavel Contrante....., CPF n.º _____-_____-_____



DADOS DO CONTRATADO

RAZÃO SOCIAL CONTRATADO, CNPJ n.º _____/_____/_____
Logradouro....., Número....., Bairro....., Cidade....., Estado.....
Nome Responsavel Contratado....., CPF n.º _____-_____-_____



FISCAL DO CONTRATO

Nome Fiscal Contrato.....

PREÂMBULO

Aos ____ de _____ de _____, a Razão Social Contratante.... – UF., através da Unidade Admsintrativa Contratante, inscrita no CNPJ n.º _____/_____/_____, em observância às disposições da Lei n.º 14.133, de 1º de abril de 2021 na presença de testemunhas abaixo nomeadas acordam em assinar o presente **TERMO DE**



ESTADO DO MARANHÃO
PREFEITURA MUNICIPAL DE PASTOS BONS
SECRETARIA MUNICIPAL DE ADMINISTRAÇÃO

FOLHAS. N° 219
PROC. N° CP 004/2026
RUBRICA P

CONTRATO, decorrente do Processo de Contratação em epígrafe, mediante as cláusulas e condições a seguir enunciadas.

CLÁUSULA PRIMEIRA – DO OBJETO E DA VINCULAÇÃO (art. 92, I e II)

1.1 – O presente instrumento tem por objeto de acordo com as especificações e condições definidas no Termo de Referência/Projeto Básico e em conformidade com a proposta de preço apresentada pela **CONTRATADA**.

CLÁUSULA SEGUNDA – DO PREÇO (art. 92, V)

2.1 – O valor do presente Contrato é de R\$ (.....), em conformidade com a proposta apresentada pela **CONTRATADA**, conforme quadro abaixo:

ESPECIFICAÇÕES E ITENS DO CONTRATO						
Item	Descrição	Marca	Unidade	Quant.	Valor Unit.	Valor Total
1						
2						
3						
Valor Total						R\$

2.2 – No valor acima estão incluídas todas as despesas ordinárias diretas e indiretas decorrentes da execução do objeto, inclusive tributos e/ou impostos, encargos sociais, trabalhistas, previdenciários, fiscais e comerciais incidentes, taxa de administração, frete, seguro e outros necessários ao cumprimento integral do objeto da contratação.

2.3 – O valor acima é meramente estimativo, de forma que os pagamentos devidos ao contratado dependerão dos quantitativos efetivamente executados.

2.3 – São anexos a este instrumento e vinculam esta contratação, independentemente de transcrição:

2.3.1 – O Termo de Referência que embasou a contratação, em especial as cláusulas específicas quanto a forma de execução do objeto;

2.3.2 – Edital de Licitação e/ou Aviso de Contratação Direta, conforme o caso;

2.3.3 – A Proposta do Contratado;

2.3.4 – Eventuais anexos dos documentos supracitados.

CLÁUSULA TERCEIRA – DO PRAZO DE VIGÊNCIA DO CONTRATO

3.1 – O prazo de vigência da contratação terá início na data de ___/___/___ e encerramento em ___/___/___, na forma do artigo 105 da Lei nº 14.133, de 2021, e, em caso de serviços e fornecimentos contínuos, poderão ser prorrogáveis por até 10 anos, na forma dos artigos 106 e 107 da Lei nº 14.133, de 2021.

4.1.1 – O prazo de vigência será automaticamente prorrogado, independentemente de termo aditivo, quando o objeto não for concluído no período firmado acima, ressalvadas as providências cabíveis no caso de culpa do contratado, previstas neste instrumento.

4.1.2 – A prorrogação de que trata esse item é condicionada à avaliação, por parte do Gestor do Contrato, da vantajosidade da prorrogação, a qual deverá ser realizada motivadamente, com base no Histórico de Gestão do Contrato, nos princípios da manutenção da necessidade, economicidade e oportunidade da contratação, e nos demais aspectos que forem julgados relevantes.

3.2 – O contratado não tem direito subjetivo à prorrogação contratual.

3.3 – Em caso de prorrogação de contrato deverá ser promovida mediante celebração de termo aditivo.

3.4 – O contrato não poderá ser prorrogado quando o contratado tiver sido penalizado nas sanções de declaração de inidoneidade ou impedimento de licitar e contratar com poder público, observadas as abrangências de aplicação.

CLÁUSULA QUARTA – MODELOS DE EXECUÇÃO E GESTÃO CONTRATUAIS (art. 92, IV, VII e XVIII)



ESTADO DO MARANHÃO
PREFEITURA MUNICIPAL DE PASTOS BONS
SECRETARIA MUNICIPAL DE ADMINISTRAÇÃO

FOLHAS. Nº 220
PROC. Nº CP 004/2026
RUBRICA P



4.1 – O regime de execução contratual, os modelos de gestão e de execução, assim como os prazos e condições de conclusão, entrega, observação e recebimento do objeto constam no Termo de Referência/Projeto Básico, anexo a este Contrato.

CLÁUSULA QUINTA – DAS CONDIÇÕES DE PAGAMENTO (art. 92, V e VI)

5.1 – O prazo para pagamento ao contratado e demais condições a ele referentes encontram-se definidos no Termo de Referência, parte integrante a este Contrato.

CLÁUSULA SEXTA – DO REAJUSTE (art. 92, V)

6.1 – Os preços inicialmente contratados são fixos e irrevogáveis no prazo de um ano contado da data do orçamento estimado constante do processo administrativo que deu origem ao presente termo de contrato.

6.2 – Após o interregno de um ano, e independentemente de pedido do Contratado, os preços iniciais serão reajustados, mediante a aplicação, pelo **CONTRATANTE**, do índice Índice Geral de Preços de Mercado – IGP-M, exclusivamente para as obrigações iniciadas e concluídas após a ocorrência da anualidade.

6.3 – Nos reajustes subsequentes ao primeiro, o intervalo mínimo de um ano será contado a partir dos efeitos financeiros do último reajuste.

10.4 – No caso de atraso ou não divulgação do(s) índice (s) de reajustamento, o **CONTRATANTE** pagará ao Contratado a importância calculada pela última variação conhecida, liquidando a diferença correspondente tão logo seja(m) divulgado(s) o(s) índice(s) definitivo(s).

6.5 – Nas aferições finais, o(s) índice(s) utilizado(s) para reajuste será(ão), obrigatoriamente, o(s) definitivo(s).

10.6 – Caso o(s) índice(s) estabelecido(s) para reajustamento venha(m) a ser extinto(s) ou de qualquer forma não possa(m) mais ser utilizado(s), será(ão) adotado(s), em substituição, o(s) que vier(em) a ser determinado(s) pela legislação então em vigor.

6.7 – Na ausência de previsão legal quanto ao índice substituto, as partes elegerão novo índice oficial, para reajustamento do preço do valor remanescente, por meio de termo aditivo.

6.8 – O reajuste será realizado por apostilamento.

CLÁUSULA SÉTIMA – DO OBRIGAÇÕES PERTINENTES À LGPD

7.1 – Quando o presente instrumento tratar de informações pessoais, as partes deverão cumprir a Lei nº 13.709, de 14 de agosto de 2018 (LGPD), quanto a todos os dados pessoais a que tenham acesso em razão deste contrato administrativo, independentemente de declaração ou de aceitação expressa.

7.2 – Os dados obtidos somente poderão ser utilizados para as finalidades que justificaram seu acesso e de acordo com a boa-fé e com os princípios do art. 6º da LGPD.

7.3 – É vedado o compartilhamento com terceiros dos dados obtidos fora das hipóteses permitidas em Lei.

7.4 – A Administração deverá ser informada no prazo de 5 (cinco) dias úteis sobre todos os contratos de suboperação firmados ou que venham a ser celebrados pelo **CONTRATADO**.

7.5 – Terminado o tratamento dos dados nos termos do art. 15 da LGPD, é dever do contratado eliminá-los, com exceção das hipóteses do art. 16 da LGPD, incluindo aquelas em que houver necessidade de guarda de documentação para fins de comprovação do cumprimento de obrigações legais ou contratuais e somente enquanto não prescritas essas obrigações.

7.6 – É dever do contratado orientar e treinar seus empregados sobre os deveres, requisitos e responsabilidades decorrentes da LGPD.

7.7 – O **CONTRATADO** deverá exigir de sub operadores e subcontratados o cumprimento dos deveres da presente cláusula, permanecendo integralmente responsável por garantir sua observância.

7.8 – O **CONTRATANTE** poderá realizar diligência para aferir o cumprimento dessa cláusula, devendo o **CONTRATADO** atender prontamente eventuais pedidos de comprovação formulados.



ESTADO DO MARANHÃO
PREFEITURA MUNICIPAL DE PASTOS BONS
SECRETARIA MUNICIPAL DE ADMINISTRAÇÃO

FOLHAS. Nº 223
PROC. Nº CP 004/2026
RUBRICA P



7.9 – O **CONTRATADO** deverá prestar, no prazo fixado pelo **CONTRATANTE**, prorrogável justificadamente, quaisquer informações acerca dos dados pessoais para cumprimento da LGPD, inclusive quanto a eventual descarte realizado.

7.10 – Bancos de dados eventualmente formados a partir de deste instrumento contratual, notadamente aqueles que se proponham a armazenar dados pessoais, devem ser mantidos em ambiente virtual controlado, com registro individual rastreável de tratamentos realizados (LGPD, art. 37), com cada acesso, data, horário e registro da finalidade, para efeito de responsabilização, em caso de eventuais omissões, desvios ou abusos.

7.10.1 – Os referidos bancos de dados devem ser desenvolvidos em formato interoperável, a fim de garantir a reutilização desses dados pela Administração nas hipóteses previstas na LGPD.

7.11 – O contrato está sujeito a ser alterado nos procedimentos pertinentes ao tratamento de dados pessoais, quando indicado pela autoridade competente, em especial a ANPD por meio de opiniões técnicas ou recomendações, editadas na forma da LGPD.

7.12 – Os contratos e convênios de que trata o § 1º do art. 26 da LGPD deverão ser comunicados à autoridade nacional.

CLÁUSULA OITAVA – DA DOTAÇÃO ORÇAMENTÁRIA (art. 92, VIII)

8.1 – As despesas decorrentes da presente contratação correrão à conta de recursos específicos consignados no Orçamento Geral da Prefeitura Municipal de Pastos Bons deste exercício, na dotação abaixo discriminada:

DOTAÇÃO ORÇAMENTÁRIA
UNIDADE:
CLASSIFICAÇÃO:
NATUREZA DA DESPESA:
FICHA:

8.2 – A dotação relativa aos exercícios financeiros subsequentes será indicada após aprovação da Lei Orçamentária respectiva e liberação dos créditos correspondentes, mediante apostilamento.

CLÁUSULA NONA – DAS OBRIGAÇÕES DO CONTRATANTE (art. 92, X, XI e XIV)

9.1 – Exigir o cumprimento de todas as obrigações assumidas pelo Contratado, de acordo com o contrato e seus anexos;

9.2 – Receber o objeto no prazo e condições estabelecidas no Termo de Referência/Projeto Básico.

9.3 – Notificar o Contratado, por escrito, sobre vícios, defeitos ou incorreções verificadas no objeto fornecido, para que seja por ele substituído, reparado ou corrigido, no total ou em parte, às suas expensas.

9.4 – Acompanhar e fiscalizar a execução do contrato e o cumprimento das obrigações pelo Contratado.

9.5 – Efetuar o pagamento ao Contratado do valor correspondente ao fornecimento do objeto, no prazo, forma e condições estabelecidos no presente Contrato e no Termo de Referência.

9.6 – Aplicar ao Contratado as sanções previstas na lei e neste Contrato.

9.7 – Cientificar o órgão de representação judicial da Procuradoria desta administração para adoção das medidas cabíveis quando do descumprimento de obrigações pelo Contratado.

9.8 – Explicitamente emitir decisão sobre todas as solicitações e reclamações relacionadas à execução do presente Contrato, ressalvados os requerimentos manifestamente impertinentes, meramente protelatórios ou de nenhum interesse para a boa execução do ajuste.

9.8.1 – A Administração terá o prazo de 30 (trinta) dias, a contar da data do protocolo do requerimento para decidir, admitida a prorrogação motivada, por igual período.

9.9 – Responder eventuais pedidos de restabelecimento do equilíbrio econômico-financeiro feitos pelo contratado no prazo máximo de 30 (trinta) dias.

9.10 – Notificar os emitentes das garantias quanto ao início de processo administrativo para apuração de descumprimento de cláusulas contratuais, nos termos do §4º, do art. 137, da Lei nº 14.133, de 2021.



ESTADO DO MARANHÃO
PREFEITURA MUNICIPAL DE PASTOS BONS
SECRETARIA MUNICIPAL DE ADMINISTRAÇÃO

FOLHAS. Nº 222
PROC. Nº CP 004/2026
RUBRICA R



9.11 – A Administração não responderá por quaisquer compromissos assumidos pelo Contratado com terceiros, ainda que vinculados à execução do contrato, bem como por qualquer dano causado a terceiros em decorrência de ato do Contratado, de seus empregados, prepostos ou subordinados.

CLÁUSULA DÉCIMA – DAS OBRIGAÇÕES DO CONTRATADO (art. 92, XIV, XVI e XVII)

10.1 – O Contratado deve cumprir todas as obrigações constantes deste Contrato e Termo de Referência/Projeto Básico, parte integrante a este Contrato, assumindo como exclusivamente seus os riscos e as despesas decorrentes da boa e perfeita execução do objeto, observando, ainda, as obrigações a seguir dispostas.

10.2 – Em casos de fornecimento de equipamentos, entregar o objeto acompanhado do manual do usuário, com uma versão em português, e da relação da rede de assistência técnica autorizada.

10.3 – Responsabilizar-se pelos vícios e danos decorrentes do objeto, de acordo com os artigos 12, 13 e 17 a 27, do Código de Defesa do Consumidor (Lei nº 8.078, de 1990).

10.4 – Comunicar ao **CONTRATANTE**, no prazo máximo de 24 (vinte e quatro) horas que antecede a data da execução, os motivos que impossibilitem o cumprimento do prazo previsto, com a devida comprovação.

10.5 – Atender às determinações regulares emitidas pelo fiscal ou gestor do contrato ou autoridade superior (art. 137, II) e prestar todo esclarecimento ou informação por eles solicitados.

10.6 – Reparar, corrigir, remover, reconstruir ou substituir, às suas expensas, no total ou em parte, no prazo fixado pelo fiscal do contrato, os bens nos quais se verificarem vícios, defeitos ou incorreções resultantes da execução ou dos materiais empregados.

10.7 – Responsabilizar-se pelos vícios e danos decorrentes da execução do objeto, bem como por todo e qualquer dano causado à Administração ou terceiros, não reduzindo essa responsabilidade a fiscalização ou o acompanhamento da execução contratual pelo **CONTRATANTE**, que ficará autorizado a descontar dos pagamentos devidos ou da garantia, caso exigida, o valor correspondente aos danos sofridos.

10.8 – A empresa **CONTRATADA** deverá entregar ao setor responsável pela fiscalização do contrato, junto com a Nota Fiscal para fins de pagamento, os seguintes documentos relacionados na Ordem de Fornecimento/Serviço.

10.9 – Responsabilizar-se pelo cumprimento das obrigações previstas em Acordo, Convenção, Dissídio Coletivo de Trabalho ou equivalentes das categorias abrangidas pelo contrato, por todas as obrigações trabalhistas, sociais, previdenciárias, tributárias e as demais previstas em legislação específica, cuja inadimplência não transfere a responsabilidade ao **CONTRATANTE**;

10.10 – Comunicar ao Fiscal do contrato, no prazo de 24 (vinte e quatro) horas, qualquer ocorrência anormal ou acidente que se verifique no local da execução do objeto contratual.

10.11 – Paralisar, por determinação do **CONTRATANTE**, qualquer atividade que não esteja sendo executada de acordo com a boa técnica ou que ponha em risco a segurança de pessoas ou bens de terceiros.

10.12 – Manter durante toda a vigência do contrato, em compatibilidade com as obrigações assumidas, todas as condições exigidas para habilitação na licitação, ou para qualificação, na contratação direta;

10.13 – Cumprir, durante todo o período de execução do contrato, a reserva de cargos prevista em lei para pessoa com deficiência, para reabilitado da Previdência Social ou para aprendiz, bem como as reservas de cargos previstas na legislação (art. 116);

10.14 – Comprovar a reserva de cargos a que se refere a cláusula acima, no prazo fixado pelo fiscal do contrato, com a indicação dos empregados que preencheram as referidas vagas (art. 116, parágrafo único);

10.15 – Guardar sigilo sobre todas as informações obtidas em decorrência do cumprimento do contrato;

10.16 – Arcar com o ônus decorrente de eventual equívoco no dimensionamento dos quantitativos de sua proposta, inclusive quanto aos custos variáveis decorrentes de fatores futuros e incertos, devendo complementá-los, caso o previsto inicialmente em sua proposta não seja satisfatório para o atendimento do



ESTADO DO MARANHÃO
PREFEITURA MUNICIPAL DE PASTOS BONS
SECRETARIA MUNICIPAL DE ADMINISTRAÇÃO

FOLHAS. Nº 223
PROC. Nº CP 004/2026
RUBRICA P

objeto da contratação, exceto quando ocorrer algum dos eventos arrolados no art. 124, II, d, da Lei nº 14.133, de 2021.

10.17 – Cumprir, além dos postulados legais vigentes de âmbito federal, estadual ou municipal, as normas de segurança do **CONTRATANTE**.

10.18 – Alocar os empregados necessários, com habilitação e conhecimento adequados, ao perfeito cumprimento das cláusulas deste contrato, fornecendo os materiais, equipamentos, ferramentas e utensílios demandados, cuja quantidade, qualidade e tecnologia deverão atender às recomendações de boa técnica e a legislação de regência.

10.19 – Orientar e treinar seus empregados sobre os deveres previstos na Lei nº 13.709, de 14 de agosto de 2018, adotando medidas eficazes para proteção de dados pessoais a que tenha acesso por força da execução deste contrato.

10.20 – Conduzir os trabalhos com estrita observância às normas da legislação pertinente, cumprindo as determinações dos Poderes Públicos, mantendo sempre limpo o local da execução do objeto e nas melhores condições de segurança, higiene e disciplina.

10.21 – Submeter previamente, por escrito, ao **CONTRATANTE**, para análise e aprovação, quaisquer mudanças nos métodos executivos que fujam às especificações do memorial descritivo ou instrumento congêneres.

10.22 – Não permitir a utilização de qualquer trabalho do menor de dezesseis anos, exceto na condição de aprendiz para os maiores de quatorze anos, nem permitir a utilização do trabalho do menor de dezoito anos em trabalho noturno, perigoso ou insalubre.

CLÁUSULA DÉCIMA PRIMEIRA – DA EXTINÇÃO CONTRATUAL (art. 92, XIX)

11.1 – Para os contratos por escopo, assim considerados os contratos nos quais se impõe ao **CONTRATADO** o dever de realizar a execução de objeto específico em um período predeterminado, a extinção contratual se dará nos seguintes termos:

11.1.1 – Quando cumpridas as obrigações de ambas as partes, ainda que isso ocorra antes do prazo estipulado para tanto.

11.1.2 – Se as obrigações não forem cumpridas no prazo estipulado, a vigência ficará prorrogada até a conclusão do objeto, caso em que deverá a Administração providenciar a readequação do cronograma fixado para o contrato:

11.1.2.1 – Quando a não conclusão do contrato referida no item anterior decorrer de culpa do **CONTRATADO**;

a) ficará ele constituído em mora, sendo-lhe aplicáveis as respectivas sanções administrativas;

b) poderá a Administração optar pela extinção do contrato e, nesse caso, adotará as medidas admitidas em lei para a continuidade da execução contratual.

11.2 – Em se tratando de objeto de natureza contínua a extinção se dará quando vencido o prazo nele estipulado, independentemente de terem sido cumpridas ou não as obrigações de ambas as partes contraentes.

11.2.1 – O contrato pode ser extinto antes do prazo nele fixado, sem ônus para o **CONTRATANTE**, quando esta não dispuser de créditos orçamentários para sua continuidade ou quando entender que o contrato não mais lhe oferece vantagem.

11.2.2 – A extinção nesta hipótese ocorrerá na próxima data de aniversário do contrato, desde que haja a notificação do contratado pelo **CONTRATANTE** nesse sentido com pelo menos 2 (dois) meses de antecedência desse dia.

11.2.3 – Caso a notificação da não-continuidade do contrato de que trata este subitem ocorra com menos de 2 (dois) meses da data de aniversário, a extinção contratual ocorrerá após 2 (dois) meses da data da comunicação.



ESTADO DO MARANHÃO
PREFEITURA MUNICIPAL DE PASTOS BONS
SECRETARIA MUNICIPAL DE ADMINISTRAÇÃO

FOLHAS. Nº: 224
PROC. Nº: CP 004/2026
RUBRICA: P



11.3 – O contrato pode ser extinto antes de cumpridas as obrigações nele estipuladas, ou antes do prazo nele fixado, por algum dos motivos previstos no artigo 137 da Lei nº 14.133/21, bem como amigavelmente, assegurados o contraditório e a ampla defesa.

11.3.1 – Nesta hipótese, aplicam-se também os artigos 138 e 139 da mesma Lei.

11.3.2 – A alteração social ou a modificação da finalidade ou da estrutura da empresa não ensejará a rescisão se não restringir sua capacidade de concluir o contrato.

11.3.2.1 – Se a operação implicar mudança da pessoa jurídica contratada, deverá ser formalizado termo aditivo para alteração subjetiva.

11.4 – O termo de rescisão, sempre que possível, será precedido:

11.4.1 – Balanço dos eventos contratuais já cumpridos ou parcialmente cumpridos;

11.4.2 – Relação dos pagamentos já efetuados e ainda devidos;

11.4.3 – Indenizações e multas.

11.5 – A extinção do contrato não configura óbice para o reconhecimento do desequilíbrio econômico-financeiro, hipótese em que será concedida indenização por meio de termo indenizatório (art. 131, caput, da Lei nº 14.133, de 2021).

11.6 – O contrato poderá ser extinto caso se constate que o **CONTRATADO** mantém vínculo de natureza técnica, comercial, econômica, financeira, trabalhista ou civil com dirigente do órgão ou entidade contratante ou com agente público que tenha desempenhado função na licitação ou atue na fiscalização ou na gestão do contrato, ou que deles seja cônjuge, companheiro ou parente em linha reta, colateral ou por afinidade, até o terceiro grau (art. 14, inciso IV, da Lei nº 14.133, de 2021).

CLÁUSULA DÉCIMA SEGUNDA – DAS INFRAÇÕES E SANÇÕES ADMINISTRATIVAS (art. 92, XIV)

12.1 – Comete infração administrativa, nos termos da Lei nº 14.133, de 2021, o Contratado que:

- a) der causa à inexecução parcial do contrato;
- b) der causa à inexecução parcial do contrato que cause grave dano à Administração ou ao funcionamento dos serviços públicos ou ao interesse coletivo;
- c) der causa à inexecução total do contrato;
- d) ensejar o retardamento da execução do objeto da contratação sem motivo justificado;
- e) apresentar documentação falsa ou prestar declaração falsa durante a execução do contrato;
- f) praticar ato fraudulento na execução do contrato;
- g) comportar-se de modo inidôneo ou cometer fraude de qualquer natureza;
- h) praticar ato lesivo previsto no art. 5º da Lei nº 12.846, de 1º de agosto de 2013.

12.2 – Serão aplicadas ao responsável pelas infrações administrativas acima descritas as seguintes sanções:

- i) **Advertência**, quando o contratado der causa à inexecução parcial do contrato, sempre que não se justificar a imposição de penalidade mais grave (art. 156, §2º, da Lei nº 14.133, de 2021);
 - ii) **Impedimento de licitar e contratar**, quando praticadas as condutas descritas nas alíneas “b”, “c” e “d” do subitem acima deste Contrato, sempre que não se justificar a imposição de penalidade mais grave (art. 156, § 4º, da Lei nº 14.133, de 2021);
 - iii) **Declaração de inidoneidade para licitar e contratar**, quando praticadas as condutas descritas nas alíneas “e”, “f”, “g” e “h” do subitem acima deste Contrato, bem como nas alíneas “b”, “c” e “d”, que justifiquem a imposição de penalidade mais grave (art. 156, §5º, da Lei nº 14.133, de 2021).
- b) **Multa** de:

- i) **Moratória** de 1% (um por cento) por dia de atraso injustificado sobre o valor da parcela inadimplida, até o limite de 30 (trinta) dias;
- ii) **Moratória** de 0,07% (sete centésimos por cento) do valor total do contrato por dia de atraso injustificado, até o máximo de 2% (dois por cento), pela inobservância do prazo fixado para



ESTADO DO MARANHÃO
PREFEITURA MUNICIPAL DE PASTOS BONS
SECRETARIA MUNICIPAL DE ADMINISTRAÇÃO

FOLHAS. Nº 225
PROC. Nº CP 004/2026
RUBRICA P



apresentação, suplementação ou reposição da garantia, quando exigida no Termo de Referência, parte integrante a este Contrato.

a. O atraso superior a 30 (trinta) dias autoriza a Administração a promover a extinção do contrato por descumprimento ou cumprimento irregular de suas cláusulas, conforme dispõe o inciso I do art. 137 da Lei n. 14.133, de 2021.

iii) **Compensatória**, para as infrações descritas nas alíneas "e" a "h" do subitem 12.1, de 20% a 30% do valor do Contrato.

iv) **Compensatória**, para a inexecução total do contrato prevista na alínea "a", "b", "c" e "d" do subitem 12.1, de 1% a 30% do valor do Contrato.

12.3 – A aplicação das sanções previstas neste Contrato não exclui, em hipótese alguma, a obrigação de reparação integral do dano causado ao **CONTRATANTE** (art. 156, §9º, da Lei nº 14.133, de 2021).

12.4 – Todas as sanções previstas neste Contrato poderão ser aplicadas cumulativamente com a multa (art. 156, §7º, da Lei nº 14.133, de 2021).

12.4.1 – Antes da aplicação da multa será facultada a defesa do interessado no prazo de 15 (quinze) dias úteis, contado da data de sua intimação (art. 157, da Lei nº 14.133, de 2021).

12.5 – Se a multa aplicada e as indenizações cabíveis forem superiores ao valor do pagamento eventualmente devido pelo **CONTRATANTE** ao **CONTRATADO**, além da perda desse valor, a diferença será descontada da garantia prestada, quando exigida, ou será cobrada judicialmente (art. 156, §8º, da Lei nº 14.133, de 2021).

12.6 – Previamente ao encaminhamento à cobrança judicial, a multa poderá ser recolhida administrativamente no prazo máximo de 30 (trinta) dias, a contar da data do recebimento da comunicação enviada pela autoridade competente.

12.5 – A aplicação das sanções realizar-se-á em processo administrativo que assegure o contraditório e a ampla defesa ao **CONTRATADO**, observando-se o procedimento previsto no caput e parágrafos do art. 158 da Lei nº 14.133, de 2021, para as penalidades de impedimento de licitar e contratar e de declaração de inidoneidade para licitar ou contratar.

12.5 – Na aplicação das sanções serão considerados (art. 156, §1º, da Lei nº 14.133, de 2021):

- a) a natureza e a gravidade da infração cometida;
- b) as peculiaridades do caso concreto;
- c) as circunstâncias agravantes ou atenuantes;
- d) os danos que dela provierem para o **CONTRATANTE**;
- e) a implantação ou o aperfeiçoamento de programa de integridade, conforme normas e orientações dos órgãos de controle.

12.7 – Os atos previstos como infrações administrativas na Lei nº 14.133, de 2021, ou em outras leis de licitações e contratos da Administração Pública que também sejam tipificados como atos lesivos na Lei nº 12.846, de 2013, serão apurados e julgados conjuntamente, nos mesmos autos, observados o rito procedimental e autoridade competente definidos na referida Lei (art. 159).

12.8 – A personalidade jurídica do **CONTRATADO** poderá ser desconsiderada sempre que utilizada com abuso do direito para facilitar, encobrir ou dissimular a prática dos atos ilícitos previstos neste Contrato ou para provocar confusão patrimonial, e, nesse caso, todos os efeitos das sanções aplicadas à pessoa jurídica serão estendidos aos seus administradores e sócios com poderes de administração, à pessoa jurídica sucessora ou à empresa do mesmo ramo com relação de coligação ou controle, de fato ou de direito, com o **CONTRATADO**, observados, em todos os casos, o contraditório, a ampla defesa e a obrigatoriedade de análise jurídica prévia (art. 160, da Lei nº 14.133, de 2021).

12.9 – O **CONTRATANTE** deverá, no prazo máximo 15 (quinze) dias úteis, contado da data de aplicação da sanção, informar e manter atualizados os dados relativos às sanções por ela aplicadas, para fins de publicidade



ESTADO DO MARANHÃO
PREFEITURA MUNICIPAL DE PASTOS BONS
SECRETARIA MUNICIPAL DE ADMINISTRAÇÃO

FOLHAS. Nº: 226
PROC. Nº: CP 004/2026
RUBRICA: R



no Cadastro Nacional de Empresas Inidôneas e Suspensas (Ceis) e no Cadastro Nacional de Empresas Punidas (Cnep), instituídos no âmbito do Poder Executivo Federal. (Art. 161).

12.10 – As sanções de impedimento de licitar e contratar e declaração de inidoneidade para licitar ou contratar são passíveis de reabilitação na forma do art. 163 da Lei nº 14.133/21.

12.11 – Os débitos do **CONTRATADO** para com a Administração **CONTRATANTE**, resultantes de multa administrativa e/ou indenizações, não inscritos em dívida ativa, poderão ser compensados, total ou parcialmente, com os créditos devidos pelo referido órgão decorrentes deste mesmo contrato ou de outros contratos administrativos que o contratado possua com o mesmo órgão ora contratante.

CLÁUSULA DÉCIMA TERCEIRA – DA GARANTIA DE EXECUÇÃO (art. 92, XII)

13.1 – As regras acerca da prestação de garantia na presente contratação são as estabelecidas no Termo de Referência/Projeto Básico, parte integrante a este Contrato.

CLÁUSULA DÉCIMA QUARTA – ALTERAÇÕES

14.1 – Eventuais alterações contratuais reger-se-ão pela disciplina dos arts. 124 e seguintes da Lei nº 14.133, de 2021.

14.2 – O Contratado é obrigado a aceitar, nas mesmas condições contratuais, os acréscimos ou supressões que se fizerem necessários, até o limite de 25% (vinte e cinco por cento) do valor inicial atualizado do contrato.

14.3 – As alterações contratuais deverão ser promovidas mediante celebração de termo aditivo, submetido à prévia aprovação da consultoria jurídica da **CONTRATANTE**, salvo nos casos de justificada necessidade de antecipação de seus efeitos, hipótese em que a formalização do aditivo deverá ocorrer no prazo máximo de 1 (um) mês (art. 132 da Lei nº 14.133, de 2021).

14.4 – Registros que não caracterizam alteração do contrato podem ser realizados por simples apostila, dispensada a celebração de termo aditivo, na forma do art. 136 da Lei nº 14.133, de 2021.

CLÁUSULA DÉCIMA QUINTA – DOS CASOS OMISSOS

15.1 – Os casos omissos serão decididos pelo **CONTRATANTE**, segundo as disposições contidas na Lei nº 14.133, de 2021, e demais normas federais aplicáveis e, subsidiariamente, segundo as disposições contidas na Lei nº 8.078, de 1990 – Código de Defesa do Consumidor – e normas e princípios gerais dos contratos.

CLÁUSULA DÉCIMA SEXTA – SUBCONTRATAÇÃO

16.1 – As regras para subcontratação do objeto deste instrumento de contrato constam no Termo de Referência, parte integrante deste Contrato.

CLÁUSULA DÉCIMA SÉTIMA – DAS DISPOSIÇÕES FINAIS

17.1 – O presente contrato é regido pela Lei 14.133/21 e demais diplomas legais.

17.2 – Incumbirá ao **CONTRATANTE** divulgar o presente instrumento no Portal Nacional de Contratações Públicas (PNCP), na forma prevista no art. 94 da Lei 14.133, de 2021, bem como no respectivo sítio oficial na Internet, em atenção ao art. 91, caput, da Lei n.º 14.133, de 2021, e ao art. 8º, §2º, da Lei n. 12.527, de 2011, c/c art. 7º, §3º, inciso V, do Decreto n. 7.724, de 2012.

17.3 – Fica eleito o Foro da Comarca de Pastos Bons - MA, para dirimir os litígios que decorrerem da execução deste Termo de Contrato que não puderem ser compostos pela conciliação, conforme art. 92, §1º, da Lei nº 14.133/21.

Pastos Bons – MA, ____ de _____ de ____

ASSINATURAS



ESTADO DO MARANHÃO
PREFEITURA MUNICIPAL DE PASTOS BONS
SECRETARIA MUNICIPAL DE ADMINISTRAÇÃO

FOLHAS. Nº 227
PROC. Nº CP 004/2026
RUBRICA _____



PELA CONTRATANTE

PELA CONTRATADA

TESTEMUNHAS

NOME:

NOME:



ESTADO DO MARANHÃO
PREFEITURA MUNICIPAL DE PASTOS BONS



FOLHAS. N.º 228
PROC. N.º CP 004/2026
RUBRICA R

AVISO DE LICITAÇÃO
CONCORRÊNCIA - ELETRÔNICA N.º 004/2026

A Prefeitura Municipal de Pastos Bons – MA, torna público para o conhecimento dos interessados, que fará realizar, sob a égide da Lei n.º 14.133/2021 e suas alterações posteriores, da Lei Complementar n.º 123/2006 e de outras normas aplicáveis ao objeto deste certame, licitação na modalidade Concorrência - Eletrônica, do tipo Menor Preço Global, objetivando Contratação de empresa especializada para a construção de infraestrutura na Orla do Rio Balseiro no município de Pastos Bons/MA - 2ª etapa, Conforme Contrato de Repasse OGU n.º 971696/2024 - Operação 1099450-73 - Programa Turismo.. A sessão será realizada através do Portal Compras Pastos Bons, pelo endereço eletrônico <https://www.compraspastosbonsma.com.br/>, com data de abertura agendada para 26 de Maio de 2026 às 10:00. O edital e seus anexos encontram-se disponíveis no Portal da Transparência do Município pelo endereço www.pastosbons.ma.gov.br, ou ainda pelo endereço Portal Compras Pastos Bons, <https://www.compraspastosbonsma.com.br/> e ainda no Portal Nacional de Contratações Públicas (PNCP).

Pastos Bons - MA, 5 de Maio de 2026

Cândido Coelho de Sá Neto

Agente de Contratação/Pregoeiro

Portaria n.º 136/2025

PORTARIA N.º 28/2026-GAB

REVOGA A PORTARIA N.º 136/2025-GAB, E DISPÕE SOBRE A NOMEAÇÃO DO AGENTE DE CONTRATAÇÃO/PREGOEIRO DA EQUIPE DE APOIO E DA COMISSÃO DE CONTRATAÇÃO

CONSIDERANDO o que dispõe a Lei Federal nº 14.133/2021, de 01/04/2021, e a edição do Decreto Municipal nº 06 de 27 de março de 2023, que estabelecem as atribuições e demais disposições das funções do agente de contratação, pregoeiro, equipe de apoio e comissão de contratação;

RESOLVE:

Art. 1º Ficam **NOMEADOS** os servidores abaixo especificados para executarem as atribuições descritas no Decreto Municipal nº 06 de 27 de março de 2023.

DA NOMEAÇÃO DO AGENTE DE CONTRATAÇÃO/PREGOEIRO

1º CÂNDIDO COELHO DE SÁ NETO, CPF: 024.611.661-70

DA NOMEAÇÃO DOS MEMBROS DA COMISSÃO DE CONTRATAÇÃO E EQUIPE DE APOIO

Art. 2º Ficam **NOMEADOS** para comporem a **COMISSÃO DE CONTRATAÇÃO E EQUIPE** de Apoio nos termos da Lei nº 14.133/2021 os seguintes servidores:

- 1º ROBSON CAVALCANTE DE BARROS, CPF: 607.077.683-65, PRESIDENTE
- 2º MARIA GABRIELA CARVALHO DIOGENES, CPF: 609.325.483-69, MEMBRO
- 3º WEVERTON DE SOUSA TEIXEIRA, CPF: 023.679.993-25, MEMBRO

Art. 3º As atribuições dos servidores acima nomeados e demais disposições inerentes às funções, são as estabelecidas no Decreto Municipal nº 06 de 27 de março de 2023.

Art. 4º Esta Portaria entra em vigor na data da sua assinatura, com efeitos desde 23/03/2026, revogando-se as disposições em contrário.

PUBLIQUE-SE. REGISTRE-SE E CUMPRA-SE.

Gabinete do Prefeito, Município de Pastos Bons, Estado do Maranhão, aos vinte e sete dias do mês de março de 2026.

ENOQUE FERREIRA
MOTA
NETO:33675023320

Assinado de forma digital por
ENOQUE FERREIRA MOTA
NETO:33675023320
Dados: 2026.03.27 09:14:07 -03'00'

ENOQUE FERREIRA MOTA NETO
Prefeito Municipal

**Este documento foi PUBLICADO
no Diário Oficial do Município-BOM.**

Em 27 / 03 / 2026

[assinatura]
Servidor Responsável pela Publicação



possui calendário escolar próprio, devendo segui-lo conforme elaborado sem prejuízo das atividades programadas e com vistas a não comprometer o início do Ano Letivo 2026, aos Predios Públicos do Município onde possuem vigilância 12 e/ou 24 horas, ao atendimento emergencial do Hospital Municipal, SAMU/USA, cujos secretários, coordenadores ou diretores tomarão as medidas necessárias, para manter o atendimento das unidades. Art. 3º Este decreto entra em vigor na data de sua assinatura, revogadas as disposições em contrário. Palácio José Gonçalo de Sousa, Pastos Bons, Estado do Maranhão, aos vinte e sete dias (27) dias do mês de março (03) de 2026. ENOQUE FERREIRA MOTA NETO
PREFEITO MUNICIPAL

PORTARIA

PORTARIA Nº 28/2026-GAB REVOGA A PORTARIA N.º 136/2025-GAB, E DISPÕE SOBRE A NOMEAÇÃO DO AGENTE DE CONTRATAÇÃO/PREGOIEIRO DA EQUIPE DE APOIO E DA COMISSÃO DE CONTRATAÇÃO CONSIDERANDO o que dispõe a Lei Federal nº 14.133/2021, de 01/04/2021, e a edição do Decreto Municipal nº 06 de 27 de março de 2023, que estabelecem as atribuições e demais disposições das funções do agente de contratação, pregoeiro, equipe de apoio e comissão de contratação; RESOLVE: Art. 1º Ficam NOMEADOS os servidores abaixo especificados para executarem as atribuições descritas no Decreto Municipal nº 06 de 27 de março de 2023. DA NOMEAÇÃO DO AGENTE DE CONTRATAÇÃO/PREGOIEIRO 1º CÂNDIDO COELHO DE SÁ NETO, CPF: 024.611.661-70 DA NOMEAÇÃO DOS MEMBROS DA COMISSÃO DE CONTRATAÇÃO E EQUIPE DE APOIO Art. 2º Ficam NOMEADOS para comporem a COMISSÃO DE CONTRATAÇÃO E EQUIPE DE Apoio nos termos da Lei nº 14.133/2021 os seguintes servidores: 1º ROBSON CAVALCANTE DE BARROS, CPF: 607.077.683-66, PRESIDENTE 2º MARIA GABRIELA CARVALHO DIÓGENES, CPF: 609.325.483-69, MEMBRO 3º WEVERTON DE SOUSA TEIXEIRA, CPF: 023.679.993-25, MEMBRO Art. 3º As atribuições dos servidores acima nomeados e demais disposições inerentes às funções, são as estabelecidas no Decreto Municipal nº 06 de 27 de março de 2023. Art. 4º Esta Portaria entra em vigor na data da sua assinatura, com efeitos desde 23/03/2026, revogando-se as disposições em contrário. PUBLIQUE-SE, REGISTRE-SE E CUMPRE-SE. Gabinete do Prefeito, Município de Pastos Bons, Estado do Maranhão, aos vinte e sete dias do mês de março de 2026. ENOQUE FERREIRA MOTA NETO Prefeito Municipal

PORTARIA

PORTARIA N.º 29/2026-GAB Concede Licença para Tratar de Interesse Particular - Sem Vencimento - a Servidor Público Efetivo e dá outras providências. O PREFEITO DO MUNICÍPIO DE PASTOS BONS, ESTADO DO MARANHÃO, no uso de suas atribuições legais e de acordo com o que confere a Lei Orgânica do Município, o Estatuto dos Servidores Municipais e a Constituição Federal, CONSIDERANDO, o requerimento apresentado pelo servidor ao departamento de pessoal da Prefeitura Municipal de Pastos Bons, RESOLVE: Art. 1º CONCEDER, a pedido, LICENÇA PARA TRATAR DE INTERESSE PARTICULAR - SEM VENCIMENTOS - ao servidor DOUGLAS COSTA SIQUEIRA, Matrícula: 3502, CPF: 060.500.963-50, ANALISTA AMBIENTAL, pertencente ao quadro de Pessoal Permanente deste Município. Art. 2º Esta portaria é válida pelo período de 01/04/2026 a 01/04/2028 (02 ANOS). §1º A Autoridade, que assinou a licença, poderá cassá-la e determinar que o licenciado reassuma o exercício, se o exigir o interesse do Serviço Municipal, podendo ainda o Funcionário licenciado, a qualquer tempo, reassumir o exercício, desistindo da Licença, conforme art. 143 e parágrafo único da Lei Municipal n.º 09/1986. §2º O servidor fica ciente por meio da publicação desta portaria, que obrigatoriamente, deverá retornar ao serviço público, no primeiro dia após a data fim da licença concedida, conforme art. 2º desta portaria, sob pena de exoneração do cargo efetivo a bem do serviço público. Art. 3º - Esta Portaria entrará em vigor na data de sua assinatura, revogadas as disposições em contrário. REGISTRE-SE, PUBLIQUE-SE, CUMPRE-SE. Gabinete do Prefeito Municipal de Pastos Bons, Estado do Maranhão, aos vinte e sete (27) dias do mês de março (03) do ano de dois mil e vinte e seis (2026). ENOQUE FERREIRA MOTA NETO Prefeito Municipal

SECRETARIA MUNICIPAL DE CULTURA E TURISMO**EDITAL**

EDITAL DE CHAMAMENTO PÚBLICO Nº 01/2026 - EDITAL DE PREMIAÇÃO DE AGENTES CULTURAIS DO MUNICÍPIO DE PASTOS BONS - MA PREMIAÇÃO PARA AGENTES CULTURAIS COM RECURSOS DA POLÍTICA NACIONAL ALDIR BLANC DE FOMENTO À CULTURA - PNAB (LEI Nº 14.399/2022) Olá, agentes culturais do Município de Pastos Bons - MA! Estamos muito felizes com o seu interesse em participar deste chamamento público. Este Edital é realizado com recursos do Governo Federal repassados pelo Ministério da Cultura, por meio da Política Nacional Aldir Blanc de Fomento à Cultura (PNAB). Aqui você vai encontrar as regras do edital e como fazer para se inscrever. Boa leitura. Desejamos sucesso!
POLÍTICA NACIONAL ALDIR BLANC DE FOMENTO À CULTURA
A Lei nº 14.399/2022 institui a Política Nacional Aldir Blanc de Fomento à Cultura (PNAB), baseada na parceria da União, dos Estados, do Distrito Federal e dos Municípios com a sociedade civil no setor da cultura, bem como no respeito à diversidade, à democratização e à universalização do acesso à cultura no Brasil.
A PNAB objetiva também estruturar o sistema federativo de financiamento à cultura mediante repasses da União aos Estados, Distrito Federal e Municípios de forma continuada.

As condições para a execução da PNAB foram criadas por meio do engajamento da sociedade e o presente edital destina-se a premiar agentes culturais atuantes no município de Pastos Bons-Maranhão.

Deste modo, a Secretaria de Cultura e Turismo de Pastos Bons-MA torna público o presente edital elaborado com base na Lei nº 14.399/2022 (Lei PNAB), na Lei nº 14.903/2024 (Marco regulatório do fomento à cultura) no Decreto nº 11.740/2023 (Decreto PNAB) no Decreto nº 11.453/2023 (Decreto de Fomento) e na Instrução Normativa (MRC) nº 10/2023 (IN PNAB de Ações Afirmativas e Acessibilidade).

INFORMAÇÕES GERAIS**Objeto do Edital**

O objeto deste Edital é a premiação de agentes culturais que tenham prestado relevante contribuição ao desenvolvimento artístico ou cultural do Município de Pastos Bons - MA, observadas as categorias descritas no Anexo I deste Edital.

Trata-se, portanto, de reconhecimento pela contribuição já realizada pelo agente cultural ao Município de Pastos Bons - MA.

O prêmio possui natureza jurídica de doação sem encargo, ou seja, será realizado por meio de pagamento direto ao contemplado, sem estabelecimento de obrigações futuras, sem exigência de contrapartida, sem necessidade de assinatura de instrumento jurídico, sem prestação de contas, conforme autoriza a Lei nº 14.903/2024.

Quantidade de agentes culturais a serem premiados
Serão premiados 02 agentes culturais.

Contudo, caso haja orçamento e interesse público, o edital poderá ser suplementado, ou seja, caso haja saldo de recursos da PNAB oriundo de outros editais ou rendimentos as vagas podem ser ampliadas.

Valor da premiação
Cada agente cultural selecionado receberá a premiação conforme as categorias previstas no Anexo I deste Edital.

O valor recebido pelas pessoas físicas é isento de Imposto de Renda, ou seja, o agente cultural pessoa física não vai ter desconto de imposto de renda sobre o valor recebido.

O valor do prêmio concedido às pessoas jurídicas não terá a retenção na fonte do Imposto de Renda, podendo haver a incidência posterior do tributo, cujo recolhimento ficará a cargo do agente cultural, caso este não desfrute de isenção expressamente outorgada por lei.

O valor total deste edital é de R\$ 12.000,00 (doze mil reais).

A despesa correrá à conta da seguinte Dotação Orçamentária: Recursos provenientes da Política Nacional Aldir Blanc de Fomento à Cultura - PNAB (Lei nº 14.399/2022), referentes ao Ciclo II de execução.

Prazo de inscrição
De 08:00 horas do dia 30/03/2026 até 18:00 horas do dia 15/04/2026.

Quem pode participar
Pode se inscrever no Edital qualquer agente cultural com contribuição artística ou cultural no Município de Pastos Bons - MA há pelo menos dois anos.

Agente Cultural é toda pessoa ou grupo de pessoas responsável por criar, produzir e promover manifestações culturais, como artistas, músicos, escritores, cineastas, dançarinos, artesãos, curadores, produtores culturais, gestores de espaços culturais, entre outros.

O agente cultural pode ser:

Pessoa física ou Microempreendedor Individual (MEI);
Pessoa jurídica com fins lucrativos (Ex.: empresa de pequeno porte, empresa de grande porte, etc);

Pessoa jurídica sem fins lucrativos (Ex.: Associação, Fundação, Cooperativa, etc)
Coletivo/Grupo sem CNPJ representado por pessoa física.

Na hipótese de agentes culturais que atuem como grupo ou coletivo cultural sem constituição jurídica (ou seja, sem CNPJ), será indicada pessoa física como responsável legal para a assinatura do Termo de Premiação Cultural e a representação será formalizada em declaração assinada pelos demais integrantes do grupo ou coletivo, podendo ser utilizado o modelo constante no Anexo IV deste Edital.

Quem NÃO pode participar
Não pode se inscrever neste Edital, agentes culturais que:

I - tenham se envolvido diretamente na etapa de elaboração do edital, na etapa de análise de candidaturas ou na etapa de julgamento de recursos;

II - sejam cônjuges, companheiros ou parentes em linha reta, colateral ou por afinidade, até o terceiro grau, de servidor público do órgão responsável pelo edital, nos casos em que o referido servidor tiver atuado na etapa de elaboração do edital, na etapa de análise de propostas ou na etapa de julgamento de recursos; e

III - sejam Chefes do Poder Executivo (Governadores, Prefeitos), Secretários de Estado ou de Município, membros do Poder Legislativo (Ex.: Deputados, Senadores, Vereadores) e do Poder Judiciário (Juizes, Desembargadores, Ministros), bem como membros do Tribunal de Contas (Auditores e Conselheiros) e do Ministério Público (Promotor, Procurador)

Atenção! O agente cultural que integrar Conselho de Cultura poderá concorrer neste Edital, desde que não se enquadre nas situações previstas no item 2.6.

Atenção! Quando se tratar de agentes culturais que constituem pessoas jurídicas, estarão impedidas de apresentar projetos aquelas cujos sócios, diretores e/ou administradores se enquadrarem nas situações descritas neste item.

Atenção! A participação de agentes culturais nas consultas públicas não caracteriza participação direta na etapa de elaboração do edital. Ou seja, a mera participação do agente cultural nas audiências e consultas públicas não inviabiliza a sua participação neste edital.

Em quantas categorias cada agente cultural pode se inscrever neste edital
Cada agente cultural poderá concorrer neste edital em, no máximo uma categoria, e poderá ser contemplado com no máximo uma premiação.

ETAPAS
Este edital é composto pelas seguintes etapas:

Inscrições - etapa de apresentação dos projetos pelos agentes culturais
Seleção - etapa em que uma comissão analisa e seleciona os projetos
Habilitação - etapa em que os agentes culturais selecionados na etapa anterior serão convocados para apresentar documentos de habilitação

Assinatura do Termo de Premiação Cultural - etapa em que os agentes culturais habilitados serão convocados para assinar o Termo de Premiação Cultural

INSCRIÇÕES
Como se inscrever

O agente cultural deve entregar de forma física na sede da Secretaria de Cultura e Turismo de Pastos Bons-MA, situada na Avenida dos Amanajós, s/nº, Centro Histórico de Pastos Bons-MA, a seguinte documentação:

a) Formulário de inscrição (Anexo II);
b) Materiais que comprovem a atuação do agente cultural no Município de Pastos Bons-MA, de qualquer natureza, tais como cartazes, folders, fotografias, DVDs, CDs, folhetos, matérias de jornal, sites da internet, outros materiais, devendo o material estar relacionado à categoria para qual está sendo realizada a inscrição.





PODER EXECUTIVO MUNICIPAL

COMISSÃO PERMANENTE DE LICITAÇÃO

EXTRATO DE CONTRATO Nº 045/2026 - PROCESSO ADMINISTRATIVO Nº 2026034/2026	FOLHAS. Nº: <u>233</u>
EXTRATO DE CONTRATO Nº 046/2026 - PROCESSO ADMINISTRATIVO Nº 2026027/2026	PROC. Nº <u>CP 044/2026</u>
RATIFICAÇÃO DE DISPENSA DE LICITAÇÃO - PROCESSO ADMINISTRATIVO Nº 2026034/2026	RUBRICA <u>CP</u>
RATIFICAÇÃO DE DISPENSA DE LICITAÇÃO - PROCESSO ADMINISTRATIVO Nº 2026027/2026	1
AVISO DE LICITAÇÃO CONCORRÊNCIA - ELETRÔNICA Nº 004/2026	1
SECRETARIA MUNICIPAL DE CULTURA E TURISMO	1
RESULTADO PRELIMINAR DA ETAPA DE HABILITAÇÃO - EDITAL DE CHAMAMENTO PÚBLICO Nº 02/2026 - SELEÇÃO DE PROJETOS PARA FIRMAR TERMO DE EXECUÇÃO CULTURAL - POLÍTICA NACIONAL ALDIR BLANC - PNAB CICLO II (LEI Nº 14.399/2022)	1
RESULTADO PRELIMINAR DA ETAPA DE HABILITAÇÃO - EDITAL DE CHAMAMENTO PÚBLICO Nº 01/2026 - PREMIAÇÃO DE AGENTES CULTURAIS POLÍTICA NACIONAL ALDIR BLANC - PNAB CICLO II (LEI Nº 14.399/2022) ...	2
GABINETE DO PREFEITO	
PORTARIA Nº 44/2026-GAB	2

TERCEIROS

SEM ATOS A PUBLICAR NESTA DATA

COMISSÃO PERMANENTE DE LICITAÇÃO

EXTRATO DE CONTRATO

EXTRATO DE CONTRATO Nº 045/2026, assinado em 06/05/2026. Objeto: PRESTAÇÃO DE SERVIÇOS DE APOIO À EDUCAÇÃO, COM O INTUITO DE PREPARAR ALUNOS DO 3º AO 9º ANO PARA PARTICIPAREM DE COMPETIÇÕES E OLIMPÍADAS NAS ÁREAS EXATAS NO MUNICÍPIO DE PASTOS BONS/MA. Processo Administrativo nº 2026034/2026. Modalidade: Dispensa sem Disputa nº 008/2026. CONTRATANTE: Secretaria Municipal de Educação, CNPJ nº 06.080.638/0001-66, CONTRATADO: ASSOCIACAO CACTUS, CNPJ nº 36.642.475/0001-29. Valor Global: R\$ 56.000,00 (cinquenta e seis mil reais). Vigência Inicial: 6 de Maio de 2026. Vigência Final: 6 de Maio de 2027. Valbea Pereira da Silva Sousa - Secretaria de Educação. Pastos Bons - MA, 6 de Maio de 2026.

EXTRATO DE CONTRATO

EXTRATO DE CONTRATO Nº 046/2026, assinado em 07/05/2026. Objeto: Contratação de empresa especializada para prestação de serviços de organização, produção, execução e apoio operacional de Festival Cultural no Município de Pastos Bons/MA, contemplando atividades culturais voltadas aos segmentos de festas, celebrações e música popular, com valorização das culturas periféricas e da cultura do sertão, em conformidade com o Plano de Aplicação de Recursos da Política Nacional Aldir Blanc de Fomento à Cultura.. Processo Administrativo nº 2026027/2026. Modalidade: Dispensa sem Disputa nº 007/2026. CONTRATANTE: Secretaria Municipal de Administração, CNPJ nº 05.277.173/0001-75, CONTRATADO: 58.994.806 CICERO DE SOUSA COSTA, CNPJ nº 58.994.806/0001-22. Valor Global: R\$ 50.150,00 (cinquenta mil e cento e cinquenta reais). Vigência Inicial: 7 de Maio de 2026. Vigência Final: 7 de Maio de 2027. José Burnett Pereira da Silva - Secretário de Administração. Pastos Bons - MA, 7 de Maio de 2026.

RATIFICAÇÃO DE DISPENSA

RATIFICAÇÃO DE DISPENSA DE LICITAÇÃO (Art. 72, VIII, LEI FEDERAL 14.133/21) R A T I F I C O a Dispensa sem Disputa nº 008/2026 para PRESTAÇÃO DE SERVIÇOS DE APOIO À EDUCAÇÃO, COM O INTUITO DE PREPARAR ALUNOS DO 3º AO 9º ANO PARA PARTICIPAREM DE COMPETIÇÕES E OLIMPÍADAS NAS ÁREAS EXATAS NO MUNICÍPIO DE PASTOS BONS/MA, nos termos do Lei 14.133/2021, Art. 75, II - Dispensa em Razão de Valor para Serviços e Compras, conforme PROCESSO ADMINISTRATIVO Nº 2026034/2026, cujo contratação deverá ser celebrada com a empresa ASSOCIAÇÃO CACTUS, CNPJ nº 36.642.475/0001-29, Avenida Washington Soares, 55, Edson Queiroz, Fortaleza/MA. Por intermédio de seu representante legal o Sr VICTOR HILL SARAIVA LIMA, CPF nº 042.387.623-63. A contratação terá seu valor global no importe de R\$ 56.000,00 (cinquenta e seis mil reais), em conformidade com o que prevê o Lei 14.133/2021, Art. 75, II - Dispensa em Razão de Valor para Serviços e Compras. Pastos Bons - MA, 5 de maio de 2026. VALBEA PEREIRA DA SILVA SOUSA Secretária de Educação

RATIFICAÇÃO DE DISPENSA

RATIFICAÇÃO DE DISPENSA DE LICITAÇÃO (Art. 72, VIII, LEI FEDERAL 14.133/21) R A T I F I C O a Dispensa sem Disputa nº 007/2026 para Contratação de empresa especializada para prestação de serviços de organização, produção, execução e apoio operacional de Festival Cultural no Município de Pastos Bons/MA, contemplando atividades culturais voltadas aos segmentos de festas, celebrações e música popular, com valorização das culturas periféricas e da cultura do sertão, em conformidade com o Plano de Aplicação de Recursos da Política Nacional Aldir Blanc de Fomento à Cultura., nos termos do Lei 14.133/2021, Art. 75, II - Dispensa em Razão de Valor para Serviços e Compras, conforme PROCESSO ADMINISTRATIVO Nº 2026027/2026, cujo contratação deverá ser celebrada com a empresa 58.994.806 CICERO DE SOUSA COSTA, CNPJ nº 58.994.806/0001-22, pessoa jurídica de direito privado, com sede na RUA CÍCERO CORREIA, nº 59a, SÃO JOSÉ, cidade de Pastos Bons - Maranhão, representada CICERO DE SOUSA COSTA, portador do CPF nº 611.501.663-04. A contratação terá seu valor global no importe de R\$ R\$ 50.150,00 ((cinquenta mil e cento e cinquenta reais)), em conformidade com o que prevê o Lei 14.133/2021, Art. 75, II - Dispensa em Razão de Valor para Serviços e Compras. Pastos Bons - MA, 6 de Maio de 2026. José Burnett Pereira da Silva, Secretário de Administração.

AVISO DE LICITAÇÃO

AVISO DE LICITAÇÃO CONCORRÊNCIA - ELETRÔNICA Nº 004/2026 A Prefeitura Municipal de Pastos Bons - MA, torna público para o conhecimento dos interessados, que fará realizar, sob a égide da Lei nº 14.133/2021 e suas alterações posteriores, da Lei Complementar nº 123/2006 e de outras normas aplicáveis ao objeto deste certame, licitação na modalidade Concorrência - Eletrônica, do tipo Menor Preço Global, objetivando Contratação de empresa especializada para a construção de infraestrutura na Orla do Rio Balseiro no município de Pastos Bons/MA - 2ª etapa. Conforme Contrato de Repasse OGU nº 971696/2024 - Operação 1099450-73 - Programa Turismo.. A sessão será realizada através do Portal Compras Pastos Bons, pelo endereço eletrônico <https://www.compraspastosbonsma.com.br/>, com data de abertura agendada para 26 de Maio de 2026 às 10:00. O edital e seus anexos encontram-se disponíveis no Portal da Transparência do Município pelo endereço www.pastosbons.ma.gov.br, ou ainda pelo endereço Portal Compras Pastos Bons, <https://www.compraspastosbonsma.com.br/> e ainda no Portal Nacional de Contratações Públicas (PNCP). Pastos Bons - MA, 5 de Maio de 2026. Cândido Coelho de Sá Neto, Agente de Contratação/Pregoeiro.

SECRETARIA MUNICIPAL DE CULTURA E TURISMO

RESULTADO

RESULTADO PRELIMINAR DA ETAPA DE HABILITAÇÃO EDITAL DE CHAMAMENTO PÚBLICO Nº 02/2026 - SELEÇÃO DE PROJETOS PARA FIRMAR TERMO DE EXECUÇÃO CULTURAL POLÍTICA NACIONAL ALDIR BLANC - PNAB CICLO II (LEI Nº 14.399/2022)





FOLHAS. Nº 232
PROC. Nº CP 004/2026
RUBRICA [assinatura]



ENOQUE FERREIRA MOTA NETO
Prefeito Municipal

www.pastosbons.ma.gov.br

PREFEITURA MUNICIPAL DE PASTOS BONOS - MA
Avenida Domingos Sertão, 1000, São José, CEP: 65.870-000
Pastos Bons - MA
Contato: (99) 98445-7122

www.dom.pastosbons.ma.gov.br


MUNICIPIO Assinado de forma
DE PASTOS digital por MUNICIPIO
BONS:0527 DE PASTOS
7173000175 BONS:052771730001
75
Dados: 2026.05.07
21:11:05 -03'00'



Edital nº 004/2026

Última atualização 07/05/2026

[Acessar Contratação](#)

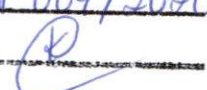 FOLHAS. Nº: 233
 PROC. Nº: CP 004/2026
 RUBRICA: 
Local: Pastos Bons/MA **Órgão:** MUNICIPIO DE PASTOS BONS

Unidade compradora: 33633 - Prefeitura Municipal de Pastos Bons

Modalidade da contratação: Concorrência - Eletrônica **Amparo legal:** Lei 14.133/2021, Art. 28, II **Tipo:** Edital

Modo de disputa: Aberto-Fechado **Registro de preço:** Não **Fonte orçamentária:** Não informada

Data de divulgação no PNCP: 07/05/2026 **Situação:** Divulgada no PNCP

Data de início de recebimento de propostas: 07/05/2026 08:00 (horário de Brasília)

Data fim de recebimento de propostas: 26/05/2026 08:00 (horário de Brasília)

Id contratação PNCP: 05277173000175-1-000010/2026 **Fonte:** BR Conectado

Objeto:

Contratação de empresa especializada para a construção de infraestrutura na Orla do Rio Balseiro no município de Pastos Bons/MA - 2ª etapa, Conforme Contrato de Repasse OGU nº 971696/2024 - Operação 1099450-73 - Programa Turismo.

VALOR TOTAL ESTIMADO DA COMPRA

R\$ 4.800.000,00

VALOR TOTAL HOMOLOGADO DA COMPRA

R\$ 0,00

[Itens](#)
[Arquivos](#)
[Histórico](#)

Número	Descrição	Quantidade	Valor unitário estimado
1	Contratação de empresa especializada para a construção de infraestrutura na Orla do Rio Balseiro no município de Pastos Bons/MA - 2ª etapa, Conforme Contrato de Repasse OGU nº 971696/2024 - Operação 1099450-73 - Programa Turismo.	1	R\$ 4.800.000,00

 Exibir:

1-1 de 1 itens

 Página:

[< Voltar](#)


Criado pela Lei nº 14.133/21, o Portal Nacional de Contratações Públicas (PNCP) é o site eletrônico oficial destinado à divulgação centralizada e obrigatória dos atos exigidos em sede de licitações e contratos administrativos abrangidos pelo novel diploma.

É gerido pelo Comitê Gestor da Rede Nacional de Contratações Públicas em colegiado deliberativo com suas atribuições estabelecidas no Decreto nº 10.784 de 9 de agosto de 2021.

FOLHAS. Nº 234
PROC. Nº CP 004/2026
RUBRICA [assinatura]


O desenvolvimento dessa versão do Portal é um esforço de uma concepção direta legal, homologado pelos indicados a compor o aludido comitê.

A adequação, fidedignidade e correteza das informações e dos arquivos relativos às contratações disponibilizadas no PNCP por força da Lei nº 14.133/2021 são de estrita responsabilidade dos órgãos e entidades contratantes.

✉ <https://portaldeservicos.gestao.gov.br>

☎ 0800 978 9001

AGRADECIMENTO AOS PARCEIROS

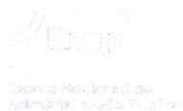

Texto destinado a exibição de informações relacionadas à licença de uso.

A ENEVA S.A., torna público que requereu da Secretária de Estado do Meio Ambiente e dos Recursos Naturais – SEMA, no dia 17/04/2026, a Outorga de Direito de Uso para a finalidade de Irrigação, em poço no Cluster GBSE, conforme processo nº 29010038301/2026, localizada no município de Lima Campos - MA.

H2X COMÉRCIO E SERVIÇOS DE PRODUÇÃO DE COMBUSTÍVEL SUSTENTÁVEL S.A., torna público que REQUEREU à Secretaria de Estado do Meio Ambiente e Recursos Naturais (SEMA), a Licença Prévia (LP), para a atividade de Produção de álcool etílico, metanol e similares, a ser localizada na ZPE Bacabeira - Lote H2x Combustível Sustentável, município de Bacabeira/MA, conforme dados constantes no processo nº 26050001877/2026.

EDITAL DE INTIMAÇÃO - BANCO DO BRASIL S.A.
FAZ SABER PARA CONHECIMENTO DE TODOS, SEM COMO CIÊNCIA E INTIMAÇÃO DE CATIANE VIEIRA ANDREZA DA SILVA, CPF 031803021, QUE SE ENCONTRA EM LÍQUIDACÃO DE BENS, SOB O NOME DE CATIANE VIEIRA ANDREZA DA SILVA, CPF 031803021.

AVISO DE LICITAÇÃO CONCORRÊNCIA - ELETRÔNICA Nº 004/2026
A Prefeitura Municipal de Pastos Bons - MA, torna público para o conhecimento dos interessados, que fará realizar, sob a égide da Lei nº 14.133/2021 e suas alterações posteriores, da Lei Complementar nº 123/2006 e de outras normas aplicáveis ao objeto deste certame, licitação na modalidade Concorrência - Eletrônica, do tipo Menor Preço Global, objetivando contratação de empresa especializada para a construção de infraestrutura na Onda do Rio Belém no município de Pastos Bons/MA - 2ª etapa, conforme Edital de Licitação nº 004/2026 - Operação 10949670 - Programa Turismo. A sessão será realizada através do Portal Compras Pastos Bons, pelo endereço eletrônico <https://www.compraspastosbons.com.br/>, com data de abertura agendada para 28 de Maio de 2026 às 10:00. O edital e seus anexos encontram-se disponíveis no Portal da Transparência do Município pelo endereço www.pastosbons.ma.gov.br, ou ainda pelo endereço Portal Nacional de Contratações Públicas (PNC/P), Pastos Bons - MA, 5 de Maio de 2026. CÂNDIDO COELHO DE SÁ NETO, de Contratação/Preposto.

PREFEITURA MUNICIPAL DE PERITORÓ - MA
AVISO DE CHAMAMENTO PÚBLICO. A Prefeitura Municipal de Peritoró através da Secretaria Municipal de Cultura, situada na Rua da Prata, S/N, Centro, Peritoró, no Estado do Maranhão, torna público para conhecimento que realizará abertura de licitação na Modalidade Credenciamento, a seguir mencionadas: EDITAL DE CHAMAMENTO PÚBLICO Nº 003/2026. Objeto: Prestação de serviços culturais que tenham prestado relevantes contribuições ao desenvolvimento artístico e/ou cultural do Município de Peritoró-MA. Com base na Lei nº 14.399/2022 (Lei PNAAB), na Lei nº 14.903/2024 (Marco regulatório do fomento à cultura), no Decreto nº 11.740/2023 (Decreto PNAAB), no Decreto nº 11.452/2023 (Decreto de Fomento) e na Instrução Normativa MINC nº 13/2023 (IN PNAAB de Apoio Artístico - Assembléias de Avaliação), DATA DE CREDENCIAMENTO PARA INTERESSADOS: 8h:00min do dia 11/05/2026 até 17h:00 horas do dia 15/05/2026. O proponente deve entregar a documentação obrigatória na Secretaria Municipal de Cultura de Peritoró - MA situada na Rua da Prata, S/N, Peritoró - MA. O Edital está à disposição dos interessados para consulta, a partir do dia 11/05/2026 através do site <https://peritoro.ma.gov.br> - Licitações e Contratos - Editais. Peritoró-MA, 06 de Maio de 2026. Eliete Marques do Nascimento - Secretária municipal Extraordinária de Cultura e Turismo.

AVISO DE ADIAMENTO DE LICITAÇÃO. PREGÃO ELETRÔNICO SRP Nº 08/2026. A Prefeitura Municipal de Nova Olinda do Maranhão - MA, torna público para o conhecimento dos interessados, que fará realizar, sob a égide da Lei nº 14.133/2021 e suas alterações posteriores, da Lei Complementar nº 123/2006 e de outras normas aplicáveis ao objeto deste certame, licitação na modalidade Pregão Eletrônico, do tipo Menor Preço Por Item, objetivando registro de preços para futura e eventual contratação de pessoa (s) jurídica (s) para o fornecimento de equipamentos, suprimentos, materiais de informática para atender às necessidades das secretarias municipais do município de Nova Olinda do Maranhão - MA, em conformidade com o Termo de Referência disposto no anexo I do Edital, o qual será processado e julgado em conformidade com a Lei nº 14.133, de 1º de abril de 2021, Decreto Municipal nº 003/2024, a Lei Complementar nº 123 de 12.12.2006 e alterações e as condições do Edital, a ser realizado em 06 de maio de 2026, às 14:00 (quatorze) horas do dia 06 de maio de 2026, ficando ADIADO para o dia 20 de maio de 2026, às 14:00 (quatorze) horas do dia 20 de maio de 2026. O edital e seus anexos encontram-se disponíveis no Portal da Transparência do Município pelo endereço www.novaolinda.ma.gov.br, ou ainda pelo endereço Portal Licita Nova Olinda, www.licitaonovaolinda.com.br e ainda no Portal Nacional de Contratações Públicas (PNC/P) Nova Olinda do Maranhão - MA, 04 de maio de 2026. Ely Silva Linhares - Secretária Municipal de Administração e Planejamento 2/2025.

AVISO DE ADIAMENTO DE LICITAÇÃO. PREGÃO ELETRÔNICO SRP Nº 09/2026. A Prefeitura Municipal de Nova Olinda do Maranhão - MA, torna público para o conhecimento dos interessados, que fará realizar, sob a égide da Lei nº 14.133/2021 e suas alterações posteriores, da Lei Complementar nº 123/2006 e de outras normas aplicáveis ao objeto deste certame, licitação na modalidade Pregão Eletrônico, do tipo Menor Preço Por Item, objetivando registro de preços para futura e eventual contratação de pessoa (s) jurídica (s) para o fornecimento de equipamentos, suprimentos, materiais de informática para atender às necessidades das secretarias municipais do município de Nova Olinda do Maranhão - MA, em conformidade com o Termo de Referência disposto no anexo I do Edital, o qual será processado e julgado em conformidade com a Lei nº 14.133, de 1º de abril de 2021, Decreto Municipal nº 003/2024, a Lei Complementar nº 123 de 12.12.2006 e alterações e as condições do Edital, a ser realizado em 06 de maio de 2026, às 14:00 (quatorze) horas do dia 06 de maio de 2026, ficando ADIADO para o dia 20 de maio de 2026, às 14:00 (quatorze) horas do dia 20 de maio de 2026. O edital e seus anexos encontram-se disponíveis no Portal da Transparência do Município pelo endereço www.novaolinda.ma.gov.br, ou ainda pelo endereço Portal Licita Nova Olinda, www.licitaonovaolinda.com.br e ainda no Portal Nacional de Contratações Públicas (PNC/P) Nova Olinda do Maranhão - MA, 04 de maio de 2026. Ely Silva Linhares - Secretária Municipal de Administração e Planejamento 2/2025.

AVISO DE ADIAMENTO DE LICITAÇÃO. PREGÃO ELETRÔNICO SRP Nº 10/2026. A Prefeitura Municipal de Nova Olinda do Maranhão - MA, torna público para o conhecimento dos interessados, que fará realizar, sob a égide da Lei nº 14.133/2021 e suas alterações posteriores, da Lei Complementar nº 123/2006 e de outras normas aplicáveis ao objeto deste certame, licitação na modalidade Pregão Eletrônico, do tipo Menor Preço Por Item, objetivando registro de preços para futura e eventual contratação de pessoa (s) jurídica (s) para o fornecimento de equipamentos, suprimentos, materiais de informática para atender às necessidades das secretarias municipais do município de Nova Olinda do Maranhão - MA, em conformidade com o Termo de Referência disposto no anexo I do Edital, o qual será processado e julgado em conformidade com a Lei nº 14.133, de 1º de abril de 2021, Decreto Municipal nº 003/2024, a Lei Complementar nº 123 de 12.12.2006 e alterações e as condições do Edital, a ser realizado em 06 de maio de 2026, às 14:00 (quatorze) horas do dia 06 de maio de 2026, ficando ADIADO para o dia 20 de maio de 2026, às 14:00 (quatorze) horas do dia 20 de maio de 2026. O edital e seus anexos encontram-se disponíveis no Portal da Transparência do Município pelo endereço www.novaolinda.ma.gov.br, ou ainda pelo endereço Portal Licita Nova Olinda, www.licitaonovaolinda.com.br e ainda no Portal Nacional de Contratações Públicas (PNC/P) Nova Olinda do Maranhão - MA, 04 de maio de 2026. Ely Silva Linhares - Secretária Municipal de Administração e Planejamento 2/2025.

PREFEITURA MUNICIPAL DE PRESIDENTE DUTRA - MA
AVISO DE LICITAÇÃO. PREGÃO ELETRÔNICO SRP Nº 008/2026. A Prefeitura Municipal de Presidente Dutra/MA, torna público que realizará Licitação na modalidade pregão eletrônico nº 008/2026. Objeto: Registro de Preços para eventual e futura contratação de empresa especializada para aquisição de combustíveis derivados do petróleo (diesel S10, diesel S500) a fim de atender a demanda da Administração Pública do Município de Presidente Dutra - MA. Realização: 19/05/2026 às 09:00 horas diploma legal: lei nº 14.133/2021 e suas alterações. Observações: O Edital estará disponível na íntegra, no endereço eletrônico: www.compraspresidentedutra.com.br e no Site do Município <http://presidentedutra.ma.gov.br>. Presidente Dutra, 04 de maio de 2026. Miquelias Vanderley Fernandes Silva, Assessor Executivo e Ordenador de Despesas.

PREFEITURA MUNICIPAL DE PASSAGEM FRANCA - MA
AVISO DE ADIAMENTO - PREGÃO ELETRÔNICO 010/2026. Prefeitura do município de Passagem Franca - MA, torna público aos interessados que, com base nas disposições da Lei nº 14.133/21 e suas alterações posteriores, que o processo supracitado que estava marcado para realização da sua abertura às 09h00min (nove horas) do dia 15/05/2026, licitação na modalidade Pregão Eletrônico 010/2026-SRP, do tipo menor preço por lote, tendo por objeto: REGISTRO DE PREÇOS PARA FUTURA EVENTUAL CONTRATAÇÃO DE EMPRESA ESPECIALIZADA PARA AQUISIÇÃO DE SERVIÇOS DE FOMENTO PARA MATERIAL GRÁFICO PARA TODAS AS SECRETARIAS MUNICIPAIS DE PASSAGEM FRANCA-MA, será adiada para data do dia 25 de maio de 2026 às 15h00min (quinze horas), destinado a todas as secretarias para o exercício financeiro do corrente ano. A presente licitação será realizada através da plataforma www.licitapassagemfranca.com.br. O Edital e seus anexos encontram-se disponíveis de segunda a sexta das 08h00min às 12h00min para consulta na Sala da Contratação de Licitação, localizada na Praça Presidente Médici S/N ou por consulta no site <https://www.licitapassagemfranca.com.br> e www.ito.ma.gov.br, bem como informações na CPL de Passagem Franca, 05 de maio de 2026. Tiago Pontes Sales, Agente de Contratação.

PEDRA CAIDA ENVASADORA DE ÁGUA MINERAL LTDA, CNPJ: 60.811.598/0001-20 torna público que REQUEREU junto Secretária de Estado do Meio Ambiente e Recursos Naturais – SEMA, em 05 maio de 2026, a licença de Autorização para Perfuração de Poço Tubular, situado na Fazenda Pedra Caida, Zona Rural de Carolina, CEP: 65980-000, Carolina – MA, nas coordenadas: 7°23'0.19"S, 47°26'28.80"O, para fins de Consumo Humano, conforme dados constantes no processo nº 26050003407/2026/2026.

ESTADO DO MARANHÃO PREFEITURA MUNICIPAL DE RIBELTONIA
PREGÃO ELETRÔNICO Nº 001/2026- PARA REGISTRO DE PREÇOS PROCESSO ADMINISTRATIVO Nº 168.17/2026.
AVISO DE LICITAÇÃO
INTERESSADO: Município de Riachão/MA
Objeto: REGISTRO DE PREÇOS PARA EVENTUAL E FUTURA AQUISIÇÃO DE MATERIAIS DE CONSTRUÇÃO PARA ATENDER AS DEMANDAS DAS SECRETARIAS MUNICIPAIS DE RIACHÃO/MA, conforme quantidades, condições e especificações constantes no Termo de Referência. MODALIDADE: PREGÃO, em sua modalidade ELETRÔNICA, do tipo MENOR PREÇO POR LOTE. DATA DE ABERTURA: 05/05/2026, às 09h00min, no dia 23/05/2026 às 09h00min. HORA DE REGISTRO: 08h00min. ABERTURA DAS PROPOSTAS: 08h00min. DATA DE 23/05/2026 às 09h00min. HORA DE REGISTRO: 08h00min. LOCAL: RUA DA CANTARIA, 100 - JARDIM SÃO JOSÉ - RIACHÃO/MA. O Edital e seus anexos encontram-se disponíveis no endereço eletrônico: www.comprasriachao.com.br e no endereço eletrônico da Prefeitura Municipal de Riachão/MA (www.riachao.ma.gov.br). Mais informações poderão ser consultadas e obtidas através do e-mail da Comissão de Contratação: comprasmr@riachao.ma.gov.br.
Riachão (MA), 05 de maio de 2026.
PEDRO LIBRARIANA NETO
Secretário Municipal de Planejamento

ESTADO DO MARANHÃO PREFEITURA MUNICIPAL DE RIBELTONIA
PREGÃO ELETRÔNICO Nº 002/2026- SRP PROCESSO ADMINISTRATIVO Nº 33/2026
AVISO DE LICITAÇÃO RETIFICADO
INTERESSADO: Município de São Raimundo das Mangabeiras-MA
Objeto: Registro de preços para eventual contratação de empresa para fornecimento de equipamentos hospitalares e materiais permanentes de diagnóstico (PNC/P) no âmbito do Município de São Raimundo das Mangabeiras-MA. MODALIDADE: PREGÃO, em sua modalidade ELETRÔNICA, do tipo MENOR PREÇO POR ITEM. DATA DE ABERTURA: 05/05/2026, às 09h00min, no dia 20/05/2026 às 09h00min. HORA DE REGISTRO: 08h00min. LOCAL: RUA DA CANTARIA, 100 - JARDIM SÃO JOSÉ - RIACHÃO/MA. O Edital e seus anexos encontram-se disponíveis no endereço eletrônico: www.comprasriachao.com.br e no endereço eletrônico da Prefeitura Municipal de Riachão/MA (www.riachao.ma.gov.br). Mais informações poderão ser consultadas e obtidas através do e-mail da Comissão de Contratação: comprasmr@riachao.ma.gov.br.
Riachão (MA), 05 de maio de 2026.
PEDRO LIBRARIANA NETO
Secretário Municipal de Planejamento

ESTADO DO MARANHÃO PREFEITURA MUNICIPAL DE RIBELTONIA
PREGÃO ELETRÔNICO Nº 003/2026- SRP PROCESSO ADMINISTRATIVO Nº 33/2026
AVISO DE LICITAÇÃO RETIFICADO
INTERESSADO: Município de São Raimundo das Mangabeiras-MA
Objeto: Registro de preços para eventual contratação de empresa para fornecimento de equipamentos hospitalares e materiais permanentes de diagnóstico (PNC/P) no âmbito do Município de São Raimundo das Mangabeiras-MA. MODALIDADE: PREGÃO, em sua modalidade ELETRÔNICA, do tipo MENOR PREÇO POR ITEM. DATA DE ABERTURA: 05/05/2026, às 09h00min, no dia 20/05/2026 às 09h00min. HORA DE REGISTRO: 08h00min. LOCAL: RUA DA CANTARIA, 100 - JARDIM SÃO JOSÉ - RIACHÃO/MA. O Edital e seus anexos encontram-se disponíveis no endereço eletrônico: www.comprasriachao.com.br e no endereço eletrônico da Prefeitura Municipal de Riachão/MA (www.riachao.ma.gov.br). Mais informações poderão ser consultadas e obtidas através do e-mail da Comissão de Contratação: comprasmr@riachao.ma.gov.br.
Riachão (MA), 05 de maio de 2026.
PEDRO LIBRARIANA NETO
Secretário Municipal de Planejamento

ESTADO DO MARANHÃO PREFEITURA MUNICIPAL DE RIBELTONIA
PREGÃO ELETRÔNICO Nº 003/2026- SRP PROCESSO ADMINISTRATIVO Nº 33/2026
AVISO DE LICITAÇÃO RETIFICADO
INTERESSADO: Município de São Raimundo das Mangabeiras-MA
Objeto: Registro de preços para eventual contratação de empresa para fornecimento de equipamentos hospitalares e materiais permanentes de diagnóstico (PNC/P) no âmbito do Município de São Raimundo das Mangabeiras-MA. MODALIDADE: PREGÃO, em sua modalidade ELETRÔNICA, do tipo MENOR PREÇO POR ITEM. DATA DE ABERTURA: 05/05/2026, às 09h00min, no dia 20/05/2026 às 09h00min. HORA DE REGISTRO: 08h00min. LOCAL: RUA DA CANTARIA, 100 - JARDIM SÃO JOSÉ - RIACHÃO/MA. O Edital e seus anexos encontram-se disponíveis no endereço eletrônico: www.comprasriachao.com.br e no endereço eletrônico da Prefeitura Municipal de Riachão/MA (www.riachao.ma.gov.br). Mais informações poderão ser consultadas e obtidas através do e-mail da Comissão de Contratação: comprasmr@riachao.ma.gov.br.
Riachão (MA), 05 de maio de 2026.
PEDRO LIBRARIANA NETO
Secretário Municipal de Planejamento

AVISO DE ADIAMENTO DE LICITAÇÃO. PREGÃO ELETRÔNICO SRP Nº 08/2026. A Prefeitura Municipal de Nova Olinda do Maranhão - MA, torna público para o conhecimento dos interessados, que fará realizar, sob a égide da Lei nº 14.133/2021 e suas alterações posteriores, da Lei Complementar nº 123/2006 e de outras normas aplicáveis ao objeto deste certame, licitação na modalidade Pregão Eletrônico, do tipo Menor Preço Por Item, objetivando registro de preços para futura e eventual contratação de empresa para prestação de serviços de Manutenção em geral para atender às necessidades das Secretarias Municipais de Nova Olinda do Maranhão -MA em conformidade com o Termo de Referência disposto no anexo I do Edital, o qual será processado e julgado em conformidade com a Lei nº 14.133, de 1º de abril de 2021, Decreto Municipal nº 003/2024, a Lei Complementar nº 123 de 12.12.2006 e alterações e as condições do Edital, a ser realizado em 06 de maio de 2026, às 14:00 (quatorze) horas do dia 06 de maio de 2026, ficando ADIADO para o dia 20 de maio de 2026, às 14:00 (quatorze) horas do dia 20 de maio de 2026. O edital e seus anexos encontram-se disponíveis no Portal da Transparência do Município pelo endereço www.novaolinda.ma.gov.br, ou ainda pelo endereço Portal Licita Nova Olinda, www.licitaonovaolinda.com.br e ainda no Portal Nacional de Contratações Públicas (PNC/P) Nova Olinda do Maranhão - MA, 04 de maio de 2026. Ely Silva Linhares - Secretária Municipal de Administração e Planejamento 2/2025.

AVISO DE ADIAMENTO DE LICITAÇÃO. PREGÃO ELETRÔNICO SRP Nº 09/2026. A Prefeitura Municipal de Nova Olinda do Maranhão - MA, torna público para o conhecimento dos interessados, que fará realizar, sob a égide da Lei nº 14.133/2021 e suas alterações posteriores, da Lei Complementar nº 123/2006 e de outras normas aplicáveis ao objeto deste certame, licitação na modalidade Pregão Eletrônico, do tipo Menor Preço Por Item, objetivando registro de preços para futura e eventual contratação de pessoa (s) jurídica (s) para aquisição de materiais esportivos, materiais recreativos e jogos em geral de interesse do município de Nova Olinda do Maranhão - MA, em conformidade com o Termo de Referência disposto no anexo I do Edital, o qual será processado e julgado em conformidade com a Lei nº 14.133, de 1º de abril de 2021, Decreto Municipal nº 003/2024, a Lei Complementar nº 123 de 12.12.2006 e alterações e as condições do Edital, a ser realizado em 06 de maio de 2026, às 14:00 (quatorze) horas do dia 06 de maio de 2026, ficando ADIADO para o dia 20 de maio de 2026, às 14:00 (quatorze) horas do dia 20 de maio de 2026. O edital e seus anexos encontram-se disponíveis no Portal da Transparência do Município pelo endereço www.novaolinda.ma.gov.br, ou ainda pelo endereço Portal Licita Nova Olinda, www.licitaonovaolinda.com.br e ainda no Portal Nacional de Contratações Públicas (PNC/P) Nova Olinda do Maranhão - MA, 04 de maio de 2026. Ely Silva Linhares - Secretária Municipal de Administração e Planejamento 2/2025.

A ENEVA S.A., torna público que requereu da Secretária de Estado do Meio Ambiente e dos Recursos Naturais – SEMA, no dia 17/04/2026, a Outorga de Direito de Uso para a finalidade de Irrigação, em poço no Cluster CVCC, conforme processo nº 26010037905/2026, localizada no município de Tizidinha da Vale - MA.

AVISO DE ADIAMENTO DE LICITAÇÃO. PREGÃO ELETRÔNICO SRP Nº 10/2026. A Prefeitura Municipal de Nova Olinda do Maranhão - MA, torna público para o conhecimento dos interessados, que fará realizar, sob a égide da Lei nº 14.133/2021 e suas alterações posteriores, da Lei Complementar nº 123/2006 e de outras normas aplicáveis ao objeto deste certame, licitação na modalidade Pregão Eletrônico, do tipo Menor Preço Por Item, objetivando registro de preços para futura e eventual contratação de pessoa (s) jurídica (s) para o fornecimento de equipamentos, suprimentos, materiais de informática para atender às necessidades das secretarias municipais do município de Nova Olinda do Maranhão - MA, em conformidade com o Termo de Referência disposto no anexo I do Edital, o qual será processado e julgado em conformidade com a Lei nº 14.133, de 1º de abril de 2021, Decreto Municipal nº 003/2024, a Lei Complementar nº 123 de 12.12.2006 e alterações e as condições do Edital, a ser realizado em 06 de maio de 2026, às 14:00 (quatorze) horas do dia 06 de maio de 2026, ficando ADIADO para o dia 20 de maio de 2026, às 14:00 (quatorze) horas do dia 20 de maio de 2026. O edital e seus anexos encontram-se disponíveis no Portal da Transparência do Município pelo endereço www.novaolinda.ma.gov.br, ou ainda pelo endereço Portal Licita Nova Olinda, www.licitaonovaolinda.com.br e ainda no Portal Nacional de Contratações Públicas (PNC/P) Nova Olinda do Maranhão - MA, 04 de maio de 2026. Ely Silva Linhares - Secretária Municipal de Administração e Planejamento 2/2025.

PREFEITURA MUNICIPAL DE PRESIDENTE DUTRA - MA
AVISO DE LICITAÇÃO. PREGÃO ELETRÔNICO SRP Nº 008/2026. A Prefeitura Municipal de Presidente Dutra/MA, torna público que realizará Licitação na modalidade pregão eletrônico nº 008/2026. Objeto: Registro de Preços para eventual e futura contratação de empresa especializada para aquisição de combustíveis derivados do petróleo (diesel S10, diesel S500) a fim de atender a demanda da Administração Pública do Município de Presidente Dutra - MA. Realização: 19/05/2026 às 09:00 horas diploma legal: lei nº 14.133/2021 e suas alterações. Observações: O Edital estará disponível na íntegra, no endereço eletrônico: www.compraspresidentedutra.com.br e no Site do Município <http://presidentedutra.ma.gov.br>. Presidente Dutra, 04 de maio de 2026. Maria Silvana de Souza Caldas, Secretária Municipal de Saúde.

PREFEITURA MUNICIPAL DE PRESIDENTE DUTRA - MA
AVISO DE LICITAÇÃO. PREGÃO ELETRÔNICO SRP Nº 007/2026. A Prefeitura Municipal de Presidente Dutra/MA, torna público que realizará Licitação na modalidade pregão eletrônico nº 007/2026. Objeto: Contratação de pessoa jurídica para aquisição de costas básicas, destinadas à distribuição às famílias em situação de vulnerabilidade social, atendidas pela Secretaria Municipal de Assistência Social de Presidente Dutra - MA, com fornecimento de forma parcelada, conforme demanda e necessidade da Administração. Realização: 19/05/2026 às 14:00 horas diploma legal: lei nº 14.133/2021 e suas alterações. Observações: O Edital estará disponível na íntegra, no endereço eletrônico: www.compraspresidentedutra.com.br e no Site do Município <http://presidentedutra.ma.gov.br>. Presidente Dutra, 04 de maio de 2026. Maria Silvana de Souza Caldas, Secretária Municipal de Saúde.

PREFEITURA MUNICIPAL DE PRESIDENTE DUTRA - MA
AVISO DE LICITAÇÃO. PREGÃO ELETRÔNICO SRP Nº 007/2026. A Prefeitura Municipal de Presidente Dutra/MA, torna público que realizará Licitação na modalidade pregão eletrônico nº 007/2026. Objeto: Registro de Preços para eventual e futura contratação de empresa especializada em fornecimento de próteses dentárias, destinadas a atender às necessidades da secretaria municipal de saúde de Presidente Dutra - ma. Realização: 20/05/2026 às 09:00 horas diploma legal: lei nº 14.133/2021 e suas alterações. Observações: O Edital estará disponível na íntegra, no endereço eletrônico: www.compraspresidentedutra.com.br e no Site do Município <http://presidentedutra.ma.gov.br>. Presidente Dutra, 04 de maio de 2026. Micherli Fernandes de Sousa Caldas, Secretária Municipal de Saúde.

PREFEITURA MUNICIPAL DE PRESIDENTE DUTRA - MA
AVISO DE LICITAÇÃO. PREGÃO ELETRÔNICO SRP Nº 008/2026. A Prefeitura Municipal de Presidente Dutra/MA, torna público que realizará Licitação na modalidade pregão eletrônico nº 008/2026. Objeto: Registro de Preços para eventual e futura contratação de empresa especializada para implantação de Sistema Integrado de Gestão em Saúde, contemplando licenciamento de uso de software, implantação, parametrização, treinamento de usuários, suporte técnico, manutenção corretiva e evolutiva, visando atender às necessidades da Secretaria Municipal de Saúde do Município de Presidente Dutra - MA. Realização: 20/05/2026 às 14:00 horas diploma legal: lei nº 14.133/2021 e suas alterações. Observações: O Edital estará disponível na íntegra, no endereço eletrônico: www.compraspresidentedutra.com.br e no Site do Município <http://presidentedutra.ma.gov.br>. Presidente Dutra, 04 de maio de 2026. Micherli Fernandes de Sousa Caldas, Secretária Municipal de Saúde.

PREFEITURA MUNICIPAL DE PRESIDENTE DUTRA - MA
AVISO DE LICITAÇÃO. PREGÃO ELETRÔNICO SRP Nº 009/2026. A Prefeitura Municipal de Presidente Dutra/MA, torna público que realizará Licitação na modalidade pregão eletrônico nº 009/2026. Objeto: Registro de Preços para eventual e futura contratação de pessoa jurídica especializada para implantação de Sistema Integrado de Gestão em Saúde, contemplando licenciamento de uso de software, implantação, parametrização, treinamento de usuários, suporte técnico, manutenção corretiva e evolutiva, visando atender às necessidades da Secretaria Municipal de Saúde do Município de Presidente Dutra - MA. Realização: 20/05/2026 às 14:00 horas diploma legal: lei nº 14.133/2021 e suas alterações. Observações: O Edital estará disponível na íntegra, no endereço eletrônico: www.compraspresidentedutra.com.br e no Site do Município <http://presidentedutra.ma.gov.br>. Presidente Dutra, 04 de maio de 2026. Micherli Fernandes de Sousa Caldas, Secretária Municipal de Saúde.

PREFEITURA MUNICIPAL DE PRESIDENTE DUTRA - MA
AVISO DE LICITAÇÃO. PREGÃO ELETRÔNICO SRP Nº 009/2026. A Prefeitura Municipal de Presidente Dutra/MA, torna público que realizará Licitação na modalidade pregão eletrônico nº 009/2026. Objeto: Registro de Preços para eventual e futura contratação de pessoa jurídica especializada para implantação de Sistema Integrado de Gestão em Saúde, contemplando licenciamento de uso de software, implantação, parametrização, treinamento de usuários, suporte técnico, manutenção corretiva e evolutiva, visando atender às necessidades da Secretaria Municipal de Saúde do Município de Presidente Dutra - MA. Realização: 20/05/2026 às 14:00 horas diploma legal: lei nº 14.133/2021 e suas alterações. Observações: O Edital estará disponível na íntegra, no endereço eletrônico: www.compraspresidentedutra.com.br e no Site do Município <http://presidentedutra.ma.gov.br>. Presidente Dutra, 04 de maio de 2026. Micherli Fernandes de Sousa Caldas, Secretária Municipal de Saúde.

PREFEITURA MUNICIPAL DE PRESIDENTE DUTRA - MA
AVISO DE LICITAÇÃO. PREGÃO ELETRÔNICO SRP Nº 009/2026. A Prefeitura Municipal de Presidente Dutra/MA, torna público que realizará Licitação na modalidade pregão eletrônico nº 009/2026. Objeto: Registro de Preços para eventual e futura contratação de pessoa jurídica especializada para implantação de Sistema Integrado de Gestão em Saúde, contemplando licenciamento de uso de software, implantação, parametrização, treinamento de usuários, suporte técnico, manutenção corretiva e evolutiva, visando atender às necessidades da Secretaria Municipal de Saúde do Município de Presidente Dutra - MA. Realização: 20/05/2026 às 14:00 horas diploma legal: lei nº 14.133/2021 e suas alterações. Observações: O Edital estará disponível na íntegra, no endereço eletrônico: www.compraspresidentedutra.com.br e no Site do Município <http://presidentedutra.ma.gov.br>. Presidente Dutra, 04 de maio de 2026. Micherli Fernandes de Sousa Caldas, Secretária Municipal de Saúde.

ESTADO DO MARANHÃO PREFEITURA MUNICIPAL DE ARAPIRÁ
PREGÃO ELETRÔNICA Nº 03/2026
AVISO DE REPUBLICAÇÃO
O Município de Arari - MA, através de suas secretarias ordenadoras, torna público para conhecimento dos interessados que realizará Licitação na modalidade Pregão Eletrônico nº 03/2026. Processo Administrativo nº 13/2026, do tipo menor preço por ITEM, que tem como objeto o Contratação de empresa para a prestação de serviços de hotelaria, visando atender às necessidades das Secretarias Municipais do município de Arari/MA, de acordo com as exigências, especificações e quantitativos previstos neste edital e seus anexos, com data de abertura de 14/05/2026, às 14:00 horas. A Licitação será realizada pelo Edital nº 14/2026, de 1º de abril de 2021, Decreto nº 10.024, de 20 de setembro de 2016, e a Lei Complementar nº 123/2006 alterada pela Lei Complementar nº 147/2014. O Edital poderá ser consultado pelo site da Prefeitura de Arari/MA licitacaonovaolinda.com.br e informações pelo e-mail: licitacaonovaolinda@gmail.com.
Arari - MA, 05 de maio de 2026

ESTADO DO MARANHÃO PREFEITURA MUNICIPAL DE ARAPIRÁ
DISPENSA ELETRÔNICA Nº 04/2026
AVISO DE LICITAÇÃO
O Município de Arari - MA, através de suas secretarias ordenadoras, torna público para conhecimento dos interessados que realizará Licitação na modalidade Dispensa Eletrônica nº 04/2026. Processo Administrativo nº 29/2026, do tipo menor preço por ITEM, que tem como objeto o Contratação de empresa especializada para aquisição de serra tipo circular para abate destinado a atender às necessidades do matadouro da prefeitura municipal de Arari - MA, de acordo com as exigências, especificações e quantitativos previstos neste edital e seus anexos, com data de abertura dia 12/05/2026, às 10:00 horas. A Licitação será realizada pelo Edital nº 14.133, de 1º de abril de 2021, Decreto nº 10.024, de 20 de setembro de 2016, e a Lei Complementar nº 123/2006 alterada pela Lei Complementar nº 147/2014. O Edital poderá ser consultado pelo site da Prefeitura de Arari/MA licitacaonovaolinda.com.br e informações pelo e-mail: licitacaonovaolinda@gmail.com.
Arari - MA, 06 de maio de 2026

ESTADO DO MARANHÃO PREFEITURA MUNICIPAL DE BARRA DO CORDA
EXTRATO DE TERMO ADITIVO Nº 01/2026
Pregão Eletrônico 53/2025

PROCESSO ADMINISTRATIVO Nº 1.225/2025 - Barra do Corda/MA. EXTRATO DE TERMO ADITIVO. Primeiro Termo Aditivo do Contrato nº 444/2025 - Pregão Eletrônico 53/2025. CONTRATADO: J.R. OLIVEIRA SANTOS JUNIOR LTDA CNPJ nº 05.121.589/0001-08. Contratante Secretária Municipal de Educação, CNPJ nº 05.769.798/0001-17 e Fundo Municipal de Educação CNPJ nº 18.172.388/0001-73. Importa o presente termo aditivo a alteração da Cláusula primeira, de acordo com a cláusula décima quarta do contrato nº 444/2025, alterando o valor do contrato inicial do R\$ 312.621,75 (trezentos e doze mil, seiscentos e vinte um reais e setenta e cinco centavos) para acréscimo de correspondente a aproximadamente 25% (vinte e cinco por cento) do contrato global, no valor de R\$ 74.896,58 (setenta e quatro mil, oitocentos e oitenta e seis reais e cinquenta e oito centavos). 05 de maio de 2026. ASS: JOÃO PEDRO FREITAS DA SILVA FILHO. CARG: Secretário Municipal de Educação/Barra do Corda - MA

ESTADO DO MARANHÃO PREFEITURA MUNICIPAL DE BARRA DO CORDA
AVISO DE LICITAÇÃO. PREGÃO ELETRÔNICO Nº 044/2026 - PNB/MA.

PROCESSO ADMINISTRATIVO Nº 3132/2025. A Prefeitura Municipal de Barra do Corda - MA, através de seu Pregoeiro e equipe de apoio, torna público para conhecimento de todos que estará realizando Licitação na modalidade PREGÃO, na forma ELETRÔNICA, com critério de julgamento MENOR PREÇO POR LOTE, nos termos da Lei nº 14.133/2021, do Decreto Municipal nº 138/2023, e demais legislações aplicáveis. Objeto: Contratação de pessoa (s) jurídica (s) para Contratação de pessoa jurídica para fornecimento de portas, vidros e esquadrias conforme necessidade da Secretaria de Educação do Município de Barra do Corda - MA. O início da disputa ocorrerá no dia 21 de maio de 2026, às 09h00min, horário de Brasília/DF. Local: Portal de Compras www.licitabarradocorda.com.br. Os interessados poderão adquirir o Edital e seus anexos junto à Comissão Permanente de Licitação - CPL, na sede da Prefeitura, localizada na Rua Isaac Martins, nº 371, Centro - Barra do Corda - MA, CEP: 65950-000, no horário de 08h00min às 12h00min, no Portal do Município: www.barradocorda.ma.gov.br, ou no Portal Nacional de Contratações Públicas (PNC/P). Para mais esclarecimentos sobre a licitação, entrar em contato pelo seguinte e-mail: cpbdc25@gmail.com. Barra do Corda - MA, 06 de maio de 2026. Bruno de Araújo Akashi - Pregoeiro do Município.

ESTADO DO MARANHÃO PREFEITURA MUNICIPAL DE BARRA DO CORDA
AVISO DE DISPENSA ELETRÔNICA Nº 007/2026. A Prefeitura Municipal de Barra do Corda - MA, através da Agente de contratação e equipe de apoio, torna público para conhecimento de todos que estará realizando Licitação na MODALIDADE: DISPENSA, na forma ELETRÔNICA, com critério de julgamento, MENOR VALOR GLOBAL, nos termos da Lei nº 14.133/2021. OBJETO: Contratação de empresa especializada para fornecimento e aplicação de películas arquitetônicas de controle solar e privacidade, incluindo materiais e mão de obra, destinadas às unidades de saúde do Município de Barra do Corda/MA, conforme condições, quantidades e exigências estabelecidas neste edital e seus anexos. Data de recebimento de propostas: 11/05/2026 às 08h00min às 14h00min, horário de Brasília/DF. Local: Portal de Compras www.licitabarradocorda.com.br. Os interessados poderão adquirir o Edital e seus anexos junto à Comissão Permanente de Licitação -

EXTRATO DE CONTRATO Nº 2304001/2026

REF: Processo nº 0212005/2025- PARTES: O MUNICÍPIO DE GRAJAÚ-MA, ATRAVÉS DA PREFEITURA MUNICIPAL DE GRAJAÚ-MA E A EMPRESA; D MOREIRA SANTOS LTDA - inscrita no CNPJ nº 14.519.038/0001-80. OBJETO: Contratação de empresa para prestação de serviços de pavimentação em bloco intertravado no Município de Grajaú/MA VALOR GLOBAL: R\$ 3.299.000,00 (três milhões e duzentos e noventa e nove mil reais). DOTAÇÃO ORÇAMENTÁRIA: 26 782 0064 1113 0000 PAVIMENTAÇÃO, RECUP. E MELHORIA DE VIAS PÚBLICAS 494 4.4.90.51.00 OBRAS E INSTALAÇÕES 1.500.00 100.000 GERAL 495 4.4.90.51.00 OBRAS E INSTALAÇÕES 1.754.00 100.000 GERAL PRAZO DE VIGÊNCIA: 180 (cento e oitenta) dias a contar da assinatura do contrato - BASE LEGAL: Lei nº 10.520/2002, na Lei n.º 14.133/2021. Grajaú (MA), 23 de abril de 2026.

Raquel Carvalho Jorge Araújo - Secretária Municipal de Administração, Planejamento e Gestão, pela CONTRATANTE e DENIS MOREIRA SANTOS pela CONTRATADA. SIGNATÁRIOS.

EXTRATO DE ORDEM DE SERVIÇO

REF: A Prefeitura municipal de Grajaú - MA, inscrito no CNPJ sob o nº 06.377.063/0001-48, fundamentando-se na concorrência eletrônica Nº 08/2026 e em cumprimento ao contrato nº 1208001/2025, autoriza a empresa. D MOREIRA SANTOS LTDA - inscrita no CNPJ nº 14.519.038/0001-80, situada Rua Principal, S/N, Vila Cearense Tuntum/MA CEP 65.763-000, a iniciar a execução dos serviços de pavimentação em bloco intertravado no Município de Grajaú/MA vimos, por meio deste instrumento, emitir a presente ORDEM DE SERVIÇO, nos termos da Lei nº 14.133/2021. Grajaú (MA), 24 de abril de 2026

RAQUEL CARVALHO JORGE ARAUJO Secretária Municipal de Administração, Planejamento e Gestão; SIGNATÁRIOS

PREFEITURA MUNICIPAL DE ICATU

AVISO DE LICITAÇÃO
PREGÃO ELETRÔNICO Nº 4/2026

A Prefeitura Municipal de Icatu, MA, através da Comissão de contratação torna público para conhecimento dos interessados, que fará realizar, sob a égide da Lei 14.133/21 e suas alterações posteriores, Licitação na modalidade Pregão na sua forma Eletrônica, do tipo Menor preço global, sob o Regime de empreitada por preço global, objetivando a contratação de pessoa(s) jurídica(s) especializada(s) na prestação de gestão de comunicação digital e redes sociais, assessoria de imprensa e relacionamento com mídias, monitoramento de mídia e inteligência de dados, produção audiovisual e fotográfica, criação de peças gráficas e identidade visual, planejamento estratégico e gestão de conteúdo, manutenção de site e canais digitais, para atender às demandas do município de Icatu -MA, conforme condições, quantidades e exigências estabelecidas no instrumento convocatório. ABERTURA: 22 de maio de 2026, às 08h00, através da plataforma: <https://www.licitaicatu.com.br/>. Para mais informações, solicitar no e-mail cplicitaicao@gmail.com.

Icatu-MA, 5 de maio de 2026.
NILTON MENDES DA SILVA
Pregoeiro

PREFEITURA MUNICIPAL DE IGARAPÉ DO MEIO

AVISO DE LICITAÇÃO
PREGÃO ELETRÔNICO Nº 5/2026

A Prefeitura Municipal de Igarapé do Meio, Estado do Maranhão, por meio do seu Agente de Contratação, Portaria nº 108/2025, através do Processo nº 1404.1/2026, torna público aos interessados que realizará as 09h00min, horário de Brasília, do dia 22 de maio de 2026, licitação na modalidade Pregão, na forma Eletrônica, do tipo Menor Preço, Registro de Preços, objetivando a eventual e futura contratação de empresa especializada para o fornecimento de material didático, compreendendo a aquisição de coleções impressos e o licenciamento de plataforma digital de aprendizagem integrada, destinados aos alunos e professores da Educação Infantil e do Ensino Fundamental (Anos Iniciais) da Rede Municipal de Ensino de Igarapé do Meio/MA, na forma da Lei nº 14.133, de 01 de abril de 2021 e demais legislações pertinentes. A sessão pública será realizada através do site: <https://www.licitaigarapedomeio.ma.br/>.

O Edital e seus anexos estão à disposição dos interessados no endereço: <https://www.licitaigarapedomeio.ma.com.br/>, Portal da Transparência Municipal no endereço <https://www.igarapedomeio.ma.gov.br/>, ou no SINC-Contrata, no endereço: <https://www.tcema.tc.br/> ou poderá ser consultado ou obtido na sede da Prefeitura Municipal de Igarapé do Meio - MA, localizada na Avenida Nagib Halckel, s/n, Centro, sala de licitações, de segunda a sexta-feira, no horário de 08:00 às 12:00 horas, mediante o fornecimento de uma resma de papel A4. Igarapé do Meio - MA.

ANTÔNIO MARCOS NASARÉ SILVA
Agente de Contratação

PREFEITURA MUNICIPAL DE ITAPECURU MIRIM

EXTRATO DE CONTRATO

Extrato de Contrato Nº 214/2026. Pregão Eletrônico SRP Nº 004/2026. ATA DE REGISTRO DE PREÇOS Nº 008/2026. PROCESSO N.º 2026.04.16.0032. PARTES: Município de Itapecuru Mirim/MA, por intermédio do SECRETARIA MUNICIPAL DE EDUCAÇÃO e a Empresa BERNARDINA DUTRA MUNIZ LISBOA. OBJETO: Contratação de pessoa jurídica para fornecimento de água mineral natural, potável e não gasosa e gelo para atender a demanda das secretarias municipais de Itapecuru Mirim/MA. VALOR: R\$ 181.040,00 (Cento e oitenta e um mil e quarenta reais). DATA DA ASSINATURA: 29/04/2026. BASE LEGAL: Normas de caráter geral da Lei Federal nº 14.133/2021, e demais normas aplicáveis a espécie. DOTAÇÃO ORÇAMENTÁRIA: UNIDADE GESTORA: 0219 - SECRETARIA MUNICIPAL DE EDUCAÇÃO; PROJETO/ATIVIDADE: 12 361 0013 2050 - MANUT DO PROG. QSE; ELEMENTO DE DESPESA: 3.3.90.30.00 - MATERIAL DE CONSUMO; FONTE: 1550 - TRANSFERÊNCIA DO SALÁRIO EDUCAÇÃO. ASSINATURAS: P/CONTRATANTE: Allyson Ferreira Pereira, Secretário Municipal de Administração e Fazenda. Paulo Roberto Roma Buzar, Secretário Municipal de Educação. P/CONTRATADA: Bernardina Dutra Muniz Lisboa- Representante Legal. Itapecuru Mirim/MA.

PREFEITURA MUNICIPAL DE PASTOS BONS

AVISO DE LICITAÇÃO
CONCORRÊNCIA ELETRÔNICA Nº 4/2026

A Prefeitura Municipal de Pastos Bons-MA, realizará, sob a égide da Lei n.º 14.133/2021 e suas alterações, Lei Complementar n.º 123/2006 e de outras normas aplicáveis ao objeto deste certame, licitação na modalidade Concorrência - Eletrônica, do tipo Menor Preço Global, objetivando Contratação de empresa especializada para a construção de infraestrutura na Orla do Rio Balseiro no município de Pastos Bons/MA - 2ª etapa, Conforme Contrato de Repasse OGU nº 971696/2024 - Operação 1099450-73 - Programa Turismo. A sessão será realizada através do Portal Compras Pastos Bons: <https://www.compraspastosbonsma.com.br/>, com data de abertura agendada para 26/05/2026, às 10:00. O edital e seus anexos encontram-se disponíveis no Portal da Transparência: www.pastosbons.ma.gov.br, e/ou no <https://www.compraspastosbonsma.com.br/> e ainda no Portal Nacional de Contratações Públicas (PNCP).

Pastos Bons - MA, 5 de maio de 2026.
CÂNDIDO COELHO DE SÁ NETO
Agente de Contratação/Pregoeiro

PREFEITURA MUNICIPAL DE PENALVA/MA

AVISOS DE LICITAÇÃO
PREGÃO ELETRÔNICO Nº 25/2026

A Prefeitura Municipal de Penalva/MA torna público que realizará no dia 21/05/2026, às 09:00h (horário de Brasília), o Pregão Eletrônico nº 25/2026, cujo objeto é o registro de preços para futura e eventual aquisição de mobiliários e eletrodomésticos.

O edital encontra-se no Portal Nacional de Contratações Públicas (PNCP) e na plataforma eletrônica <https://portaldecompras.penalva.ma.gov.br>. Informações pelo e-mail licitacao.penalva@gmail.com.

PREGÃO ELETRÔNICO Nº 26/2026

A Prefeitura Municipal de Penalva/MA torna público que realizará no dia 22/05/2026, às 09:00h (horário de Brasília), o Pregão Eletrônico nº 26/2026, cujo objeto é o registro de preços para futura e eventual aquisição de gêneros alimentícios.

O edital encontra-se no Portal Nacional de Contratações Públicas (PNCP) e na plataforma eletrônica <https://portaldecompras.penalva.ma.gov.br>. Informações pelo e-mail licitacao.penalva@gmail.com.

PREGÃO ELETRÔNICO Nº 27/2026

A Prefeitura Municipal de Penalva/MA torna público que realizará no dia 22/05/2026, às 10:00h (horário de Brasília), o Pregão Eletrônico nº 27/2026, cujo objeto é a contratação de pessoa jurídica para locação de transporte fluvial.

O edital encontra-se no Portal Nacional de Contratações Públicas (PNCP) e no portal eletrônico <https://portaldecompras.penalva.ma.gov.br>. Informações pelo e-mail licitacao.penalva@gmail.com.

Penalva-MA, 5 de maio de 2026.
NILZIRAN NUNES PINTO
Pregoeira

PREFEITURA MUNICIPAL DE PERITORÓ

AVISO DE CHAMAMENTO PÚBLICO

A Prefeitura Municipal de Peritoró através da Secretaria Municipal de Cultura, situada na Rua da Prata, S/N, Centro, Peritoró, no Estado do Maranhão, torna público para conhecimento que realizará abertura de licitações na Modalidade Credenciamento, a seguir mencionadas: EDITAL DE CHAMAMENTO PÚBLICO Nº 003/2026. Objeto: Premiação de agentes culturais que tenham prestado relevantes contribuições ao desenvolvimento artístico e/ou cultural do Município de Peritoró-MA. Com base na Lei nº 14.399/2022 (Lei PNAB), na Lei nº 14.903/2024 (Marco regulatório do fomento à cultura), no Decreto nº 11.740/2023 (Decreto PNAB), no Decreto nº 11.453/2023 (Decreto de Fomento) e na Instrução Normativa MINC nº 10/2023 (IN PNAB de Ações Afirmativas e Acessibilidade). DATA DE CREDENCIAMENTO PARA INTERESSADOS: 8h00min do dia 11/05/2026 até 17:00 horas do dia 15/05/2026. O proponente deve entregar a documentação obrigatória na Secretaria Municipal de Cultura de Peritoró - MA situada na Rua da Prata, S/N, Peritoró - MA. O Edital está à disposição dos interessados para consulta, a partir do dia 11/05/2026 através do site <https://peritoro.ma.gov.br> - Licitações e Contratos - Editais.

Peritoró-MA, 6 de maio de 2026.
ELIETE MARGUES DO NASCIMENTO
Secretária municipal Extraordinária de Cultura e Turismo

PREFEITURA MUNICIPAL DE POÇÃO DE PEDRAS

AVISO DE LICITAÇÃO
CONCORRÊNCIA ELETRÔNICA Nº CE-007/2026

PROC. ADMINISTRATIVO Nº 2026.03.27.0020. ORGÃO REALIZADOR: Comissão de Contratação do Município de Poção de Pedras. BASE LEGAL: Lei nº 14.133/2021, Lei nº 123/06, Lei 147/14, e suas alterações. OBJETO: Contratação de empresa de engenharia especializada em serviço de pavimentação de acesso à orla do Povoado Lago do Balamo no município de Poção de Pedras/MA. Tipo: Menor preço global. LOCAL/SITE: <https://licitapocoadepedras.com.br/>. Data da Sessão: 21/05/2026. HORÁRIO: 09h00min. (nove horas).

O Edital está disponibilizado, na íntegra, nos endereços eletrônicos: <https://licitapocoadepedras.com.br/> e <https://www.pocoadepedras.ma.gov.br/>. Quaisquer informações através do e-mail: cplicpocoadepedras@gmail.com e/ou na sala da Comissão de Contratação, situado à Rua Manoel Máximo, nº 49 - Centro, Poção de Pedras/MA, no horário das 08h00min (oito horas) às 12h00min (doze horas).

Poção de Pedras - MA, 4 de maio de 2026.
EDUARDO NASCIMENTO LIMA
Secretário Municipal de Administração

PREFEITURA MUNICIPAL DE PORTO RICO DO MARANHÃO

EXTRATO DE TERMO ADITIVO

Espécie: PRIMEIRO TERMO ADITIVO DE PRAZO AO CONTRATO ORIUNDO DA CONCORRÊNCIA ELETRÔNICA Nº 002/2024. PROCESSO ADMINISTRATIVO Nº 024/2024. PARTES: PREFEITURA MUNICIPAL DE PORTO RICO DO MARANHÃO/MA, por intermédio da SECRETARIA MUNICIPAL DE EDUCAÇÃO, inscrita no CNPJ nº 01.612.542/0001-88, e a empresa K R O CONSTRUÇÕES COMÉRCIO E SERVIÇOS LTDA, inscrita no CNPJ nº 37.394.856/0001-07. OBJETO: prorrogação do prazo de vigência do contrato cujo objeto é a prestação de serviços de engenharia para Construção de Creche, Tipo 2, no Município de Porto Rico do Maranhão/MA. PRAZO: fica prorrogada a vigência contratual pelo período de 12 (doze) meses, com início em 27/01/2026 e término em 27/01/2027. FUNDAMENTAÇÃO LEGAL: art. 107 da Lei Federal nº 14.133/2021. VALOR CONTRATUAL: R\$ 1.718.067,14 (um milhão, setecentos e dezoito mil, sessenta e sete reais e quatorze centavos). DATA DA ASSINATURA: 26 de janeiro de 2026. SIGNATÁRIO: Jorge Aidson Mendes Rabelo, Secretário Municipal de Educação, pela Contratante, e Kezia Rileyn Oliveira Faustino, pela Contratada. Porto Rico do Maranhão/MA, 26 de janeiro de 2026.

PREFEITURA MUNICIPAL DE PRIMEIRA CRUZ

AVISOS DE ADJUDICAÇÃO E HOMOLOGAÇÃO
CONCORRÊNCIA Nº 4/2026

Após analisar a proposta de preço e documentos de habilitação da licitação na modalidade Concorrência Eletrônica nº 004/2026, objetivando CONTRATAÇÃO DE EMPRESA ESPECIALIZADA PARA A CONSTRUÇÃO DE UNIDADES HABITACIONAIS DE INTERESSE SOCIAL NO MUNICÍPIO DE PRIMEIRA CRUZ/MA, e em conformidade com os anexos do edital, a autoridade competente no uso de suas atribuições legais e tendo em vista o resultado apresentado no processo licitatório supracitado, resolve HOMOLOGAR a licitação, a empresa: LITORAL EMPREENDIMENTOS, Cnpj: 39.926.481/0001-04, vencedora do certame no valor total de R\$ 3.250.000,00, nos termos da Lei nº 14.133/21, suas alterações posteriores e demais normas pertinentes. Primeira Cruz/MA, 04 de maio de 2026. Raimundo Rosário Brandão. Secretário Municipal de Infraestrutura.



DOCUEMNTOS DE HABILITAÇÃO
CONCORRÊNCIA N° 004/2026

J W SOUSA LIMA LTDA

CNPJ: 08.672.027/0001-32

FORTAL CONSTRUCOES E SERVICOS LTDA,

CNPJ n.º 15.796.085/0001-33

CONSTRUTORA JMP LTDA

CNPJ n.º 09.215.942/0001-61

QUINTA ALTERAÇÃO E CONSOLIDAÇÃO DO ATO DE TRANSFORMAÇÃO DE SOCIEDADE LTDA
J W SOUSA LIMA LTDA

 FOLHAS. N° 238
 PROC. N° CP 004/2026
 RUBRICA P

Pelo presente instrumento particular,

JOSE WILTON SOUSA LIMA, brasileiro, divorciado, empresário, nascido em **30/03/1969**, na cidade de Pastos Bons, do Estado do Maranhão, portador do Registro Geral nº **51900296-2 SSP/MA** e CPF nº **330.240.063-20**, residente e domiciliado na Rua Cícero Correia, 222, Bairro São Jose, Pastos Bons-MA, CEP: 65.870-000, titular da sociedade **J W SOUSA LIMA LTDA**, com sede na Av. Domingos Sertão, nº 150, São Jose, Pastos Bons – Ma, CEP: 65.870- 000, registrada na Junta Comercial do Estado do Maranhão, em **10/10/2017**, sob o NIRE nº **21600061695**, e CNPJ nº **08.672.027/0001-32**, resolve assim, alterar e consolidar o contrato social mediante as seguintes cláusulas:

Cláusula Primeira- DO OBJETO

- 4213-8/00** – Obras de urbanização, ruas, praças e calçadas.
4399-1/01- Administração de Obras;
2330-3/01- Fabricação de estruturas pré-moldadas de concreto em série e sob encomenda;
2330-305- Preparação de massa de concreto (cimento, areia, brita, água, aditivos, etc) e argamassa para construção.
3600-6/02- Distribuição de água por caminhões
3811-4/00 – Coletas de resíduos não-perigosos
3821-1/00- Tratamento e disposição de resíduos não perigosos
41.20-4/00 – Construções de edifícios.
4211-1/01 - Construção de rodovias e ferrovias.
4211-1/02- Pintura para sinalização em pistas rodoviárias e aeroportos.
4212-0/00 – Construção de obras-de-artes especiais
4221-9/01- Construção de barragens e represas para geração de energia elétrica;
4221-9/02- Construção de estações e redes de distribuição de energia elétrica;
4221-9/03 – Manutenção de redes de distribuição de energia.
4222-7/01- Construção de redes de abastecimento de água, coleta de esgoto e construções correlatas, exceto obras de irrigação.
4222-7/02- Obras de irrigação
4291-0/00- Obras portuárias, marítimas e fluviais
4292-8/01- Montagem de Estruturas metálicas;
4299-5/01- Construção de instalações esportivas e recreativas.
4299-5/99 – Outras obras de engenharia civil não especificadas anteriormente (construção de vias, serviços de infraestrutura etc.).
4311-8/01- Demolição de edifícios e outras estruturas
4311-8/02- Preparação de canteiro e limpeza de terreno
4312-6/00- Perfuração e Sondagens
4313-4/00 – Obras de terraplenagem.
4319-3/00- Serviços de preparação do terreno não especificados anteriormente
4321-5/00- Instalações e manutenção elétrica;
4322-3/01- Instalações hidráulicas, sanitárias e de gás
4322-3/02- Instalação e manutenção de centrais de ar- condicionado, ventilação e refrigeração;
4322-3/03- Instalações de sistema de prevenção contra incêndio
4329-1/04- Montagem e instalação de sistemas e equipamentos de iluminação e sinalização em vias públicas; Portos e Aeroportos.

FOLHAS. N° 239
 PROC. N° CP 004/2024
 RUBRICA (e)

- 4330-4/01- Impermeabilização em obras de engenharia civil.
 4330-4/03- Obras de acabamento em gesso e estuque.
 4330-4/04- Serviços de pintura de edifícios em geral
 4391-6/00- Obras de fundações
 4399-1/03- Obras de alvenaria
 4399-1/04- Serviços de operação e fornecimento de equipamentos para transporte e elevação de cargas e pessoas para uso em obras.
 4399-1/05 – Perfuração e construção de poços de água.
 4923-0/02 – Serviços de transportes de passageiros – locação de automóveis com motorista.
 4924-8/00- Transporte escolar;
 4930-2/01- transporte rodoviário de carga, exceto produtos perigosos e mudanças, municipal
 6810-2/01- Compra e venda de imóveis próprios
 6821-8/02 -Corretagem no aluguel de imóveis
 7111-1/00- Serviços Arquitetura;
 7112-0/00 -Serviços de engenharia
 7119-7/01- Serviços de cartografia, topografia e geodésia
 7119-7/03- Serviços de desenho técnico relacionados à arquitetura e engenharia
 7731-4/00- Aluguel de máquinas e equipamentos agrícolas sem condutor;
 7732 -2/01 – Aluguel de maquinas e equipamentos para construção sem operador, exceto andaimes.
 8121-4/00- Limpezas em prédios e em domicílios;
 8129 – 0/00 – Atividades de limpeza não especificadas anteriormente (limpeza de ruas).
 8130-3/00- Atividades Paisagísticas;

Cláusula Segunda- DO PORTE EMPRESARIAL

A Sociedade passa a se enquadrar no **PORTE DEMAIS**, pelo fato de sua receita bruta ser superior ao permitido nos enquadramentos como ME/EPP conforme a legislação vigente.

À vista da modificação ora ajustada, altera e consolida o instrumento de transformação, com a seguinte redação:

JOSE WILTON SOUSA LIMA, brasileiro, divorciado, empresário, nascido em 30/03/1969, na cidade de Pastos Bons, do Estado do Maranhão, portador do Registro Geral nº 51900296-2 SSP/MA e CPF nº 330.240.063-20, residente e domiciliado na Rua Cícero Correia, 222, Bairro São Jose, Pastos Bons – MA, CEP: 65.870-000.

Cláusula Primeira – DO NOME EMPRESARIAL

A Sociedade gira sob o nome **JW SOUSA LIMA LTDA** e tem por denominação fantasia a expressão JW CONSTRUCOES.

Cláusula Segunda- DO ENDEREÇO:

A Sociedade tem sua sede na Av. Domingos Sertão, nº 150, São Jose, Pastos Bons – MA, CEP: 65.870-000.

FOLHAS. N° 240
 PROC. N° CP 004/2026
 RUBRICA CP

Cláusula Terceira – Objeto Social:

A Sociedade tem como objetivos sociais:

- 4213-8/00** – Obras de urbanização, ruas, praças e calçadas.
4399-1/01- Administração de Obras;
2330-3/01- Fabricação de estruturas pré-moldadas de concreto em série e sob encomenda;
2330-305- Preparação de massa de concreto (cimento, areia, brita, água, aditivos, etc) e argamassa para construção.
3600-6/02- Distribuição de água por caminhos
3811-4/00 – Coletas de resíduos não-perigosos
3821-1/00- Tratamento e disposição de resíduos não perigosos
41.20-4/00 – Construções de edifícios.
4211-1/01 - Construção de rodovias e ferrovias.
4211-1/02- Pintura para sinalização em pistas rodoviárias e aeroportos.
4212-0/00 – Construção de obras-de-artes especiais
4221-9/01- Construção de barragens e represas para geração de energia elétrica;
4221-9/02- Construção de estações e redes de distribuição de energia elétrica;
4221-9/03 – Manutenção de redes de distribuição de energia.
4222-7/01- Construção de redes de abastecimento de água, coleta de esgoto e construções correlatas, exceto obras de irrigação.
4222-7/02- Obras de irrigação
4291-0/00- Obras portuárias, marítimas e fluviais
4292-8/01- Montagem de Estruturas metálicas;
4299-5/01- Construção de instalações esportivas e recreativas.
4299-5/99 – Outras obras de engenharia civil não especificadas anteriormente (construção de vias, serviços de infraestrutura etc.).
4311-8/01- Demolição de edifícios e outras estruturas
4311-8/02- Preparação de canteiro e limpeza de terreno
4312-6/00- Perfuração e Sondagens
4313-4/00 – Obras de terraplenagem.
4319-3/00- Serviços de preparação do terreno não especificados anteriormente
4321-5/00- Instalações e manutenção elétrica;
4322-3/01- Instalações hidráulicas, sanitárias e de gás
4322-3/02- Instalação e manutenção de centrais de ar- condicionado, ventilação e refrigeração;
4322-3/03- Instalações de sistema de prevenção contra incêndio
4329-1/04- Montagem e instalação de sistemas e equipamentos de iluminação e sinalização em vias públicas; Portos e Aeroportos.
4330-4/01- Impermeabilização em obras de engenharia civil.
4330-4/03- Obras de acabamento em gesso e estuque.
4330-4/04- Serviços de pintura de edifícios em geral
4391-6/00- Obras de fundações
4399-1/03- Obras de alvenaria
4399-1/04- Serviços de operação e fornecimento de equipamentos para transporte e elevação de cargas e pessoas para uso em obras.
4399-1/05 – Perfuração e construção de poços de água.
4923-0/02 – Serviços de transportes de passageiros – locação de automóveis com motorista.
4924-8/00- Transporte escolar;
4930-2/01- transporte rodoviário de carga, exceto produtos perigosos e mudanças, municipal
6810-2/01- Compra e venda de imóveis próprios
6821-8/02- Corretagem no aluguel de imóveis
7111-1/00- Serviços Arquitetura;
7112-0/00- Serviços de engenharia
7119-7/01- Serviços de cartografia, topografia e geodésia

7119-7/03- Serviços de desenho técnico relacionados à arquitetura e engenharia
7731-4/00- Aluguel de máquinas e equipamentos agrícolas sem condutor;
7732-2/01 – Aluguel de máquinas e equipamentos para construção sem operador, exceto andaimes.
8121-4/00- Limpezas em prédios e em domicílios;
8129 – 0/00 – Atividades de limpeza não especificadas anteriormente (limpeza de ruas).
8130-3/00- Atividades Paisagísticas;

Cláusula Quarta- DO CAPITAL

O capital social da Empresa é de **R\$ 1.000.000,00** (um milhão de reais) sendo elas cada uma no valor de 1,00 (um real), perfazendo 1.000.000 (um milhão) de quotas, totalmente integralizado em moeda Nacional do País.

Sócios	Quotas	Valor	Total	Perc.
Jose Wilton Sousa Lima	1.000.000,00	R\$ 1,00	R\$ 1.000.000,00	100%
Totalizando	1.000.000,00	R\$ 1,00	R\$ 1.000.000,00	100%

Clausula Quinta – Responsabilidades:

A responsabilidade do Titular é restrita ao capital integralizado.

Cláusula Sexta – Filiais, Escritório:

A Sociedade poderá a qualquer tempo, abrir, escritórios de apoio em qualquer parte do território nacional, mediante alteração contratual assinada por todos os sócios.

07– Cláusula Sétima– Início das Atividades:

A Sociedade iniciou suas atividades em **12/02/2007**, e sua duração é por tempo indeterminado.

Cláusula Oitava – Administração da Sociedade:

A administração da Sociedade é exercida pelo senhor **JOSE WILTON SOUSA LIMA**, que assinará isoladamente e que se incumbirá de todas as operações e representará a sociedade ativa e passivamente, judicial e extrajudicialmente, em órgãos públicos e privados, ficando dispensado da prestação de caução. (art. 997, VI; 1.013, 1.015, 1064, CC/2002).

Cláusula Nona – O Uso da Firma:

O uso da firma será feita pelo sócio, isoladamente e exclusivamente para uso da própria sociedade, sendo vedado a utilização da denominação social em avais, fianças e abonos estranhos as finalidades sociais.

Cláusula Decima Pró-labore:

O titular declara que não participa de nenhuma outra sociedade unipessoal.

Cláusula Décima Primeira – Término do Exercício Social:

Ao término de cada exercício social, em 31 de dezembro, o administrador prestará contas justificadas de sua administração, procedendo à elaboração do inventário, do balanço patrimonial e

do balanço de resultado econômico, cabendo ao mesmo, na proporção de suas quotas, os lucros ou perdas apuradas. (Art. 1.065, CC/2002)

FOLHAS. N° 242

PROC. N° CP 004/2026

RUBRICA P

Clausula décima Segunda – Declaração da Administradora:

O sócio administrador declara sob as penas da lei que não estar impedido de exercer a administração da sociedade, por lei especial, ou em virtude de condenação criminal, ou por se encontrar sob efeitos dela, a pena que vede, ainda que temporariamente, o acesso a cargos públicos, ou por crime falimentar, de prevaricação, peita ou suborno, concussão, peculato, ou contra a economia popular, contra o sistema financeiro nacional, contra normas de defesa da concorrência, contra as relações de consumo, fé pública, ou a propriedade. (Art. 1.101, § 1º cc/2002).

Clausula Decima Terceira – Omissões de Contrato:

As omissões ou duvidas que possam ser suscitadas sobre o presente contrato, serão supridas ou resolvidas com base no Decreto 1800/96 DNRC, Lei 10.406 de 10 de janeiro de 2002, noutras disposições legais que forem aplicadas.

Clausula Decima Quarta – Do Porte Empresarial:

A Sociedade se enquadra no **PORTE DEMAIS**, pelo fato de sua receita bruta ser superior ao permitido nos enquadramentos como ME/EPP conforme a legislação vigente.

Cláusula Décima Quinta- Foro:

Fica eleito o foro da comarca de Pastos Bons, município do Estado do Maranhão para qualquer ação fundada neste contrato, renunciando-se a qualquer outro por muito especial que seja.

E por se acharem em perfeito acordo, em tudo quanto neste instrumento particular foi lavrado, obrigam-se a cumprir o presente contrato, assinando-o em três vias de igual teor, coma primeira via destinada a registro e arquivamento na Junta Comercial do Estado do Maranhão.

Pastos Bons (MA), 10 de Abril de 2026

JOSE WILTON SOUSA LIMA
CPF : 330.240.063-20



FOLHAS. N° 243
PROC. N° CP 0041/2026
RUBRICA R

ASSINATURA ELETRÔNICA

Certificamos que o ato da empresa J W SOUSA LIMA LTDA consta assinado digitalmente por:

IDENTIFICAÇÃO DO(S) ASSINANTE(S)	
CPF/CNPJ	Nome
33024006320	JOSE WILTON SOUSA LIMA

CERTIFICO O REGISTRO EM 14/04/2026 16:30 SOB N° 20260471844.
PROTOCOLO: 260471844 DE 13/04/2026.
CÓDIGO DE VERIFICAÇÃO: 12607084072. CNPJ DA SEDE: 08672027000132.
NIRE: 21600061695. COM EFEITOS DO REGISTRO EM: 10/04/2026.
J W SOUSA LIMA LTDA

JUCEMA

CARLOS ANDRÉ DE MORAES PEREIRA
SECRETÁRIO-GERAL
www.empresafacil.ma.gov.br

A validade deste documento, se impresso, fica sujeito à comprovação de sua autenticidade nos respectivos portais, informando seus respectivos códigos de verificação.



REPÚBLICA FEDERATIVA DO BRASIL

CADASTRO NACIONAL DA PESSOA JURÍDICA

FOLHAS. N° 245
PROC. N° CP 004/2026
RUBRICA (R)

NÚMERO DE INSCRIÇÃO 08.672.027/0001-32 MATRIZ	COMPROVANTE DE INSCRIÇÃO E DE SITUAÇÃO CADASTRAL	DATA DE ABERTURA 12/02/2007
--	---	---------------------------------------

NOME EMPRESARIAL J W SOUSA LIMA LTDA
--

TÍTULO DO ESTABELECIMENTO (NOME DE FANTASIA) J. W. CONSTRUCOES	PORTE DEMAIS
--	------------------------

CÓDIGO E DESCRIÇÃO DA ATIVIDADE ECONÔMICA PRINCIPAL 42.13-8-00 - Obras de urbanização - ruas, praças e calçadas

CÓDIGO E DESCRIÇÃO DAS ATIVIDADES ECONÔMICAS SECUNDÁRIAS 23.30-3-01 - Fabricação de estruturas pré-moldadas de concreto armado, em série e sob encomenda 23.30-3-05 - Preparação de massa de concreto e argamassa para construção 36.00-6-02 - Distribuição de água por caminhões 38.11-4-00 - Coleta de resíduos não-perigosos 38.21-1-00 - Tratamento e disposição de resíduos não-perigosos 41.20-4-00 - Construção de edifícios 42.11-1-01 - Construção de rodovias e ferrovias 42.11-1-02 - Pintura para sinalização em pistas rodoviárias e aeroportos 42.12-0-00 - Construção de obras de arte especiais 42.21-9-01 - Construção de barragens e represas para geração de energia elétrica 42.21-9-02 - Construção de estações e redes de distribuição de energia elétrica 42.21-9-03 - Manutenção de redes de distribuição de energia elétrica 42.22-7-01 - Construção de redes de abastecimento de água, coleta de esgoto e construções correlatas, exceto obras de irrigação 42.22-7-02 - Obras de irrigação 42.91-0-00 - Obras portuárias, marítimas e fluviais 42.92-8-01 - Montagem de estruturas metálicas 42.99-5-01 - Construção de instalações esportivas e recreativas 42.99-5-99 - Outras obras de engenharia civil não especificadas anteriormente 43.11-8-01 - Demolição de edifícios e outras estruturas 43.11-8-02 - Preparação de canteiro e limpeza de terreno
--

CÓDIGO E DESCRIÇÃO DA NATUREZA JURÍDICA 206-2 - Sociedade Empresária Limitada

LOGRADOURO AV DOMINGOS SERTAO	NÚMERO 150	COMPLEMENTO *****
---	----------------------	-----------------------------

CEP 65.870-000	BAIRRO/DISTRITO SAO JOSE	MUNICÍPIO PASTOS BONS	UF MA
--------------------------	------------------------------------	---------------------------------	-----------------

ENDEREÇO ELETRÔNICO JWCONSTRUCOESPONS@GMAIL.COM	TELEFONE (99) 9631-6314
---	-----------------------------------

ENTE FEDERATIVO RESPONSÁVEL (EFR) *****

SITUAÇÃO CADASTRAL ATIVA	DATA DA SITUAÇÃO CADASTRAL 12/02/2007
------------------------------------	---

MOTIVO DE SITUAÇÃO CADASTRAL

SITUAÇÃO ESPECIAL *****	DATA DA SITUAÇÃO ESPECIAL *****
-----------------------------------	---

Aprovado pela Instrução Normativa RFB nº 2.119, de 06 de dezembro de 2022.

Emitido no dia **15/04/2026** às **07:17:11** (data e hora de Brasília).



REPÚBLICA FEDERATIVA DO BRASIL

CADASTRO NACIONAL DA PESSOA JURÍDICA

FOLHAS Nº 243PROC. Nº CP 004/2026RUBRICA P

NÚMERO DE INSCRIÇÃO 08.672.027/0001-32 MATRIZ	COMPROVANTE DE INSCRIÇÃO E DE SITUAÇÃO CADASTRAL	DATA DE ABERTURA 12/02/2007
---	---	--------------------------------

NOME EMPRESARIAL J W SOUSA LIMA LTDA

CÓDIGO E DESCRIÇÃO DAS ATIVIDADES ECONÔMICAS SECUNDÁRIAS 43.12-6-00 - Perfurações e sondagens 43.13-4-00 - Obras de terraplenagem 43.19-3-00 - Serviços de preparação do terreno não especificados anteriormente 43.21-5-00 - Instalação e manutenção elétrica 43.22-3-01 - Instalações hidráulicas, sanitárias e de gás 43.22-3-02 - Instalação e manutenção de sistemas centrais de ar condicionado, de ventilação e refrigeração 43.22-3-03 - Instalações de sistema de prevenção contra incêndio 43.29-1-04 - Montagem e instalação de sistemas e equipamentos de iluminação e sinalização em vias públicas, portos e aeroportos 43.30-4-01 - Impermeabilização em obras de engenharia civil 43.30-4-03 - Obras de acabamento em gesso e estuque 43.30-4-04 - Serviços de pintura de edifícios em geral 43.91-6-00 - Obras de fundações 43.99-1-01 - Administração de obras 43.99-1-03 - Obras de alvenaria 43.99-1-04 - Serviços de operação e fornecimento de equipamentos para transporte e elevação de cargas e pessoas para uso em obras 43.99-1-05 - Perfuração e construção de poços de água 49.23-0-02 - Serviço de transporte de passageiros - locação de automóveis com motorista 49.24-8-00 - Transporte escolar 49.30-2-01 - Transporte rodoviário de carga, exceto produtos perigosos e mudanças, municipal. 68.10-2-01 - Compra e venda de imóveis próprios

CÓDIGO E DESCRIÇÃO DA NATUREZA JURÍDICA 206-2 - Sociedade Empresária Limitada
--

LOGRADOURO AV DOMINGOS SERTAO	NÚMERO 150	COMPLEMENTO *****
----------------------------------	---------------	----------------------

CEP 65.870-000	BAIRRO/DISTRITO SAO JOSE	MUNICÍPIO PASTOS BONS	UF MA
-------------------	-----------------------------	--------------------------	----------

ENDEREÇO ELETRÔNICO JWCONSTRUCOESPONS@GMAIL.COM	TELEFONE (99) 9631-6314
--	----------------------------

ENTE FEDERATIVO RESPONSÁVEL (EFR) *****
--

SITUAÇÃO CADASTRAL ATIVA	DATA DA SITUAÇÃO CADASTRAL 12/02/2007
-----------------------------	--

MOTIVO DE SITUAÇÃO CADASTRAL

SITUAÇÃO ESPECIAL *****	DATA DA SITUAÇÃO ESPECIAL *****
----------------------------	------------------------------------

Aprovado pela Instrução Normativa RFB nº 2.119, de 06 de dezembro de 2022.

Emitido no dia 15/04/2026 às 07:17:11 (data e hora de Brasília).

Página: 2/3



REPÚBLICA FEDERATIVA DO BRASIL

CADASTRO NACIONAL DA PESSOA JURÍDICA

NÚMERO DE INSCRIÇÃO 08.672.027/0001-32 MATRIZ	COMPROVANTE DE INSCRIÇÃO E DE SITUAÇÃO CADASTRAL	DATA DE ABERTURA 12/02/2007	
NOME EMPRESARIAL J W SOUSA LIMA LTDA			
CÓDIGO E DESCRIÇÃO DAS ATIVIDADES ECONÔMICAS SECUNDÁRIAS 68.21-8-02 - Corretagem no aluguel de imóveis 71.11-1-00 - Serviços de arquitetura 71.12-0-00 - Serviços de engenharia 71.19-7-01 - Serviços de cartografia, topografia e geodésia 71.19-7-03 - Serviços de desenho técnico relacionados à arquitetura e engenharia 77.31-4-00 - Aluguel de máquinas e equipamentos agrícolas sem operador 77.32-2-01 - Aluguel de máquinas e equipamentos para construção sem operador, exceto andaimes 81.21-4-00 - Limpeza em prédios e em domicílios 81.29-0-00 - Atividades de limpeza não especificadas anteriormente 81.30-3-00 - Atividades paisagísticas			
CÓDIGO E DESCRIÇÃO DA NATUREZA JURÍDICA 206-2 - Sociedade Empresária Limitada			
LOGRADOURO AV DOMINGOS SERTAO	NÚMERO 150	COMPLEMENTO *****	
CEP 65.870-000	BAIRRO/DISTRITO SAO JOSE	MUNICÍPIO PASTOS BONS	UF MA
ENDEREÇO ELETRÔNICO JWCONSTRUCOESPONS@GMAIL.COM		TELEFONE (99) 9631-6314	
ENTE FEDERATIVO RESPONSÁVEL (EFR) *****			
SITUAÇÃO CADASTRAL ATIVA		DATA DA SITUAÇÃO CADASTRAL 12/02/2007	
MOTIVO DE SITUAÇÃO CADASTRAL			
SITUAÇÃO ESPECIAL *****		DATA DA SITUAÇÃO ESPECIAL *****	

Aprovado pela Instrução Normativa RFB nº 2.119, de 06 de dezembro de 2022.

Emitido no dia 15/04/2026 às 07:17:11 (data e hora de Brasília).

Consulta Quadro de Sócios e Administradores - QSA

CNPJ:

08.672.027/0001-32

NOME EMPRESARIAL:

J W SOUSA LIMA LTDA

CAPITAL SOCIAL:

R\$1.000.000,00 (Hum milhão de reais)

O Quadro de Sócios e Administradores(QSA) constante da base de dados do Cadastro Nacional da Pessoa Jurídica (CNPJ) é o seguinte:

Nome/Nome Empresarial:


JOSE WILTON SOUSA LIMA

Qualificação:

49-Sócio-Administrador

Para informações relativas à participação no QSA, acessar o e-CAC com certificado digital ou comparecer a uma unidade da RFB.

Emitido no dia 15/04/2026 às 07:17 (data e hora de Brasília).

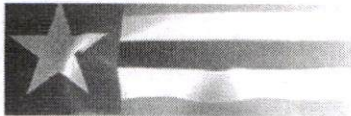

Estado do
Maranhão

SINTEGRA/ICMS
Consulta Pública do Cadastro do Estado do
Maranhão

FOLHAS. Nº 249
PROC. Nº CP 0041/2026
RUBRICA CP
Secretaria da Fazenda

Resultado da Consulta SINTEGRA/ICMS

IDENTIFICAÇÃO

CGC: 08.672.027/0001-32 **Inscrição Estadual:** 12.390453-6

Razão Social: J W SOUSA LIMA LTDA

Regime Apuração: NORMAL

ENDEREÇO

Logradouro: AVE DOMINGOS SERTAO

Número: 150 **Complemento:**

Bairro: SAO JOSE

Município: PASTOS BONS **UF:** MA

CEP: 65870000 **DDD:** **Telefone:** 96316314

INFORMAÇÕES COMPLEMENTARES

CNAE Principal: 4213800 - OBRAS DE URBANIZAÇÃO - RUAS, PRAÇAS E CALÇADAS

CNAEs Secundários

Código	Descrição CNAE
4221901	CONSTRUÇÃO DE BARRAGENS E REPRESAS PARA GERAÇÃO DE ENERGIA ELÉTRICA
4221902	CONSTRUÇÃO DE ESTAÇÕES E REDES DE DISTRIBUIÇÃO DE ENERGIA ELÉTRICA
4221903	MANUTENÇÃO DE REDES DE DISTRIBUIÇÃO DE ENERGIA ELÉTRICA
4222701	CONSTRUÇÃO DE REDES DE ABASTECIMENTO DE ÁGUA, COLETA DE ESGOTO E CONSTRUÇÕES CORRELATAS, EXCETO OBRAS DE IRRIGAÇÃO
4222702	OBRAS DE IRRIGAÇÃO
4291000	OBRAS PORTUÁRIAS, MARÍTIMAS E FLUVIAIS
4292801	MONTAGEM DE ESTRUTURAS METÁLICAS
4299501	CONSTRUÇÃO DE INSTALAÇÕES ESPORTIVAS E RECREATIVAS
4299599	OUTRAS OBRAS DE ENGENHARIA CIVIL NÃO ESPECIFICADAS ANTERIORMENTE
4311801	DEMOLIÇÃO DE EDIFÍCIOS E OUTRAS ESTRUTURAS
8130300	ATIVIDADES PAISAGÍSTICAS
4311802	PREPARAÇÃO DE CANTEIRO E LIMPEZA DE TERRENO
4312600	PERFURAÇÕES E SONDAGENS
4313400	OBRAS DE TERRAPLENAGEM
4319300	SERVIÇOS DE PREPARAÇÃO DO TERRENO NÃO ESPECIFICADOS ANTERIORMENTE
4321500	INSTALAÇÃO E MANUTENÇÃO ELÉTRICA
4322301	INSTALAÇÕES HIDRÁULICAS, SANITÁRIAS E DE GÁS
4322302	INSTALAÇÃO E MANUTENÇÃO DE SISTEMAS CENTRAIS DE AR CONDICIONADO, DE VENTILAÇÃO E REFRIGERAÇÃO
4322303	INSTALAÇÕES DE SISTEMA DE PREVENÇÃO CONTRA INCÊNDIO
4329104	MONTAGEM E INSTALAÇÃO DE SISTEMAS E EQUIPAMENTOS DE ILUMINAÇÃO E SINALIZAÇÃO EM VIAS PÚBLICAS, PORTOS E AEROPORTOS
4330401	IMPERMEABILIZAÇÃO EM OBRAS DE ENGENHARIA CIVIL
3600602	DISTRIBUIÇÃO DE ÁGUA POR CAMINHÕES
4330403	OBRAS DE ACABAMENTO EM GESSO E ESTUQUE
4330404	SERVIÇOS DE PINTURA DE EDIFÍCIOS EM GERAL
4391600	OBRAS DE FUNDAÇÕES
4399101	ADMINISTRAÇÃO DE OBRAS
4399103	OBRAS DE ALVENARIA
4399104	SERVIÇOS DE OPERAÇÃO E FORNECIMENTO DE EQUIPAMENTOS PARA TRANSPORTE E ELEVAÇÃO DE CARGAS E PESSOAS PARA USO EM OBRAS
4399105	PERFURAÇÃO E CONSTRUÇÃO DE POÇOS DE ÁGUA
4923002	SERVIÇO DE TRANSPORTE DE PASSAGEIROS - LOCAÇÃO DE AUTOMÓVEIS COM MOTORISTA
4924800	TRANSPORTE ESCOLAR
4930201	TRANSPORTE RODOVIÁRIO DE CARGA, EXCETO PRODUTOS PERIGOSOS E MUDANÇAS, MUNICIPAL
3811400	COLETA DE RESÍDUOS NÃO-PERIGOSOS
6810201	COMPRA E VENDA DE IMÓVEIS PRÓPRIOS
6821802	CORRETAGEM NO ALUGUEL DE IMÓVEIS
7111100	SERVIÇOS DE ARQUITETURA
7112000	SERVIÇOS DE ENGENHARIA
7119701	SERVIÇOS DE CARTOGRAFIA, TOPOGRAFIA E GEODÉSIA
7119703	SERVIÇOS DE DESENHO TÉCNICO RELACIONADOS À ARQUITETURA E ENGENHARIA

FOLHAS. N° 250
PROC. N° CP 004/2026
RUBRICA R

CNAEs Secundários	
Código	Descrição CNAE
7731400	ALUGUEL DE MÁQUINAS E EQUIPAMENTOS AGRÍCOLAS SEM OPERADOR
7732201	ALUGUEL DE MÁQUINAS E EQUIPAMENTOS PARA CONSTRUÇÃO SEM OPERADOR, EXCETO ANDAIMES
8121400	LIMPEZA EM PRÉDIOS E EM DOMICÍLIOS
8129000	ATIVIDADES DE LIMPEZA NÃO ESPECIFICADAS ANTERIORMENTE
3821100	TRATAMENTO E DISPOSIÇÃO DE RESÍDUOS NÃO-PERIGOSOS
2330301	FABRICAÇÃO DE ESTRUTURAS PRÉ-MOLDADAS DE CONCRETO ARMADO, EM SÉRIE E SOB ENCOMENDA
2330305	PREPARAÇÃO DE MASSA DE CONCRETO E ARGAMASSA PARA CONSTRUÇÃO
4120400	CONSTRUÇÃO DE EDIFÍCIOS
4211101	CONSTRUÇÃO DE RODOVIAS E FERROVIAS
4211102	PINTURA PARA SINALIZAÇÃO EM PISTAS RODOVIÁRIAS E AEROPORTOS
4212000	CONSTRUÇÃO DE OBRAS-DE-ARTE ESPECIAIS

Situação Cadastral Vigente: HABILITADO
Data desta Situação Cadastral: 03/12/2025

OBRIGAÇÕES

Nfe a partir de 01/07/2010 - (2330305), 01/10/2010 - (2330301), 10/07/2013 - (CNAE's): (Devido emissão voluntária),
EDF a partir de: 01/01/2013, 01/01/2013, 01/01/2013, 01/01/2025,
CTE a partir de:

Observação: Os dados acima estão baseados em informações fornecidas pelo próprio contribuinte cadastrado. Não valem como certidão de sua efetiva existência de fato e de direito, não são oponíveis à Fazenda e nem excluem a responsabilidade tributária derivada de operações com ele ajustadas.

Data da Consulta: 15/04/2026
Número da Consulta:

[Nova Consulta](#) [Imprimir](#)



ESTADO DO MARANHÃO
 PREFEITURA MUNICIPAL DE PASTOS BONS-MA
 CNPJ: 05.277.173/0001-75
 MUNICÍPIO MEMBRO DO TERRITÓRIO DA CIDADANIA CERRADO SUL MARANHENSE

N° DE INSCRIÇÃO 000059		CARTÃO DE INSCRIÇÃO MUNICIPAL	
NOME EMPRESARIAL J W SOUSA LIMA LTDA		CNPJ 08.672.027/0001-32	
TITULO DO ESTABELECIMENTO (NOME FANTASIA) J. W. CONSTRUCOES			
CÓDIGO E DESCRIÇÃO DA ATIVIDADE ECONÔMICA PRINCIPAL 42.13-8-00 - Obras de urbanização - ruas, praças e calçadas			
CÓDIGO E DESCRIÇÃO DA ATIVIDADE ECONÔMICA PRINCIPAL			
CÓDIGO	DESCRIÇÃO		
23.30-3-01	Fabricação de estruturas pré-moldadas de concreto armado, em série e sob encomenda		
23.30-3-05	Preparação de massa de concreto e argamassa para construção		
36.00-6-02	Distribuição de água por caminhões		
38.11-4-00	Coleta de resíduos não-perigosos		
38.21-1-00	Tratamento e disposição de resíduos não-perigosos		
41.20-4-00	Construção de edifícios		
42.11-1-01	Construção de rodovias e ferrovias		
42.11-1-02	Pintura para sinalização em pistas rodoviárias e aeroportos		
42.12-0-00	Construção de obras de arte especiais		
42.21-9-01	Construção de barragens e represas para geração de energia elétrica		
42.21-9-02	Construção de estações e redes de distribuição de energia elétrica		
42.21-9-03	Manutenção de redes de distribuição de energia elétrica		
42.22-7-01	Construção de redes de abastecimento de água, coleta de esgoto e construções correlatas, exceto obras de irrigação		
42.22-7-02	Obras de irrigação		
42.91-0-00	Obras portuárias, marítimas e fluviais		
42.92-8-01	Montagem de estruturas metálicas		
42.99-5-01	Construção de instalações esportivas e recreativas		
42.99-5-99	Outras obras de engenharia civil não especificadas anteriormente		
43.11-8-01	Demolição de edifícios e outras estruturas		
43.11-8-02	Preparação de canteiro e limpeza de terreno		
43.12-6-00	Perfurações e sondagens		
43.13-4-00	Obras de terraplenagem		
43.19-3-00	Serviços de preparação do terreno não especificados anteriormente		
43.21-5-00	Instalação e manutenção elétrica		
43.22-3-01	Instalações hidráulicas, sanitárias e de gás		
43.22-3-02	Instalação e manutenção de sistemas centrais de ar condicionado, de ventilação e refrigeração		
43.22-3-03	Instalações de sistema de prevenção contra incêndio		

FOLHAS. Nº 252
 PROC. Nº CP 004/2026
 RUBRICA R



ESTADO DO MARANHÃO
 PREFEITURA MUNICIPAL DE PASTOS BONS-MA
 CNPJ: 05.277.173/0001-75
 MUNICÍPIO MEMBRO DO TERRITÓRIO DA CIDADANIA CERRADO SUL MARANHENSE

43.29-1-04	Montagem e instalação de sistemas e equipamentos de iluminação e sinalização em vias públicas, portos e aeroportos
43.30-4-01	Impermeabilização em obras de engenharia civil
43.30-4-03	Obras de acabamento em gesso e estuque
43.30-4-04	Serviços de pintura de edifícios em geral
43.91-6-00	Obras de fundações
43.99-1-01	Administração de obras
43.99-1-03	Obras de alvenaria
43.99-1-04	Serviços de operação e fornecimento de equipamentos para transporte e elevação de cargas e pessoas para uso em obras
43.99-1-05	Perfuração e construção de poços de água
49.23-0-02	Serviço de transporte de passageiros - locação de automóveis com motorista
49.24-8-00	Transporte escolar
49.30-2-01	Transporte rodoviário de carga, exceto produtos perigosos e mudanças, municipal.
68.10-2-01	Compra e venda de imóveis próprios
68.21-8-02	Corretagem no aluguel de imóveis
71.11-1-00	Serviços de arquitetura
71.12-0-00	Serviços de engenharia
71.19-7-01	Serviços de cartografia, topografia e geodésia
71.19-7-03	Serviços de desenho técnico relacionados à arquitetura e engenharia
77.31-4-00	Aluguel de máquinas e equipamentos agrícolas sem operador
77.32-2-01	Aluguel de máquinas e equipamentos para construção sem operador, exceto andaimes
81.21-4-00	Limpeza em prédios e em domicílios
81.29-0-00	Atividades de limpeza não especificadas anteriormente
81.30-3-00	Atividades paisagísticas

CÓDIGO E DESCRIÇÃO DA NATUREZA JURÍDICA
 206-2 SOCIEDADE EMPRESARIA LIMITADA

SUBSTITUTO TRIBUTÁRIO NÃO	REGIME DE TRIBUTAÇÃO LUCRO PRESUMIDO
OPTANTE PELO SIMPLES () SIM (X) NÃO	DATA DA EMISSÃO / VALIDADE 16/04/2026 15:52:30 Válido até o dia 31/12/2026

LIDUINA XAVIER
 SANDES
 MOTA:22467424391

Assinado de forma digital por
 LIDUINA XAVIER SANDES
 MOTA:22467424391
 Dados: 2026.04.16 19:01:26 -03'00'

LIDUINA XAVIER SANDES MOTA
 SECRETARIA DE FINANÇAS E FAZENDA PUBLICA



TRIBUNAL DE CONTAS DA UNIÃO

FOLHAS. N° 253
PROC. N° CP 004/2026
RUBRICA R

Consulta Consolidada de Pessoa Jurídica

Este relatório tem por objetivo apresentar os resultados consolidados de consultas eletrônicas realizadas diretamente nos bancos de dados dos respectivos cadastros. A responsabilidade pela veracidade do resultado da consulta é do Órgão gestor de cada cadastro consultado. A informação relativa à razão social da Pessoa Jurídica é extraída do Cadastro Nacional da Pessoa Jurídica, mantido pela Receita Federal do Brasil.

Consulta realizada em: 23/04/2026 16:10:18

Informações da Pessoa Jurídica:

Razão Social: **J W SOUSA LIMA LTDA**
CNPJ: **08.672.027/0001-32**

Resultados da Consulta Eletrônica:

Órgão Gestor: **TCU**
Cadastro: **Licitantes Inidôneos**
Resultado da consulta: **Nada Consta**

Para acessar a certidão original no portal do órgão gestor, clique [AQUI](#).

Órgão Gestor: **CNJ**
Cadastro: **CNIA - Cadastro Nacional de Condenações Cíveis por Ato de Improbidade Administrativa e Inelegibilidade**
Resultado da consulta: **Nada Consta**

Para acessar a certidão original no portal do órgão gestor, clique [AQUI](#).


Órgão Gestor: **Portal da Transparência**
Cadastro: **Cadastro Nacional de Empresas Inidôneas e Suspensas**
Resultado da consulta: **Nada Consta**

Para acessar a certidão original no portal do órgão gestor, clique [AQUI](#).

Órgão Gestor: **Portal da Transparência**
Cadastro: **CNEP - Cadastro Nacional de Empresas Punidas**
Resultado da consulta: **Nada Consta**

Para acessar a certidão original no portal do órgão gestor, clique [AQUI](#).

Obs: A consulta consolidada de pessoa jurídica visa atender aos princípios de simplificação e racionalização de serviços públicos digitais. Fundamento legal: Lei nº 12.965, de 23 de abril de 2014, Lei nº 13.460, de 26 de junho de 2017, Lei nº 13.726, de 8 de outubro de 2018, Decreto nº 8.638 de 15, de janeiro de 2016.

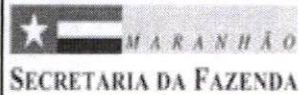

FICHA CADASTRAL DO CONTRIBUINTE

USUÁRIO: 33024006320
 DATA: 15/04/2026
 HORA: 16:23

INSC. ESTADUAL: 12.390.453-6 ÚLTIMA ALTERAÇÃO: 14/04/2026
 RAZÃO SOCIAL: J W SOUSA LIMA LTDA

SITUAÇÃO FISCAL: REGULAR SERASA: Não
 MOTIVOS FISCAIS:

SITUAÇÃO CADASTRAL: ATIVO
 MOTIVO CADASTRAL: --

DADOS GERAIS

CPF/CNPJ: 08.672.027/0001-32 INSC. CENTRALIZADORA: --
 RAZÃO SOCIAL: J W SOUSA LIMA LTDA TIPO PESSOA: JURÍDICA
 NIRE: 21600061695 CAPITAL SOCIAL: 1.000.000,00
 INÍCIO DE ATIVIDADES: 14/08/2012 UFRE: 51 - UFRE/BALSAS
 AGÊNCIA REGIONAL: 06 - AGÊNCIA DE BALSAS CAT. DO ESTABELECIMENTO: MATRIZ OU UNICO
 TIPO DE SOCIEDADE: SOCIEDADE EMPRESÁRIA LIMITADA
 REGIME DE PAG.: NORMAL DATA OBRIG. EFD: 01/01/2025
 DATA OBRIG. NFE: 01/07/2010 ÁREA UTILIZADA: 0
 CORREIO ELETRÔNICO: jwconstrucoespbns@gmail.com

ENDEREÇO DE ESTABELECIMENTO


CEP 65870-000
 ENDEREÇO AVE DOMINGOS SERTAO NÚMERO: 150
 COMPLEMENTO: --
 PONTO DE REFERENC.: HOTEL FAVORITO BAIRRO: SAO JOSE
 CIDADE: PASTOS BONS ESTADO: MA
 TELEFONE: (99)9631-6314 FAX: --
 CEP CAIXA POSTAL: --

ENDEREÇO FISCAL

CEP --
 ENDEREÇO AVE DOMINGOS SERTAO NÚMERO: 150
 COMPLEMENTO: --
 PONTO DE REFERENC.: -- BAIRRO: SAO JOSE
 CIDADE: PASTOS BONS ESTADO: MA
 TELEFONE: (98)0000-0000 FAX: --
 CEP CAIXA POSTAL: 00000-000

CNAE - ATIVIDADES ECONÔMICAS

ORDEM	CÓDIGO	DESCRIÇÃO
1	4213800	OBRAS DE URBANIZAÇÃO - RUAS, PRAÇAS E CALÇADAS
2	8130300	ATIVIDADES PAISAGÍSTICAS
3	3600602	DISTRIBUIÇÃO DE ÁGUA POR CAMINHÕES
4	3811400	COLETA DE RESÍDUOS NÃO-PERIGOSOS
5	3821100	TRATAMENTO E DISPOSIÇÃO DE RESÍDUOS NÃO-PERIGOSOS
6	4120400	CONSTRUÇÃO DE EDIFÍCIOS
7	4211101	CONSTRUÇÃO DE RODOVIAS E FERROVIAS
8	4211102	PINTURA PARA SINALIZAÇÃO EM PISTAS RODOVIÁRIAS E AEROPORTOS
9	4212000	CONSTRUÇÃO DE OBRAS-DE-ARTE ESPECIAIS
10	4221901	CONSTRUÇÃO DE BARRAGENS E REPRESAS PARA GERAÇÃO DE ENERGIA ELÉTRICA
11	4221902	CONSTRUÇÃO DE ESTAÇÕES E REDES DE DISTRIBUIÇÃO DE ENERGIA ELÉTRICA
12	4221903	MANUTENÇÃO DE REDES DE DISTRIBUIÇÃO DE ENERGIA ELÉTRICA
13	4222701	CONSTRUÇÃO DE REDES DE ABASTECIMENTO DE ÁGUA, COLETA DE ESGOTO E CONSTRUÇÕES CORRELATAS,
14	4222702	OBRAS DE IRRIGAÇÃO
15	4291000	OBRAS PORTUÁRIAS, MARÍTIMAS E FLUVIAIS
16	4292801	MONTAGEM DE ESTRUTURAS METÁLICAS
17	4299501	CONSTRUÇÃO DE INSTALAÇÕES ESPORTIVAS E RECREATIVAS
18	4299599	OUTRAS OBRAS DE ENGENHARIA CIVIL NÃO ESPECIFICADAS ANTERIORMENTE
19	4311801	DEMOLIÇÃO DE EDIFÍCIOS E OUTRAS ESTRUTURAS
20	4311802	PREPARAÇÃO DE CANTEIRO E LIMPEZA DE TERRENO
21	4312600	PERFURAÇÕES E SONDAJENS
22	4313400	OBRAS DE TERRAPLENAGEM
23	4319300	SERVIÇOS DE PREPARAÇÃO DO TERRENO NÃO ESPECIFICADOS ANTERIORMENTE
24	4321500	INSTALAÇÃO E MANUTENÇÃO ELÉTRICA
25	4322301	INSTALAÇÕES HIDRÁULICAS, SANITÁRIAS E DE GÁS
26	4322302	INSTALAÇÃO E MANUTENÇÃO DE SISTEMAS CENTRAIS DE AR CONDICIONADO, DE VENTILAÇÃO E REFRIGERAÇÃO

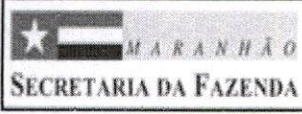

FICHA CADASTRAL DO CONTRIBUINTE

RUBRICA
 USUÁRIO: 33024006320
 DATA: 15/04/2026
 HORA: 16:23

CNAE - ATIVIDADES ECONÔMICAS		
ORDEM	CÓDIGO	DESCRIÇÃO
27	4322303	INSTALAÇÕES DE SISTEMA DE PREVENÇÃO CONTRA INCÊNDIO
28	4329104	MONTAGEM E INSTALAÇÃO DE SISTEMAS E EQUIPAMENTOS DE ILUMINAÇÃO E SINALIZAÇÃO EM VIAS PÚBLICAS,
29	4330401	IMPERMEABILIZAÇÃO EM OBRAS DE ENGENHARIA CIVIL
30	4330403	OBRAS DE ACABAMENTO EM GESSO E ESTUQUE
31	4330404	SERVIÇOS DE PINTURA DE EDIFÍCIOS EM GERAL
32	4391600	OBRAS DE FUNDAÇÕES
33	4399101	ADMINISTRAÇÃO DE OBRAS
34	4399103	OBRAS DE ALVENARIA
35	4399104	SERVIÇOS DE OPERAÇÃO E FORNECIMENTO DE EQUIPAMENTOS PARA TRANSPORTE E ELEVAÇÃO DE CARGAS E
36	4399105	PERFURAÇÃO E CONSTRUÇÃO DE POÇOS DE ÁGUA
37	4923002	SERVIÇO DE TRANSPORTE DE PASSAGEIROS - LOCAÇÃO DE AUTOMÓVEIS COM MOTORISTA
38	4924800	TRANSPORTE ESCOLAR
39	4930201	TRANSPORTE RODOVIÁRIO DE CARGA, EXCETO PRODUTOS PERIGOSOS E MUDANÇAS, MUNICIPAL
40	6810201	COMPRA E VENDA DE IMÓVEIS PRÓPRIOS
41	6821802	CORRETAGEM NO ALUGUEL DE IMÓVEIS
42	7111100	SERVIÇOS DE ARQUITETURA
43	7112000	SERVIÇOS DE ENGENHARIA
44	7119701	SERVIÇOS DE CARTOGRAFIA, TOPOGRAFIA E GEODÉSIA
45	7119703	SERVIÇOS DE DESENHO TÉCNICO RELACIONADOS À ARQUITETURA E ENGENHARIA
46	7731400	ALUGUEL DE MÁQUINAS E EQUIPAMENTOS AGRÍCOLAS SEM OPERADOR
47	7732201	ALUGUEL DE MÁQUINAS E EQUIPAMENTOS PARA CONSTRUÇÃO SEM OPERADOR, EXCETO ANDAIMES
48	8121400	LIMPEZA EM PRÉDIOS E EM DOMÍCIOS
49	8129000	ATIVIDADES DE LIMPEZA NÃO ESPECIFICADAS ANTERIORMENTE
50	2330301	FABRICAÇÃO DE ESTRUTURAS PRÉ-MOLDADAS DE CONCRETO ARMADO, EM SÉRIE E SOB ENCOMENDA
51	2330305	PREPARAÇÃO DE MASSA DE CONCRETO E ARGAMASSA PARA CONSTRUÇÃO

REPRESENTANTES LEGAIS		
CNN/CPF	NOME/RAZÃO SOCIAL	TIPO DE RELAÇÃO
33024006320	JOSE WILTON SOUSA LIMA	101 - SÓCIO
33024006320	JOSE WILTON SOUSA LIMA	205 - ADMINISTRADOR
57033099304	LUIS RODRIGUES SOARES	3 - CONTADOR

AÇÕES JUDICIAIS				
TIPO	DATA INCLUSÃO	DATA REVOGAÇÃO	DOC. CONCESSÃO	EFEITO

Não existem Ações Judiciais para essa inscrição estadual.

OBRIGATORIEDADE / CREDENCIAMENTO			
TIPO	DATA INÍCIO	DATA FIM	SITUAÇÃO

Não existem Obrigatoriedades/Credenciamentos para essa

INCENTIVOS / REGIMES ESPECIAIS			
TIPO	DATA INÍCIO	DATA FIM	SITUAÇÃO

Não existem Incentivos/Regimes Especiais para essa inscrição



ESTADO DO MARANHÃO
PREFEITURA MUNICIPAL DE PASTOS BONS - MA
DEPARTAMENTO MUNICIPAL DE TRIBUTOS
CNPJ: 05277173000175



ALVARÁ DE LOCALIZAÇÃO E FUNCIONAMENTO

Nº do Alvará: 36/2026

Exercício: 2026

Inscrição Municipal: 000059

Validade: 31/12/2026

Contribuinte: J W SOUSA LIMA LTDA

Nome Fantasia: J. W. CONSTRUCOES

CPF/CNPJ: 08672027000132

RG/Inscrição Estadual: 123904536

Endereço: AV DOMINGOS SERTA0, 150 - SAO JOSE

CEP: 65870000

Complemento:

Atividade principal

Obras de urbanização - ruas, praças e calçadas

Horário de Funcionamento:

Meio de Semana
Das: 0 Até: 0Sábado
Das: 0 Até: 0Domingo
Das: 0 Até: 0Feriado
Das: 0 Até: 0

Observações:

ALVARÁ DE FUNCIONAMENTO 2026.

Pelo documento de arrecadação datado de 13/01/2026 referente a Taxas de Licença e verificação Fiscal para Localização de seu estabelecimento durante o exercício acima referido, conforme o Código Tributário de PASTOS BONS.

PASTOS BONS - MA, 13/01/2026

LIDUINA XAVIER SANDES Assinado de forma digital por LIDUINA
 XAVIER SANDES MOTA:22467424391
 MOTA:22467424391 Dados: 2026.04.17 13:10:39 -03'00'

LIDUINA XAVIER SANDES MOTA
 SECRETARIA DE FINANÇAS

ESTE ALVARÁ DEVERÁ SER AFIXADO EM LOCAL VISIVEL À FISCALIZAÇÃO DA PREFEITURA MUNICIPAL E RENOVADO ANUALMENTE

P

Atividades secundárias

Obras de urbanização - ruas, praças e calçadas	Fabricação de estruturas pré-moldadas de concreto armado, em série e sob encomenda
Distribuição de água por caminhões	Coleta de resíduos não-perigosos
Tratamento e disposição de resíduos não-perigosos	Construção de edifícios
Construção de rodovias e ferrovias	Pintura para sinalização em pistas rodoviárias e aeroportos
Construção de obras-de-arte especiais	Construção de barragens e represas para geração de energia elétrica
Construção de estações e redes de distribuição de energia elétrica	Manutenção de redes de distribuição de energia elétrica
Construção de redes de abastecimento de água, coleta de esgoto e construções correlatas, exceto obras de irrigação	Obras de irrigação
Obras portuárias, marítimas e fluviais	Montagem de estruturas metálicas
Construção de instalações esportivas e recreativas	Outras obras de engenharia civil não especificadas anteriormente
Demolição de edifícios e outras estruturas	Preparação de canteiro e limpeza de terreno
Perfurações e sondagens	Obras de terraplenagem
Serviços de preparação do terreno não especificados anteriormente	Instalação e manutenção elétrica
Instalações hidráulicas, sanitárias e de gás	Instalação e manutenção de sistemas centrais de ar condicionado, de ventilação e refrigeração
Instalações de sistema de prevenção contra incêndio	Montagem e instalação de sistemas e equipamentos de iluminação e sinalização em vias públicas, portos e aeroportos
Impermeabilização em obras de engenharia civil	Obras de acabamento em gesso e estuque
Serviços de pintura de edifícios em geral	Obras de fundações
Administração de obras	Obras de alvenaria
Serviços de operação e fornecimento de equipamentos para transporte e elevação de cargas e pessoas para uso em obras	Perfuração e construção de poços de água
Serviço de transporte de passageiros - locação de automóveis com motorista	Transporte escolar
Transporte rodoviário de carga, exceto produtos perigosos e mudanças, municipal	Compra e venda de imóveis próprios
Corretagem no aluguel de imóveis	Serviços de arquitetura
Serviços de engenharia	Serviços de cartografia, topografia e geodésia
Serviços de desenho técnico relacionados à arquitetura e engenharia	Aluguel de máquinas e equipamentos agrícolas sem operador
Aluguel de máquinas e equipamentos para construção sem operador, exceto andaimes	Limpeza em prédios e em domicílios
Atividades de limpeza não especificadas anteriormente	Atividades paisagísticas
Preparação de massa de concreto e argamassa para construção	

LIDUINA XAVIER
SANDES
MOTA:22467424391

Assinado de forma digital por
LIDUINA XAVIER SANDES
MOTA:22467424391
Dados: 2026.04.17 13:10:53 -03'00'

LIDUINA XAVIER SANDES MOTA
SECRETARIA DE FINANÇAS E FAZENDA PÚBLICA



FOLHAS. N° 258
PROC. N° CP 004/2026
RUBRICA P

Pastos Bons, Estado do Maranhão, 24 de maio de 2026.

À
Prefeitura Municipal de Pastos Bons, Estado do Maranhão
Comissão de Licitações e Contratos
Av. Domingos Sertão, 1000 – São José
Pastos Bons – Maranhão
CEP: 65.870-000

DECLARAÇÃO

REFERÊNCIA: Processo Administrativo nº 2026033/2026 - Licitação modalidade Concorrência Eletrônica nº 004/2026, que será realizada dia 26 de maio de 2026 as 10:00 hs.

A Empresa J. W. Sousa Lima LTDA, inscrita no CNPJ/MF sob o n.º 08.672.027/0001-32 e IE sob o n.º 12.390.453-6, por intermédio de seu representante legal o Sr. José Wilton Sousa Lima, portador da cédula de identidade RG n.º 519.002.962 SSP-MA e do CPF/MF n.º 330.240.063-20, declara sob as penas da lei, em especial o artigo 299 do Código Penal Brasileiro, e sem prejuízo das sanções e multas aplicáveis que:

01) Nos termos do artigo 156, inciso IV, da Lei Federal n.º 14.133 de 01 de abril de 2021 e suas alterações posteriores, até a presente data não ocorreu nenhum fato superveniente impeditivo a participar de licitações e/ou celebrar contratos com a Administração Pública em quaisquer das suas esferas, órgãos ou entidades, comprometendo-se a comunicar quaisquer fatos supervenientes impeditivos ocorridos após a licitação em referência;

02) Não se encontra em processo de falência, recuperação judicial ou extrajudicial, liquidação judicial ou extrajudicial, insolvência ou sob intervenção de órgão fiscalizador competente.;

03) Não foi declarada inidônea pela Administração Pública em quaisquer das suas esferas, órgãos ou entidades e não se encontra suspensa temporariamente de participar de processos licitatórios;

04) Conhece na íntegra o edital e seus anexos e que se submete a todos os seus termos, aceitando as suas regras e condições de contratação;

05) Nos termos do artigo 14, inciso IV da Lei Federal n.º 14.133 de 01 de abril de 2021 e suas alterações posteriores não existe no seu quadro de sócios, administradores, gerentes, diretores e colaboradores que sejam conjugues, companheiro ou parente em linha reta, colateral ou por afinidade, até o terceiro grau, de servidores públicos ocupantes de cargos de direção, gerência, chefia, administração, assessoramento ou tomada de decisão nos diversos órgãos da Administração Pública do Município de Pastos Bons, Estado do Maranhão;

JW CONSTRUÇÕES
CNPJ: 08.672.027/0001-32 | Ins. Esta: 12.390.453-6
Av. Domingos Sertão, 150, São José
CEP: 65.870-000 | Pastos Bon-MA
Fone: (99) 3555-1860 | Email: jwsousalima@hotmail.com



FOLHAS. Nº 259
PROC. Nº CP 004/2026
RUBRICA P

06) Nos termos da Lei Federal n.º 14.133 de 01 de abril de 2021 e suas alterações posteriores, que não incide em suas hipóteses vedadas;

07) Para fins do disposto no inciso VI do artigo 68 da Lei Federal nº 14.133 de 01 de abril de 2021 e suas alterações posteriores, acrescido pela Lei Federal n.º 9.854 de 27 de outubro de 1999 e suas alterações posteriores bem como adicionado ao inciso XXXIII do artigo 7º da Constituição Federal de 05 de outubro de 1988 não emprega menor de 18 (dezoito) anos em trabalho noturno, perigoso ou insalubre e não emprega menor de 16 (dezesesseis) anos, ressalvando que eventualmente poderá empregar menor, a partir de 14 (quatorze) anos, na condição de aprendiz;

08) Não possui, em sua cadeia produtiva, empregados executando trabalho degradante ou forçado, observando o disposto nos incisos III e IV do artigo 1 e no inciso III do artigo 5 da Constituição Federal de 05 de outubro 1988;

09) Cumpre plenamente os requisitos de habilitação, e que as declarações informadas são verídicas, conforme o artigo 63, inciso I, da Lei Federal nº 14.133 de 01 abril de 2021 e suas alterações posteriores;

10) Cumpre o disposto no inciso VI do artigo 68 da Lei Federal nº 14.133 de 01 abril de 2021 e suas alterações posteriores;

11) A proposta anexada foi elaborada de maneira independente e que o conteúdo da desta não foi, no todo ou em parte, direta ou indiretamente, informado a, discutido com ou recebido de qualquer outro participante potencial ou de fato da licitação em referência, por qualquer meio ou por qualquer pessoa;

12) A intenção de apresentar a proposta anexa não foi informada, discutida e/ou recebida de qualquer outro participante potencial ou de fato da licitação em referência, por qualquer meio ou por qualquer pessoa;

13) Não tentou, por qualquer meio ou por qualquer pessoa, influir na decisão de qualquer outro participante potencial ou de fato da licitação em referência quanto a participar ou não da referida licitação;

14) O conteúdo da proposta anexa não será, no todo ou em parte, direta ou indiretamente, comunicado a ou discutido com qualquer outro participante potencial ou de fato da licitação em referência antes da adjudicação do objeto da referida licitação;

15) O conteúdo da proposta anexa não foi, no todo ou em parte, direta ou indiretamente, informado a, discutido com ou recebido de qualquer integrante da Prefeitura Municipal de Pastos Bons, Estado do Maranhão, antes da abertura oficial das propostas;

16) Executará os serviços de acordo com os prazos estabelecidos em edital;



FOLHAS. N° 260
PROC. N° CP 004/2026
RUBRICA P

17) Cumpre as exigências das reservas de cargos para pessoas com deficiência e para reabilitados da Previdência Social, nos termos do artigo 63, inciso IV da Lei Federal nº 14.133 de 01 abril de 2021 e suas alterações posteriores;

18) A proposta econômica compreende a integralidade dos custos para atendimento dos direitos trabalhistas assegurados na Constituição Federal, nas leis trabalhistas, nas normas infralegais, nas convenções coletivas de trabalho e nos termos de ajustamento de conduta vigentes na data de entrega das propostas, termos do artigo 63, Parágrafo 1º, da Lei Federal nº 14.133 de 01 abril de 2021 e suas alterações posteriores;

19) Executará os serviços de acordo projeto básico e as especificações técnicas fornecidas pela Prefeitura Municipal de Pastos Bons, Estado do Maranhão, mantendo o pessoal técnico e não-técnico especializado e que tomará todas as medidas para assegurar um controle de qualidade adequado na prestação dos serviços;

20) Manterá na obra, em tempo integral, o Livro Diário de Obras, onde deverão ser anotadas todas as ocorrências decorrentes do andamento da obra e outras julgadas necessárias a perfeito acompanhamento da execução do contrato.

21) Mantém válida a proposta por 90 (noventa) dias consecutivos, a contar da data de sua apresentação e abertura;

22) Está adequada a Lei Federal nº 13.709 de 14 de agosto de 2018 e suas alterações posteriores, Lei Geral de Proteção de Dados Pessoais (LGPD);

23) Não está respondendo processos judiciais com sentença definitiva, em quaisquer das esferas do poder público, relativas a fraudes em licitações públicas, danos ao erário público e/ou formação de quadrilha, estendendo essa declaração ao seu sócio proprietário, responsáveis técnicos, dirigentes e todos os seus colaboradores;

24) Atende as legislações relativas à saúde e segurança do trabalho bem como atende as legislações trabalhistas, previdenciária e demais leis pertinentes e que está em dia com o PPRA (Programa de Prevenção Contra Riscos Ambientais), PCMSO (Programa de Controle Médico e Saúde Ocupacional) bem como assume total responsabilidade por quaisquer acidentes de trabalho que eventualmente possam ocorrer na execução do objeto da licitação em referência;

25) A falsidade de declaração resultará na inabilitação dessa empresa e caracterizará crime do que trata o Art. 299 do Código Penal Brasileiro, sem prejuízo de enquadramento em outras figuras penais e das sanções administrativas previstas Lei Federal n.º 14.133 de 01 de abril de 2021 e suas alterações posteriores, bem como as demais normas pertinentes;



- 26) Tem ciência das condições estabelecidas no instrumento convocatório e anexos da licitação em referência e da execução do instrumento contratual vinculado ao certame licitatório;
- 27) Por ocasião da futura contratação, a instalação do canteiro de obras, objeto da licitação em referência, será feita nos moldes consagrados, visando a boa funcionalidade e um perfeito apoio logístico para o empreendimento;
- 28) Garante a autenticidade de todos os documentos apresentados na licitação em referência;
- 29) Disporá das instalações, dos materiais, do aparelhamento, das ferramentas, dos veículos leves e pesados, das máquinas leves e pesados para construção civil, dos equipamentos de proteção individual e coletiva bem como da mão-de-obra técnica e não-técnica especializados e considerados essenciais para a execução contratual;
- 30) Atende aos critérios de qualidade ambiental e sustentabilidade socioambiental, respeitando as normas e leis de proteção ao meio ambiente e não consta em listas oficiais por infringir as regulamentações pertinentes a valores socioambientais, bem como não contrata pessoas físicas ou jurídicas, dentro da sua cadeia produtiva, que constem de tais listas;
- 31) Vai adotar ou reforçar, todas as ações e procedimentos necessários para que as pessoas que integram suas estruturas conheçam as leis a que estão vinculadas ao atuarem em seu nome ou em seu benefício, pra que possam cumpri-las integralmente, especialmente na condição de fornecedor de bens e serviços para a Prefeitura Municipal de Pastos Bons, Estado do Maranhão;
- 32) Vai proibir ou reforçar a proibição de qualquer pessoa ou organização que atue em seu nome ou em seu benefício dê, comprometa-se a dar ou ofereça suborno, assim entendido qualquer tipo de vantagem patrimonial ou extrapatrimonial, direta ou indireta, a qualquer funcionário da Prefeitura Municipal de Pastos Bons, Estado do Maranhão, nem mesmo para obter decisões favoráveis aos seus negócios;
- 33) Vai proibir ou reforçar a proibição de qualquer pessoa ou organização que aja em seu nome, seja representante, agente mandatário ou sob qualquer outro vínculo, utilize qualquer meio imoral ou antiético nos relacionamentos com os funcionários da Prefeitura Municipal de Pastos Bons, Estado do Maranhão;
- 34) Vai evitar que pessoas ou organizações que atuem em seu nome ou em seu benefício estabeleça qualquer relação de negócio com pessoas físicas ou jurídicas, dentro de sua cadeia produtiva, que tenham sido declaradas inidôneas pela Administração Pública em quaisquer das suas esferas, órgãos ou entidades;
- 35) Não tentar, por qualquer meio, influir na decisão de outro participante quanto a decisão participar ou não da licitação em referência;



FOLHAS. N° 262
PROC. N° CP 004/2026
RUBRICA CP

36) Vai poiar e colaborar com a Prefeitura Municipal de Pastos Bons, Estado do Maranhão, em qualquer apuração suspeita de irregularidade ou violação da lei ou dos princípios éticos refletidos nessa declaração, sempre em estrito respeito a legislação virgente;

37) Esclarece, finalmente, que o portador desta proposta está ciente do teor e da extensão desta declaração, autorizado e habilitado a prestar a os esclarecimentos e informações adicionais que forem considerados(as) necessários(as), bem como, assinar, concordar, desistir, interpor recurso, firmar compromissos e todos os atos inerentes ao procedimento licitatório.

JOSE WILTON SOUSA
LIMA:330240
06320

Assinado de forma digital por JOSE WILTON SOUSA
LIMA:33024006320
Dados: 2026.05.24 08:54:42 -03'00'

José Wilton Sousa Lima
CPF nº 330.240.063-20



FOLHAS. N° 263
PROC. N° CP 004/2026
RUBRICA (P)

Pastos Bons, Estado do Maranhão, 24 de maio de 2026.

À
Prefeitura Municipal de Pastos Bons, Estado do Maranhão
Comissão de Licitações e Contratos
Av. Domingos Sertão, 1000 – São José
Pastos Bons – Maranhão
CEP: 65.870-000

DECLARAÇÃO

REFERÊNCIA: Processo Administrativo nº 2026033/2026 - Licitação modalidade Concorrência Eletrônica nº 004/2026, que será realizada dia 26 de maio de 2026 as 10:00 hs.

A Empresa J. W. Sousa Lima LTDA, inscrita no CNPJ/MF sob o n.º 08.672.027/0001-32 e IE sob o n.º 12.390.453-6, por intermédio de seu representante legal o Sr. José Wilton Sousa Lima, portador da cédula de identidade RG n.º 519.002.962 SSP-MA e do CPF/MF n.º 330.240.063-20, declara sob as penas da lei, em especial o artigo 299 do Código Penal Brasileiro, e sem prejuízo das sanções e multas aplicáveis que o Engenheiro Civil Everton Silveira Coêlho Ribeiro, RNP/CONFEA nº 110060911-3, Carteira de Identidade RG n.º 1.566.876 SSP-PI e CPF/MF n.º 034.914.114-24 é um dos seus responsáveis técnicos detentor de atestado de capacidade técnica e que este participará permanente e efetivamente da execução dos serviços objetos da licitação em referência, mantendo-o em tempo integral para fins de comprovação da qualificação técnica e manutenção de um controle de qualidade adequado, administrando os serviços e responsabilizando-se pelos mesmos caso lhe seja adjudicado e será mantido nessa condição até o recebimento definitivo do objeto licitado.

Declara também que a substituição de quaisquer um do profissional será feita com previa anuência da Prefeitura Municipal de Pastos Bons, Estado do Maranhão e desde que o substituto possua experiência profissional comprovada equivalente ou superior

JOSE WILTON
SOUSA
LIMA:3302400
6320

Assinado de forma
digital por JOSE
WILTON SOUSA
LIMA:33024006320
Dados: 2026.05.24
08:54:53 -03'00'

José Wilton Sousa Lima
CPF nº 330.240.063-20



FOLHAS. N° 264
PROC. N° CP 004/2026
RUBRICA R

Pastos Bons, Estado do Maranhão, 24 de maio de 2026.

À
Prefeitura Municipal de Pastos Bons, Estado do Maranhão
Comissão de Licitações e Contratos
Av. Domingos Sertão, 1000 – São José
Pastos Bons – Maranhão
CEP: 65.870-000

DECLARAÇÃO

REFERÊNCIA: Processo Administrativo nº 2026033/2026 - Licitação modalidade Concorrência Eletrônica nº 004/2026, que será realizada dia 26 de maio de 2026 as 10:00 hs.

Declaro, sob as penas da lei, em especial o artigo 299 do Código Penal Brasileiro e sem prejuízo das sanções e multas aplicáveis que:

- 1) Integro o quadro de responsáveis técnicos da empresa da Empresa J. W. Construções (J. W. Sousa Lima LTDA, inscrita no CNPJ/MF sob o n.º 08.672.027/0001-32 e IE sob o nº 12.390.453-6), bem como autorizo essa empresa a apresentar minhas certidões de acervos técnicos para comprovação das suas capacidades técnico-profissional e técnico-operacional exigidas na licitação em referência;
- 2) Estou ciente e concordo em atuar junto a Empresa J. W. Construções (J. W. Sousa Lima LTDA, inscrita no CNPJ/MF sob o n.º 08.672.027/0001-32 e IE sob o nº 12.390.453-6) na condição de Engenheiro Civil da mesma, desempenhando as atividades pertinentes e comprometendo-me a acompanhar e cumprir todas as diretrizes e obrigações previstas na planilha orçamentária, memorial descritivo e especificações técnicas para uma boa qualidade na execução dos serviços objetos do certame em epígrafe.

EVERTON
SILVEIRA COELHO
RIBEIRO:03491411
424

Assinado de forma digital
por EVERTON SILVEIRA
COELHO
RIBEIRO:03491411424
Dados: 2026.05.24
08:55:03 -03'00'

Everton Silveira Coêlho Ribeiro
Eng. Civil – CREA-MA nº 110060911-3

JW CONSTRUÇÕES
CNPJ: 08.672.027/0001-32 Ins. Esta: 12.390.453-6
Av. Domingos Sertão, 150, São José
CEP: 65.870-000 Pastos Bon-MA
Fone: (99) 3555-1860 Email: jwsousalima@hotmail.com



FOLHAS. N° 265
PROC. N° CP 004/2026
RUBRICA P

Pastos Bons, Estado do Maranhão, 24 de maio de 2026.

À
Prefeitura Municipal de Pastos Bons, Estado do Maranhão
Comissão de Licitações e Contratos
Av. Domingos Sertão, 1000 – São José
Pastos Bons – Maranhão
CEP: 65.870-000

DECLARAÇÃO

REFERÊNCIA: Processo Administrativo nº 2026033/2026 - Licitação modalidade Concorrência Eletrônica nº 004/2026, que será realizada dia 26 de maio de 2026 as 10:00 hs.

A Empresa J. W. Sousa Lima LTDA, inscrita no CNPJ/MF sob o n.º 08.672.027/0001-32 e IE sob o n.º 12.390.453-6, por intermédio de seu representante legal o Sr. José Wilton Sousa Lima, portador da cédula de identidade RG n.º 519.002.962 SSP-MA e do CPF/MF n.º 330.240.063-20 e do Engenheiro Civil Everton Silveira Coêlho Ribeiro, RNP/CONFEA n.º 110060911-3, Carteira de Identidade RG n.º 1.566.876 SSP-PI e CPF/MF n.º 034.914.114-24, declara sob as penas da lei, em especial o artigo 299 do Código Penal Brasileiro, e sem prejuízo das sanções e multas aplicáveis que **não** visitou os locais onde serão executados os serviços mais mesmo assim tomou conhecimento por meio da análise do projeto básico de todos os aspectos que possam influir direta ou indiretamente na boa execução dos serviços, tais como mão de obra, materiais, equipamentos, localização, acessos, trânsito e demais condições gerais para execução dos trabalhos da licitação em referência.

Essa Empresa declara, ainda, sob as penalidades da lei que assume total responsabilidade por esse fato e informa que não utilizará para quaisquer questionamentos futuros que ensejam avenças técnicas ou financeiras, isentando a Prefeitura Municipal de Pastos Bons, Estado do Maranhão, de qualquer reclamação e/ou reivindicação de nossa parte.

JOSE WILTON SOUSA
LIMA:33024006320
20

Assinado de forma digital por JOSE WILTON SOUSA
LIMA:33024006320
Dados: 2026.05.24 08:55:15 -03'00'

José Wilton Sousa Lima
CPF nº 330.240.063-20

EVERTON SILVEIRA COELHO
RIBEIRO:03491411424
24

Assinado de forma digital por
EVERTON SILVEIRA COELHO
RIBEIRO:03491411424
Dados: 2026.05.24 08:55:24 -03'00'

Everton Silveira Coêlho Ribeiro
Eng. Civil – CREA-MA nº 110060911-3

JW CONSTRUÇÕES
CNPJ: 08.672.027/0001-32 | Ins. Esta: 12.390.453-6
Av. Domingos Sertão, 150, São José
CEP: 65.870-000 | Pastos Bon-MA
Fone: (99) 3555-1860 | Email: jwsousalima@hotmail.com



FOLHAS. N° 266
PROC. N° CP 004/2026
RUBRICA (P)

Pastos Bons, Estado do Maranhão, 24 de maio de 2026.

À

Prefeitura Municipal de Pastos Bons, Estado do Maranhão
Comissão de Licitações e Contratos
Av. Domingos Sertão, 1000 – São José
Pastos Bons – Maranhão
CEP: 65.870-000

DECLARAÇÃO

REFERÊNCIA: Processo Administrativo nº 2026033/2026 - Licitação modalidade Concorrência Eletrônica nº 004/2026, que será realizada dia 26 de maio de 2026 as 10:00 hs.

A Empresa J. W. Sousa Lima LTDA, inscrita no CNPJ/MF sob o n.º 08.672.027/0001-32 e IE sob o n.º 12.390.453-6, por intermédio de seu representante legal o Sr. José Wilton Sousa Lima, portador da cédula de identidade RG n.º 519.002.962 SSP-MA e do CPF/MF n.º 330.240.063-20 e do seu responsável técnico contábil, o Sr. Luís Rodrigues Soares, portador da cédula de identidade RG n.º 76.454.932 SSP-MA e do CPF/MF n.º 570.330.993-04 e do CRC-MA nº 006408/O, declara sob as penas da lei, em especial o artigo 299 do Código Penal Brasileiro, e sem prejuízo das sanções e multas aplicáveis que:

- 1) Dispõe e/ou tem capacidade de obter recursos financeiros suficientes para cumprir as obrigações de aporte de recursos próprios e de terceiros necessários à consecução do objeto da licitação em referência;
- 2) Detém capacidade de contratar todos os seguros necessários para garantir uma efetiva cobertura dos riscos inerentes ao contrato, inclusive contra terceiros;
- 3) Os índices do econômico dos balanços patrimoniais dos 02 (dois) últimos exercícios sociais/financeiros (2024 e 2025) são fiéis e verdadeiros;
- 4) O lucro presumido é o seu regime de tributação.

JOSE WILTON
SOUSA
LIMA:33024006320
Assinado de forma digital por
JOSE WILTON SOUSA
LIMA:33024006320
Dados: 2026.05.24 08:55:37
-03'00'

José Wilton Sousa Lima
CPF nº 330.240.063-20

LUIS RODRIGUES
SOARES:5703309
9304
Assinado de forma digital
por LUIS RODRIGUES
SOARES:57033099304
Dados: 2026.05.24
17:10:49 -03'00'

Luís Rodrigues Soares
CRC-MA nº 006408/O
Técnico em Contabilidade

JW CONSTRUÇÕES
CNPJ: 08.672.027/0001-32 Ins. Esta: 12.390.453-6
Av. Domingos Sertão, 150, São José
CEP: 65.870-000 Pastos Bon-MA
Fone: (99) 3555-1860 Email: jwsousalima@hotmail.com



FOLHAS. N.º 267
PROC. N.º CP 004/2026
RUBRICA P

Pastos Bons, Estado do Maranhão, 24 de maio de 2026.

À
Prefeitura Municipal de Pastos Bons, Estado do Maranhão
Comissão de Licitações e Contratos
Av. Domingos Sertão, 1000 – São José
Pastos Bons – Maranhão
CEP: 65.870-000

DECLARAÇÃO

REFERÊNCIA: Processo Administrativo nº 2026033/2026 - Licitação modalidade Concorrência Eletrônica nº 004/2026, que será realizada dia 26 de maio de 2026 as 10:00 hs.

A Empresa J. W. Sousa Lima LTDA, inscrita no CNPJ/MF sob o n.º 08.672.027/0001-32 e IE sob o n.º 12.390.453-6, por intermédio de seu representante legal o Sr. José Wilton Sousa Lima, portador da cédula de identidade RG n.º 519.002.962 SSP-MA e do CPF/MF n.º 330.240.063-20, declara sob as penas da lei, em especial o artigo 299 do Código Penal Brasileiro, e sem prejuízo das sanções e multas aplicáveis que por ocasião da futura contratação dispõe do aparelhamento, ferramentas, veículos leves e pesados, máquinas leves e pesados para construção civil listados abaixo

RELAÇÃO DE MÁQUINAS, EQUIPAMENTOS E FERRAMENTAS

Mercedes Benz 710 Carroceria Aberta, Ano 2007/2008, Placa HR09640;
Mercedes Benz 2324 Basculante, Ano 2013/2013, Placa OJG 0233;
Volkswagen 24-280 Basculante, Ano 2013/2013, Placa OJH 2766;
Ford Cargo 2422 Prancha/Guindaste, Ano 2007/2007, Placa MWH1354;
John Deere Retroescavadeira 310 L J, Chassis 1NZ310LATJD001434;
Rolo compactador liso;
Rolo compactador pé de carneiro;
Betoneiras de 400 L; Carrinhos de mãos; Pás; Enxadas; Chibancas;
Picaretas; Maquitas; Serra circular; Furadeira; Grupo Gerador de Energia Elétrica 7,50 kVA;
Placa vibratória; Equipamentos de proteção individual e coletiva.

JOSE WILTON SOUSA
LIMA:33024006320
320

Assinado de forma digital por JOSE WILTON SOUSA
LIMA:33024006320
Dados: 2026.05.24 08:55:49 -03'00'

José Wilton Sousa Lima
CPF 330.240.063-20

JW CONSTRUÇÕES
CNPJ: 08.672.027/0001-32 Ins. Esta: 12.390.453-6
Av. Domingos Sertão, 150, São José
CEP: 65.870-000 Pastos Bon-MA
Fone: (99) 3555-1860 Email: jwsousalima@hotmail.com



FOLHAS. N° 268
PROC. N° CP 004/2026
RUBRICA CP

Pastos Bons, Estado do Maranhão, 24 de maio de 2026.

À
Prefeitura Municipal de Pastos Bons, Estado do Maranhão
Comissão de Licitações e Contratos
Av. Domingos Sertão, 1000 – São José
Pastos Bons – Maranhão
CEP: 65.870-000

DECLARAÇÃO

REFERÊNCIA: Processo Administrativo nº 2026033/2026 - Licitação modalidade Concorrência Eletrônica nº 004/2026, que será realizada dia 26 de maio de 2026 as 10:00 hs.

A Empresa J. W. Sousa Lima LTDA, inscrita no CNPJ/MF sob o n.º 08.672.027/0001-32 e IE sob o n.º 12.390.453-6, por intermédio de seu representante legal o Sr. José Wilton Sousa Lima, portador da cédula de identidade RG n.º 519.002.962 SSP-MA e do CPF/MF n.º 330.240.063-20, declara sob as penas da lei, em especial o artigo 299 do Código Penal Brasileiro, e sem prejuízo das sanções e multas aplicáveis que possui os seguintes contratos vigentes, firmados com a Administração Pública, que eventualmente possam importar na diminuição da sua capacidade operacional ou absorção da sua disponibilidade financeira, conforme as duas páginas seguintes.

JOSE WILTON SOUSA
LIMA:33024006320
6320

Assinado de forma digital por JOSE WILTON SOUSA
LIMA:33024006320
Dados: 2026.05.24 08:56:09 -03'00'

José Wilton Sousa Lima
CPF 330.240.063-20

LUIS RODRIGUES SOARES:57033099304
33099304

Assinado de forma digital por LUIS RODRIGUES SOARES:57033099304
Dados: 2026.05.24 17:11:15 -03'00'

Luís Rodrigues Soares
CRC-MA nº 006408/O
Técnico em Contabilidade

JW CONSTRUÇÕES
CNPJ: 08.672.027/0001-32 Ins. Esta: 12.390.453-6
Av. Domingos Sertão, 150, São José
CEP: 65.870-000 Pastos Bon-MA
Fone: (99) 3555-1860 Email: jwsousalima@hotmail.com

FOLHAS. N° 269
 PROC. N° CP 004/2026
 RUBRICA P



CONTRATO	MUNICÍPIO	OBJETO	INÍCIO	FIM	VALOR	PAGO	SALDO
145/2024	PASTOS BONS, ESTADO DO MARANHÃO	AMPLIAÇÃO, MELHORIA E MODERNIZAÇÃO DO SISTEMA DE ILUMINAÇÃO PÚBLICA DA AV. DOMINGOS SERTÃO	29/05/2024	29/05/2026	R\$ 1.203.910,10	R\$ 915.616,04	R\$ 288.294,06
248/2024	PASTOS BONS, ESTADO DO MARANHÃO	RECUPERAÇÃO DE PAVIMENTAÇÃO E DRENAGEM SUPERFICIAL	12/09/2024	12/09/2026	R\$ 1.569.073,63	R\$ 384.425,24	R\$ 1.184.648,39
088/2025	PASTOS BONS, ESTADO DO MARANHÃO	CONSTRUÇÃO DE 01 (UMA) ESCOLA DE TEMPO INTEGRAL DE 9 SALAS	24/04/2025	24/04/2026	R\$ 9.803.298,95	R\$ 290.658,89	R\$ 9.512.640,06
1.006/2025	SUCUPIRA DO NORTE, ESTADO DO MARANHÃO	CONSTRUÇÃO DO AUDITÓRIO MUNICIPAL	18/07/2025	18/07/2026	R\$ 1.577.022,73	R\$ 918.282,89	R\$ 658.739,84
CE002.001/2025	SÃO JOÃO DOS PATOS, ESTADO DO MARANHÃO	CONSTRUÇÃO DE 01 (UMA) UNIDADE BÁSICA DE SAÚDE (UBS) - PORTE 1	02/04/2025	26/02/2027	R\$ 1.801.205,88	R\$ 1.700.608,12	R\$ 100.597,76
015.001/2025	SÃO JOÃO DOS PATOS, ESTADO DO MARANHÃO	REFORMA E MELHORIAS DE 04 (QUATRO) ESCOLAS	25/11/2025	23/05/2026	R\$ 1.030.950,99	R\$ 394.201,95	R\$ 636.749,04
CE011.001/2025	SÃO JOÃO DOS PATOS, ESTADO DO MARANHÃO	PAVIMENTAÇÃO ASFÁLTICA	22/08/2025	22/08/2026	R\$ 4.789.040,71	R\$ 529.212,22	R\$ 4.259.828,49
CE014.001/2025	SÃO JOÃO DOS PATOS, ESTADO DO MARANHÃO	CONCLUSÃO DE 02 QUADRAS	12/12/2025	12/06/2026	R\$ 153.347,58	R\$ 0,00	R\$ 153.347,58
006.001/2023	SÃO JOÃO DOS PATOS, ESTADO DO MARANHÃO	PAVIMENTAÇÃO DE VIAS PÚBLICAS NA ZONA URBANA	11/07/2023	09/07/2026	R\$ 1.969.533,69	R\$ 201.938,22	R\$ 1.767.595,47
01901022/2023	SÃO JOÃO DOS PATOS, ESTADO DO MARANHÃO	PAVIMENTAÇÃO DE VIAS PÚBLICAS NA ZONA RURAL	17/04/2023	15/04/2026	R\$ 1.597.243,71	R\$ 321.249,48	R\$ 1.275.994,23

JW CONSTRUÇÕES
 CNPJ: 06.672.027/0001-32 Ins. Estax: 12.390.453-6
 Av. Domingos Sertão, 150, São José
 CEP: 65.870-000 Pastos Bons-MA
 Fone: (99) 3555-1860 Email: jwsousalima@hotmail.com

FOLHAS. N° 270
PROC. N° CP 004/2026
RUBRICA (P)



CE001.001/2026	SÃO JOÃO DOS PATOS, ESTADO DO MARANHÃO	CONSTRUÇÃO DE 1 ESPAÇO COMUNITÁRIO URBANO	20/03/2026	20/03/2027	R\$ 1.459.806,55	R\$ 0,00	R\$ 1.459.806,55
CE008.001/2024	SÃO JOÃO DOS PATOS, ESTADO DO MARANHÃO	PAVIMENTAÇÃO DE VIAS PÚBLICAS NA ZONA RURAL	05/09/2024	05/09/2026	R\$ 1.206.215,32	R\$ 0,00	R\$ 1.206.215,32
453.443.01/2023	SUCUPIRA DO RIACHÃO, ESTADO DO MARANHÃO	PAVIMENTAÇÃO DE VIAS PÚBLICAS	04/05/2023	04/05/2026	R\$ 2.044.736,33	R\$ 1.228.173,50	R\$ 816.562,83
463.453.01/2023	SUCUPIRA DO RIACHÃO, ESTADO DO MARANHÃO	VENDA DE ARTEFATOS DE CONCRETO PRÉ-MOLDADO	14/04/2023	14/04/2026	R\$ 1.265.625,00	R\$ 58.975,00	R\$ 1.206.650,00

JOSE WILTON SOUSA
LIMA:33024006320
06320

Assinado de forma digital por JOSE WILTON SOUSA
LIMA:33024006320
Dados: 2026.05.24 08:56:20 -03'00'

José Wilton Sousa Lima
CPF 330.240.063-20

JW CONSTRUÇÕES
CNPJ: 08.672.027/0001-32 Ins. Esta: 12.390.453-6
Av. Domingos Sertão, 150, São José
CEP: 65.870-000 Pastos Bons-MA
Fone: (99) 3555-1860 Email: jwsousalima@hotmail.com



MINISTÉRIO DA FAZENDA
Secretaria da Receita Federal do Brasil
Procuradoria-Geral da Fazenda Nacional

FOLHAS. N° 273

PROC. N° CP 0041/2026

RUBRICA [assinatura]

**CERTIDÃO POSITIVA COM EFEITOS DE NEGATIVA DE DÉBITOS RELATIVOS AOS TRIBUTOS
FEDERAIS E À DÍVIDA ATIVA DA UNIÃO**

Nome: J W SOUSA LIMA LTDA
CNPJ: 08.672.027/0001-32

Ressalvado o direito de a Fazenda Nacional cobrar e inscrever quaisquer dívidas de responsabilidade do sujeito passivo acima identificado que vierem a ser apuradas, é certificado que:

1. constam débitos administrados pela Secretaria da Receita Federal do Brasil (RFB) com exigibilidade suspensa nos termos do art. 151 da Lei nº 5.172, de 25 de outubro de 1966 - Código Tributário Nacional (CTN), ou objeto de decisão judicial que determina sua desconsideração para fins de certificação da regularidade fiscal, ou ainda não vencidos; e
2. constam nos sistemas da Procuradoria-Geral da Fazenda Nacional (PGFN) débitos inscritos em Dívida Ativa da União (DAU) com exigibilidade suspensa nos termos do art. 151 do CTN, ou garantidos mediante bens ou direitos, ou com embargos da Fazenda Pública em processos de execução fiscal, ou objeto de decisão judicial que determina sua desconsideração para fins de certificação da regularidade fiscal.

Conforme disposto nos arts. 205 e 206 do CTN, este documento tem os mesmos efeitos da certidão negativa.

Esta certidão é válida para o estabelecimento matriz e suas filiais e, no caso de ente federativo, para todos os órgãos e fundos públicos da administração direta a ele vinculados. Refere-se à situação do sujeito passivo no âmbito da RFB e da PGFN e abrange inclusive as contribuições sociais previstas nas alíneas 'a' a 'd' do parágrafo único do art. 11 da Lei nº 8.212, de 24 de julho de 1991.

A aceitação desta certidão está condicionada à verificação de sua autenticidade na Internet, nos endereços <<http://rfb.gov.br>> ou <<http://www.pgfn.gov.br>>.

Certidão emitida gratuitamente com base na Portaria Conjunta RFB/PGFN nº 1.751, de 2/10/2014.

Emitida às 04:52:16 do dia 20/03/2026 <hora e data de Brasília>.

Válida até 16/09/2026.

Código de controle da certidão: **2397.854C.A2DE.B8EF**

Qualquer rasura ou emenda invalidará este documento.



MINISTÉRIO DA FAZENDA
Secretaria da Receita Federal do Brasil
Procuradoria-Geral da Fazenda Nacional

FOLHAS. Nº 272
PROC. Nº CP 004/2026
RUBRICA CP

**CERTIDÃO NEGATIVA DE DÉBITOS RELATIVOS AOS TRIBUTOS FEDERAIS E À DÍVIDA
ATIVA DA UNIÃO**

Nome: JOSE WILTON SOUSA LIMA
CPF: 330.240.063-20

Ressalvado o direito de a Fazenda Nacional cobrar e inscrever quaisquer dívidas de responsabilidade do sujeito passivo acima identificado que vierem a ser apuradas, é certificado que não constam pendências em seu nome, relativas a créditos tributários administrados pela Secretaria da Receita Federal do Brasil (RFB) e a inscrições em Dívida Ativa da União (DAU) junto à Procuradoria-Geral da Fazenda Nacional (PGFN).

Esta certidão se refere à situação do sujeito passivo no âmbito da RFB e da PGFN e abrange inclusive as contribuições sociais previstas nas alíneas 'a' a 'd' do parágrafo único do art. 11 da Lei nº 8.212, de 24 de julho de 1991.

A aceitação desta certidão está condicionada à verificação de sua autenticidade na Internet, nos endereços <<http://rfb.gov.br>> ou <<http://www.pgfn.gov.br>>.

Certidão emitida gratuitamente com base na Portaria Conjunta RFB/PGFN nº 1.751, de 2/10/2014.

Emitida às 05:18:22 do dia 16/03/2026 <hora e data de Brasília>.

Válida até 12/09/2026.

Código de controle da certidão: **E01C.2A7A.9A69.2FCA**

Qualquer rasura ou emenda invalidará este documento.

FOLHAS. N°

273

PROC. N°

CP 004/2026

RUBRICA

Ⓟ

Voltar

Imprimir

CAIXA
CAIXA ECONÔMICA FEDERAL

**Certificado de Regularidade
do FGTS - CRF**

Inscrição: 08.672.027/0001-32

Razão Social: J W SOUSA LIMA LTDA

Endereço: AVE DOMINGOS SERTA0 150 / SAO JOSE / PASTOS BONS / MA / 65870-000

A Caixa Econômica Federal, no uso da atribuição que lhe confere o Art. 7, da Lei 8.036, de 11 de maio de 1990, certifica que, nesta data, a empresa acima identificada encontra-se em situação regular perante o Fundo de Garantia do Tempo de Serviço - FGTS.

O presente Certificado não servirá de prova contra cobrança de quaisquer débitos referentes a contribuições e/ou encargos devidos, decorrentes das obrigações com o FGTS.

Validade: 04/05/2026 a 02/06/2026

Certificação Número: 2026050405111484748732

Informação obtida em 13/05/2026 17:19:03

A utilização deste Certificado para os fins previstos em Lei esta condicionada a verificação de autenticidade no site da Caixa:
www.caixa.gov.br



FOLHAS. Nº

274

PROC. Nº

CP 004/2026

RUBRICA

**GOVERNO DO ESTADO DO MARANHÃO
SECRETARIA DE ESTADO DA FAZENDA****CERTIDÃO NEGATIVA DE DÉBITO**

Nº Certidão: 069844/26

Data da

01/04/2026 08:36:29

Inscrição Estadual: 123904536

CPF/CNPJ: 08672027000132

Razão Social: J W SOUSA LIMA LTDA

Endereço: AVE DOMINGOS SERTAO, 150 CEP: 65870000 - SAO JOSE

Telefone: (98)00000000

Município: PASTOS BONS

UF: MA

Certificamos que, após a realização das consultas procedidas no sistema desta Secretaria, substanciado pelos artigos 240 a 242, da lei nº 7.799, de 19/12/2002 e disposto no artigo 205 da lei nº 5.172, de 25 de outubro de 1966 (Código Tributário Nacional), não constam débitos relativos aos tributos estaduais, administrados por esta Secretaria, em nome do sujeito passivo acima identificado. Ressalvado, todavia, à Fazenda Pública Estadual o direito da cobrança de dívidas que venham a ser apuradas e não alcançadas pela decadência.

Validade da Certidão: 90 (noventa) dias: 30/06/2026.

A autenticidade desta certidão deverá ser confirmada no endereço:

<http://portal.sefaz.ma.gov.br/>, clicando no item "Certidões" e em seguida em "Validação de Certidão Negativa de Débito".**CERTIDÃO EMITIDA GRATUITAMENTE.**

Data Impressão: 01/04/2026 08:36:29



FOLHAS. N° 275
PROC. N° CP 004/2026
RUBRICA [assinatura]

GOVERNO DO ESTADO DO MARANHÃO SECRETARIA DE ESTADO DA FAZENDA

CERTIDÃO NEGATIVA DE DÍVIDA ATIVA

Nº Certidão: 038761/26 **Data da** 17/04/2026 08:07:55

Inscrição Estadual: 123904536 **CPF/CNPJ:** 08672027000132

Razão Social: J W SOUSA LIMA LTDA

Endereço: AVE DOMINGOS SERTAO, 150 CEP: 65870000 - SAO JOSE

Telefone: (99)96316314 **Município:** PASTOS BONS **UF:** MA

Certificamos que, após a realização das consultas procedidas no sistema desta Secretaria e na forma do disposto do artigo 156, da lei nº 2.231, de 29/12/1962, substanciado pelos artigos 240 a 242 da lei nº 7.799, de 19/12/2002, bem como prescreve o artigo 205 da lei nº 5.172, de 25 de outubro de 1966 (Código Tributário Nacional) não constam débitos inscritos na Dívida Ativa, em nome do sujeito passivo acima identificado.

Validade da Certidão: 90 (noventa) dias: 16/07/2026.

A autenticidade desta certidão deverá ser confirmada no endereço:
<http://portal.sefaz.ma.gov.br/>, clicando no item "Certidões" e em seguida em "Validação de Certidão Negativa de Dívida Ativa".

CERTIDÃO EMITIDA GRATUITAMENTE.

Data Impressão: 17/04/2026 08:07:55



PODER JUDICIÁRIO
JUSTIÇA DO TRABALHO

Página 1 de 1
FOLHAS. Nº 270
PROC. Nº CP004/2026
RUBRICA P

CERTIDÃO NEGATIVA DE DÉBITOS TRABALHISTAS

Nome: J W SOUSA LIMA LTDA (MATRIZ E FILIAIS)

CNPJ: 08.672.027/0001-32

Certidão nº: 10207692/2026

Expedição: 13/02/2026, às 14:25:27

Validade: 12/08/2026 - 180 (cento e oitenta) dias, contados da data de sua expedição.

Certifica-se que **J W SOUSA LIMA LTDA (MATRIZ E FILIAIS)**, inscrito(a) no CNPJ sob o nº **08.672.027/0001-32**, **NÃO CONSTA** como inadimplente no Banco Nacional de Devedores Trabalhistas.

Certidão emitida com base nos arts. 642-A e 883-A da Consolidação das Leis do Trabalho, acrescentados pelas Leis ns.º 12.440/2011 e 13.467/2017, e no Ato 01/2022 da CGJT, de 21 de janeiro de 2022. Os dados constantes desta Certidão são de responsabilidade dos Tribunais do Trabalho.

No caso de pessoa jurídica, a Certidão atesta a empresa em relação a todos os seus estabelecimentos, agências ou filiais.

A aceitação desta certidão condiciona-se à verificação de sua autenticidade no portal do Tribunal Superior do Trabalho na Internet (<http://www.tst.jus.br>).

Certidão emitida gratuitamente.

INFORMAÇÃO IMPORTANTE

Do Banco Nacional de Devedores Trabalhistas constam os dados necessários à identificação das pessoas naturais e jurídicas inadimplentes perante a Justiça do Trabalho quanto às obrigações estabelecidas em sentença condenatória transitada em julgado ou em acordos judiciais trabalhistas, inclusive no concernente aos recolhimentos previdenciários, a honorários, a custas, a emolumentos ou a recolhimentos determinados em lei; ou decorrentes de execução de acordos firmados perante o Ministério Público do Trabalho, Comissão de Conciliação Prévia ou demais títulos que, por disposição legal, contiver força executiva.

PODER JUDICIÁRIO
JUSTIÇA DO TRABALHOFOLHAS. Nº 277

PROC. Nº _____

RUBRICA _____

CERTIDÃO NEGATIVA DE DÉBITOS TRABALHISTAS

Nome: JOSE WILTON SOUSA LIMA

CPF: 330.240.063-20

Certidão nº: 76759351/2025

Expedição: 11/12/2025, às 07:58:27

Validade: 09/06/2026 - 180 (cento e oitenta) dias, contados da data de sua expedição.

Certifica-se que **JOSE WILTON SOUSA LIMA**, inscrito(a) no CPF sob o nº **330.240.063-20**, **NÃO CONSTA** como inadimplente no Banco Nacional de Devedores Trabalhistas.

Certidão emitida com base nos arts. 642-A e 883-A da Consolidação das Leis do Trabalho, acrescentados pelas Leis ns.º 12.440/2011 e 13.467/2017, e no Ato 01/2022 da CGJT, de 21 de janeiro de 2022. Os dados constantes desta Certidão são de responsabilidade dos Tribunais do Trabalho.

No caso de pessoa jurídica, a Certidão atesta a empresa em relação a todos os seus estabelecimentos, agências ou filiais.

A aceitação desta certidão condiciona-se à verificação de sua autenticidade no portal do Tribunal Superior do Trabalho na Internet (<http://www.tst.jus.br>).

Certidão emitida gratuitamente.

INFORMAÇÃO IMPORTANTE

Do Banco Nacional de Devedores Trabalhistas constam os dados necessários à identificação das pessoas naturais e jurídicas inadimplentes perante a Justiça do Trabalho quanto às obrigações estabelecidas em sentença condenatória transitada em julgado ou em acordos judiciais trabalhistas, inclusive no concernente aos recolhimentos previdenciários, a honorários, a custas, a emolumentos ou a recolhimentos determinados em lei; ou decorrentes de execução de acordos firmados perante o Ministério Público do Trabalho, Comissão de Conciliação Prévia ou demais títulos que, por disposição legal, contiver força executiva.



MINISTÉRIO DO TRABALHO E EMPREGO
SECRETARIA DE INSPEÇÃO DO TRABALHO
COORDENAÇÃO-GERAL DE RECURSOS

FOLHAS. N° 278
PROC. N° CP004/2026
RUBRICA (S)

**CERTIDÃO DE DÉBITOS TRABALHISTAS
POSITIVA COM EFEITOS DE NEGATIVA**

INSCRIÇÃO (CPF/CNPJ): 08.672.027/0001-32

DATA E HORA DA EMISSÃO: 09/04/2026, às 16:06:19, conforme horário oficial de Brasília

CERTIFICA-SE, de acordo com as informações registradas no sistema de Controle de Processos de Multas e Recursos que, nesta data, **CONSTAM** débitos decorrentes de autuações, que se encontram SUSPENSAS JUDICIALMENTE ou EM SITUAÇÃO REGULAR NO CADASTRO DE DÍVIDA ATIVA em face do empregador acima identificado, conforme relatório anexo, que integra a presente para todos os fins.

1. Esta certidão abrange todos os estabelecimentos do empregador.
2. A presente certidão não modifica a situação do empregador que conste do cadastro previsto na Portaria Interministerial MTE/MDHC/MIR n° 18, de 13 de setembro de 2024, que disciplina o Cadastro de Empregadores que tenham submetido trabalhadores a condições análogas à escravidão.
3. Expedida com base na Portaria MTP n° 667, de 8 de novembro de 2021. Emitida gratuitamente.



Dados para conferência da autenticidade desta certidão:
Endereço: <https://eprocesso.sit.trabalho.gov.br/Certidao/Validar>
Código: KA7Y8UXAK8
A autenticidade também pode ser verificada a partir do QR Code ao lado.

ANEXO

FOLHAS. Nº 279
PROC. Nº CP 004/2026
RUBRICA P

ESTABELECIMENTO: 08.672.027/0001-32

PROCESSO: 14152.132087/2023-59 (Eletrônico)
SITUAÇÃO: Enviado inscrição DAU (PGFN)
CAPITULAÇÃO DA INFRAÇÃO: Art. 1º da Lei nº 4.090, de 13.7.1962, com as alterações introduzidas pelo art. 1º, da Lei nº 4.749, de 12.8.1965.
SITUAÇÃO DA INSCRIÇÃO NA PFN: ATIVA NAO AJUIZAVEL NEGOCIADA NO SISPAR

PROCESSO: 14152.132088/2023-01 (Eletrônico)
SITUAÇÃO: Enviado inscrição DAU (PGFN)
CAPITULAÇÃO DA INFRAÇÃO: Art. 166 da CLT, c/c item 6.3 da NR-6, com redação da Portaria nº 25/2001.
SITUAÇÃO DA INSCRIÇÃO NA PFN: ATIVA NAO AJUIZAVEL NEGOCIADA NO SISPAR

PROCESSO: 14152.132089/2023-48 (Eletrônico)
SITUAÇÃO: Enviado inscrição DAU (PGFN)
CAPITULAÇÃO DA INFRAÇÃO: Art. 157, inciso I, da CLT, c/c item 22.3.7 da NR-22, com redação da Portaria nº 2.037/1999.
SITUAÇÃO DA INSCRIÇÃO NA PFN: ATIVA NAO AJUIZAVEL NEGOCIADA NO SISPAR

PROCESSO: 14152.132091/2023-17 (Eletrônico)
SITUAÇÃO: Enviado inscrição DAU (PGFN)
CAPITULAÇÃO DA INFRAÇÃO: Art. 168, inciso I, da CLT, c/c item 7.5.6, alínea "a", da NR-7, com redação da Portaria nº SEPRT nº 6.734/2020.
SITUAÇÃO DA INSCRIÇÃO NA PFN: ATIVA NAO AJUIZAVEL NEGOCIADA NO SISPAR

PROCESSO: 14152.132092/2023-61 (Eletrônico)
SITUAÇÃO: Enviado inscrição DAU (PGFN)
CAPITULAÇÃO DA INFRAÇÃO: Art. 157, inciso I, da CLT, c/c o item 24.6.1, alíneas "a", "b", "c", "d", "e" e "f", da NR-24, com redação da Portaria nº 1066/2019.
SITUAÇÃO DA INSCRIÇÃO NA PFN: ATIVA NAO AJUIZAVEL NEGOCIADA NO SISPAR

PROCESSO: 14152.132093/2023-14 (Eletrônico)
SITUAÇÃO: Enviado inscrição DAU (PGFN)
CAPITULAÇÃO DA INFRAÇÃO: Art. 157, inciso I, da CLT, c/c o item 24.5.1 da NR-24, com redação da Portaria nº 1066/2019.
SITUAÇÃO DA INSCRIÇÃO NA PFN: ATIVA NAO AJUIZAVEL NEGOCIADA NO SISPAR

PROCESSO: 14152.132094/2023-51 (Eletrônico)
SITUAÇÃO: Enviado inscrição DAU (PGFN)
CAPITULAÇÃO DA INFRAÇÃO: Art. 157, inciso I, da CLT, c/c item 24.2.1 da NR-24, com redação da Portaria nº 1066/2019.
SITUAÇÃO DA INSCRIÇÃO NA PFN: ATIVA NAO AJUIZAVEL NEGOCIADA NO SISPAR

PROCESSO: 14152.132096/2023-40 (Eletrônico)
SITUAÇÃO: Enviado inscrição DAU (PGFN)
CAPITULAÇÃO DA INFRAÇÃO: Art. 157, inciso I, da CLT, c/c item 22.37.4 da NR-22, com redação da Portaria nº 2.037/1999.
SITUAÇÃO DA INSCRIÇÃO NA PFN: ATIVA NAO AJUIZAVEL NEGOCIADA NO SISPAR

PROCESSO: 14152.132098/2023-39 (Eletrônico)
SITUAÇÃO: Enviado inscrição DAU (PGFN)
CAPITULAÇÃO DA INFRAÇÃO: Art. 157, inciso I, da CLT, c/c item 22.35.1.1 da NR-22, com redação da Portaria nº 2.037/1999.
SITUAÇÃO DA INSCRIÇÃO NA PFN: ATIVA NAO AJUIZAVEL NEGOCIADA NO SISPAR

PROCESSO: 14152.132099/2023-83 (Eletrônico)
SITUAÇÃO: Enviado inscrição DAU (PGFN)
CAPITULAÇÃO DA INFRAÇÃO: Art. 129 da Consolidação das Leis do Trabalho.
SITUAÇÃO DA INSCRIÇÃO NA PFN: ATIVA NAO AJUIZAVEL NEGOCIADA NO SISPAR

PROCESSO: 14152.132116/2023-82 (Eletrônico)
SITUAÇÃO: Enviado inscrição DAU (PGFN)
CAPITULAÇÃO DA INFRAÇÃO: Art. 157, inciso I, da CLT, c/c itens 24.3.5, alíneas "a" e "b", e 24.3.5.1 da NR-24, com redação da Portaria nº 1066/2019.
SITUAÇÃO DA INSCRIÇÃO NA PFN: ATIVA NAO AJUIZAVEL NEGOCIADA NO SISPAR

PROCESSO: 14152.132118/2023-71 (Eletrônico)

SITUAÇÃO: Enviado inscrição DAU (PGFN)

CAPITULAÇÃO DA INFRAÇÃO: Art. 41, caput, c/c art. 47, §1º da Consolidação das Leis do Trabalho, com redação conferida pela Lei 13.467/17.

SITUAÇÃO DA INSCRIÇÃO NA PFN: ATIVA NAO AJUIZAVEL NEGOCIADA NO SISPAR

PROCESSO: 14152.132789/2023-32 (Eletrônico)

SITUAÇÃO: Enviado inscrição DAU (PGFN)

CAPITULAÇÃO DA INFRAÇÃO: Art. 444 da Consolidação das Leis do Trabalho c/c art. 2º da Lei 7.998, de 11 de janeiro de 1990.

SITUAÇÃO DA INSCRIÇÃO NA PFN: ATIVA NAO AJUIZAVEL NEGOCIADA NO SISPAR

PROCESSO: 14152.152500/2023-00 (Eletrônico)

SITUAÇÃO: Enviado inscrição DAU (PGFN)

CAPITULAÇÃO DA INFRAÇÃO: Art. 157, inciso I, da CLT, c/c item 22.21.3, alíneas "a", "b", "c", "d", "e", "f" e "g" da NR-22, com redação da Portaria nº 2.037/1999.

SITUAÇÃO DA INSCRIÇÃO NA PFN: ATIVA NAO AJUIZAVEL NEGOCIADA NO SISPAR

PROCESSO: 14152.152504/2023-80 (Eletrônico)

SITUAÇÃO: Enviado inscrição DAU (PGFN)

CAPITULAÇÃO DA INFRAÇÃO: Art. 157, inciso I, da CLT, c/c item 22.21.2 da NR-22, com redação da Portaria nº 2.037/1999.

SITUAÇÃO DA INSCRIÇÃO NA PFN: ATIVA NAO AJUIZAVEL NEGOCIADA NO SISPAR

PROCESSO: 14152.169106/2023-01 (Eletrônico)

SITUAÇÃO: Enviado inscrição DAU (PGFN)

CAPITULAÇÃO DA INFRAÇÃO: Art. 24 da Lei nº 7.998, de 11/01/1990, combinado com art. 18, inciso II da Portaria nº 671 de 08/11/21 do Ministério do Trabalho e Previdência.

SITUAÇÃO DA INSCRIÇÃO NA PFN: ATIVA NAO AJUIZAVEL NEGOCIADA NO SISPAR

PROCESSO: 14152.169186/2023-96 (Eletrônico)

SITUAÇÃO: Enviado inscrição DAU (PGFN)

CAPITULAÇÃO DA INFRAÇÃO: Art. 23, § 1º, inciso I, da Lei nº 8.036, de 11.5.1990.

SITUAÇÃO DA INSCRIÇÃO NA PFN: ATIVA NAO AJUIZAVEL NEGOCIADA NO SISPAR

PROCESSO: 14152.169189/2023-20 (Eletrônico)

SITUAÇÃO: Enviado inscrição DAU (PGFN)

CAPITULAÇÃO DA INFRAÇÃO: Art. 23, §1º, inciso I, c/c art. 18, §1º, da Lei 8.036, de 11.5.1990.

SITUAÇÃO DA INSCRIÇÃO NA PFN: ATIVA NAO AJUIZAVEL NEGOCIADA NO SISPAR



MINISTÉRIO DO TRABALHO E EMPREGO
SECRETARIA DE INSPEÇÃO DO TRABALHO
COORDENAÇÃO-GERAL DE RECURSOS

FOLHAS. Nº 285
PROC. Nº CP 004/2026
RUBRICA R

CERTIDÃO DE DÉBITOS TRABALHISTAS
NEGATIVA

INSCRIÇÃO (CPF/CNPJ): 330.240.063-20

DATA E HORA DA EMISSÃO: 09/04/2026, às 16:06:43, conforme horário oficial de Brasília

CERTIFICA-SE, de acordo com as informações registradas no sistema de Controle de Processos de Multas e Recursos que, nesta data, **NÃO CONSTAM** débitos decorrentes de autuações em face do empregador acima identificado.

1. Esta certidão abrange todos os estabelecimentos do empregador.
2. A presente certidão não modifica a situação do empregador que conste do cadastro previsto na Portaria Interministerial MTE/MDHC/MIR n° 18, de 13 de setembro de 2024, que disciplina o Cadastro de Empregadores que tenham submetido trabalhadores a condições análogas à escravidão.
3. Expedida com base na Portaria MTP n° 667, de 8 de novembro de 2021. Emitida gratuitamente.



Dados para conferência da autenticidade desta certidão:

Endereço: <https://eprocesso.sit.trabalho.gov.br/Certidao/Validar>

Código: VTRWLGLLJU

A autenticidade também pode ser verificada a partir do QR Code ao lado.



PREFEITURA MUNICIPAL DE PASTOS BONS - MA

DEPARTAMENTO MUNICIPAL DE TRIBUTOS

AV DOMINGOS SERTAO, Nº 1000 - SAO JOSE

CNPJ: 05277173000175

FOLHAS. Nº

282

PROC. Nº

CP 004/2026

RUBRICA

R

CERTIDÃO NEGATIVA DE DIVIDA ATIVA

LIDUINA XAVIER SANDES MOTA, SECRETARIA DE FINANÇAS E FAZENDA PUBLICA da prefeitura Municipal de PASTOS BONS, a requerimento da pessoa interessada J W SOUSA LIMA LTDA, CERTIFICA, para os fins que se fizerem necessários, que a pessoa jurídica/física a seguir referenciada não registra débitos mobiliários com os cofres públicos municipais até a presente data, tendo a presente CERTIDÃO validade até o dia 05/08/2026, ressalvado o direito da Fazenda Municipal de exigir o recolhimento de débitos, tributários ou não, constituídos anteriormente a esta data mesmo durante a vigência desse prazo.

Cadastro: 000059 Inscrição Municipal: 000059
Contribuinte: J W SOUSA LIMA LTDA CPF/CNPJ: 08672027000132
Nome Fantasia: J W CONSTRUCOES
Endereço: AV DOMINGOS SERTAO, 150 Complemento:
Bairro: SAO JOSE CEP: 65870000
Cidade: PASTOS BONS - MA
Inscrição Est.: 123904536 Data de Abertura: 12/02/2007 Data de Encerramento: 0
Atividade: Obras de urbanização - ruas, praças e calçadas, Fabricação de estruturas pré-moldadas de concreto armado, em série e sob encomenda, Captação, tratamento e distribuição de água, Distribuição de água por caminhões, Coleta de resíduos não-perigosos, Coleta de resíduos

Atividade Principal

4213800 Obras de urbanização - ruas, praças e calçadas

Emissão: 07/04/2026 09:34:28

Validade: 05/08/2026

Usuário: CARLA

Número/Controle da Certidão: AF79F21F18CF1738

LIDUINA XAVIER
SANDES
MOTA:2246742
4391

Assinado de forma digital por LIDUINA XAVIER SANDES MOTA:22467424391 Dados: 2026.04.07 09:53:36 -03'00'

Atividade(s) Seuncaria(s)

3600601	Captação, tratamento e distribuição de água	2330301	Fabricação de estruturas pré-moldadas de concreto armado, em série e sob encomenda
3702900	Atividades relacionadas a esgoto, exceto a gestão de redes	3600602	Distribuição de água por caminhões
3812200	Coleta de resíduos perigosos	3811400	Coleta de resíduos não-perigosos
4120400	Construção de edifícios	3821100	Tratamento e disposição de resíduos não-perigosos
4211102	Pintura para sinalização em pistas rodoviárias e aeroportos	4211101	Construção de rodovias e ferrovias
4221901	Construção de barragens e represas para geração de energia elétrica	4212000	Construção de obras-de-arte especiais
4221903	Manutenção de redes de distribuição de energia elétrica	4221902	Construção de estações e redes de distribuição de energia elétrica
4222702	Obras de irrigação	4222701	Construção de redes de abastecimento de água, coleta de esgoto e construções correlatas, exceto obras de irrigação
4291000	Obras portuárias, marítimas e fluviais	4223500	Construção de redes de transportes por dutos, exceto para água e esgoto
4299501	Construção de instalações esportivas e recreativas	4292801	Montagem de estruturas metálicas
4311801	Demolição de edifícios e outras estruturas	4299599	Outras obras de engenharia civil não especificadas anteriormente
4312600	Perfurações e sondagens	4311802	Preparação de canteiro e limpeza de terreno
4319300	Serviços de preparação do terreno não especificados anteriormente	4313400	Obras de terraplenagem
4322301	Instalações hidráulicas, sanitárias e de gás	4321500	Instalação e manutenção elétrica
4322303	Instalações de sistema de prevenção contra incêndio	4322302	Instalação e manutenção de sistemas centrais de ar condicionado, de ventilação e refrigeração
4330401	Impermeabilização em obras de engenharia civil	4329104	Montagem e instalação de sistemas e equipamentos de iluminação e sinalização em vias públicas, portos e aeroportos
4330404	Serviços de pintura de edifícios em geral	4330403	Obras de acabamento em gesso e estuque
4399101	Administração de obras	4391600	Obras de fundações
4399104	Serviços de operação e fornecimento de equipamentos para transporte e elevação de cargas e pessoas para uso em obras	4399103	Obras de alvenaria
4742300	Comércio varejista de material elétrico	4399105	Perfuração e construção de poços de água
4923002	Serviço de transporte de passageiros - locação de automóveis com motorista	4744099	Comércio varejista de materiais de construção em geral
4930201	Transporte rodoviário de carga, exceto produtos perigosos e mudanças, municipal	4924800	Transporte escolar
6810201	Compra e venda de imóveis próprios	4930203	Transporte rodoviário de produtos perigosos
7111100	Serviços de arquitetura	6821802	Corretagem no aluguel de imóveis
7119701	Serviços de cartografia, topografia e geodésia	7112000	Serviços de engenharia
7711000	Locação de automóveis sem condutor	7119703	Serviços de desenho técnico relacionados à arquitetura e engenharia
7731400	Aluguel de máquinas e equipamentos agrícolas sem operador	7719599	Locação de outros meios de transporte não especificados anteriormente, sem condutor
8121400	Limpeza em prédios e em domicílios	7732201	Aluguel de máquinas e equipamentos para construção sem operador, exceto andaimes
8130300	Atividades paisagísticas	8129000	Atividades de limpeza não especificadas anteriormente

FOLHAS Nº 283
 PROC. Nº CP 004/2020
 RUBRICA P

LIDUINA XAVIER
 SANDES
 MOTA:22467424391

Assinado de forma digital por
 LIDUINA XAVIER SANDES
 MOTA:22467424391
 Dados: 2026.04.07 09:53:52
 -03'00'

**PREFEITURA MUNICIPAL DE PASTOS BONS - MA****DEPARTAMENTO MUNICIPAL DE TRIBUTOS**

AV DOMINGOS SERTAO, Nº 1000 - SAO JOSE

CNPJ: 05277173000175

FOLHAS. Nº

284

PROC. Nº

CP 004/2026

RUBRICA

P

CERTIDÃO NEGATIVA DE DÉBITOS MOBILIÁRIOS

LIDUINA XAVIER SANDES MOTA, SECRETARIA DE FINANÇAS E FAZENDA PÚBLICA da Prefeitura Municipal de PASTOS BONS, a requerimento da pessoa interessada J W SOUSA LIMA LTDA, CERTIFICA, para os fins que se fizerem necessários, que a pessoa jurídica/física a seguir referenciada não registra débitos mobiliários com os cofres públicos municipais até a presente data, ressalvado o direito da Fazenda Municipal de exigir o recolhimento de débitos, tributários ou não, constituídos anteriormente a esta data mesmo durante a vigência desse prazo.

Cadastro:	000059	Inscrição Municipal:	000059
Contribuinte:	J W SOUSA LIMA LTDA	CPF/CNPJ:	08672027000132
Nome Fantasia:	J W CONSTRUCOES	Complam:	
Endereço:	AV DOMINGOS SERTAO, 150	CEP:	65870000
Bairro:	SAO JOSE		
Cidade:	PASTOS BONS - MA		
Inscrição Est.:	123904536	Data de Abertura:	12/02/2007
		Data de Encerramento:	0

Atividade Principal

Obras de urbanização - ruas, praças e calçadas, Fabricação de estruturas pré-moldadas de concreto armado, em série e sob encomenda, Captação, tratamento e distribuição de água, Distribuição de água por caminhões, Coleta de resíduos não-perigosos, Coleta de resíduos perigosos, Tratamento e disposição de resíduos não-perigosos, Construção de edifícios, Construção de rodovias e ferrovias, Pintura para sinalização em pistas rodoviárias e aeroportos

Emissão: 07/04/2026 09:33:03

Validade: 05/08/2026

Usuário: CARLA

Número/Controle da Certidão: B718744EB9E640A4

**LIDUINA XAVIER
SANDES
MOTA:224674243
91**Assinado de forma digital
por LIDUINA XAVIER
SANDES
MOTA:22467424391
Dados: 2026.04.07
09:55:18 -03'00'

Atividade(s) Seuncaria(s)

3600601	Captação, tratamento e distribuição de água	2330301	Fabricação de estruturas pré-moldadas de concreto armado, em série e sob encomenda
3702900	Atividades relacionadas a esgoto, exceto a gestão de redes	3600602	Distribuição de água por caminhões
3812200	Coleta de resíduos perigosos	3811400	Coleta de resíduos não-perigosos
4120400	Construção de edifícios	3821100	Tratamento e disposição de resíduos não-perigosos
4211102	Pintura para sinalização em pistas rodoviárias e aeroportos	4211101	Construção de rodovias e ferrovias
4221901	Construção de barragens e represas para geração de energia elétrica	4212000	Construção de obras-de-arte especiais
4221903	Manutenção de redes de distribuição de energia elétrica	4221902	Construção de estações e redes de distribuição de energia elétrica
4222702	Obras de irrigação	4222701	Construção de redes de abastecimento de água, coleta de esgoto e construções correlatas, exceto obras de irrigação
4291000	Obras portuárias, marítimas e fluviais	4223500	Construção de redes de transportes por dutos, exceto para água e esgoto
4299501	Construção de instalações esportivas e recreativas	4292801	Montagem de estruturas metálicas
4311801	Demolição de edifícios e outras estruturas	4299599	Outras obras de engenharia civil não especificadas anteriormente
4312600	Perfurações e sondagens	4311802	Preparação de canteiro e limpeza de terreno
4319300	Serviços de preparação do terreno não especificados anteriormente	4313400	Obras de terraplenagem
4322301	Instalações hidráulicas, sanitárias e de gás	4321500	Instalação e manutenção elétrica
4322303	Instalações de sistema de prevenção contra incêndio	4322302	Instalação e manutenção de sistemas centrais de ar condicionado, de ventilação e refrigeração
4330401	Impermeabilização em obras de engenharia civil	4329104	Montagem e instalação de sistemas e equipamentos de iluminação e sinalização em vias públicas, portos e aeroportos
4330404	Serviços de pintura de edifícios em geral	4330403	Obras de acabamento em gesso e estuque
4399101	Administração de obras	4391600	Obras de fundações
4399104	Serviços de operação e fornecimento de equipamentos para transporte e elevação de cargas e pessoas para uso em obras	4399103	Obras de alvenaria
4742300	Comércio varejista de material elétrico	4399105	Perfuração e construção de poços de água
4923002	Serviço de transporte de passageiros - locação de automóveis com motorista	4744099	Comércio varejista de materiais de construção em geral
4930201	Transporte rodoviário de carga, exceto produtos perigosos e mudanças, municipal	4924800	Transporte escolar
6810201	Compra e venda de imóveis próprios	4930203	Transporte rodoviário de produtos perigosos
7111100	Serviços de arquitetura	6821802	Corretagem no aluguel de imóveis
7119701	Serviços de cartografia, topografia e geodésia	7112000	Serviços de engenharia
7711000	Locação de automóveis sem condutor	7119703	Serviços de desenho técnico relacionados à arquitetura e engenharia
7731400	Aluguel de máquinas e equipamentos agrícolas sem operador	7719599	Locação de outros meios de transporte não especificados anteriormente, sem condutor
8121400	Limpeza em prédios e em domicílios	7732201	Aluguel de máquinas e equipamentos para construção sem operador, exceto andaimes
8130300	Atividades paisagísticas	8129000	Atividades de limpeza não especificadas anteriormente

FOLHAS. N° 285
 PROC. N° CP 004/2026
 RUBRICA (P)

LIDUINA XAVIER
 SANDES
 MOTA:22467424391

Assinado de forma digital por
 LIDUINA XAVIER SANDES
 MOTA:22467424391
 Dados: 2026.04.07 09:55:30
 -03'00'

LIDUINA XAVIER SANDES MOTA
 SECRETARIA DE FINANÇAS E FAZENDA PÚBLICA



PREFEITURA MUNICIPAL DE PASTOS BONS - MA

DEPARTAMENTO MUNICIPAL DE TRIBUTOS

AV DOMINGOS SERTAO, Nº 1000 - SAO JOSE

CNPJ: 05277173000175

PROC. Nº

286
CP 004/2026

RUBRICA

R

CERTIDÃO NEGATIVA DE DÉBITOS TRIBUTÁRIOS

LIDUINA XAVIER SANDES MOTA, SECRETARIA DE FINANÇAS E FAZENDA PÚBLICA da Prefeitura Municipal de PASTOS BONS, a requerimento da pessoa interessada J W SOUSA LIMA LTDA, CERTIFICA, para os fins que se fizerem necessários, que a pessoa jurídica/física a seguir referenciada não registra débitos mobiliários com os cofres públicos municipais até a presente data, tendo a presente CERTIDÃO validade até o dia 05/08/2026, ressalvado o direito da Fazenda Municipal de exigir o recolhimento de débitos, tributários ou não, constituídos anteriormente a esta data mesmo durante a vigência desse prazo.

Cadastro: 000059 Inscrição Municipal: 000059
Contribuinte: J W SOUSA LIMA LTDA CPF/CNPJ: 08672027000132
Nome Fantasia: J W CONSTRUCOES
Endereço: AV DOMINGOS SERTAO, 150 Complemento:
Bairro: SAO JOSE CEP: 65870000
Cidade: PASTOS BONS - MA
Inscrição Est.: 123904536 Data de Abertura: 12/02/2007 Data de Encerramento: 0
Atividade: Obras de urbanização - ruas, praças e calçadas, Fabricação de estruturas pré-moldadas de concreto armado, em série e sob encomenda, Captação, tratamento e distribuição de água, Distribuição de água por caminhões, Coleta de resíduos não-perigosos, Coleta de resíduos

Atividade Principal

4213800 Obras de urbanização - ruas, praças e calçadas

Emissão: 07/04/2026 09:35:11 Validade: 05/08/2026 Usuário: CARLA

Número/Controle da Certidão: 3531152930709B4F

LIDUINA
XAVIER SANDES
MOTA:2246742
4391

Assinado de forma digital por LIDUINA XAVIER SANDES MOTA:22467424391
Dados: 2026.04.07 09:54:14 -03'00'

Atividade(s) Secundaria(s)

3600601	Captação, tratamento e distribuição de água	2330301	Fabricação de estruturas pré-moldadas de concreto armado, em série e sob encomenda
3702900	Atividades relacionadas a esgoto, exceto a gestão de redes	3600602	Distribuição de água por caminhões
3812200	Coleta de resíduos perigosos	3811400	Coleta de resíduos não-perigosos
4120400	Construção de edifícios	3821100	Tratamento e disposição de resíduos não-perigosos
4211102	Pintura para sinalização em pistas rodoviárias e aeroportos	4211101	Construção de rodovias e ferrovias
4221901	Construção de barragens e represas para geração de energia elétrica	4212000	Construção de obras-de-arte especiais
4221903	Manutenção de redes de distribuição de energia elétrica	4221902	Construção de estações e redes de distribuição de energia elétrica
4222702	Obras de irrigação	4222701	Construção de redes de abastecimento de água, coleta de esgoto e construções correlatas, exceto obras de irrigação
4291000	Obras portuárias, marítimas e fluviais	4223500	Construção de redes de transportes por dutos, exceto para água e esgoto
4299501	Construção de instalações esportivas e recreativas	4292801	Montagem de estruturas metálicas
4311801	Demolição de edifícios e outras estruturas	4299599	Outras obras de engenharia civil não especificadas anteriormente
4312600	Perfurações e sondagens	4311802	Preparação de canteiro e limpeza de terreno
4319300	Serviços de preparação do terreno não especificados anteriormente	4313400	Obras de terraplenagem
4322301	Instalações hidráulicas, sanitárias e de gás	4321500	Instalação e manutenção elétrica
4322303	Instalações de sistema de prevenção contra incêndio	4322302	Instalação e manutenção de sistemas centrais de ar condicionado, de ventilação e refrigeração
4330401	Impermeabilização em obras de engenharia civil	4329104	Montagem e instalação de sistemas e equipamentos de iluminação e sinalização em vias públicas, portos e aeroportos
4330404	Serviços de pintura de edifícios em geral	4330403	Obras de acabamento em gesso e estuque
4399101	Administração de obras	4391600	Obras de fundações
4399104	Serviços de operação e fornecimento de equipamentos para transporte e elevação de cargas e pessoas para uso em obras	4399103	Obras de alvenaria
4742300	Comércio varejista de material elétrico	4399105	Perfuração e construção de poços de água
4923002	Serviço de transporte de passageiros - locação de automóveis com motorista	4744099	Comércio varejista de materiais de construção em geral
4930201	Transporte rodoviário de carga, exceto produtos perigosos e mudanças, municipal	4924800	Transporte escolar
6810201	Compra e venda de imóveis próprios	4930203	Transporte rodoviário de produtos perigosos
7111100	Serviços de arquitetura	6821802	Corretagem no aluguel de imóveis
7119701	Serviços de cartografia, topografia e geodésia	7112000	Serviços de engenharia
7711000	Locação de automóveis sem condutor	7119703	Serviços de desenho técnico relacionados à arquitetura e engenharia
7731400	Aluguel de máquinas e equipamentos agrícolas sem operador	7719599	Locação de outros meios de transporte não especificados anteriormente, sem condutor
8121400	Limpeza em prédios e em domicílios	7732201	Aluguel de máquinas e equipamentos para construção sem operador, exceto andaimes
8130300	Atividades paisagísticas	8129000	Atividades de limpeza não especificadas anteriormente

FOLHAS: N.º 287
 PROC. N.º CP 004/2020
 RUBRICA: (R)

LIDUINA XAVIER
 SANDES
 MOTA:22467424391

Assinado de forma digital por
 LIDUINA XAVIER SANDES
 MOTA:22467424391
 Dados: 2026.04.07 09:54:51
 -03'00'

LIDUINA XAVIER SANDES MOTA
 SECRETARIA DE FINANÇAS E FAZENDA PÚBLICA



FOLHAS. Nº 288
PROC. Nº CP 004/2026
RUBRICA (R)

PODER JUDICIÁRIO DO ESTADO DO MARANHÃO
TRIBUNAL DE JUSTIÇA DO ESTADO DO MARANHÃO
CERTIDÃO ESTADUAL - PRIMEIRO GRAU
FALÊNCIA, CONCORDATA E RECUPERAÇÃO JUDICIAL

Data emissão: 18/05/2026

Nº da certidão: 12602174181

Data de validade: 18/07/2026

Código de Validação: da8c9861bf

NOME: J W SOUSA LIMA LTDA

CNPJ: 08.672.027/0001-32

Os dados dos documentos constantes nessa certidão foram informados pelo solicitante, sua titularidade e autenticidade deverão ser conferidas pelo interessado, conforme o documento original (ex: CPF, Identidade, etc.)

Certifico que NADA CONSTA nos registros de distribuição do 1º GRAU DE JURISDIÇÃO do Poder Judiciário do Estado do Maranhão sobre ocorrência de ações de pedido de Falência, Concordata e Recuperação Judicial distribuída(s) que esteja(m) em tramitação em face da pessoa acima identificada.

A Certidão de Falência, Concordata e Recuperação Judicial contempla ações de Falência, Recuperação Judicial/Extrajudicial e Insolvência Civil.

Observações:

- Os dados do(a) solicitante acima informado são de sua responsabilidade, devendo a titularidade ser conferida pelo interessado e/ou destinatário;
- A validade desta certidão é de 60 (sessenta) dias a partir da data de sua emissão. Após essa data será necessária a emissão de uma nova certidão;
- Esta certidão é válida apenas para maiores de 18 anos;
- A autenticidade desta certidão poderá ser confirmada na página do Tribunal de Justiça do Maranhão - www.tjma.jus.br - menu - Certidão Estadual, utilizando o código de validação acima identificado;
- Fonte da pesquisa: sistema PJE (1º grau);

FOLHAS. Nº 289
PROC. Nº CP 004/2026
RUBRICA R



**CONSELHO REGIONAL DE CONTABILIDADE DO ESTADO DO MARANHÃO
CERTIDÃO POSITIVA COM EFEITO NEGATIVO DE DÉBITOS**

O CONSELHO REGIONAL DE CONTABILIDADE DO ESTADO DO MARANHÃO certifica que o(a) profissional identificado(a) no presente documento encontra-se em dia com seus débitos perante o CRC.

IDENTIFICAÇÃO DO REGISTRO

NOME.....	: LUIS RODRIGUES SOARES
REGISTRO.....	: MA-006408/O-9
CATEGORIA.....	: TÉCNICO EM CONTABILIDADE
CPF.....	: ***.330.993-**

A presente CERTIDÃO não quita nem invalida quaisquer débitos ou infrações que posteriormente, venham a ser apurados pelo CRCMA contra o referido registro.

A falsificação deste documento constitui-se em crime previsto no Código Penal Brasileiro, sujeitando o autor à respectiva ação penal.

Emissão: MARANHÃO, 19/05/2026 as 14:43:58.

Válido até: 09/06/2026.

Código de Controle: 5969996.

Para verificar a autenticidade deste documento consulte o site do CRCMA.

FOLHAS. Nº 290
PROC. Nº CP 004/2026
RUBRICA R

CERTIDÃO SIMPLIFICADA

Sistema Nacional de Registro de Empresas Mercantis - SINREM

Certificamos que as informações abaixo constam dos documentos arquivados nesta Junta Comercial e são vigentes na data da sua expedição.

Nome Empresarial: J W SOUSA LIMA LTDA			Protocolo: MAC2600261950		
NIRE : 21600061695 Natureza Jurídica: Sociedade Empresária Limitada					
NIRE (Sede) 21600061695	CNPJ 08.672.027/0001-32	Data de Ato Constitutivo 12/02/2007	Início de Atividade 12/02/2007		
Endereço Completo Avenida DOMINGOS SERTAO, Nº 150. SAO JOSE - Pastos Bons/MA - CEP 65870-000					
Objeto Social OBRAS DE URBANIZACAO, RUAS, PRACAS E CALCADAS. CONSTRUÇOES DE EDIFICIOS. COLETAS DE RESIDUOS NAO-PERIGOSOS. CONSTRUCAO DE RODOVIAS E FERROVIAS. CONSTRUCAO DE OBRAS-DE-ARTES ESPECIAIS. MANUTENCAO DE REDES DE DISTRIBUICAO DE ENERGIA. OUTRAS OBRAS DE ENGENHARIA CIVIL NAO ESPECIFICADAS ANTERIORMENTE. CONSTRUCAO DE VIAS, SERVICOS DE INFRAESTRUTURA ETC. OBRAS DE TERRAPLENAGEM, PERFURACAO E CONSTRUCAO DE POCOS DE AGUA. SERVICOS DE TRANSPORTES DE PASSAGEIROS. LOCAÇÃO DE AUTOMOVEIS COM MOTORISTA. ALUGUEL DE MAQUINAS E EQUIPAMENTOS PARA CONSTRUCAO SEM OPERADOR. EXCETO ANDAIMES, ATIVIDADES DE LIMPEZA NAO ESPECIFICADAS ANTERIORMENTE (LIMPEZA DE RUAS), SERVICOS DE ARQUITETURA, TRANSPORTE ESCOLAR, ADMINISTRACAO DE OBRAS, PERFURACAO E SONDAGENS. MONTAGEM DE ESTRUTURAS METALICAS, CONSTRUCAO DE ESTACOES E REDES DE DISTRIBUICAO DE ENERGIA ELETRICA, CONSTRUCAO DE BARRAGENS E REPREGAS PARA GERACAO DE ENERGIA ELETRICA, ATIVIDADES PAISAGISTICAS, FABRICACAO DE ESTRUTURAS PRE-MOLDADAS DE CONCRETO EM SERIE E SOB ENCOMENDA, SERVICOS DE PINTURA DE EDIFICIOS EM GERAL, INSTALACOES E MANUTENCAO ELETRICA, INSTALACAO E MANUTENCAO DE CENTRAIS DE AR-CONDICIONADO, VENTILACAO E REFRIGERACAO. ALUGUEL DE MAQUINAS E EQUIPAMENTOS AGRICOLAS SEM CONDUTOR, MONTAGEM E INSTALACAO DE SISTEMAS E EQUIPAMENTOS DE ILUMINACAO E SINALIZACAO EM VIAS PUBLICAS. PORTOS E AEROPORTOS. LIMPEZAS EM PREDIOS E EM DOMICILIOS. CONSTRUCAO DE INSTALACOES ESPORTIVAS E RECREATIVAS. DISTRIBUICAO DE AGUA POR CAMINHOS. PREPARACAO DE CANTEIRO E LIMPEZA DE TERRENO. SERVICOS DE PREPARACAO DO TERRENO NAO ESPECIFICADOS ANTERIORMENTE. CONSTRUCAO DE REDES DE ABASTECIMENTO DE AGUA. COLETA DE ESGOTO E CONSTRUÇOES CORRELATAS. EXCETO OBRAS DE IRRIGACAO. SERVICOS DE OPERACAO E FORNECIMENTO DE EQUIPAMENTOS PARA TRANSPORTE E ELEVACAO DE CARGAS E PESSOAS PARA USO EM OBRAS. OBRAS DE ALVENARIA. OBRAS DE FUNDACOES, INSTALACOES DE SISTEMA DE PREVENCAO CONTRA INCENDIO. INSTALACOES HIDRAULICAS, SANITARIAS E DE GAS, DEMOLICAO DE EDIFICIOS E OUTRAS ESTRUTURAS. PINTURA PARA SINALIZACAO EM PISTAS RODOVIARIAS E AEROPORTOS, TRATAMENTO E DISPOSICAO DE RESIDUOS NAO PERIGOSOS. OBRAS DE IRRIGACAO, OBRAS DE ACABAMENTO EM GESSO E ESTUQUE. IMPERMEABILIZACAO EM OBRAS DE ENGENHARIA CIVIL. SERVICOS DE CARTOGRAFIA, TOPOGRAFIA E GEODESIA. TRANSPORTE RODOVIARIO DE CARGA, EXCETO PRODUTOS PERIGOSOS E MUDANCAS. MUNICIPAL. SERVICOS DE DESENHO TECNICO RELACIONADOS A ARQUITETURA E ENGENHARIA. CORRETAGEM NO ALUGUEL DE IMOVEIS. COMPRA E VENDA DE IMOVEIS PROPRIOS. SERVICOS DE ENGENHARIA, PREPARACAO DE MASSA DE CONCRETO E ARGAMASSA PARA CONSTRUCAO.					
Capital Social R\$ 1.000.000,00 (um milhão reais)		Porte Demais		Prazo de Duração Indeterminado	
Capital Integralizado R\$ 1.000.000,00 (um milhão reais)					
Dados do Sócio					
Nome JOSE WILTON SOUSA LIMA	CPF/CNPJ 330.240.063-20	Participação no capital R\$ 1.000.000,00	Espécie de sócio Sócio	Administrador S	Término do mandato Indeterminado
Dados do Administrador					
Nome JOSE WILTON SOUSA LIMA	CPF 330.240.063-20	Término do mandato Indeterminado			
Último Arquivamento					Situação ATIVA
Data 14/04/2026	Número 20260471844	Ato/eventos 002 / 051 - CONSOLIDAÇÃO		Status SEM STATUS	

Esta certidão foi emitida automaticamente em 16/04/2026, às 09:53:17 (horário de Brasília).
Se impressa, verificar sua autenticidade no <https://www.empresafacil.ma.gov.br>, com o código GPLWGSQT.

CARLOS ANDRÉ DE MORAES PEREIRA
Secretário-Geral

FOLHAS. Nº 293
PROC. Nº CP 004/2026
RUBRICA R



Governo do Estado do Maranhão
Secretaria de Estado de Indústria e comércio - SEINC
Junta Comercial do Estado do Maranhão



CERTIDÃO DE LIVROS

Sistema Nacional de Registro de Empresas Mercantis - SINREM

Certificamos que os livros da empresa J W SOUSA LIMA LTDA encontram-se autenticados nesta Junta Comercial e são vigentes na data da sua expedição, como segue:							Protocolo: MAC2600340770
Nire: 21600061695 CNPJ: 08.672.027/0001-32							Situação ATIVA Status
Histórico de Livros Autenticados							
Tipo de Livro	Código de Autenticidade	Número de Ordem	Número de Folhas	Data da Autenticação	Data da Abertura	Data do Encerramento	
DIÁRIO	190006633	1	13	19/03/2019	XXXXXXXXXX	XXXXXXXXXX	
DIÁRIO	190013508	2	15	03/04/2019	XXXXXXXXXX	XXXXXXXXXX	
DIÁRIO	200001922	3	15	10/02/2020	XXXXXXXXXX	XXXXXXXXXX	
DIÁRIO	210000053	4	25	19/03/2021	XXXXXXXXXX	XXXXXXXXXX	
DIÁRIO	20220364079	5	9	24/03/2022	01/01/2021	31/12/2021	
DIÁRIO	20230565123	6	14	03/05/2023	01/01/2022	31/12/2022	
DIÁRIO	20240583280	7	13	02/05/2024	01/01/2023	31/12/2023	
DIÁRIO	20250547244	8	19	05/05/2025	01/01/2024	31/12/2024	
DIÁRIO	20260563757	9	31	30/04/2026	01/01/2025	31/12/2025	

Esta certidão foi emitida automaticamente em 19/05/2026, às 09:35:32 (horário de Brasília).
Se impressa, verificar sua autenticidade no <https://www.empresafacil.ma.gov.br>, com código GKL2AHJA.

CARLOS ANDRÉ DE MORAES PEREIRA
Secretário(a) Geral

CERTIDÃO ESPECÍFICA

Sistema Nacional de Registro de Empresas Mercantis - SINREM

Certificamos que as informações abaixo constam dos documentos arquivados nesta Junta Comercial e são vigentes na data da sua expedição.

Certificamos que J W SOUSA LIMA LTDA encontra-se registrada nesta Junta Comercial, como segue:				Protocolo: MAC2600261989
NIRE 21600061695 CNPJ 08.672.027/0001-32				Situação ATIVA Status
Endereço Completo Avenida DOMINGOS SERTA0, Nº 150, xxxxx, SAO JOSE - Pastos Bons/MA - CEP 65870-000				
Arquivamentos Posteriores				
Ato	Número	Data	Descrição	Desarquivado
002	20260471844	14/04/2026	CONSOLIDAÇÃO DE CONTRATO/ESTATUTO	NÃO
002	20260471844	14/04/2026	ALTERAÇÃO DE DADOS (EXCETO NOME EMPRESARIAL)	NÃO
002	20230122795	27/01/2023	CONSOLIDAÇÃO DE CONTRATO/ESTATUTO	NÃO
002	20230122795	27/01/2023	ALTERAÇÃO DE DADOS (EXCETO NOME EMPRESARIAL)	NÃO
904	T2160006169	09/12/2022	TRANSFORMAÇÃO	NÃO
310	20220708916	07/06/2022	OUTROS DOCUMENTOS DE INTERESSE DA EMPRESA / EMPRESARIO	NÃO
223	20220492832	25/04/2022	BALANÇO	NÃO
002	20220455708	20/04/2022	CONSOLIDAÇÃO DE CONTRATO/ESTATUTO	NÃO
002	20220455708	20/04/2022	ALTERAÇÃO DE DADOS (EXCETO NOME EMPRESARIAL)	NÃO
310	20211176605	17/09/2021	OUTROS DOCUMENTOS DE INTERESSE DA EMPRESA / EMPRESARIO	NÃO
310	20210817860	17/06/2021	OUTROS DOCUMENTOS DE INTERESSE DA EMPRESA / EMPRESARIO	NÃO
002	20210530677	19/04/2021	OUTROS	NÃO
002	20210530677	19/04/2021	ALTERAÇÃO DE DADOS (EXCETO NOME EMPRESARIAL)	NÃO
002	20210113707	28/01/2021	CONSOLIDAÇÃO DE CONTRATO/ESTATUTO	NÃO
002	20210113707	28/01/2021	ALTERAÇÃO DE DADOS (EXCETO NOME EMPRESARIAL)	NÃO
223	20210062126	28/01/2021	BALANÇO	NÃO
223	20200099418	06/02/2020	BALANÇO	NÃO
307	20190374020	22/05/2019	REENQUADRAMENTO DE MICROEMPRESA COMO EMPRESA DE PEQUENO PORTE	NÃO
310	20190315890	29/04/2019	OUTROS DOCUMENTOS DE INTERESSE DA EMPRESA / EMPRESARIO	NÃO
310	20190302623	16/04/2019	OUTROS DOCUMENTOS DE INTERESSE DA EMPRESA / EMPRESARIO	NÃO
223	20190239212	28/03/2019	BALANÇO	NÃO
223	20180092510	09/03/2018	BALANÇO	NÃO
002	20171203569	18/10/2017	ALTERAÇÃO DE DADOS E DE NOME EMPRESARIAL	NÃO
002	21600061695	18/10/2017	TRANSFORMAÇÃO	NÃO
223	20170529339	03/05/2017	BALANÇO	NÃO
223	20160260779	04/03/2016	BALANÇO	NÃO
223	20150350040	14/05/2015	BALANÇO	NÃO
223	20140250581	04/04/2014	BALANÇO	NÃO
002	20130088820	25/01/2013	ALTERAÇÃO DE DADOS (EXCETO NOME EMPRESARIAL)	NÃO
223	20130070629	25/01/2013	BALANÇO	NÃO
002	20120603357	15/10/2012	ALTERAÇÃO DE DADOS (EXCETO NOME EMPRESARIAL)	NÃO
223	20121849660	11/10/2012	BALANÇO	NÃO
315	20110585798	12/09/2011	ENQUADRAMENTO DE MICROEMPRESA	NÃO
090	21200763439	12/09/2011	TRANSFORMAÇÃO	NÃO
002	20110587065	12/09/2011	TRANSFORMAÇÃO	NÃO
302	20070008256	12/02/2007	ENQUADRAMENTO DE MICROEMPRESA - EMPRESA EM CONSTITUIÇÃO	NÃO
080	21101514279	12/02/2007	INSCRIÇÃO	NÃO

Esta certidão foi emitida automaticamente em 16/04/2026, às 09:53:28 (horário de Brasília).

CERTIDÃO ESPECÍFICA

Continuação

Sistema Nacional de Registro de Empresas Mercantis - SINREM

Certificamos que as informações abaixo constam dos documentos arquivados
nesta Junta Comercial e são vigentes na data da sua expedição.

Certificamos que J W SOUSA LIMA LTDA
encontra-se registrada nesta Junta Comercial, como segue:

Protocolo: MAC2600261989

Se impressa, verificar sua autenticidade no <https://www.empresafacil.ma.gov.br>, com o código 5PCFOZAG.



MAC2600261989

CARLOS ANDRÉ DE MORAES PEREIRA
Secretário(a) Geral



| Emissão de certidões

FOLHAS, Nº

294

PROC. Nº

CP 004/2026

RUBRICA

**MINISTÉRIO DA FAZENDA****SUPERINTENDÊNCIA DE SEGUROS PRIVADOS****COORDENAÇÃO-GERAL DE REGISTROS E
AUTORIZAÇÕES****CERTIDÃO DE ADMINISTRADORES**

Certificamos que a JUNTO SEGUROS S.A., com sede na cidade Curitiba, CNPJ 84948157000133, possui os seguintes diretores:

Nome	Cargo
DIEGO MARINS MASSARA	Diretor
EDUARDO DE OLIVEIRA NOBREGA	Diretor
ELISA FRANCIELLI MARCHI PRESTES	Diretor
GUILHERME MALUCELLI GOBBO	Diretor
KETLYN PAROLIN BERTHOLDI STEFANOVIC	Diretor

LUIZ HENRIQUE DE ANDRADE VERRI	Diretor	FOLHAS. Nº <u>295</u>
ROQUE JUNIOR DE HOLANDA MELO	Presidente	PROC. Nº <u>CP 004/2026</u> RUBRICA <u>(P)</u>

Código da Certidão: **CA05436_11052026_095118_872**

Esta certidão é válida por 30 (trinta) dias, a contar da data de emissão.

Rio de Janeiro, 11 de Maio de 2026.

SUSEP - Superintendência de Seguros Privados



Avaliar o Serviço





FOLHAS. N° 296
PROC. N° CP 004/2026
RUBRICA R

MINISTÉRIO DA FAZENDA
SUPERINTENDÊNCIA DE SEGUROS PRIVADOS

CERTIDÃO DE APONTAMENTOS

Observado o previsto na Circular Susep nº 691/23, certificamos que **JUNTO SEGUROS S.A.**, CNPJ **84.948.157/0001-33**, nesta data e horário, possui a seguinte situação em relação aos apontamentos listados a seguir:

01. Patrimônio Líquido Ajustado (PLA) inferior ao Capital Mínimo Requerido (CMR)

NADA CONSTA

02. Montante de ativos garantidores inferior à necessidade de cobertura das provisões técnicas

NADA CONSTA

03. Ajustes nos reportes contábeis e/ou prudenciais exigidos pela Susep e ainda não realizados, considerando o prazo estabelecido pela Autarquia

NADA CONSTA

04. Plano de Regularização de Solvência (PRS) em andamento.

NADA CONSTA

05. Plano de Regularização de Suficiência de Cobertura (PRC) em andamento

NADA CONSTA

06. Plano de Regularização de Solvência (PRS) descumprido

NADA CONSTA

07. Plano de Regularização de Suficiência de Cobertura (PRC) descumprido

NADA CONSTA

08. Não apresentação ou apresentação incompleta do formulário de informações periódicas (FIP/Susep) ou das demonstrações financeiras na forma da legislação aplicável

NADA CONSTA

09. Processo para Reparação de Apontamentos (PRA) descumprido

NADA CONSTA

10. Indisponibilidade de autorização para movimentar livremente a carteira de títulos e valores mobiliários dados em cobertura de provisões técnicas

NADA CONSTA

11. Medida prudencial preventiva e/ou medida cautelar em vigor descumprida

NADA CONSTA

12. Instauração de Fiscalização Especial, decorrente do previsto no art. 89 do Decreto-Lei nº 73/66

NADA CONSTA

13. Instauração de regime de Direção Fiscal ou de Intervenção

NADA CONSTA

14. Não pagamento da taxa de fiscalização

NADA CONSTA

15. Não encaminhamento da documentação referente a assembleias gerais e nomeações de administradores

NADA CONSTA

16. Eventual limitação para operar, temporária ou definitiva, imposta pela Susep

NADA CONSTA

A existência de eventuais apontamentos não implica perda da autorização ou impedimento ao funcionamento da supervisionada.

O Sistema de Certidões é público e pode ser acessado por meio do site da Susep, no endereço: <https://www.gov.br/pt-br/servicos/emitir-certidao-susep>

O Sistema de Certidões abrange, ainda, a certidão de licenciamentos, disponibilizada pelo mesmo link acima.

O manual com explicação e descrição dos principais conceitos abrangidos pelo Sistema de Certidões ficará disponível no site da Susep (no mesmo link acima).

Código da certidão para autenticação no site da Susep: **CL-b6796462-0259-47da-86a5-c66ec3f57b41**

Esta Certidão foi emitida em 11/05/2026, às 09:54, e é válida por 30 dias, não prevalecendo sobre certidões geradas posteriormente.



FOLHAS. N° 298
PROC. N° CP 004/2026
RUBRICA (R)

MINISTÉRIO DA FAZENDA
SUPERINTENDÊNCIA DE SEGUROS PRIVADOS

CERTIDÃO DE LICENCIAMENTO

Certificamos que **JUNTO SEGUROS S.A.**, CNPJ nº **84.948.157/0001-33**, está autorizada a operar, conforme Portaria SUSEP PORTARIA 1139, publicado(a) no D.O.U. de 03/12/1991.

Certificamos ainda que a entidade NÃO é participante do Open Insurance

Certificamos também que a entidade NÃO se encontra, nesta data, sob regime especial de Liquidação, Direção Fiscal ou Intervenção.

O Sistema de Certidões é público e pode ser acessado por meio do site da Susep, no endereço: <https://www.gov.br/pt-br/servicos/emitir-certidao-susep>

O Sistema de Certidões abrange, ainda, a certidão de apontamentos, disponibilizada pelo mesmo link acima.

O manual com explicação e descrição dos principais conceitos abrangidos pelo Sistema de Certidões ficará disponível no site da Susep (no mesmo link acima).

Código da certidão para autenticação no site da Susep: **CL-f4fd974-4ac4-4833-8314-950cbc146217**

Esta Certidão foi emitida em 11/05/2026, às 09:54, e é válida por 30 dias, não prevalecendo sobre certidões geradas posteriormente.



CONSELHO REGIONAL DE CONTABILIDADE DO ESTADO DO MARANHÃO
CERTIDÃO DE HABILITAÇÃO PROFISSIONAL

O CONSELHO REGIONAL DE CONTABILIDADE DO ESTADO DO MARANHÃO certifica que o(a) profissional identificado(a) no presente documento encontra-se habilitado para o exercício da profissão contábil.

IDENTIFICAÇÃO DO REGISTRO

NOME.....	: LUIS RODRIGUES SOARES
REGISTRO.....	: MA-006408/O-9
CATEGORIA.....	: TÉCNICO EM CONTABILIDADE
CPF.....	: ***.330.993-**

A falsificação deste documento constitui-se em crime previsto no Código Penal Brasileiro, sujeitando o autor à respectiva ação penal.

Emissão: MARANHÃO, 18/05/2026 as 08:27:02.
Válido até: 16/08/2026.
Código de Controle: 4847196.

Para verificar a autenticidade deste documento consulte o site do CRCMA.



FOLHAS. Nº 300
PROC. Nº CP 004/2026
RUBRICA P

PODER JUDICIÁRIO DO ESTADO DO MARANHÃO
TRIBUNAL DE JUSTIÇA DO ESTADO DO MARANHÃO
CERTIDÃO ESTADUAL - PRIMEIRO GRAU
FALÊNCIA, CONCORDATA E RECUPERAÇÃO JUDICIAL

Data emissão: 18/05/2026

Nº da certidão: 12602174343

Data de validade: 18/07/2026

Código de Validação: afecbdf1d4

NOME: JOSE WILTON SOUSA LIMA

CPF: 330.240.063-20

DATA DE NASCIMENTO: 30/03/1969

FILIAÇÃO: BENTA RODRIGUES DO NASCIMENTO / FELIX SOUSA LIMA

Os dados dos documentos constantes nessa certidão foram informados pelo solicitante, sua titularidade e autenticidade deverão ser conferidas pelo interessado, conforme o documento original (ex: CPF, Identidade, etc.)

Certifico que NADA CONSTA nos registros de distribuição do 1º GRAU DE JURISDIÇÃO do Poder Judiciário do Estado do Maranhão sobre ocorrência de ações de pedido de Falência, Concordata e Recuperação Judicial distribuída(s) que esteja(m) em tramitação em face da pessoa acima identificada.

A Certidão de Falência, Concordata e Recuperação Judicial contempla ações de Falência, Recuperação Judicial/Extrajudicial e Insolvência Civil.

Observações:

- a) Os dados do(a) solicitante acima informado são de sua responsabilidade, devendo a titularidade ser conferida pelo interessado e/ou destinatário;
- b) A validade desta certidão é de 60 (sessenta) dias a partir da data de sua emissão. Após essa data será necessária a emissão de uma nova certidão;
- c) Esta certidão é válida apenas para maiores de 18 anos;
- d) A autenticidade desta certidão poderá ser confirmada na página do Tribunal de Justiça do Maranhão - www.tjma.jus.br - menu - Certidão Estadual, utilizando o código de validação acima identificado;
- e) Fonte da pesquisa: sistema PJE (1º grau);

Data da consulta: 02/04/2026 06:37:51

FOLHAS. N° 303
PROC. N° CP 004/2026
RUBRICA P

Identificação do Contribuinte - CNPJ Matriz

CNPJ: **08.672.027/0001-32**

A opção pelo Simples Nacional e/ou SIMEI abrange todos os estabelecimentos da empresa

Nome Empresarial: **J W SOUSA LIMA LTDA**

Situação Atual

Situação no Simples Nacional: **NÃO optante pelo Simples Nacional**

Situação no SIMEI: **NÃO enquadrado no SIMEI**

+ Mais informações

Períodos Anteriores

Opções pelo Simples Nacional em Períodos Anteriores:

Data Inicial	Data Final	Detalhamento
01/01/2014	31/12/2024	Excluída por Comunicação Obrigatória do Contribuinte

Enquadramentos no SIMEI em Períodos Anteriores: **Não Existem**

Eventos Futuros (Simples Nacional)

Não Existem

Eventos Futuros (SIMEI)

Não Existem

Informações de Períodos como MEI Transportador Autônomo de Cargas

Não Existem

Voltar

Gerar PDF

FOLHAS. N° 302
PROC. N° CP 004/2026
RUBRICA R

TERMO DE ABERTURA

Contém o presente livro 38 folhas, eletronicamente numeradas de 1 a 38 em uma via, todas elas já escrituradas e servirá como Livro Diário nº 008, referente ao período 01/01/2024 a 31/12/2024, com encerramento do exercício social em 31/12/2024, da firma J W SOUSA LIMA LTDA, estabelecida no(a) AVENIDA DOMINGOS SERTAO, nº 150, bairro SAO JOSE, CEP 65870-000, cidade Pastos Bons, estado MA, inscrita no C.N.P.J. 08.672.027/0001-32 e registrada no(a) JUNTA COMERCIAL DO ESTADO DO MARANHÃO sob o nº 21600061695 por despacho de 12/02/2007.

Pastos Bons-MA, 1 de Janeiro de 2024

José Wilton Sousa Lima
Sócio Administrador
CPF nº 330.240.063-20
Identidade nº 519002962 SSP-MA

Luis Rodrigues Soares
Contador
CRC-MA nº 006408/O
CPF nº 570.330.993-04